PLANIMETRIA STRINGATURA PANNELLI
ZONA PALMADULA 8

PIANTA CHIAVE

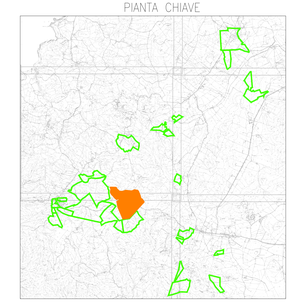

Zona	Palmadula 8
Pitch	10 metri
Numero di Tracker	1504
Numero di Moduli	42112
Potenza in DC (MWp)	28.85
Numero di Inverter	84
Potenza in AC (MWp)	27.72
Rapporto DC/AC	1.04
Power Station	3 JUPITER 9000
Numero Cabine di testa	2

LEGENDA

Simbolo	Descrizione
	Stringatura pannelli su inseguitori elettrici 90°
	Pozzetti di derivazione in str.85x85x90 cm (solo/i con chiusino in ghisa carrabile
	Pozzetti di derivazione in str.40x40x90 cm (solo/i con chiusino in ghisa carrabile
	Pozzetti di derivazione in str.150x150x150 cm (solo/i con chiusino in ghisa carrabile
	Pozzetti di derivazione in str.85x85x90 cm (solo/i con chiusino in ghisa carrabile
	Cabine di linea Impressione MT/bT Cabine di linea tradizionale MT/bT Cabine di arrivo tradizionale MT/bT Cabine di arrivo misura MT/bT Inverter: box fronte SUNGROW-CHIT-L-H1 con potenza apparente massima di 3.125 kVA a cos φ = 1 e tensione di uscita 800 V. Massima corrente di input per ramo in MPPT 600 A/MPPT.
	Quadro supervisore a controllo SACU

TUTTE LE COORDINATE SONO RIFERITE AL SISTEMA ETRS.UTM ZONA 32N

PROGETTO DEFINITIVO DELL'IMPIANTO AGRIVOLTAICO DELLA POTENZA DI PICCO DI 360MW CON SISTEMA DI ACCUMULO DI CAPACITA' PARI A 82,5MWH E RELATIVE OPERE DI CONNESSIONE ALLA RETE RTN, DA REALIZZARSI NEL COMUNE DI SASSARI NELLE FRAZIONI DI "PALMADULA, LA CORTE, CANAGLIA, LI PIANI, SAN GIORGIO, SCALA ERRE"

PROGETTO DEFINITIVO

COMMITTENTE: PALMADULA SOLAR S.R.L.

PROGETTISTA:

DIRETTORE TECNICO
Dott. Ing. Simone Venturini

TITOLO ELABORATO:

Stringatura Pannelli
PALMADULA 8

ELABORATO n°: BIO28F-D-PAL-IMP PL-44A-r00
NOME FILE: BIO28F-D-PAL-IMP PL-43-45-00.dwg
SCALA: 1:1000
DATA: AGOSTO 2023

REVISIONE	N.	DATA	DESCRIZIONE	ELABORATO	CONTROLLATO	APPROVATO
	00	Agosto 2023	Prima Emissione	E. Guiot	M. Sandri	S. Venturini
	01					
	02					
	03					
	04					

A TERMINI DI LEGGE CI RISERVIAMO LA PROPRIETA' DI QUESTO ELABORATO CON DIVIETO DI RIPRODURLO RENDENDOLO NOTO A TERZI ANCHE PARZIALMENTE SENZA NOSTRA AUTORIZZAZIONE

FTV: impianto fisico fotovoltaico;