PLANIMETRIA STRINGATURA PANNELLI
ZONA PALMADULA 9A

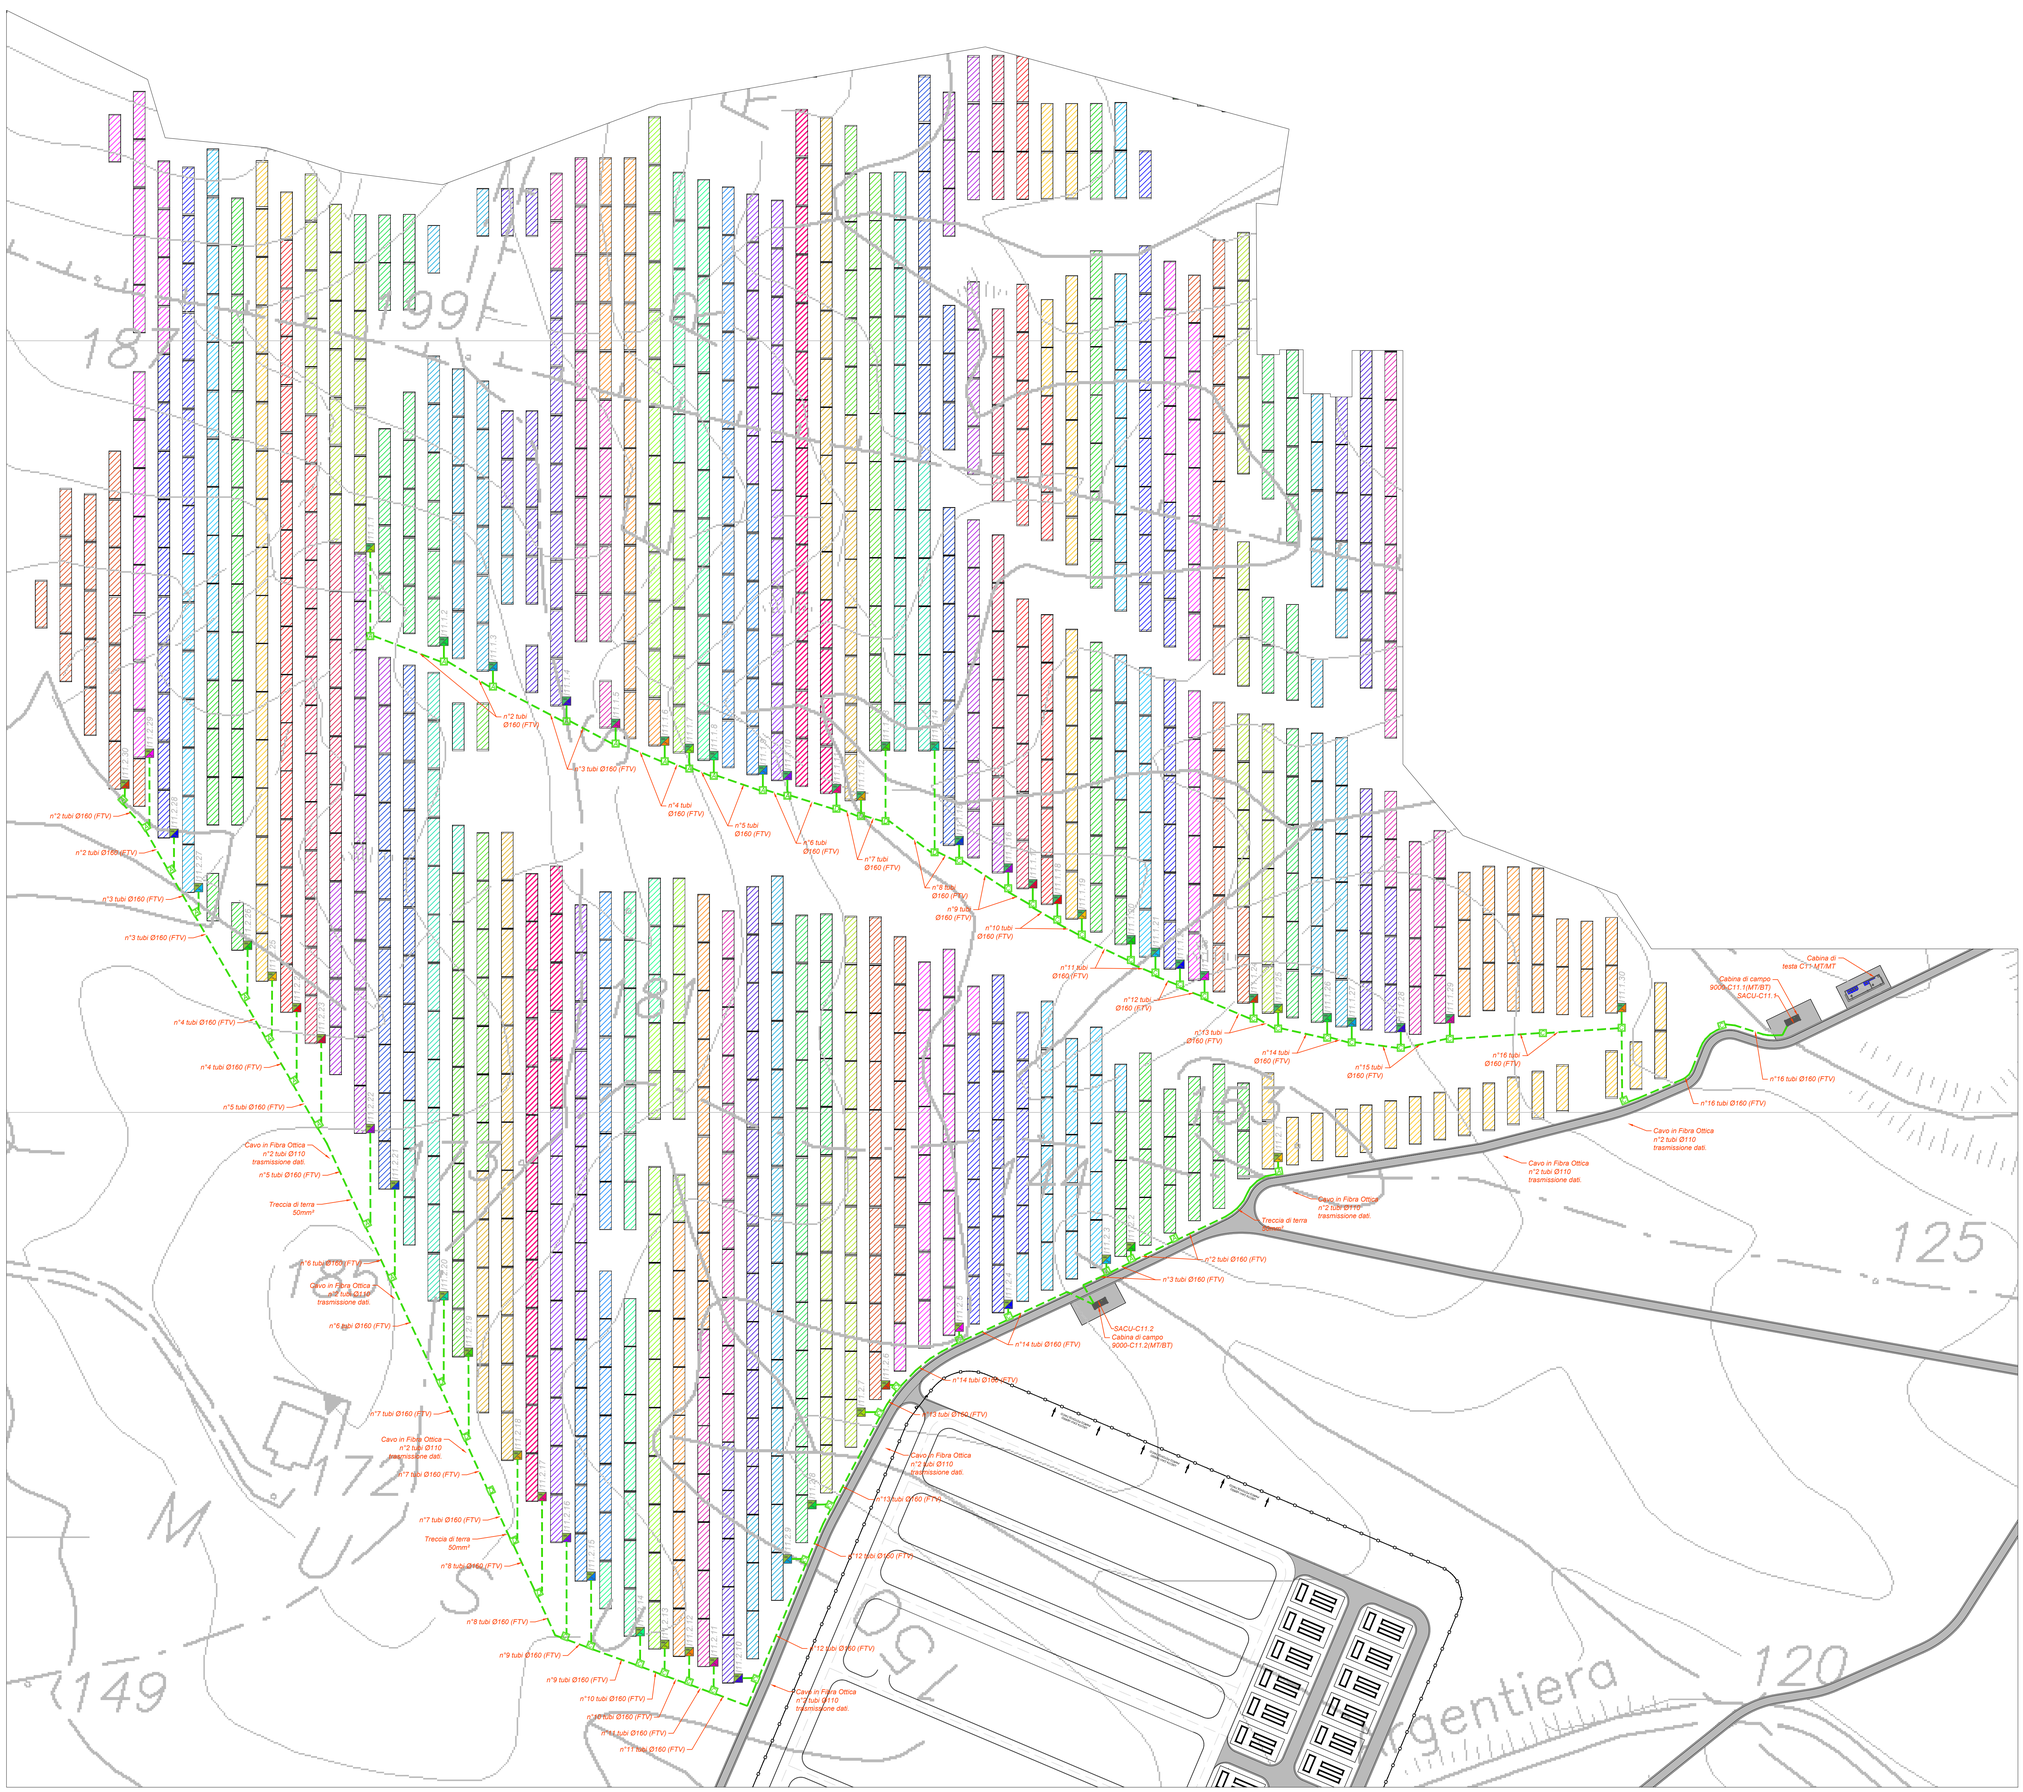
n°2 tubi Ø160 (FTV)
n°3 tubi Ø160 (FTV)
Cavo in Fibra Ottica n°2 tubi Ø110 trasmissione dati.
Treccia di terra 50mm²
Cabina di testa C11-MT/MT
Cabina di campo 9000-C11.1(MT/BT) SACU-C11.1
SACU-C11.2 Cabina di campo 9000-C11.2(MT/BT)
Strada Provinciale
Strada Interpoderale
Strada Comunale
Cabina Enel
Recinzione
Fascia arborea
Fascia arbustiva
Fascia arborea-arbustiva
Area Impianto
Area Impianto Agrivoltaico
