
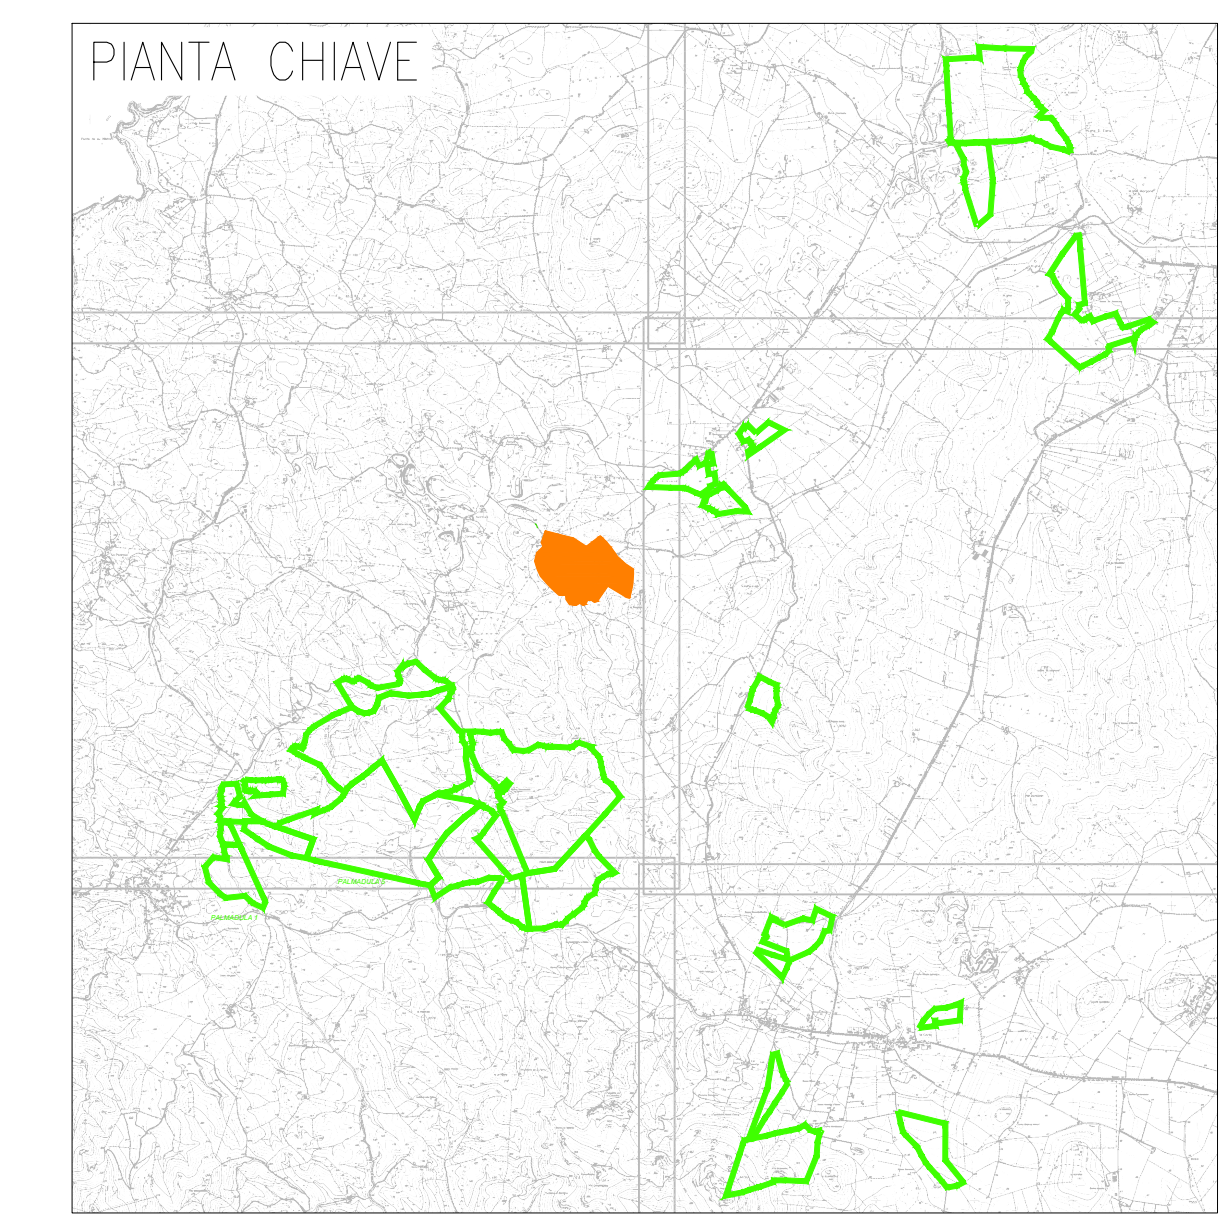


PLANIMETRIA DI DETTAGLIO IMPIANTO ANTINTRUSIONE, TVCC E SUPERVISIONE E ILLUMINAZIONE ZONA CANAGLIA 1

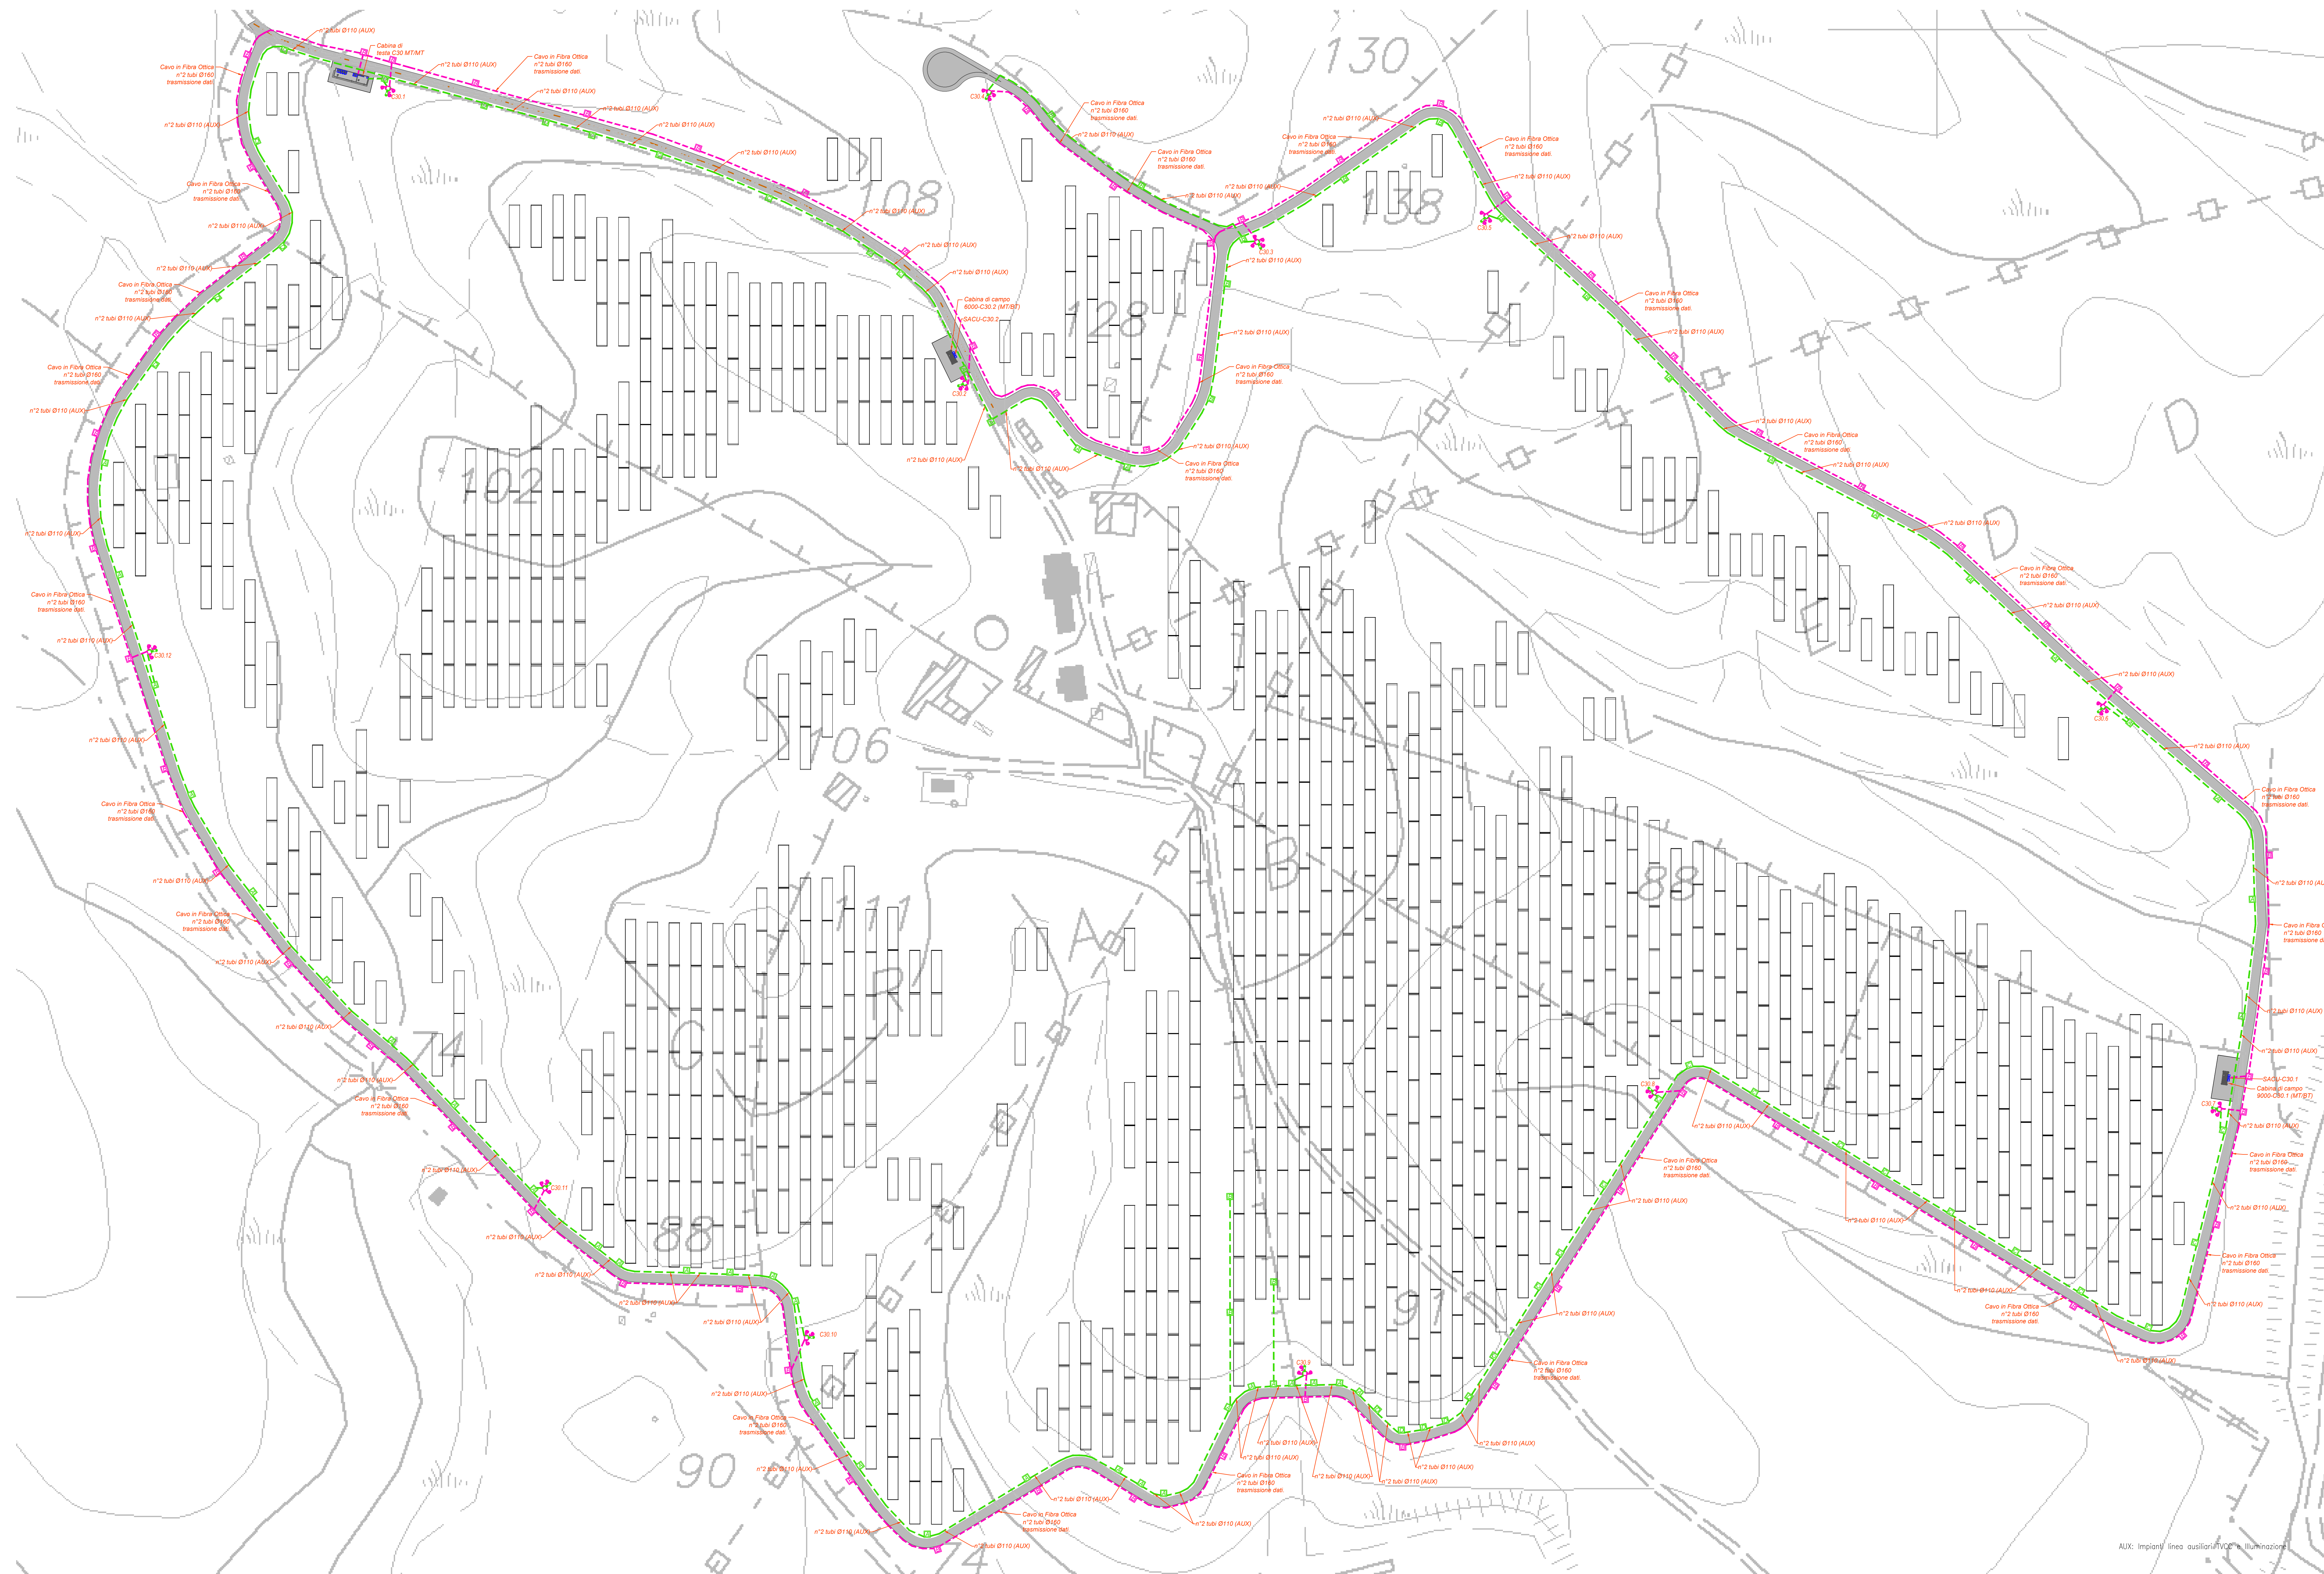

**LEGENDA**

Simbolo	Descrizione
[Linea verde]	Delimitazione impianto fotovoltaico
[Linea magenta]	Delimitazione area di cantiere
[Linea gialla]	Perimetri di sicurezza e di cantiere

TUTTE LE COORDINATE SONO RIFERITE AL SISTEMA ETRUSUM ZONA 32N



PROGETTO DEFINITIVO DELL'IMPIANTO AGRIVOLTICO DELLA POTENZA DI PICCO DI 360MW CON SISTEMA DI ACCUMULO DI CAPACITÀ PARI A 82,5MWH E RELATIVE OPERE DI CONNESSIONE ALLA RETE RTN, DA REALIZZARSI NEL COMUNE DI SASSARI NELLE FRAZIONI DI PALMADULA, LA CORTE, CANAGLIA, LI PIANI, SAN GIORGIO, SCALA ERRE"

PROGETTO DEFINITIVO

COMMITTENTE: **PALMADULA SOLAR S.R.L.**

PROGETTISTA: **PERENNIA**

ELABORATO DA: **BIOZZI D-PAL-MP-PL-54-100**

PROGETTO: **Planimetria di dettaglio impianto antintrusione, TVCC e supervisione e illuminazione CANAGLIA 1**

SCALE: **1:1000**

DATA: **AGOSTO 2023**

REVISIONE	DATA	DESCRIZIONE	ELABORATO	CONTROLLATO	APPROVATO
01	Agosto 2023	Prima Emissione	E. Gueri	M. Sardi	S. Venturini
02					
03					
04					

