
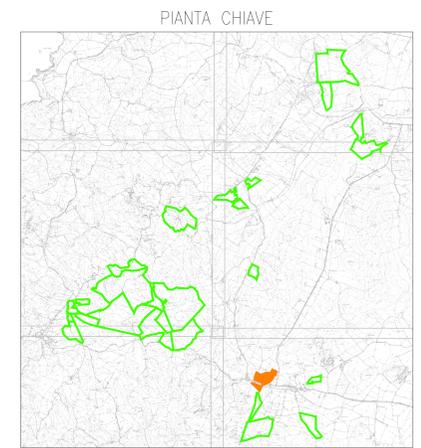


PLANIMETRIA LAYOUT PANNELLI E CAVIDOTTI
ZONA LA CORTE 1

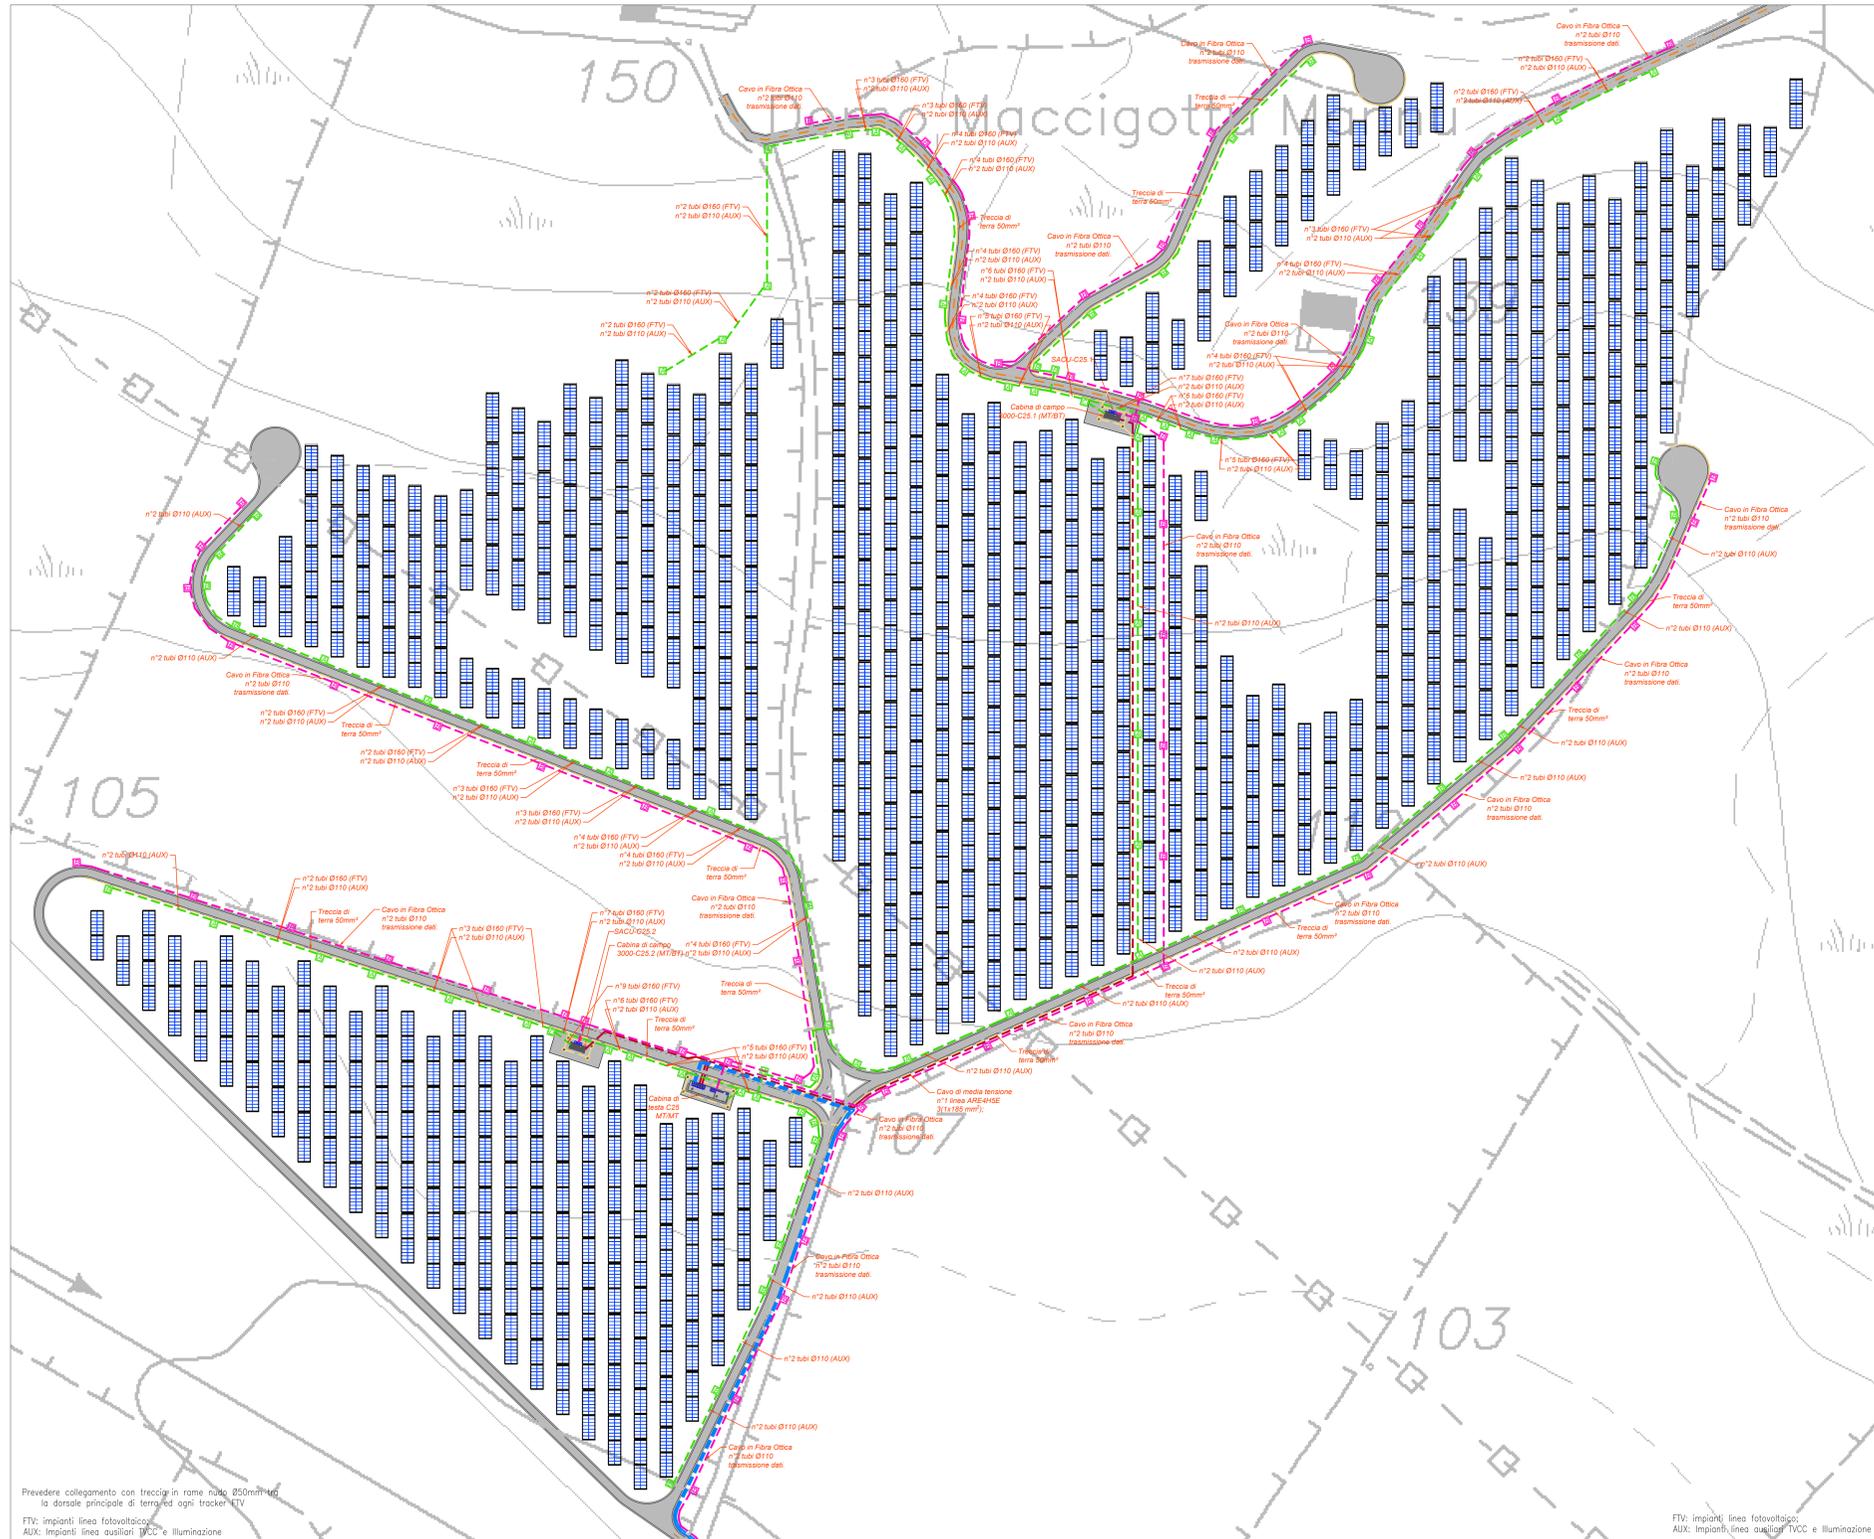

LEGENDA

Simbolo	Descrizione

TUTTE LE COORDINATE SONO RIFERITE AL SISTEMA ETRS-UTM ZONA 32N



PROGETTO DEFINITIVO DELL'IMPIANTO AGRIVOLTICO DELLA POTENZA DI PICCO DI 360MW CON SISTEMA DI ACCUMULO DI CAPACITA' PARI A 82,5MWH E RELATIVE OPERE DI CONNESSIONE ALLA RETE RTN, DA REALIZZARSI NEL COMUNE DI SASSARI NELLE FRAZIONI DI "PALMAIOLA, LA CORTE, CANAGLIA, LI PIANI, SAN GIORGIO, SCALA ERRE"

PROGETTO DEFINITIVO

COMMITTENTE: **PALMAIOLA SOLAR S.R.L.**

PROGETTISTA: **ESSENTIA**

TITOLO ELABORATO: **Planimetria di dettaglio Cavidotti MT-BT speciali e layout moduli La Corte 1**

ELABORATO N°:	BI028F-D-PAL-IMP-PL-55-100
NOME FILE:	BI028F-D-PAL-IMP-PL-55-57-100.dwg
SCALA:	1:1000
DATA:	AGOSTO 2023

REVISIONE	DATA	DESCRIZIONE	ELABORATO	CONTROLLATO	APPROVATO
01	Agosto 2023	Prima Emissione	E. Guioi	M. Sandri	S. Venturini
02					
03					
04					

A TERMINI DI LESSE O RIVERBAIO LA PROPRIETA' DI QUESTO ELABORATO CON DIRITTO DI RIPRODUZIONE RICHIEDENDO NOTIZIA TERZI ANCHE PARZIALMENTE SENZA NOSTRA AUTORIZZAZIONE