
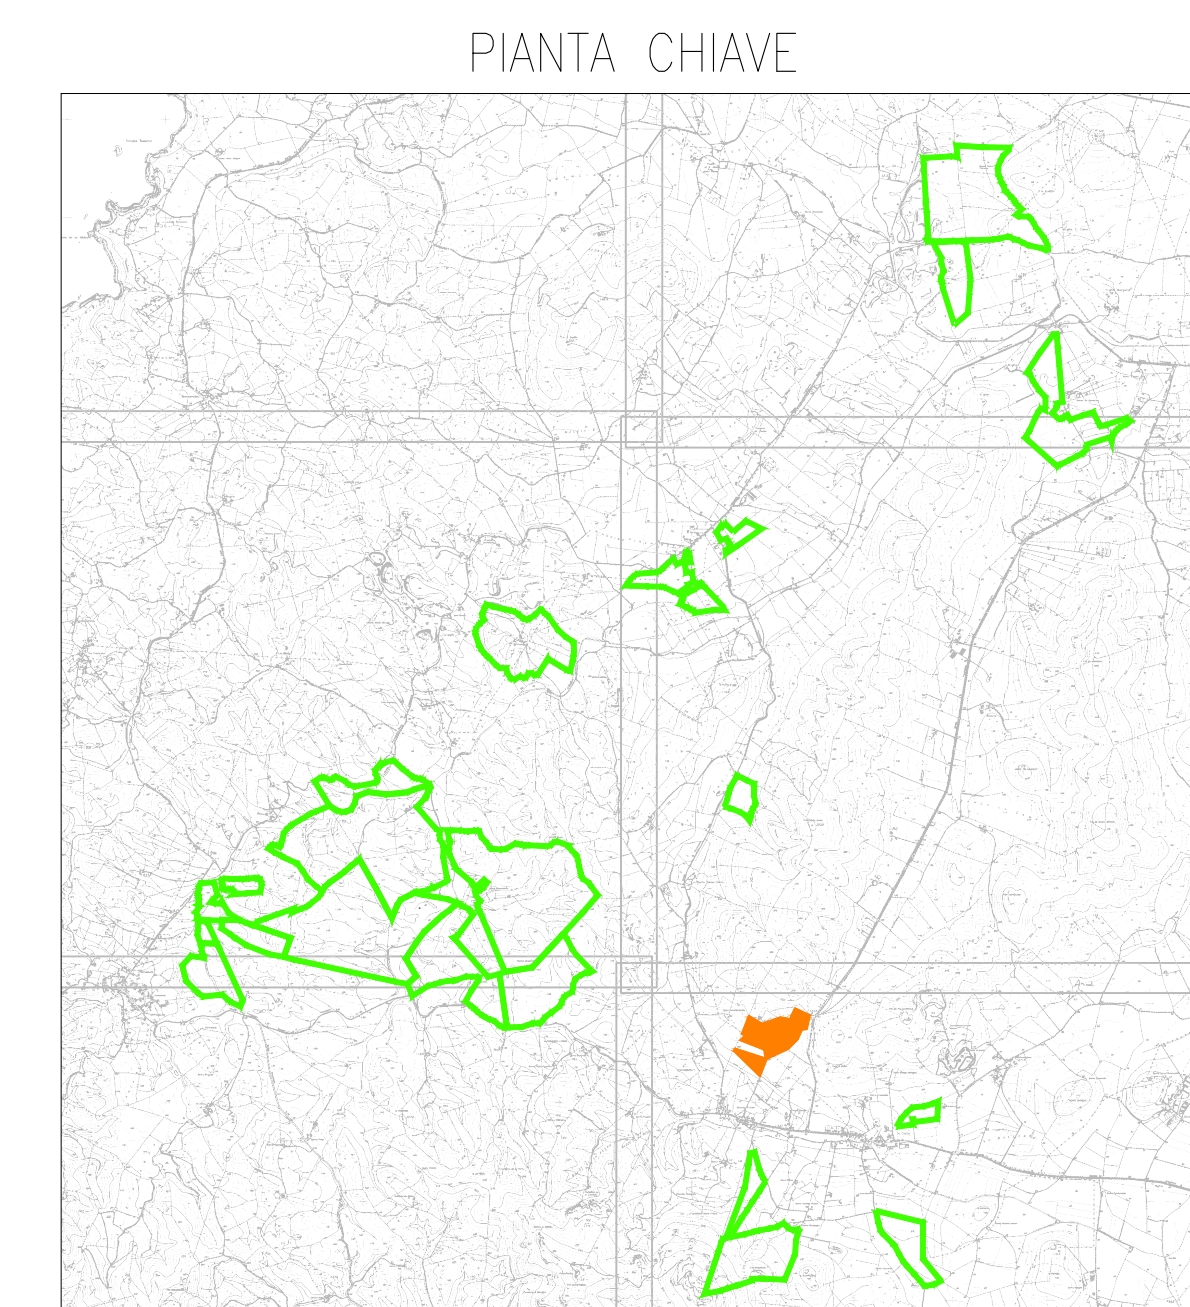


PLANIMETRIA DI DETTAGLIO IMPIANTO ANTINTRUSIONE, TVCC E SUPERVISIONE E ILLUMINAZIONE LA CORTE 1

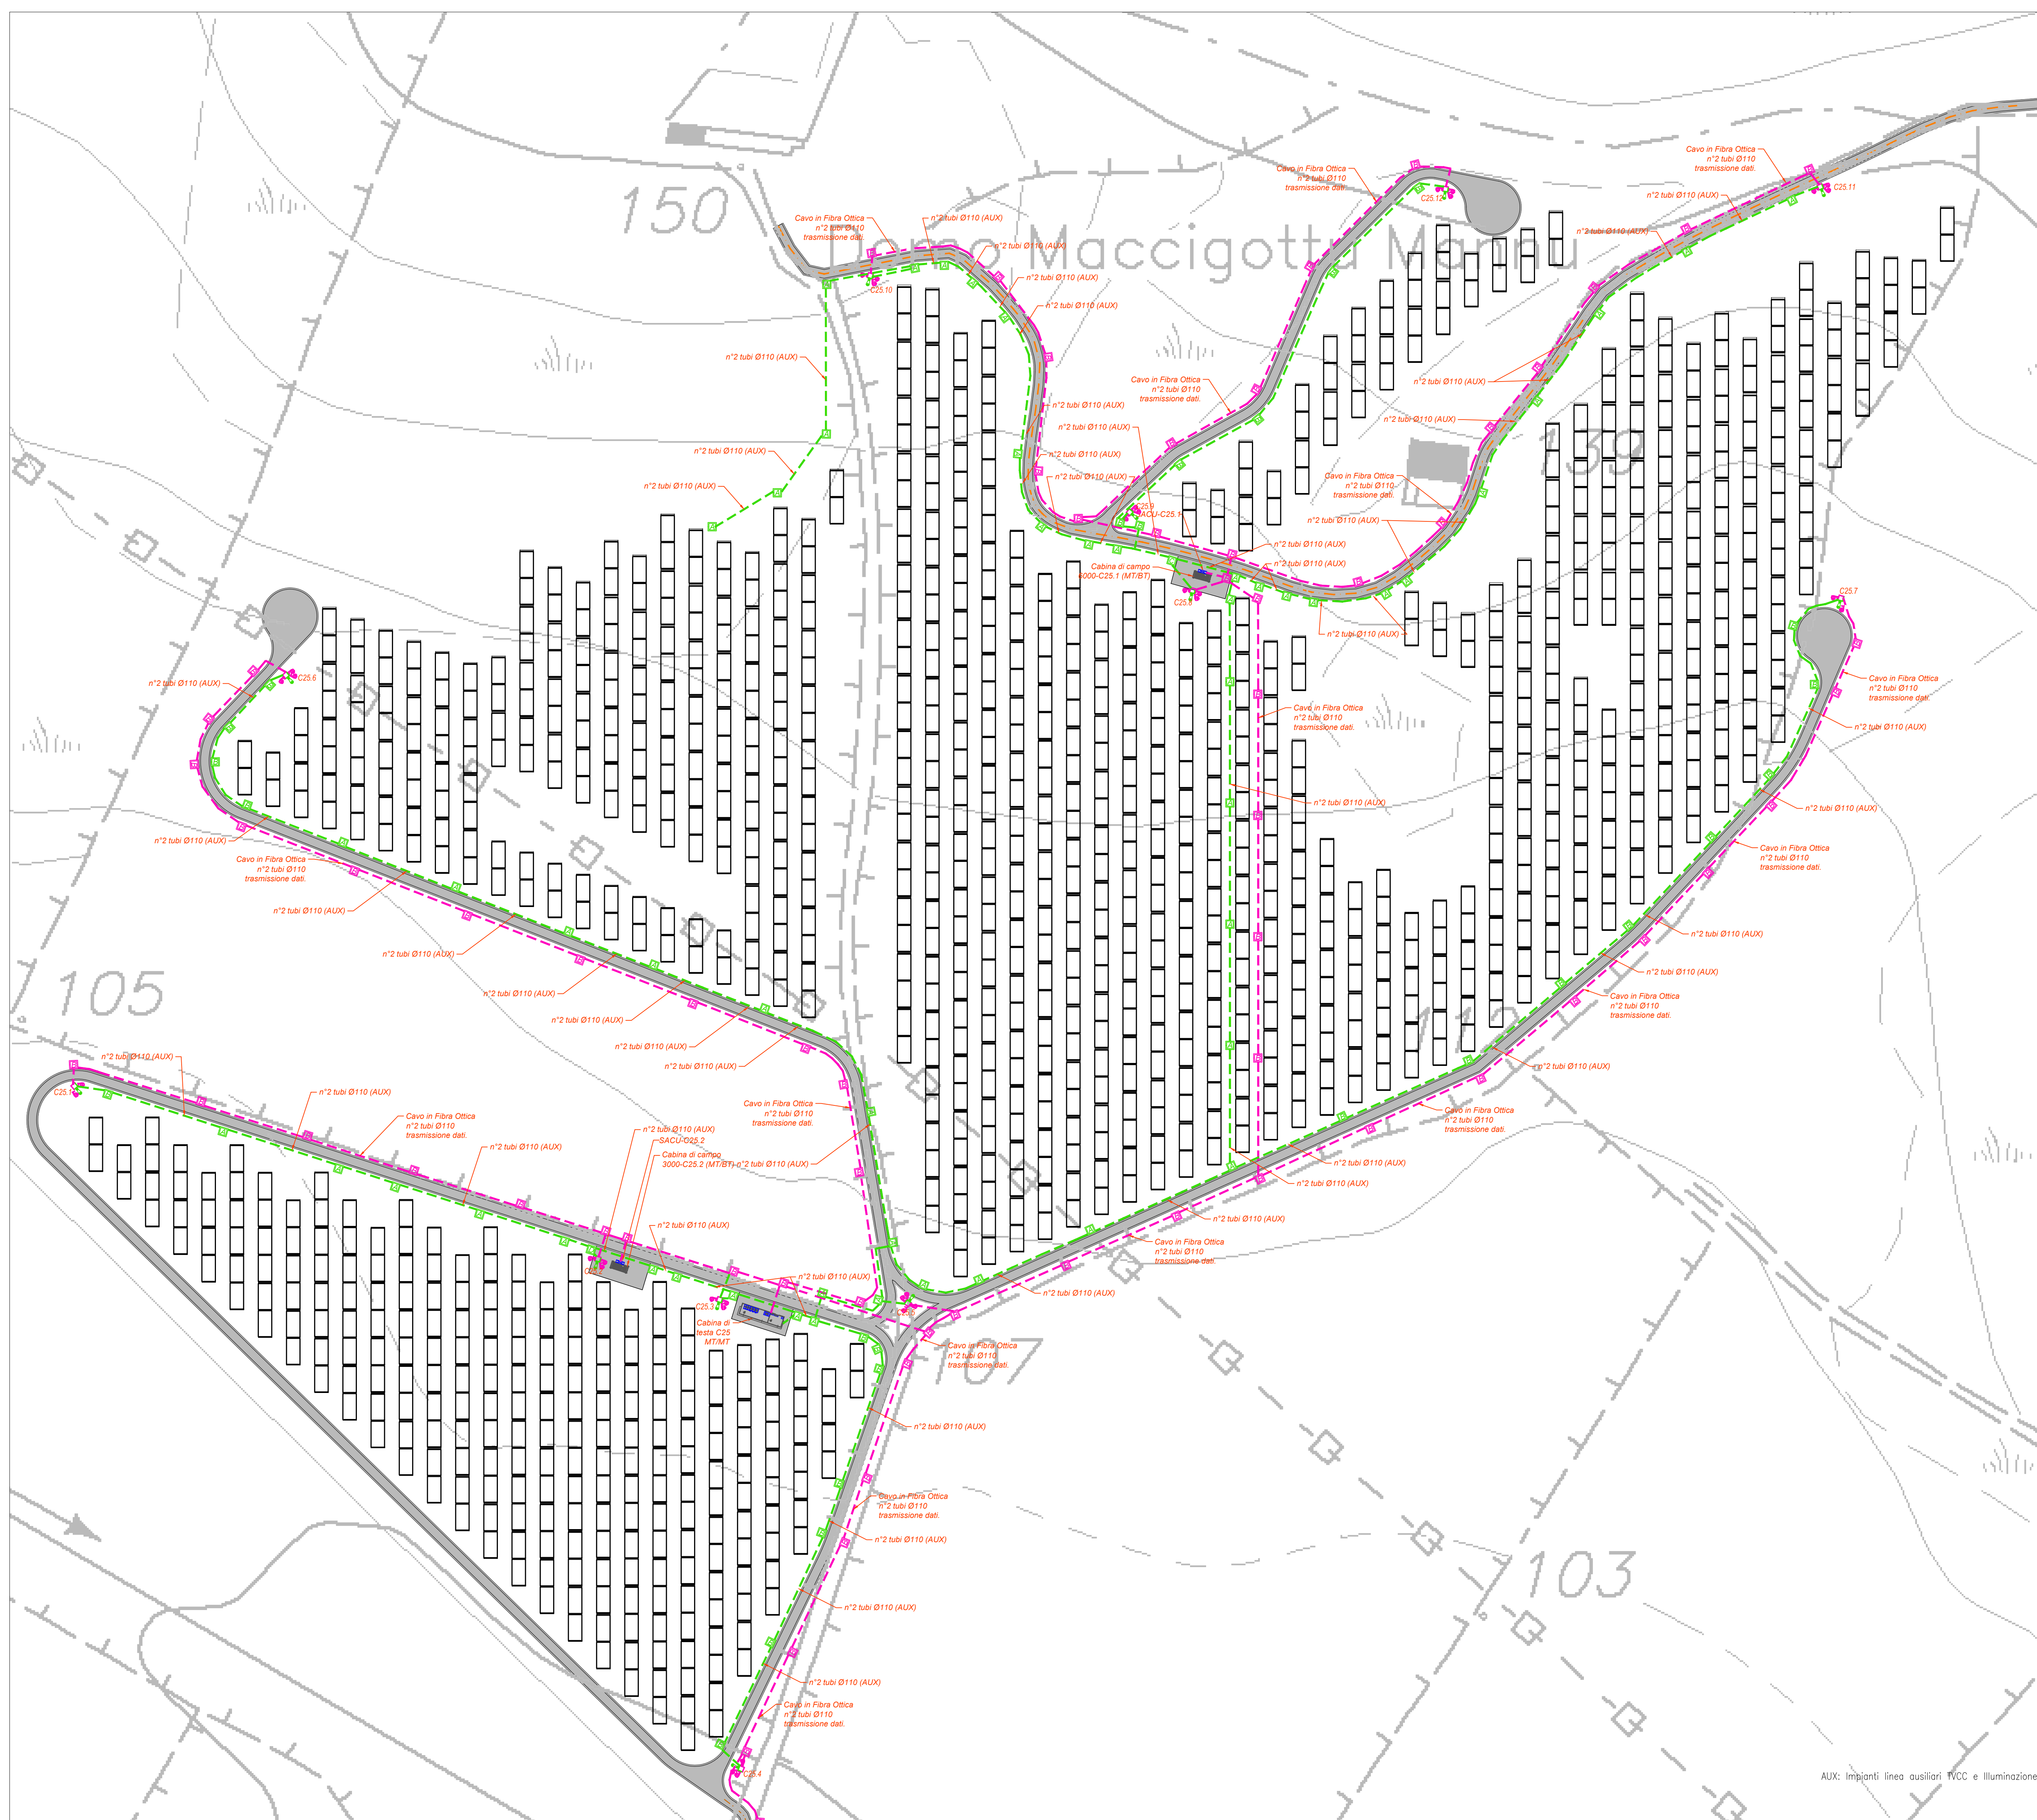

LEGGENDA

Simbolo	Descrizione
[Linea verde]	Indicazione sistema impianto antintrusione
[Linea magenta]	Indicazione sistema TVCC
[Linea gialla]	Indicazione sistema illuminazione
TUTTE LE COORDINATE SONO RIFERITE AL SISTEMA ETRS-UTM ZONA 32N



PROGETTO DEFINITIVO DELL'IMPIANTO AGRIVOLTICO DELLA POTENZA DI PICCO DI 360MW CON SISTEMA DI ACCUMULO DI CAPACITA' PARI A 82,5MWH E RELATIVE OPERE DI CONNESSIONE ALLA RETE RTN, DA REALIZZARSI NEL COMUNE DI SASSARI NELLE FRAZIONI DI "PALMAIOLA, LA CORTE, CANAGLIA, LI PIANI, SAN GIORGIO, SCALA ERRE"

PROGETTO DEFINITIVO

COMMITTENTE: PALMAIOLA SOLAR S.R.L.

PROGETTISTA:

ELABORATO N°: BIO28F-D-PAL-IMP PL-57-100
 NOME FILE: BIO28F-D-PAL-IMP PL-57-100.dwg
 DATA: AGOSTO 2023

N°	DATA	DESCRIZIONE	ELABORATO	CONTROLLATO	APPROVATO
01	01/08/2023	Prima emissione	E. Guio	M. Sandri	S. Venturini
02					
03					
04					

A TERMI DI LEGGE SI OBSERVA LA PROPRIETA' DI QUESTO ELABORATO CON DIRITTO DI RIPRODUZIONE RIBENDENDOLO O NOTO A TERZI ANCHE PARZIALMENTE SENZA NOSTRA AUTORIZZAZIONE