
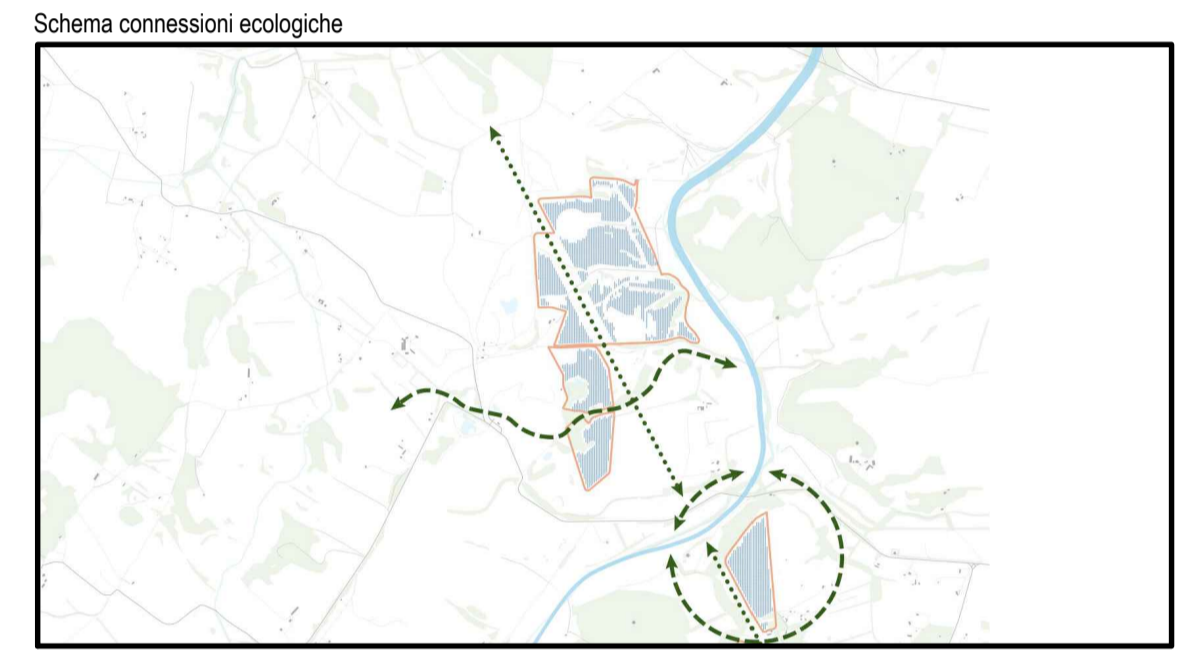


Nel lotto Scala Erre 2, dove si prevede l'utilizzo dei prati e dei pascoli, saranno presenti alcuni alberi isolati e dei filari arborati a supporto delle siepi a ridosso delle recinzioni per mitigare la percezione del paesaggio dal nuovo impianto in particolare lungo la strada.

Il lotto Scala Erre 1 sarà interessato dalla presenza delle attività agricole sperimentali di vigneto, lentischeto e oliveto, poste sia entro l'area recintata che fuori. All'interno delle recinzioni si prevede il rafforzamento della componente arbustiva presente e il collegamento ecologico-ambientale, con filari di siepe bassa, di altre aree naturali, in particolare verso il fiume Santo limitrofo non più comunicanti per il passaggio dell'impianto fotovoltaico. La cesura dell'elettrodotto esistente sarà mitigata dalla continuità delle coltivazioni. Una siepe per mitigare la percezione alterata dall'impianto agrivoltaico sarà predisposta lungo i tratti più visibili della recinzione.

- LEGENDA**
- Pannelli fotovoltaici
 - Siepi continue dentro recinzioni
 - - - Siepi discontinue dentro recinzioni
 - Siepi continue dentro e fuori recinzioni
 - ▨ Progetto colturale: Oliveto
 - ▨ Progetto colturale: Vigneto
 - ▨ Progetto colturale: Lentischeto
 - ▨ Progetto colturale: Prati-pascoli
 - ▨ Progetto colturale: Affienati e affini
 - ▨ Siepi arbustive tra pannelli fotovoltaici
 - Filare alberato
 - Albero isolato / piccolo gruppo
 - Macchie arbustive / gariga di nuovo impianto
 - Macchie arbustive / gariga esistenti
 - Recinzioni
 - Limiti aree di progetto
 - Viabilità interna
 - Ingressi
 - Abbeveratoi
 - Cabine / stazioni elettriche
 - ⚡ Viste su lotti di progetto da mitigare

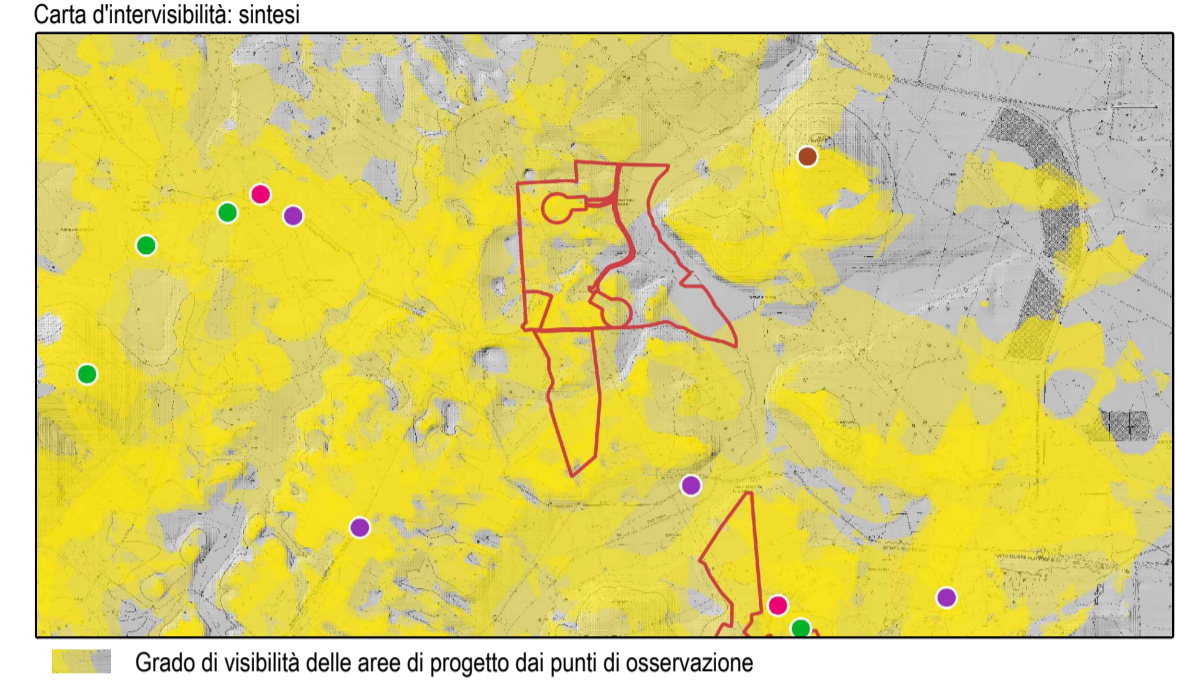

PROGETTO DEFINITIVO DELL'IMPIANTO AGRIVOLTAICO DELLA POTENZA DI PICCO DI 360MW CON SISTEMA DI ACCUMULO DI CAPACITA' PARI A 82,5MWH E RELATIVE OPERE DI CONNESSIONE ALLA RETE RTN, DA REALIZZARSI NEL COMUNE DI SASSARI NELLE FRAZIONI DI "PALMADULA, LA CORTE, CANAGLIA, LI PIANI, SAN GIORGIO, SCALA ERRE"

PROGETTO DEFINITIVO

COMMITTENTE: **PALMADULA SOLAR S.R.L.**

PROGETTISTA: **PS-ENTRPA**

DIRETTORE TECNICO
Dott. Ing. Simone Venturini

TITOLO ELABORATO: **PLANIMETRIA DI PROGETTO Tav. 1**

ELABORATO n°: **BI028F-D-PAL-AMB-19-00**
 NOME FILE: **20230808_Progetto paesaggio.dwg**
 SCALA: **1: 5.000**
 DATA: **AGOSTO 2023**

REVISIONE	N.	DATA	DESCRIZIONE	ELABORATO	CONTROLLATO	APPROVATO
00	00	Agosto 2023	Prima Emissione	S. Pivetta	M. Sandri	S. Venturini
01						
02						
03						
04						