
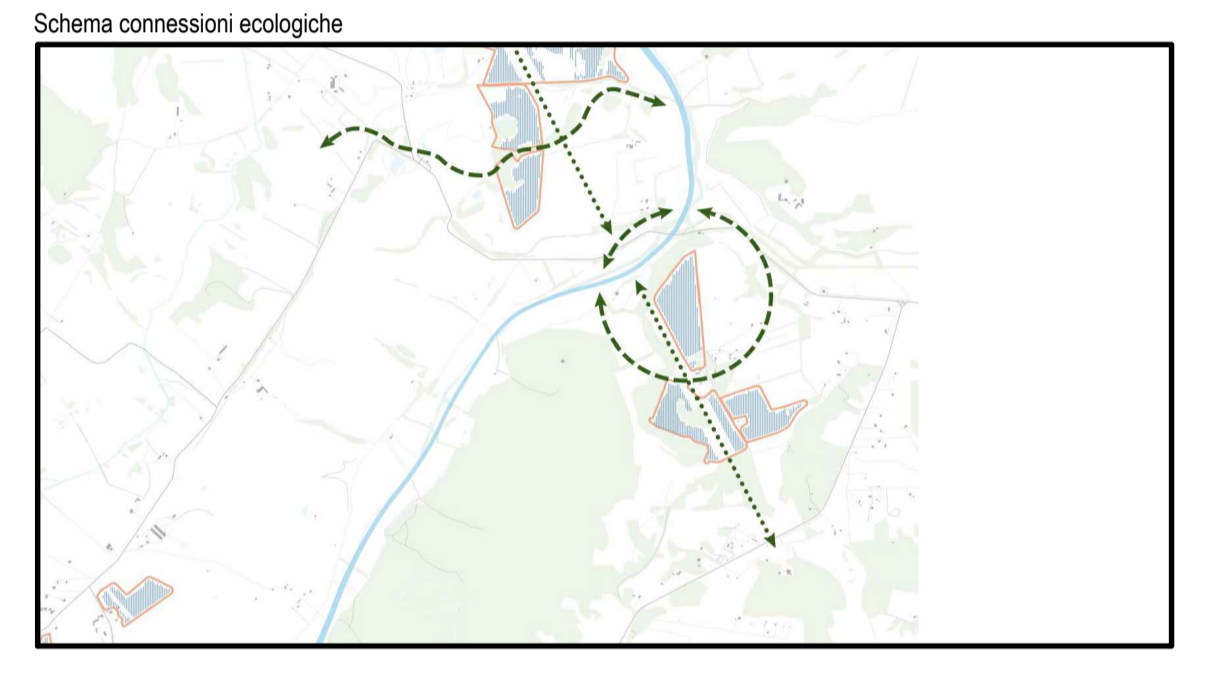


Il lotto Scala Erre 3 si trova nelle vicinanze di molteplici Nuraghe e di macchie arbustive estese. A chiusura e mitigazione del lotto si prevedono delle siepi a ridosso delle recinzioni e il potenziamento e collegamento delle macchie arbustive già presenti sia entro che fuori il lotto. La presenza dell'elettrodotto sarà mitigato da una fascia arbustiva di nuovo impianto.

LEGENDA

- Pannelli fotovoltaici
- Siepi continue dentro recinzioni
- - - Siepi discontinue dentro recinzioni
- Siepi continue dentro e fuori recinzioni
- ▨ Progetto colturale: Oliveto
- ▨ Progetto colturale: Vigneto
- ▨ Progetto colturale: Lentischeto
- ▨ Progetto colturale: Prati-pascoli
- ▨ Progetto colturale: Affienati e affini
- ▨ Viste su lotti di progetto da mitigare
- ▨ Siepi arbustive tra pannelli fotovoltaici
- Filare alberato
- Albero isolato / piccolo gruppo
- ▨ Macchie arbustive / gariga di nuovo impianto
- ▨ Macchie arbustive / gariga esistenti
- Recinzioni
- Limiti aree di progetto
- Viabilità interna
- Ingressi
- Abbeveratoi
- Cabine / stazioni elettriche

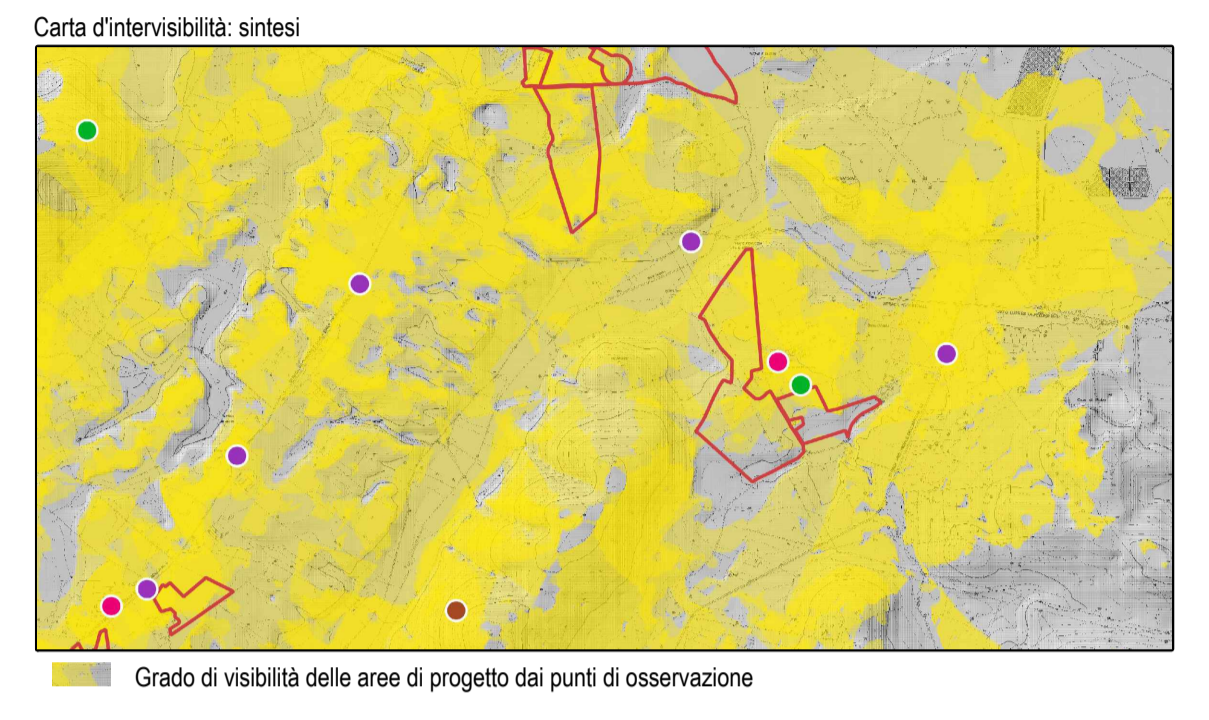

PROGETTO DEFINITIVO DELL'IMPIANTO AGRIVOLTAICO DELLA POTENZA DI PICCO DI 360MW CON SISTEMA DI ACCUMULO DI CAPACITA' PARI A 82,5MWH E RELATIVE OPERE DI CONNESSIONE ALLA RETE RTN, DA REALIZZARSI NEL COMUNE DI SASSARI NELLE FRAZIONI DI "PALMADULA, LA CORTE, CANAGLIA, LI PIANI, SAN GIORGIO, SCALA ERRE"

PROGETTO DEFINITIVO

COMMITTENTE: **PALMADULA SOLAR S.R.L.**

PROGETTISTA: **PS&P**

DIRETTORE TECNICO
Dott. Ing. Simone Venturini

TITOLO ELABORATO: **PLANIMETRIA DI PROGETTO Tav. 2**

ELABORATO n°: **BI028F-D-PAL-AMB-20-00**
 NOME FILE: **20230808_Progetto paesaggio.dwg**
 SCALA: **1:5.000**
 DATA: **AGOSTO 2023**

REVISIONE	N.	DATA	DESCRIZIONE	ELABORATO	CONTROLLATO	APPROVATO
00	01	Agosto 2023	Prima Emissione	S. Pivetta	M. Sandri	S. Venturini
02						
03						
04						