FASE 1

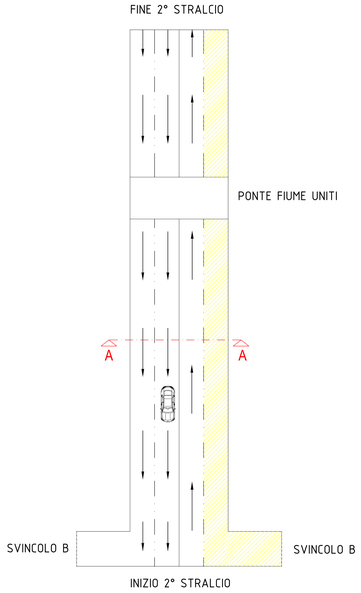

FASE 2

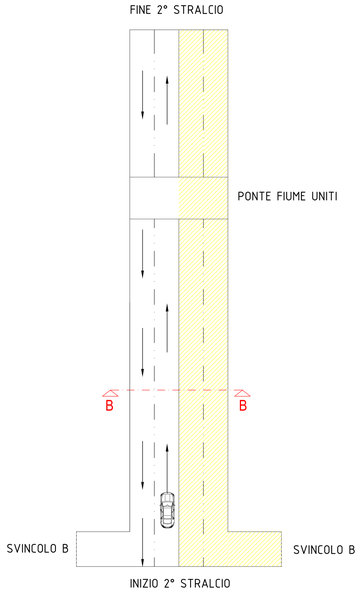

FASE 3

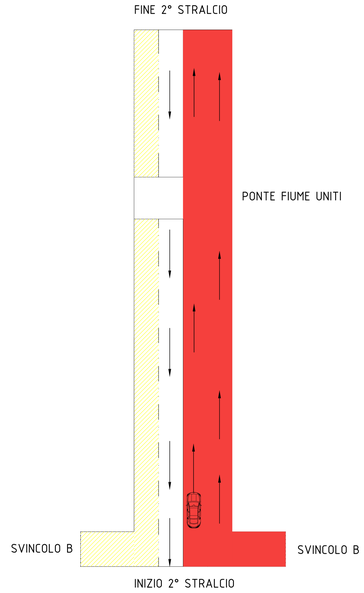

FASE 4

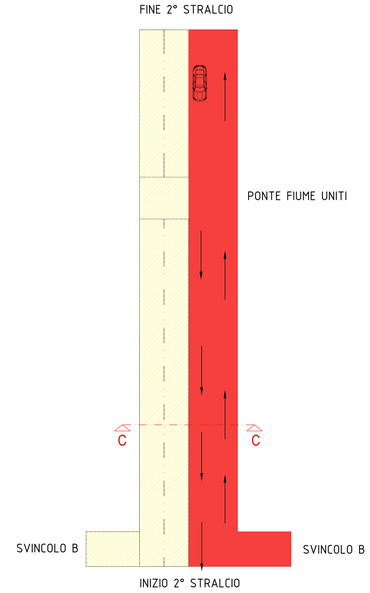

LEGENDA:

- IN LAVORAZIONE
- TERMINATE
- SENSO DI MARCIA

NOTA: PER LA CARTELLONISTICA DI PREAVVISO E DI SEGNALAZIONE DA ADOTTARE, SI RIMANDA ALLA RELAZIONE GENERALE DI CANTIERIZZAZIONE

SEZIONE A-A

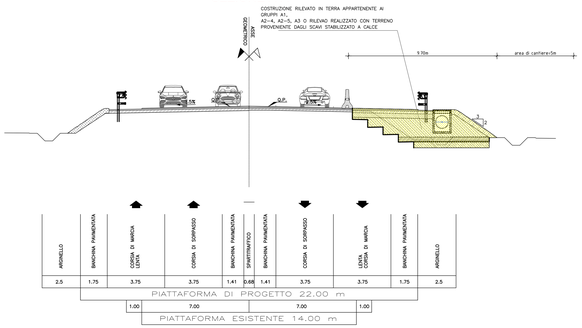

ARGINELLO	BANCHINA PAVIMENTATA	CORSIA DI MARCIA LENTA	CORSIA DI SORPASSO	CORSIA DI SORPASSO	BANCHINA PAVIMENTATA	SPARTITRAFFICO	BANCHINA PAVIMENTATA	CORSIA DI SORPASSO	CORSIA DI MARCIA LENTA	BANCHINA PAVIMENTATA	ARGINELLO
2.5	1.75	3.75	3.75	1.41	0.68	1.41	3.75	3.75	1.75	2.5	

PIATTAFORMA DI PROGETTO 22.00 m

1.00	7.00	7.00	1.00

PIATTAFORMA ESISTENTE 14.00 m

SEZIONE B-B

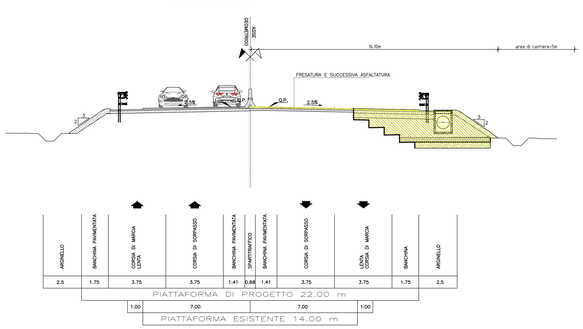

ARGINELLO	BANCHINA PAVIMENTATA	CORSIA DI MARCIA LENTA	CORSIA DI SORPASSO	CORSIA DI SORPASSO	BANCHINA PAVIMENTATA	SPARTITRAFFICO	BANCHINA PAVIMENTATA	CORSIA DI SORPASSO	CORSIA DI MARCIA LENTA	BANCHINA	ARGINELLO
2.5	1.75	3.75	3.75	1.41	0.68	1.41	3.75	3.75	1.75	2.5	

PIATTAFORMA DI PROGETTO 22.00 m

1.00	7.00	7.00	1.00

PIATTAFORMA ESISTENTE 14.00 m

SEZIONE C-C

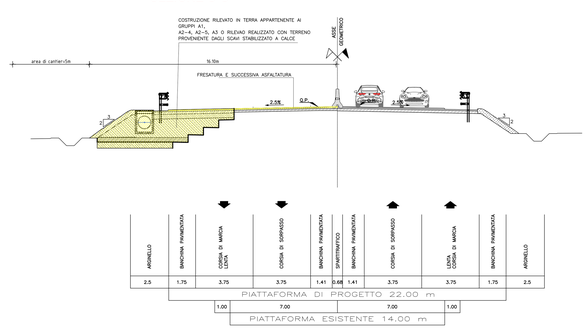

ARGINELLO	BANCHINA PAVIMENTATA	CORSIA DI MARCIA LENTA	CORSIA DI SORPASSO	CORSIA DI SORPASSO	BANCHINA PAVIMENTATA	SPARTITRAFFICO	BANCHINA PAVIMENTATA	CORSIA DI SORPASSO	CORSIA DI MARCIA LENTA	BANCHINA PAVIMENTATA	ARGINELLO
2.5	1.75	3.75	3.75	1.41	0.68	1.41	3.75	3.75	1.75	2.5	

PIATTAFORMA DI PROGETTO 22.00 m

1.00	7.00	7.00	1.00

PIATTAFORMA ESISTENTE 14.00 m

anas GRUPPO FS ITALIANE

Anas S.p.A. – Gruppo Ferrovie dello Stato Italiane
Società con socio unico soggetta all'attività di direzione e coordinamento di Rete Ferroviaria Italiana S.p.A. e concessionaria ai sensi del D.L. 138/2002 (convertito con L. 178/2002)
Struttura Territoriale Emilia Romagna
Viale A. Moro, 8 – 40126 Bologna
Pec: anas.emiliaromagna@postacert.stradeanas.it – www.stradeanas.it

S.S. 67 "Tosco–Romagnola"
Lavori di adeguamento del ponte sui fiumi Uniti
(Cod. SIL NEMSB001419)

PROGETTO ESECUTIVO – 2° STRALCIO FUNZIONALE

IL PROGETTISTA:
Ing. Lucio Zobel
Ordine Ingegneri Prov. di Belluno n° 613B

IL GEOLOGO:
Geol. Davide Pomanè
Ordine Geologi Regione Veneto n° 833

IL COORDINATORE SICUREZZA IN FASE DI PROGETTAZIONE:
Ing. Monica Pavanello
Ordine Ingegneri Prov. di Treviso n° A1339

VISTO DA ANAS:

IL RESPONSABILE DEL PROCEDIMENTO:
Ing. Annalisa Lombardi

IL DIRETTORE ESECUZIONE DEL CONTRATTO:
Ing. Francesco Grimaldi

UFFICIO PROGETTAZIONE ANAS ST ER:
Ing. Daniele Salucci

IL GRUPPO DI PROGETTAZIONE:
Zobel Ingegneria Srl

CANTIERIZZAZIONE E FASI DI CONSTRUZIONE
Fasi esecutive in presenza di traffico

CODICE INTERVENTO	NOME FILE	REVISIONE	SCALA
0 0 0 0 0 0	T01A00CANFS01B_Fasi esecutive in presenza di traffico.dwg	A	varie
	CODICE ELAB. T 0 1 A 0 0 C A N F S 0 1 B		

REV.	DESCRIZIONE	DATA	REDATTO	VERIFICATO	APPROVATO
A	EMISSIONE	Ottobre 2022	R. Borelli	M. Zanchettin	L. Zobel