




1. ESECUZIONE DELLA PIANTATA DI MICROPALE LUNGO LA SEDE
OPERA DEL SOTTOPASSO SECONDO PROGETTO.
3. ESECUZIONE SOVANI E REALIZZAZIONE SOVANE

NOTA:  
IN CORRESPONDENZA DELL'OPERA, E' STATA SEGNALEATA LA PRESENZA DI ACQUA SOTTERRANEA PER LA LORO INDIVIDUAZIONE SI VEDANO IN FASE DI PROGETTAZIONE ESISTENZIALE IL LIBRO E LA TIPOLOGIA DEI SOTTOPASSI PRESENTI DOVRA' ESSERE VERIFICATA.


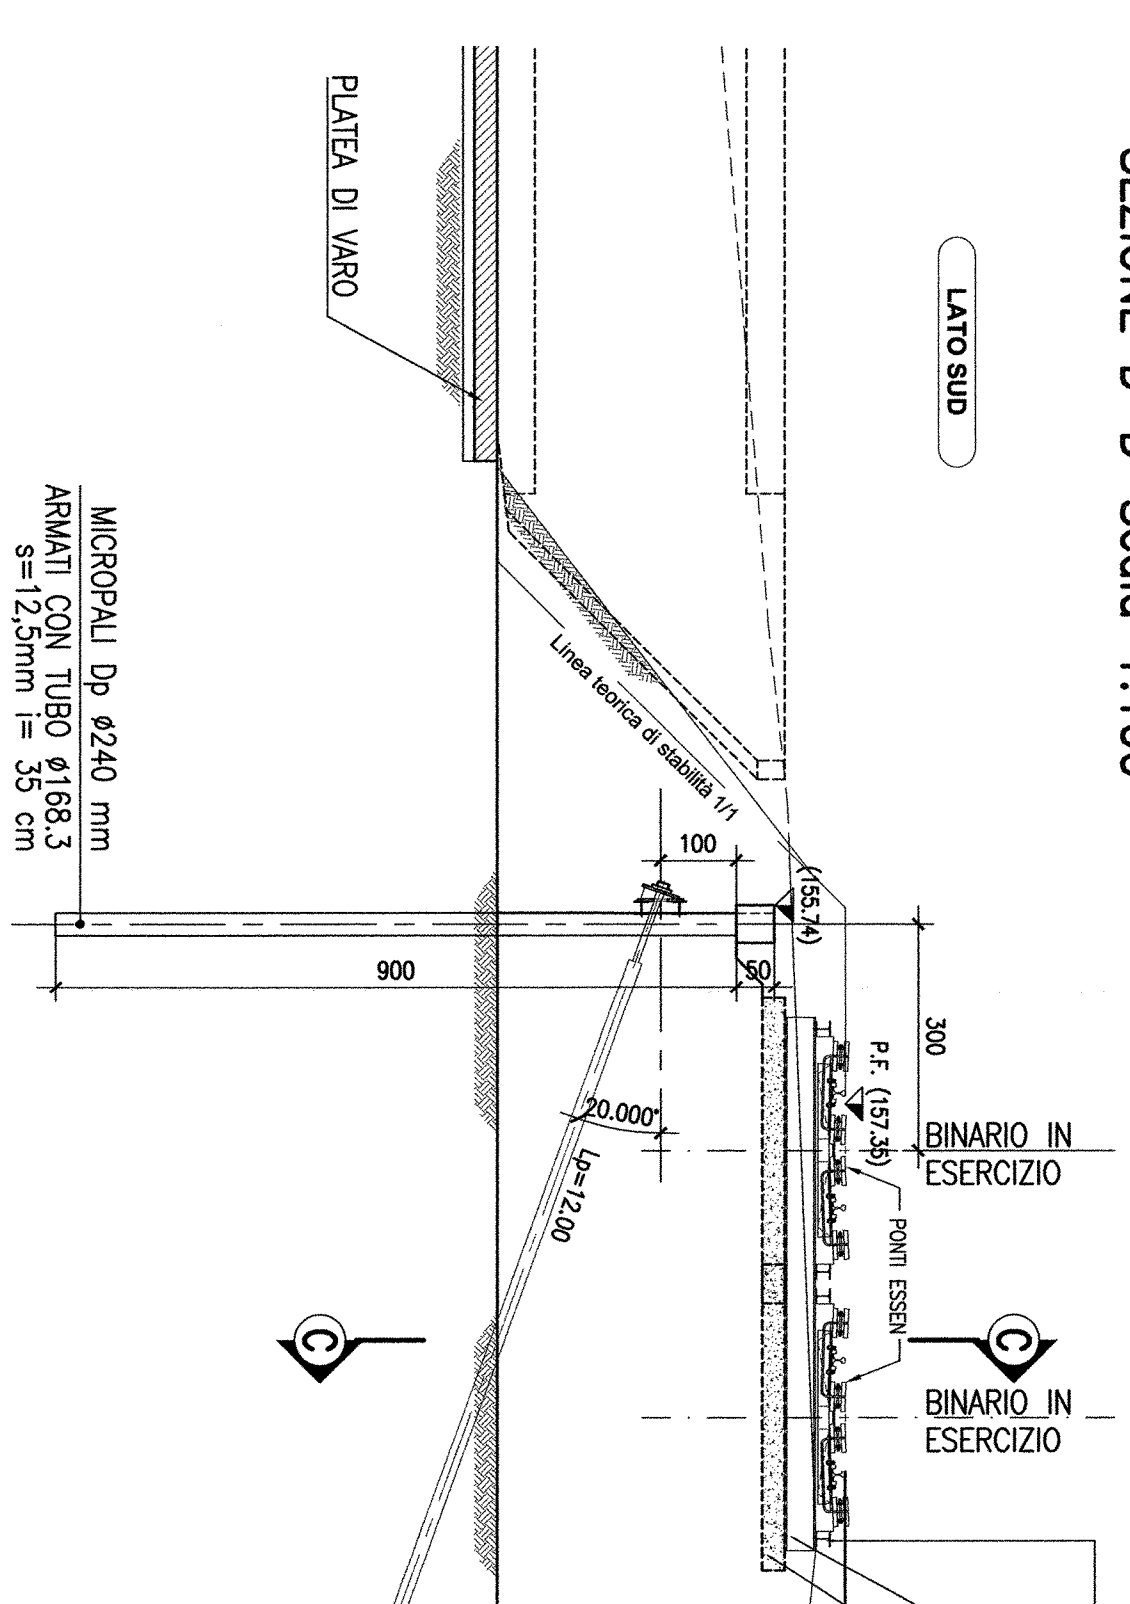

TIRANTI	
ORDINE	DESCRIZIONE
1	3 DA 0,6"
2	2 DA 0,6"
3	2 DA 0,6"

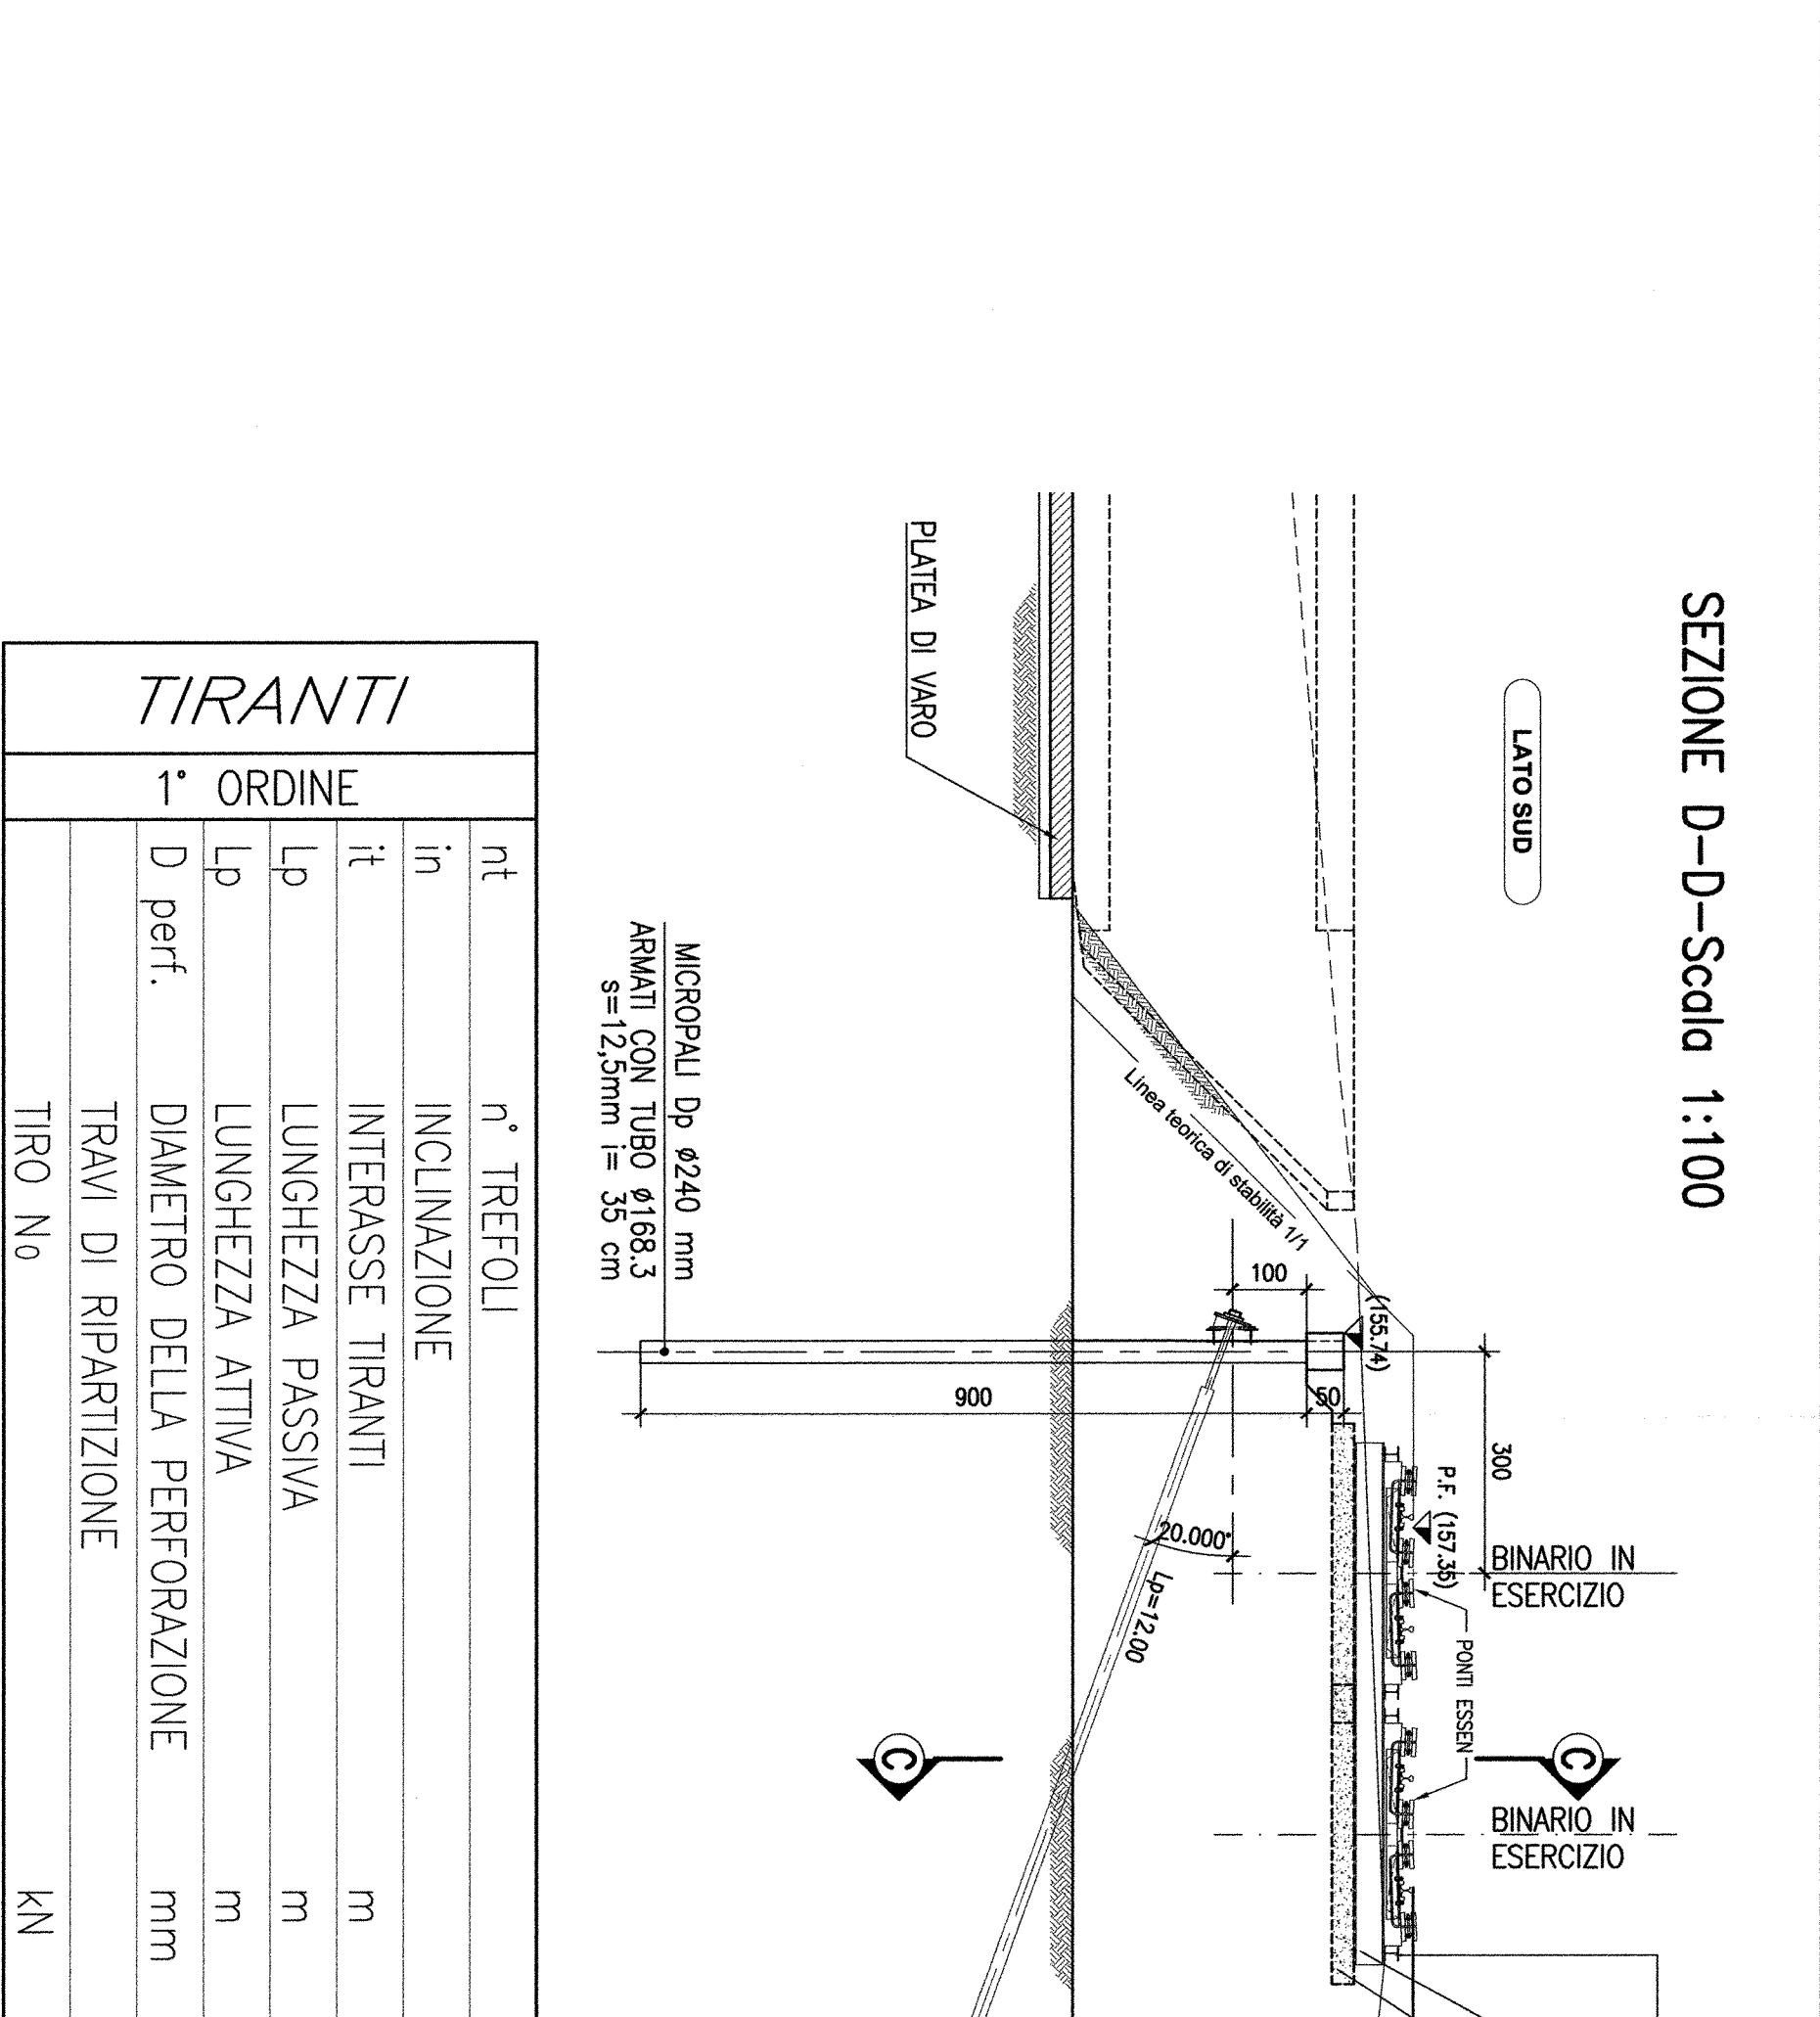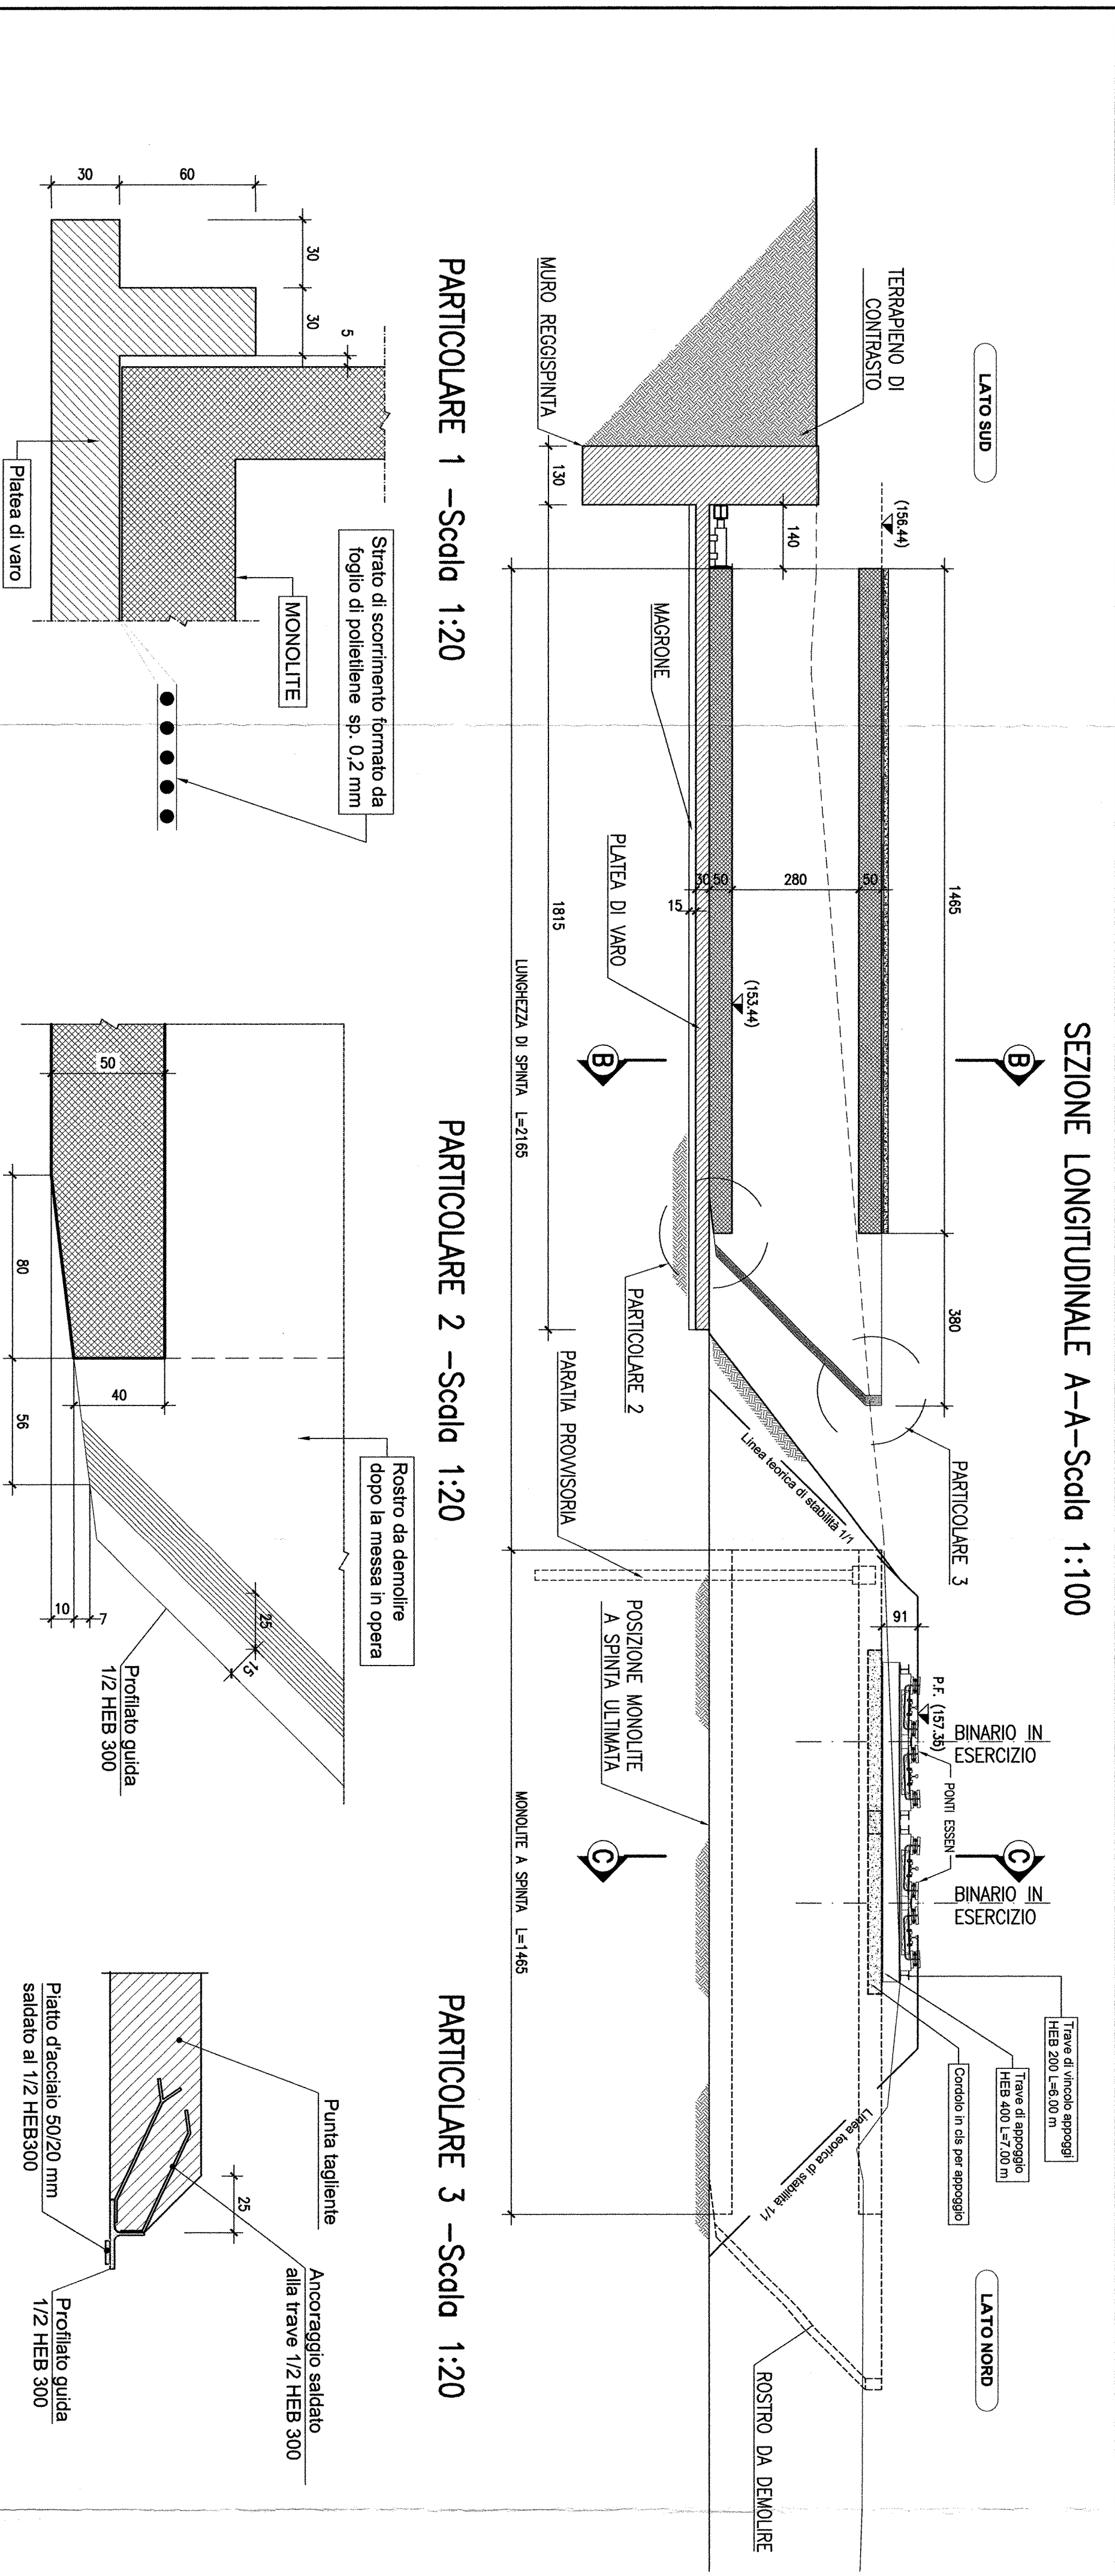

COMMESSA LOTTO FASE ENTE TIPO DOC. OPERANDI/CRIMINA PROG. REV.

MDL1 | 12 | 26 | BA | SL0300 | 001 | B

INFRASTRUTTURE FERROVIARIE STRATEGICHE DEFINITE DALLA LEGGE OBBIETTIVO N. 443/01

DIREZIONE TECNICA - CENTRO DI PRODUZIONE MILANO PROGETTO DEFINITIVO PER APPALTO INTEGRATO

POTENZIAMENTO DELLA LINEA RHO-ARONA. TRATTA RHO-GALLARATE QUADRUPPLICAMENTO RHO-PARABIAGO E RACCORDO Y OPERE PRINCIPALI - SOTTOVIA E SOTTOPASSI SL03 - NUOVO SOTTO-PASSO CICLOPEDONALE Km 2+067.55 Fasi realizzative e opere provvisoria

SCALA: 1:100

COMITENTE: **SRFI** GRUPPO FERROVIE ITALIANE

PROGETTAZIONE: **ITALFER** GRUPPO FERROVIE ITALIANE

REDAZIONE: **ITALFER** GRUPPO FERROVIE ITALIANE

VERIFICA: **ITALFER** GRUPPO FERROVIE ITALIANE

APPROVAZIONE: **ITALFER** GRUPPO FERROVIE ITALIANE