




SEZIONE N. : 2
 OT PROGETTO : 163.071
 OT PREC. : 44000
 DIST. PREC. : 20.000
 DIST. SICC. : 20.000
 DATA : 11/03/14

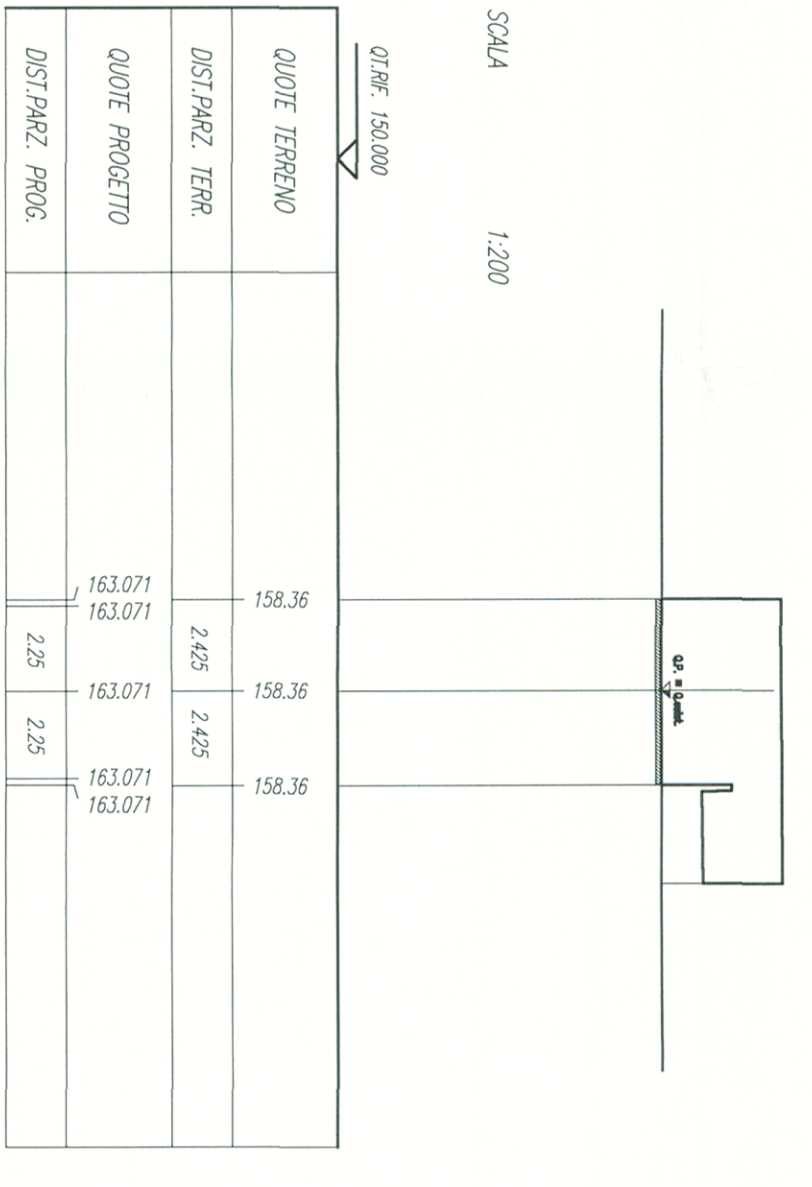


SEZIONE N. : 5
 OT PROGETTO : 159.088
 OT PREC. : 44000
 DIST. PREC. : 20.000
 DIST. SICC. : 20.000
 DATA : 11/03/14

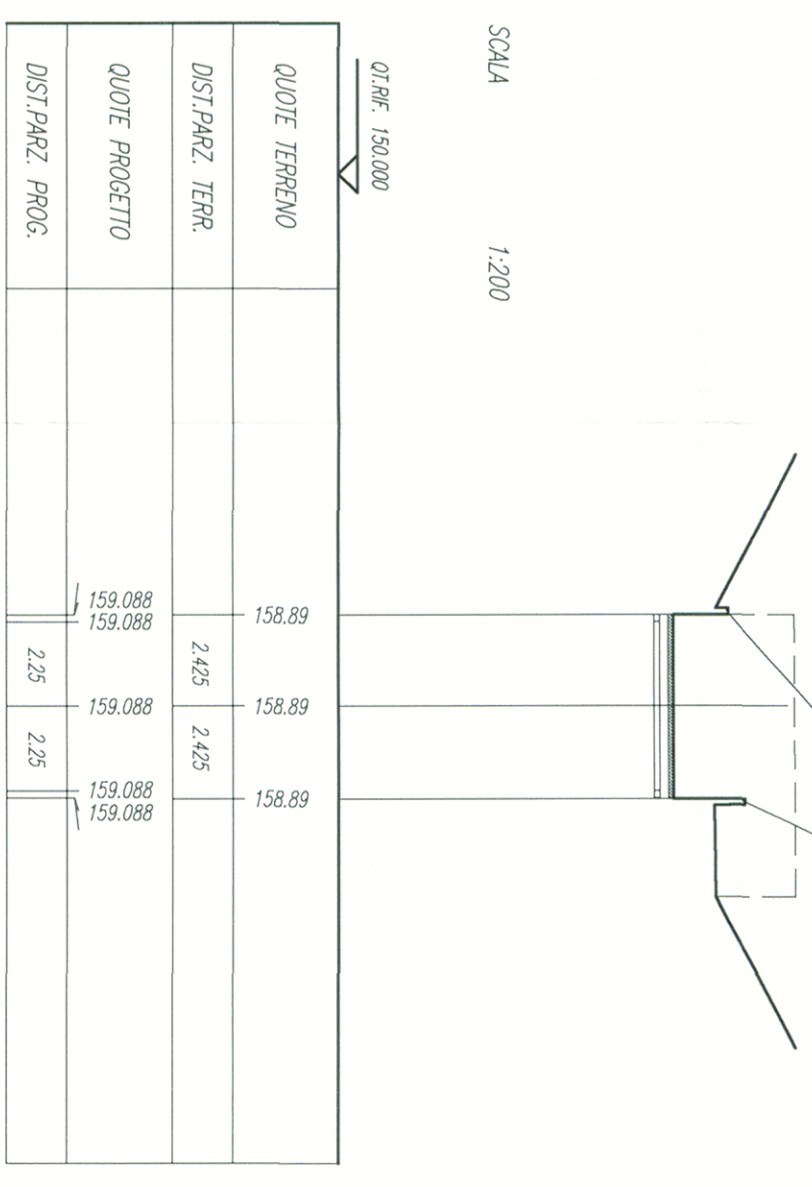


SEZIONE N. : 7
 OT PREC. : 44000
 DIST. PREC. : 2.587
 DIST. SICC. : 17.415
 DATA : 11/03/14

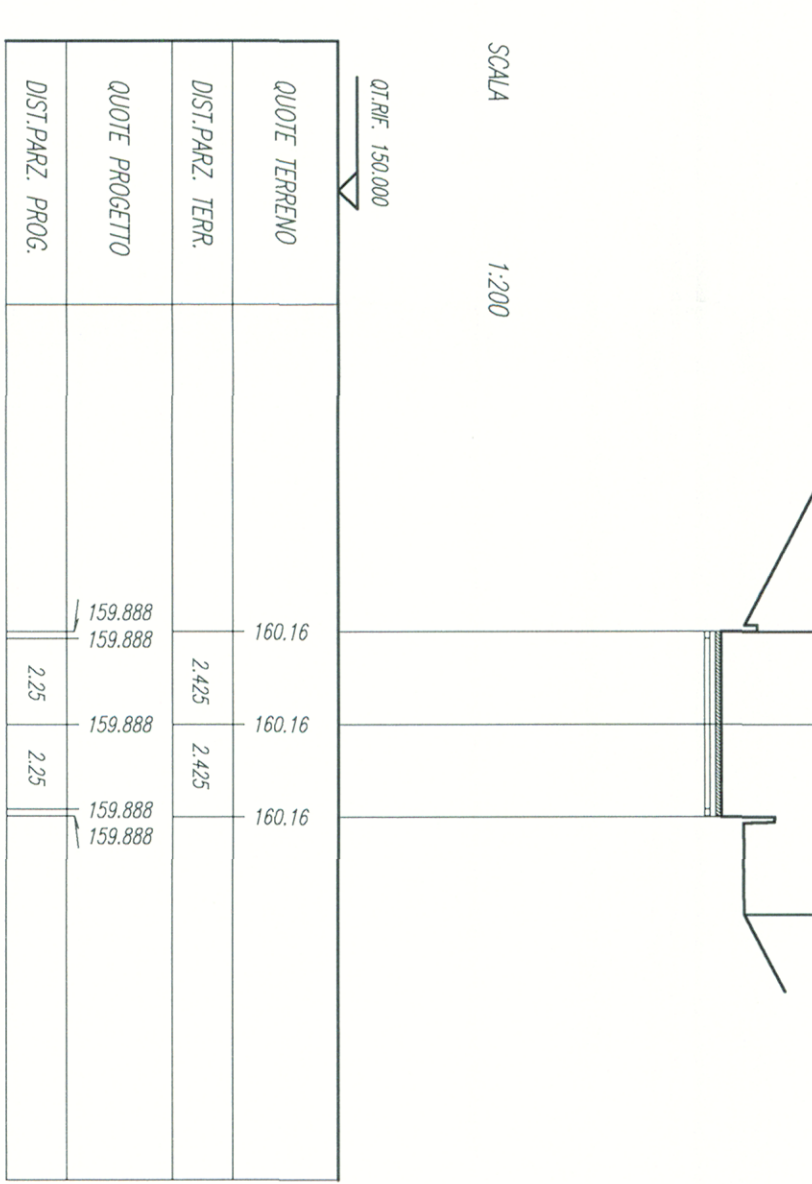

SEZIONE N. : 12
 OT PROGETTO : 161.536
 OT PREC. : 44000
 DIST. PREC. : 20.000
 DIST. SICC. : 20.000
 DATA : 11/03/14

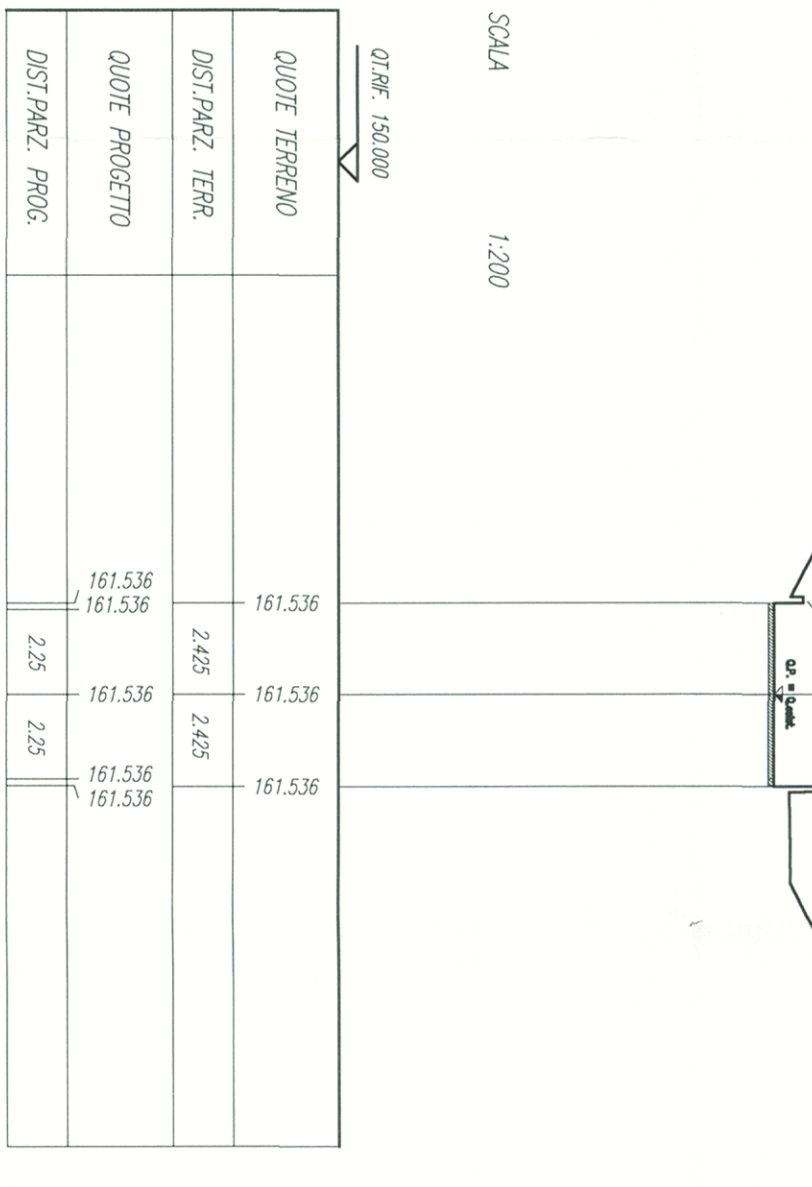


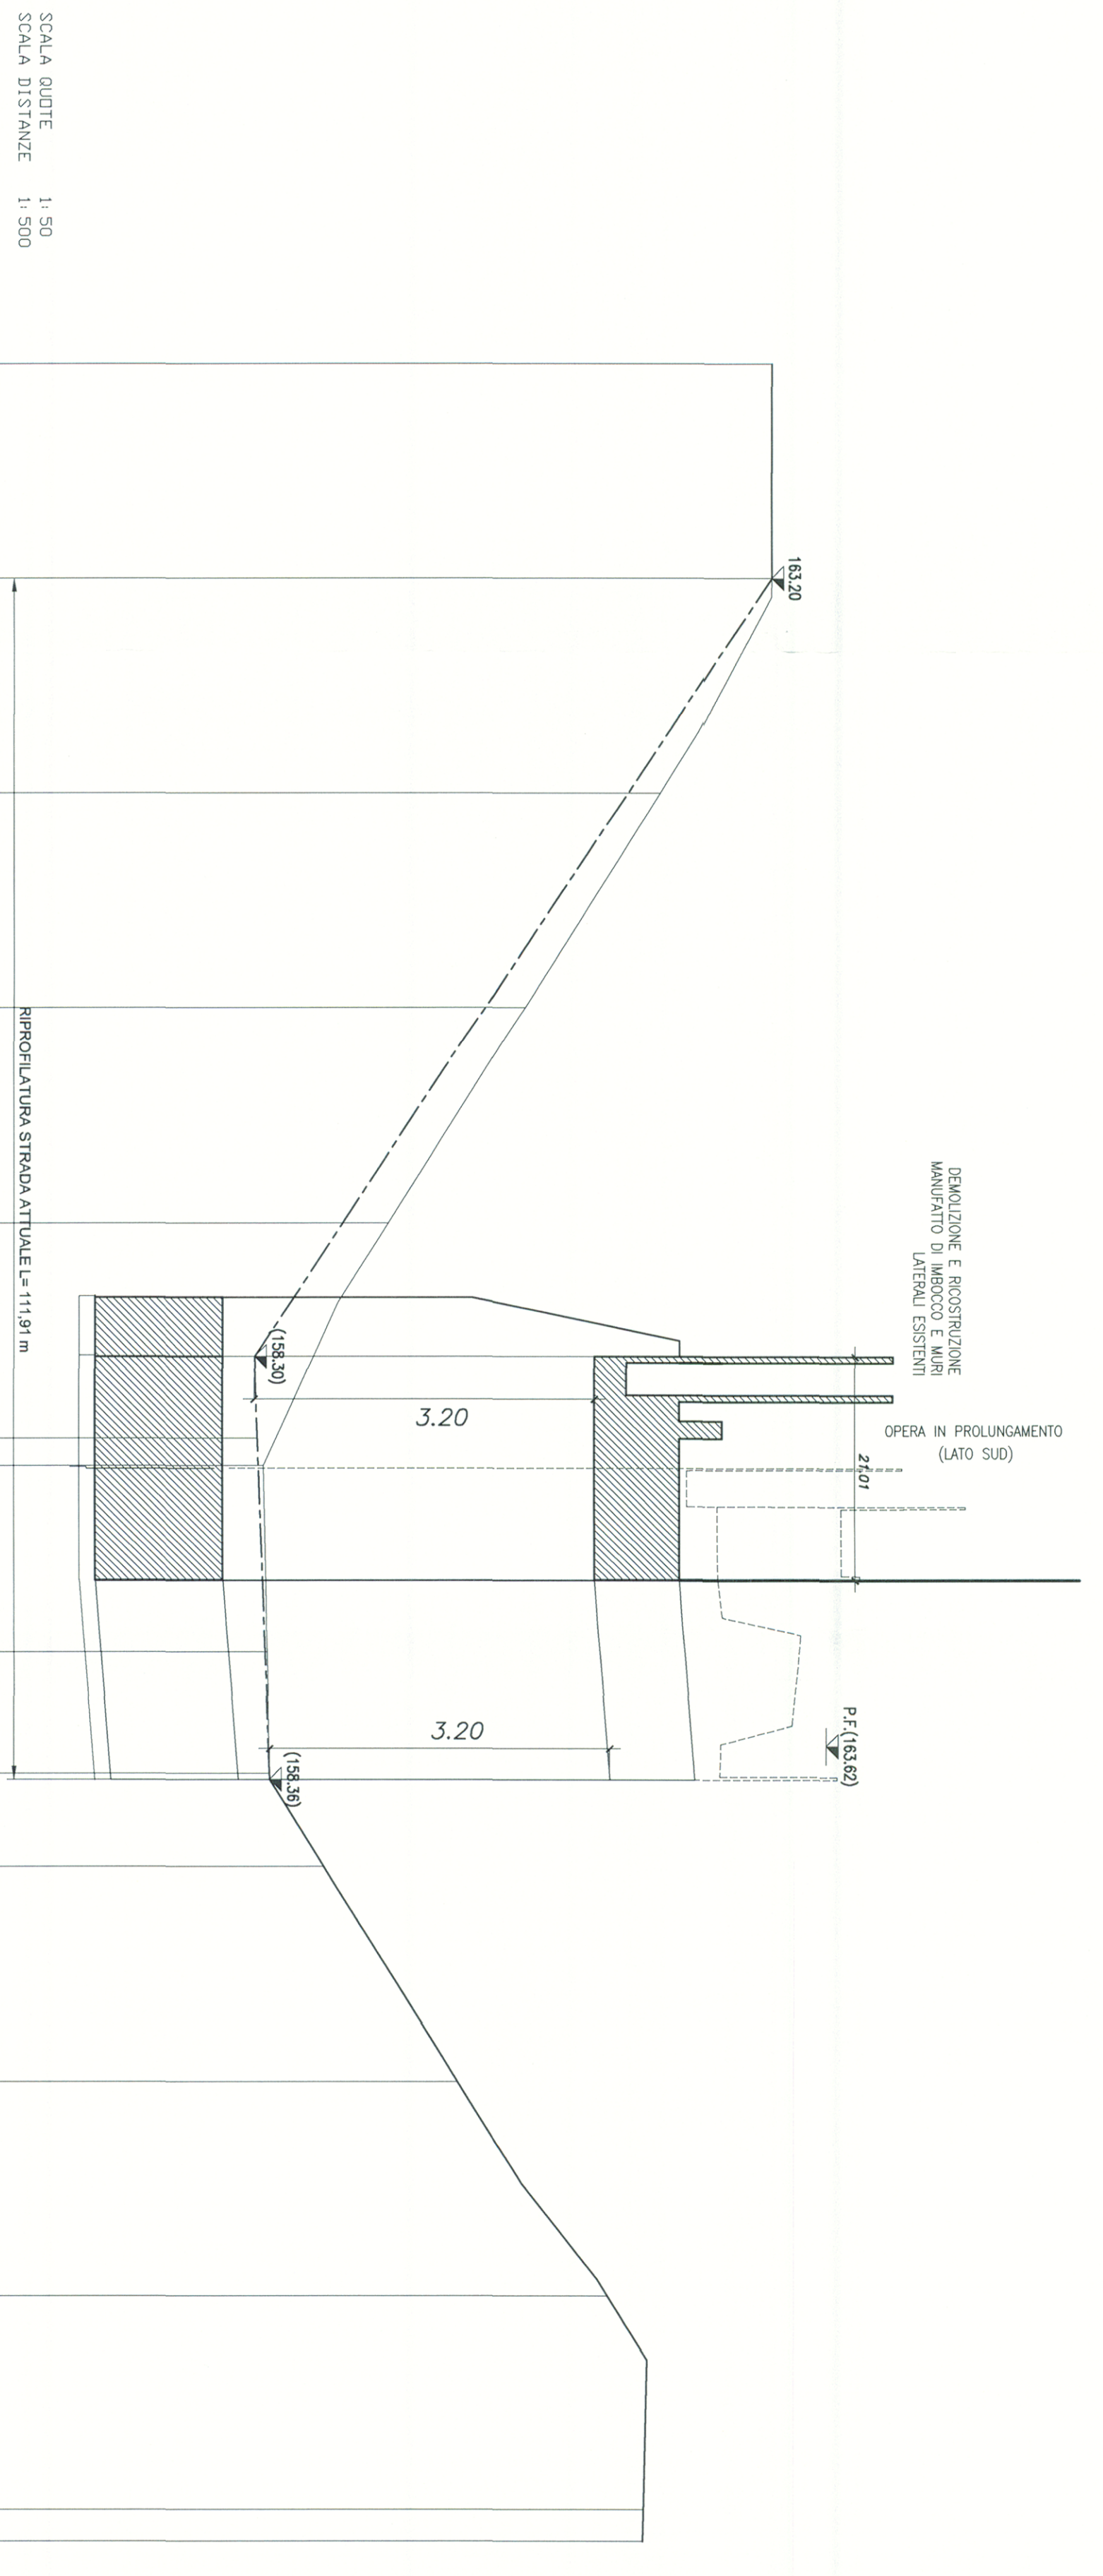

SCALA QUOTE 1:50
 SCALA DISTANZE 1:500
 QI RIF. 155.000

NUMERO SEZIONI	DISTANZE PARZIALI	DISTANZE PROGRESSIVE	QUOTE ESISTENDO	QUOTE PROGETTO	ETTORESCICHE	ANDAMENTO PLANIMETRICO

ANDAMENTO DEI QUOTI CONDIZIONE CON
 ANDAMENTO ATTUALE

COMMITTEE: **SRFI** GRUPPO FERROVIE DELLO STATO

PROGETTAZIONE: **ITALFERRA** GRUPPO FERROVIE DELLO STATO

INFRASTRUTTURE FERROVIARIE STRATEGICHE DEFINITE
 DALLA LEGGE OBBIETTIVO N. 443/01

DIREZIONE TECNICA - CENTRO DI PRODUZIONE MILANO
 PROGETTO DEFINITIVO PER APPALTO INTEGRATO

POTENZIAMENTO DELLA LINEA RHO-ARONA.
 TRATTA RHO-GALLARATE
 QUADRIPLICAMENTO RHO-PARABAGO E RACCORDO Y
 OPERE PRINCIPALI - SOTTOVIA E SOTTOPASSI
 S1.04 - Prolungamento sottovia Via M. Teresa di Calcutta km 3+727.35
 Adeguamento viabilità esistenti: profilo e sezioni trasversali

COMMESSA LOTTO FASE ENTE TIPO DOC. OPERAZIONE/PIANA PROG. REV.
 MDL1 12 D 26 B9 S1.04.00 002 A

Rev. A Decisione Redatto Data Verificato Data Approvato Data Autografo/ Data
 A 26/03/14 26/03/14 26/03/14

SCALA: 1:200

FILE: MDL1.12.D.26.B9.S1.04.00.00.A