


PLANIMETRIA
scala 1:10.000

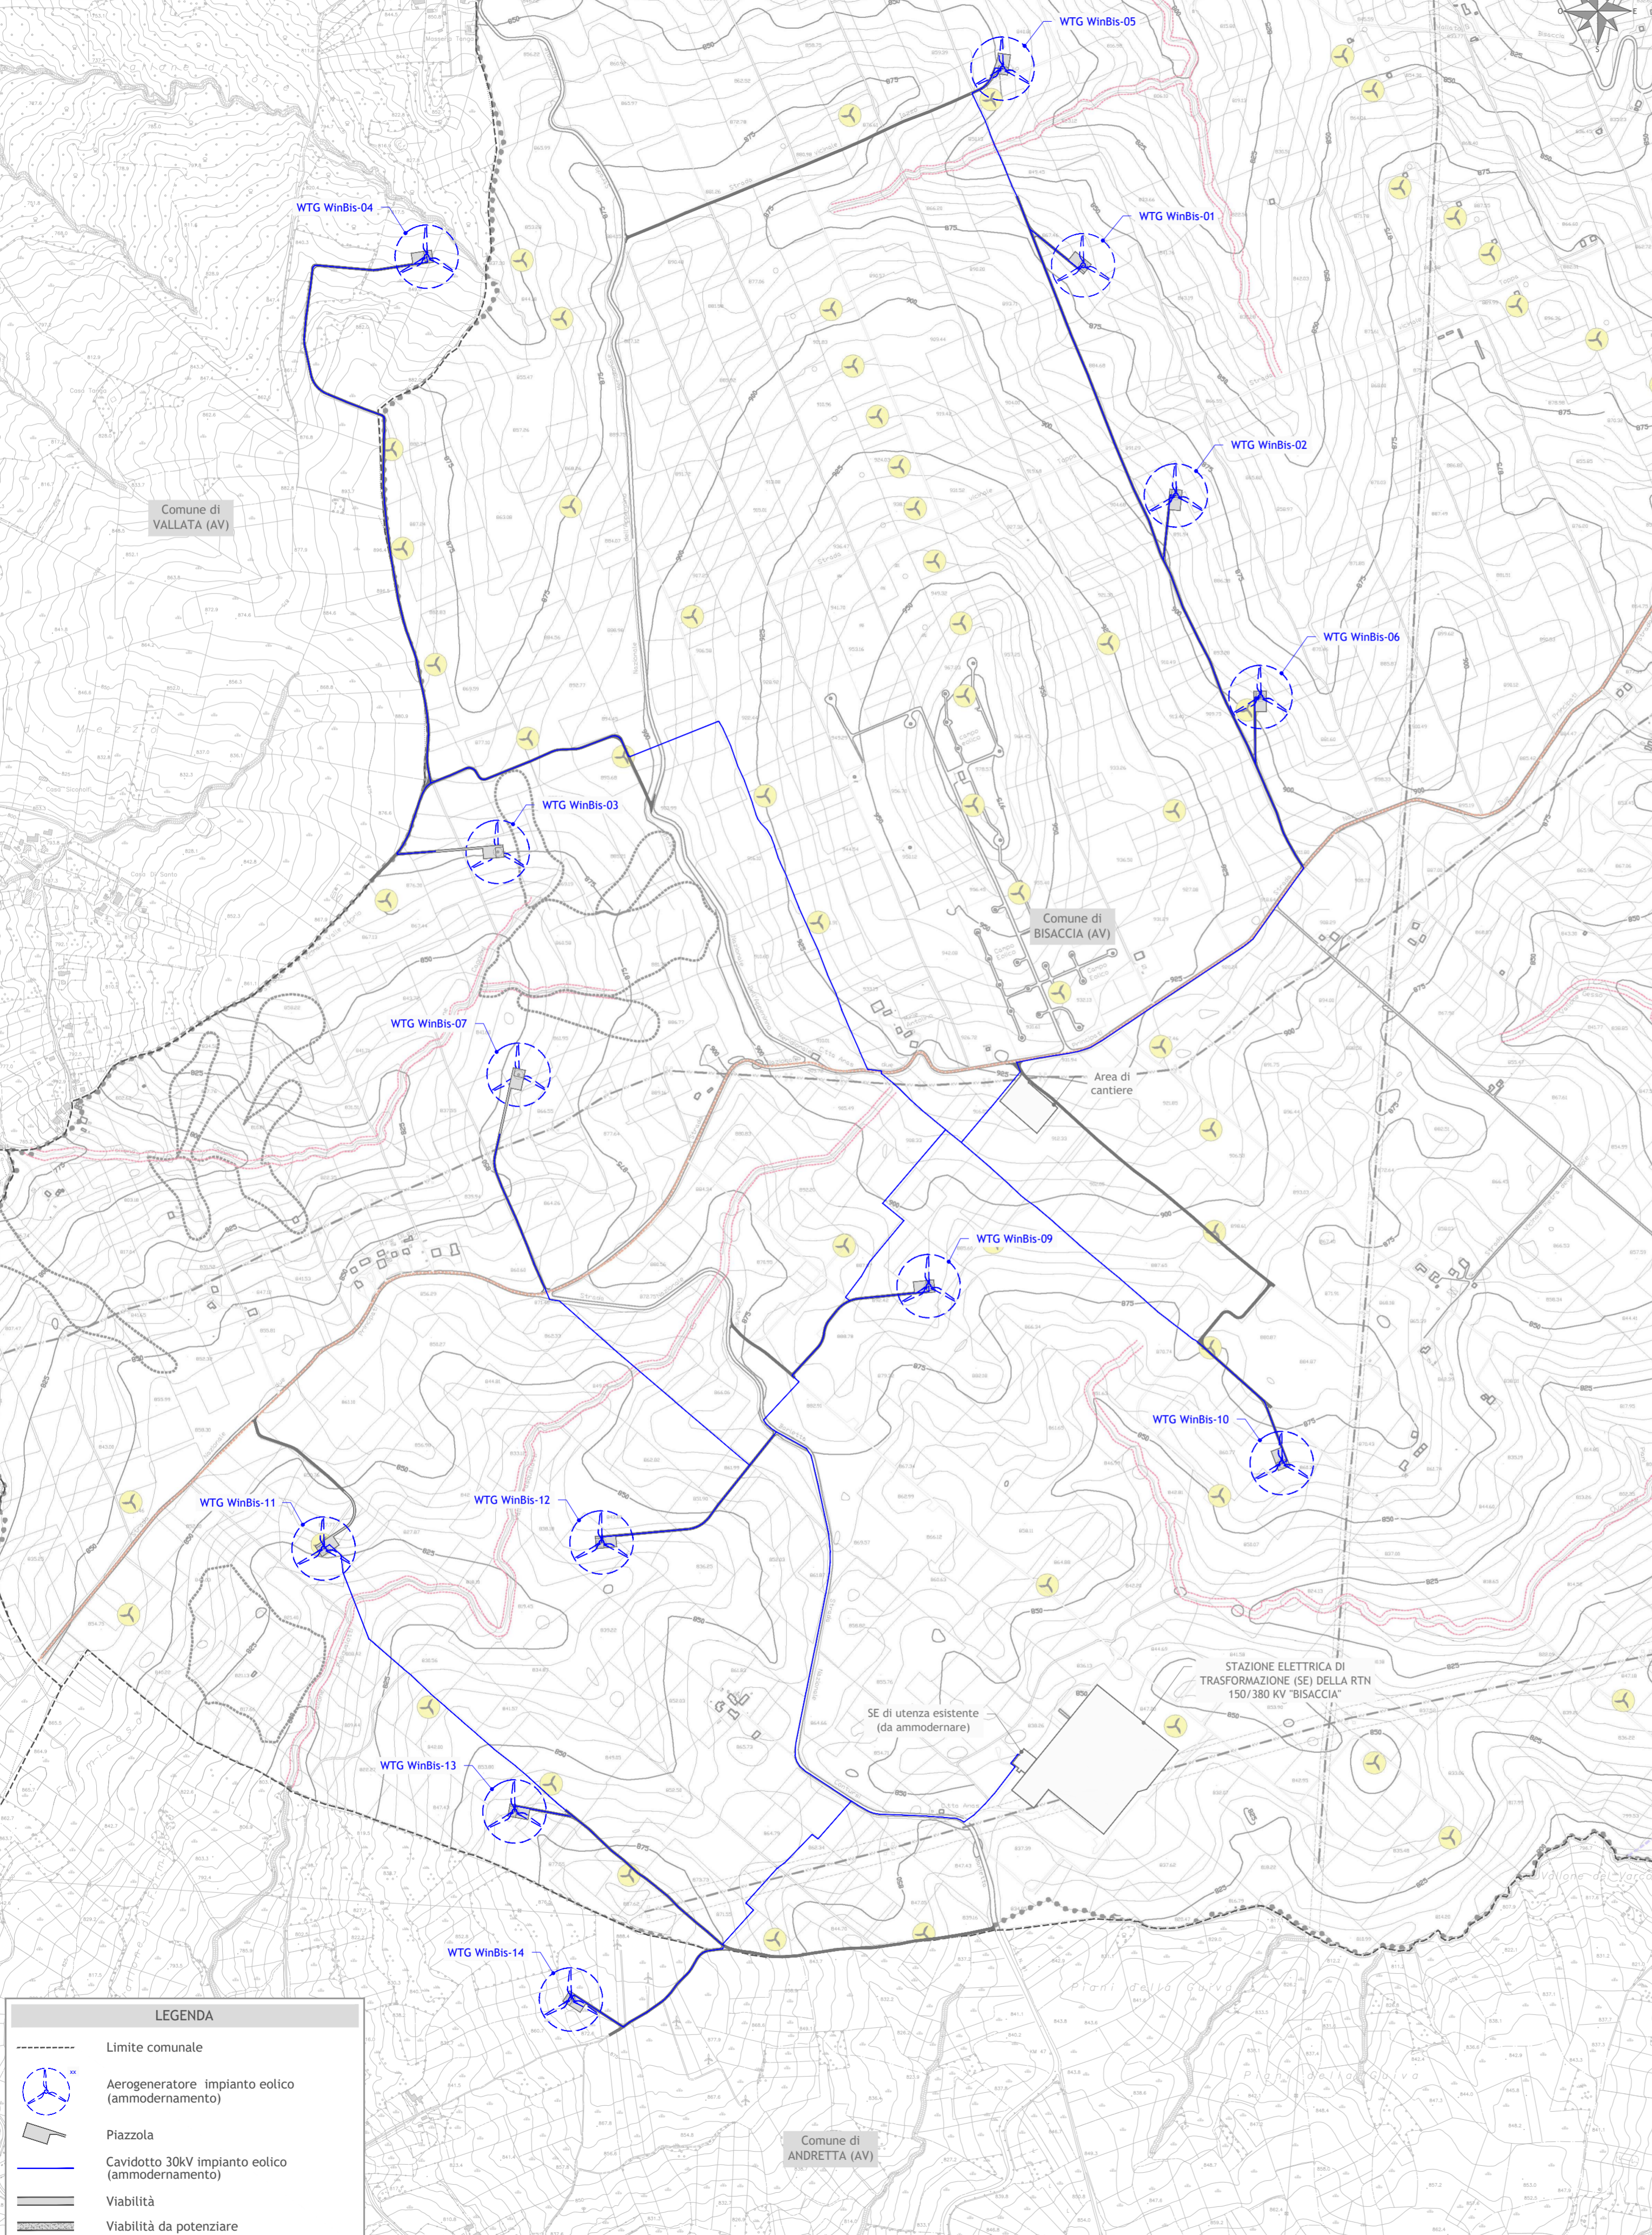

LEGENDA

- Limite comunale
- Aerogeneratore impianto eolico (ammodernamento)
- Piazzola
- Cavidotto 30kV impianto eolico (ammodernamento)
- Viabilità
- Viabilità da potenziare

PRG BISACCIA

CARATTERISTICHE TERRITORIALI

- Chiese e betulle
- Castello ducale

LIMITAZIONI DI UTILIZZO DELLE AREE TRASFORMABILI

- Tutela geomorfologica
- Area soggetta a verifiche puntuali previo approfondimenti geologici geopedologici e geostorici
- Tutela civiltà
- Fascia di rispetto impianto epurativo
- Fascia di rispetto fluviale ex art. 142, co. 1, lett. c) D.lgs. n°42 del 22/01/2004 - mt. 150
- Fascia di rispetto corsi d'acqua ex L.R. 14/82 e succ. mod. (art. 50 per i fiumi) (la fascia superiore è di 20 m, la fascia inferiore è di 10 per i torrenti)
- Limite area ZSC (1804005 - Bosco di Zampagnone)
- Vincolo Archeologico (D.M. del 03/05/1974 e 06/06/1996)

SISTEMA DELLA MOBILITA'

- Autostrada NA-BA - A 16
- Strade Statali (S.S. 900 - S.S. 399)
- Strade Comunali

TIPOLOGIA DI IMPIANTI TECNOLOGICI

- Elettrodotti
- Fascia di rispetto elettrodotti
- Metanodotto
- Fascia di rispetto metanodotto
- Aerogeneratori esistenti

LEGENDA

SISTEMA INSERDATIVO

- Zona A - Conservazione e valorizzazione del centro storico (art. 2 D.M. 1444/68) (pr. Est. CC.D.P.A. del P.T.C.P. - Abaco della penetrazione dei centri storici)
- Zona B - Riqualificazione e riqualificazione del tessuto urbano consolidato
- Zona B1 - Completamento del tessuto urbano
- Zona B2 - Completamento del tessuto perurbano
- Zona C - Integrazione del tessuto perurbano (residenza e servizi)
- Zona C1 - Edilizia di espansione residenziale
- Zona D - Produttiva consolidata
- Zona D1 - Produttiva terziaria residenziale
- Zona D2 - Produttiva di completamento
- Zona D3 - Produttiva di nuovo impianto
- Zona D4 - Produttiva di riqualificazione e bonifica ambientale
- Zona E - Agricola (fondovalle e conca pianeggiante e sub pianeggiante) art. 43 ex art. 39 P.T.C.P.
- Zona E1 - Agricola di tutela (Aree di preminente valore paesaggistico) art. 43 ex art. 39 P.T.C.P.
- Zona E2 - Agricola di salvaguardia perurbana
- Zona N - Nuclei estrattori consolidati
- Zona P - Parco urbano

ATTREZZATURE E SERVIZI (PUBBLICI E PRIVATI)

- Zona F1 - Attrezzature comunali pubbliche e di uso pubblico - Standard urbanistici (D.M. 1444/68)
- Zona F2 - Attrezzature di interesse territoriale
- Zona F3 - Attrezzature religiose
- Zona F4 - Attrezzature civiltà
- Zona F5 - Attrezzature ecoambientali e tecnologiche (depuratori, serbatoi, isole ecologiche, centrali elettriche ecc...)

PRG VALLATA

ZONA E - Agricola

PRG ANDRETTA

ZONA E - Agricola

INTEGRALE RICOSTRUZIONE PARCO EOLICO "WinBis"
ADEGUAMENTO TECNICO IMPIANTO EOLICO MEDIANTE INTERVENTO DI REPOWERING DELLE TORRI ESISTENTI E RIDUZIONE NUMERICA DEGLI AEROGENERATORI



GEKO S.p.A.
 Via Reno, 5 - 00199 Roma (RM)
 Tel. 06.84803910 | Fax 06.42554740
 E-Mail: gekospa@pec.gekospa.it

Teasistemi
 Via Ponte Pigneri, nr 8 - 56122 Pisa (PI)
 Tel. 05.0536101
 E-Mail: info@tes-group.com

Progetto Energia s.r.l.
 Via Cardito, 202 - 83031 Ariano Irpino (AV)
 Tel. 0825.831313
 E-Mail: info@progettoenergia.biz

PROGETTO ENERGIA

Rev. Data Descrizione revisione Redatto Controllato Approvato

00	13.12.2023	EMISSIONE PER AUTORIZZAZIONE	L. CONTE	G. LO RUSSO	M. LO RUSSO
----	------------	------------------------------	----------	-------------	-------------

TITOLO DOCUMENTO:
STRALCIO DELLO STRUMENTO URBANISTICO DEI COMUNI INTERESSATI DAL PROGETTO

Scala: 1:10.000
 Formato Stampa: A1-
 Foglio: 1 di 1

Numero Documento: Commessa Fase Tipo doc. Progr. doc. Rev.
 233503 D D 0130 00

Progetto di Integrale Ricostruzione di un impianto eolico composto da 13 aerogeneratori da 6,6 MW per una potenza complessiva di 85,80MW e relative opere di connessione nei Comuni di Bisaccia (AV), Vallata (AV) e Andretta (AV) con smantellamento di n.18 aerogeneratori di potenza in esercizio pari a 54MW

Rev.	Data	Oggetto della revisione	Elaborazione	Verifica	Approvazione
00	Dicembre 2023	Emissione per progetto definitivo	Progetto Energia S.r.l.	Geko S.p.A.	Edison Rinnovabili S.p.A.