



PIANTA IMPALCATO—Scala 1:100

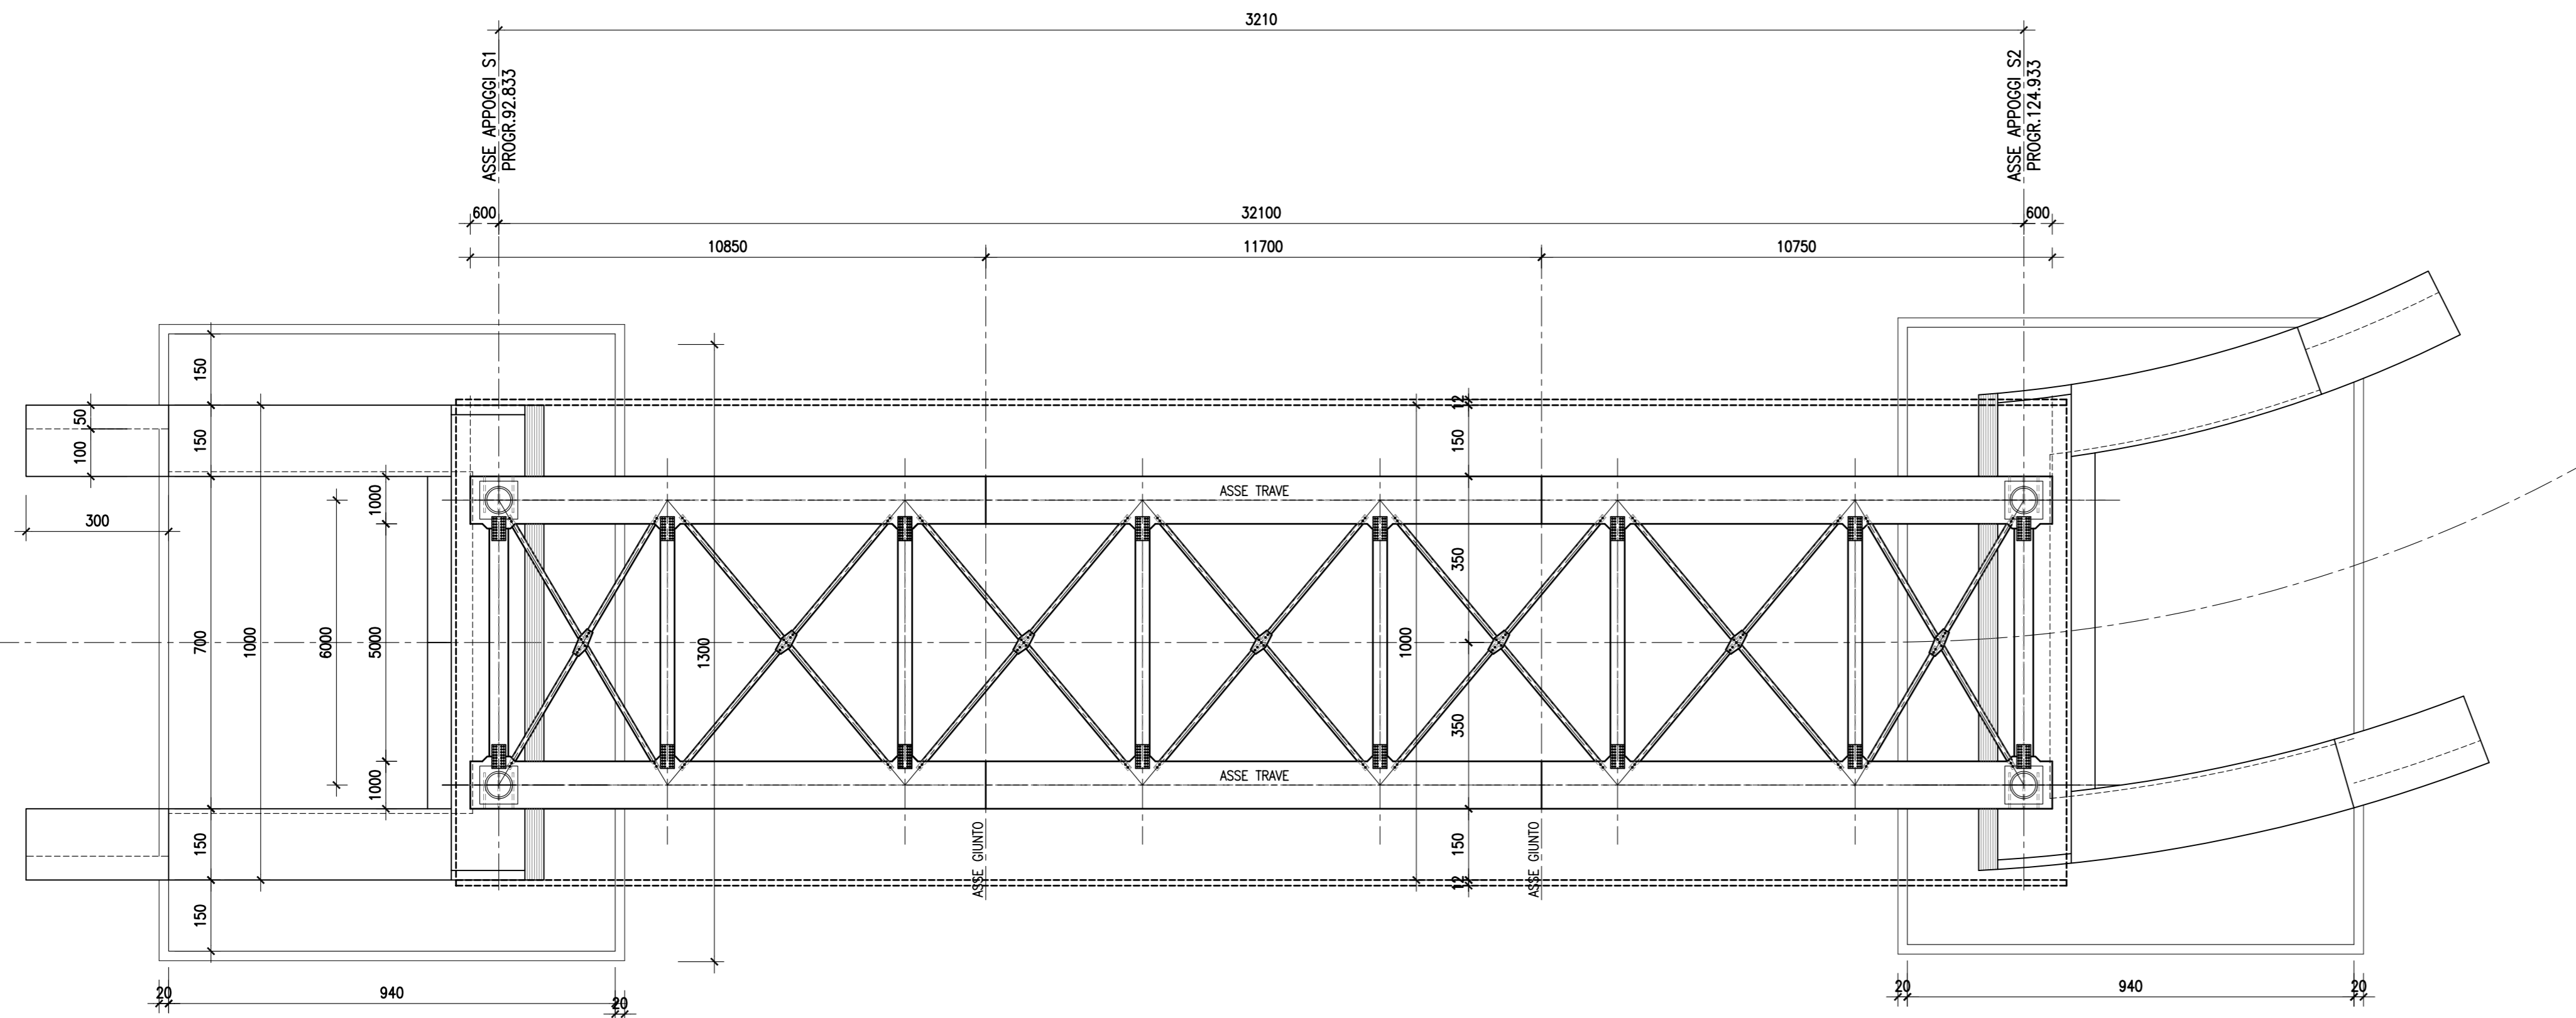

PIANTA FONDAZIONI—Scala 1:100

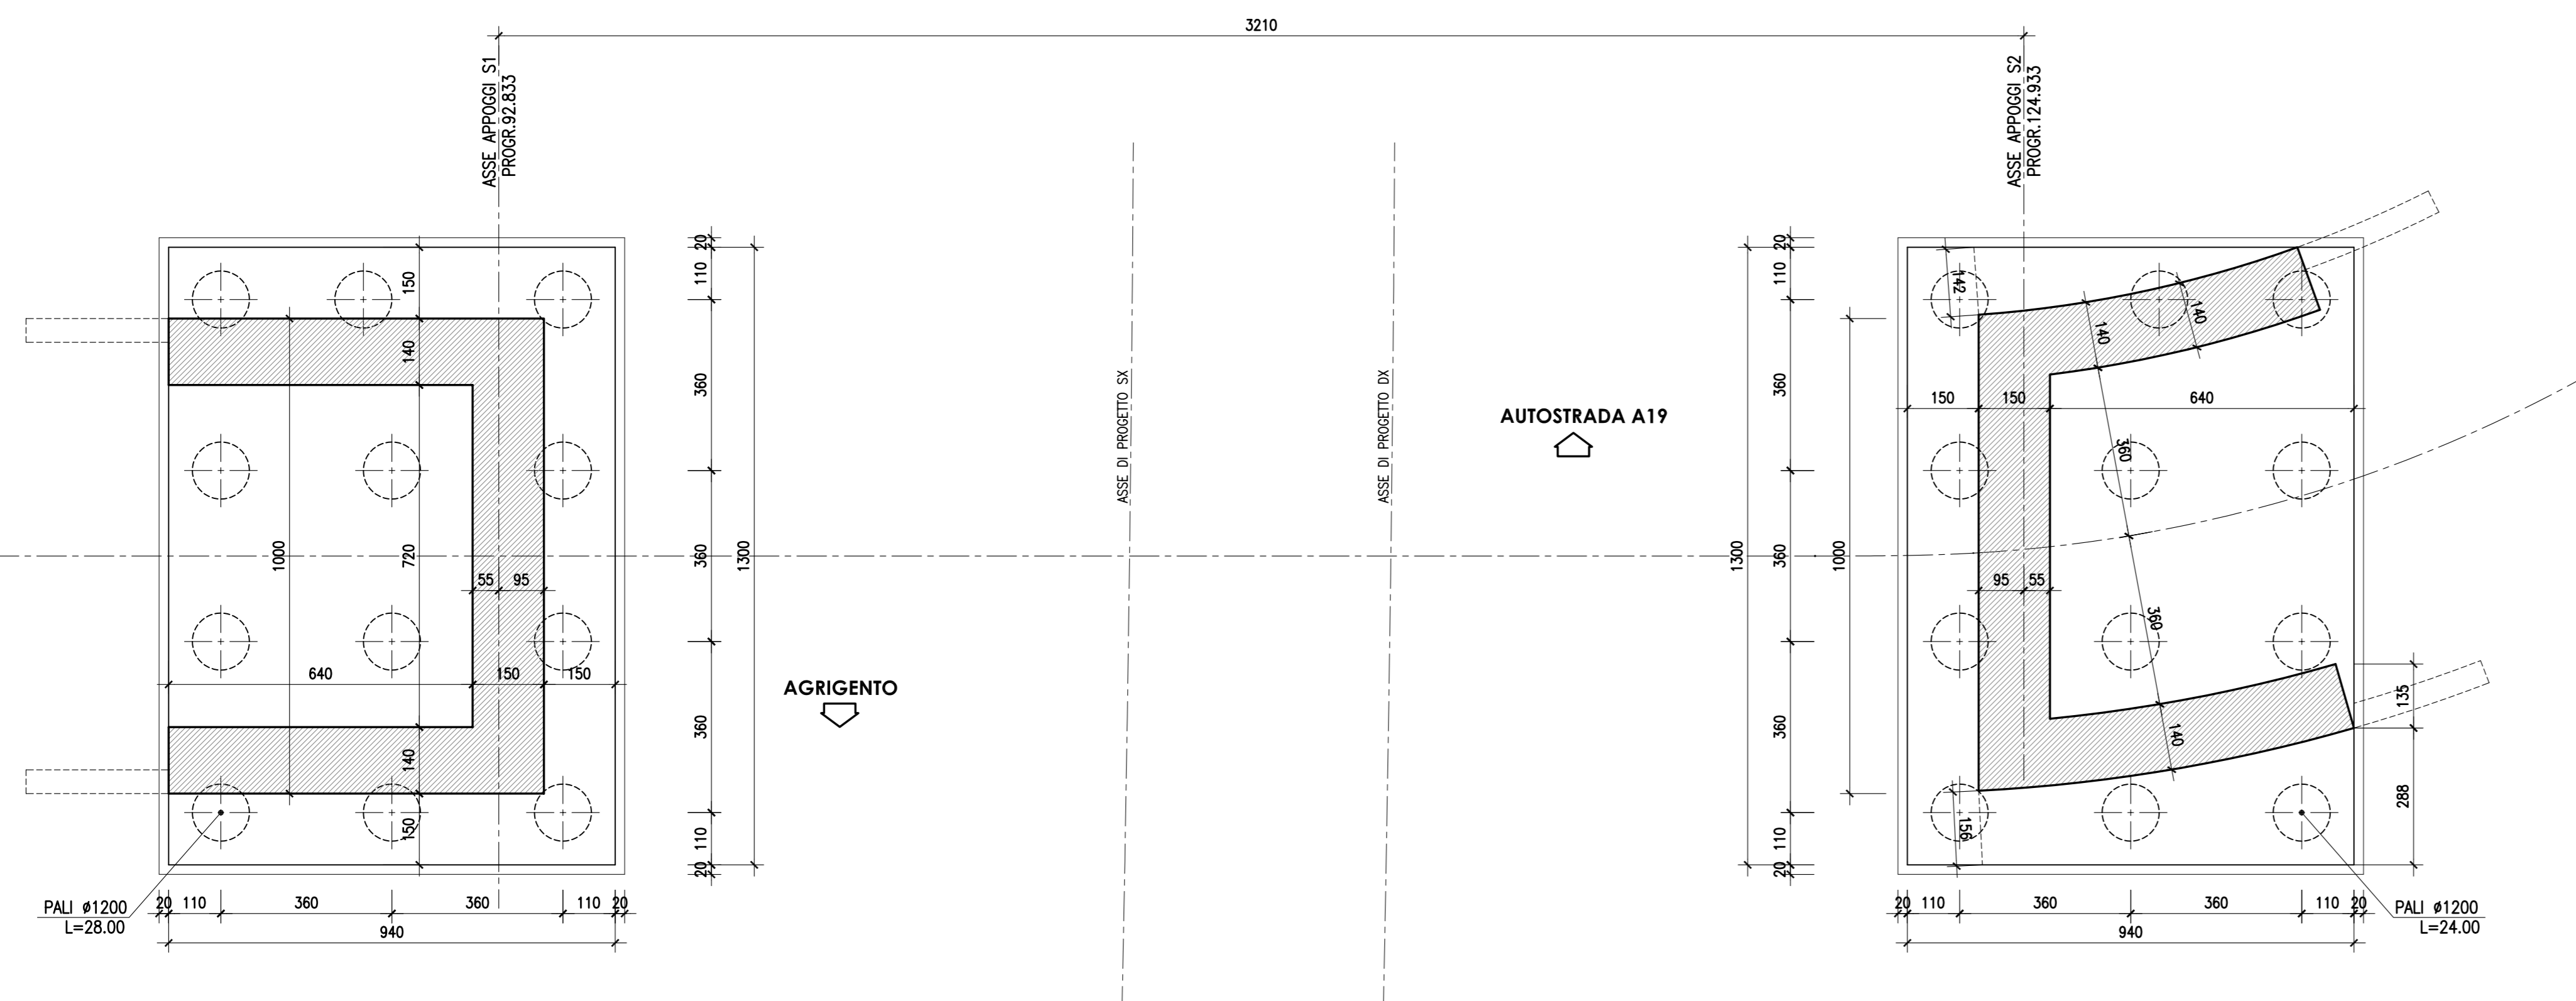

CORRIDOIO PLURIMODALE TIRRENICO-NORD EUROPA
ITINERARIO AGRIGENTO -CALTANISSETTA-A19
S.S. N° 640 "DI PORTO EMPEDOCLE"
AMMODERNAMENTO E ADEGUAMENTO ALLA CAT. B DEL D.M. 5.11.2001
 Dal km 44+000 allo svincolo con l'A19

PROGETTO DEFINITIVO

GRUPPO DI PROGETTAZIONE
ATI:
 TECHNITAL s.p.a. (mandataria)
 S.I.S. Studio di Ingegneria Stradale s.r.l.
 DELTA Ingegneria s.r.l.
 INFRATEC s.r.l Consulting Engineering
 PROGIN s.p.a.

I RESPONSABILI DI PROGETTO
Dott. Ing. M. Raccosta
 Ordine Ing. Verona n° A1665
Prof. Ing. A. Bevilacqua
 Ordine Ing. Palermo n° 4058
Dott. Ing. M. Carino
 Ordine Ing. Agrigento n° A628
Dott. Ing. W. Troccoli
 Ordine Ing. Potenza n° 836
Dott. Ing. S. Esposito
 Ordine Ing. Roma n° 20837

IL GEOLOGO
 INTEGRAZIONE PRESTAZIONI SPECIALISTICHE
Dott. Ing. M. Raccosta

VISTO: IL RESPONSABILE DEL PROCEDIMENTO
Dott. Ing. Massimiliano Fidenzi

VISTO: IL RESPONSABILE DEL SERVIZIO PROGETTAZIONE
Dott. Ing. Antonio Valente

DATA
 PROTOCOLLO

OPERE D'ARTE MINORI
 OPERE DI ATTRAVERSAMENTO
CAVALCAVIA ALLA PROG. 22+353.81 :
PIANTA IMPALCATO E PIANA FONDAZIONI

CODICE PROGETTO	NOME FILE	REVISIONE	FOGLIO	SCALA:
L0407B D 0501	L0407B_D_0501_S01_CV09_STR_D101_A.DWG	A	-- di --	1:100
D				
C				
B				
A	EMISSIONE	Ottobre 2006	P. Polani	F. Arcelli
REV.	DESCRIZIONE	DATA	VERIFICATO RESP. TECNICO	APPROVATO RESP. DI SETTORE