



PIANTA-Scala 1:100

VIA

Prog. 7200.000

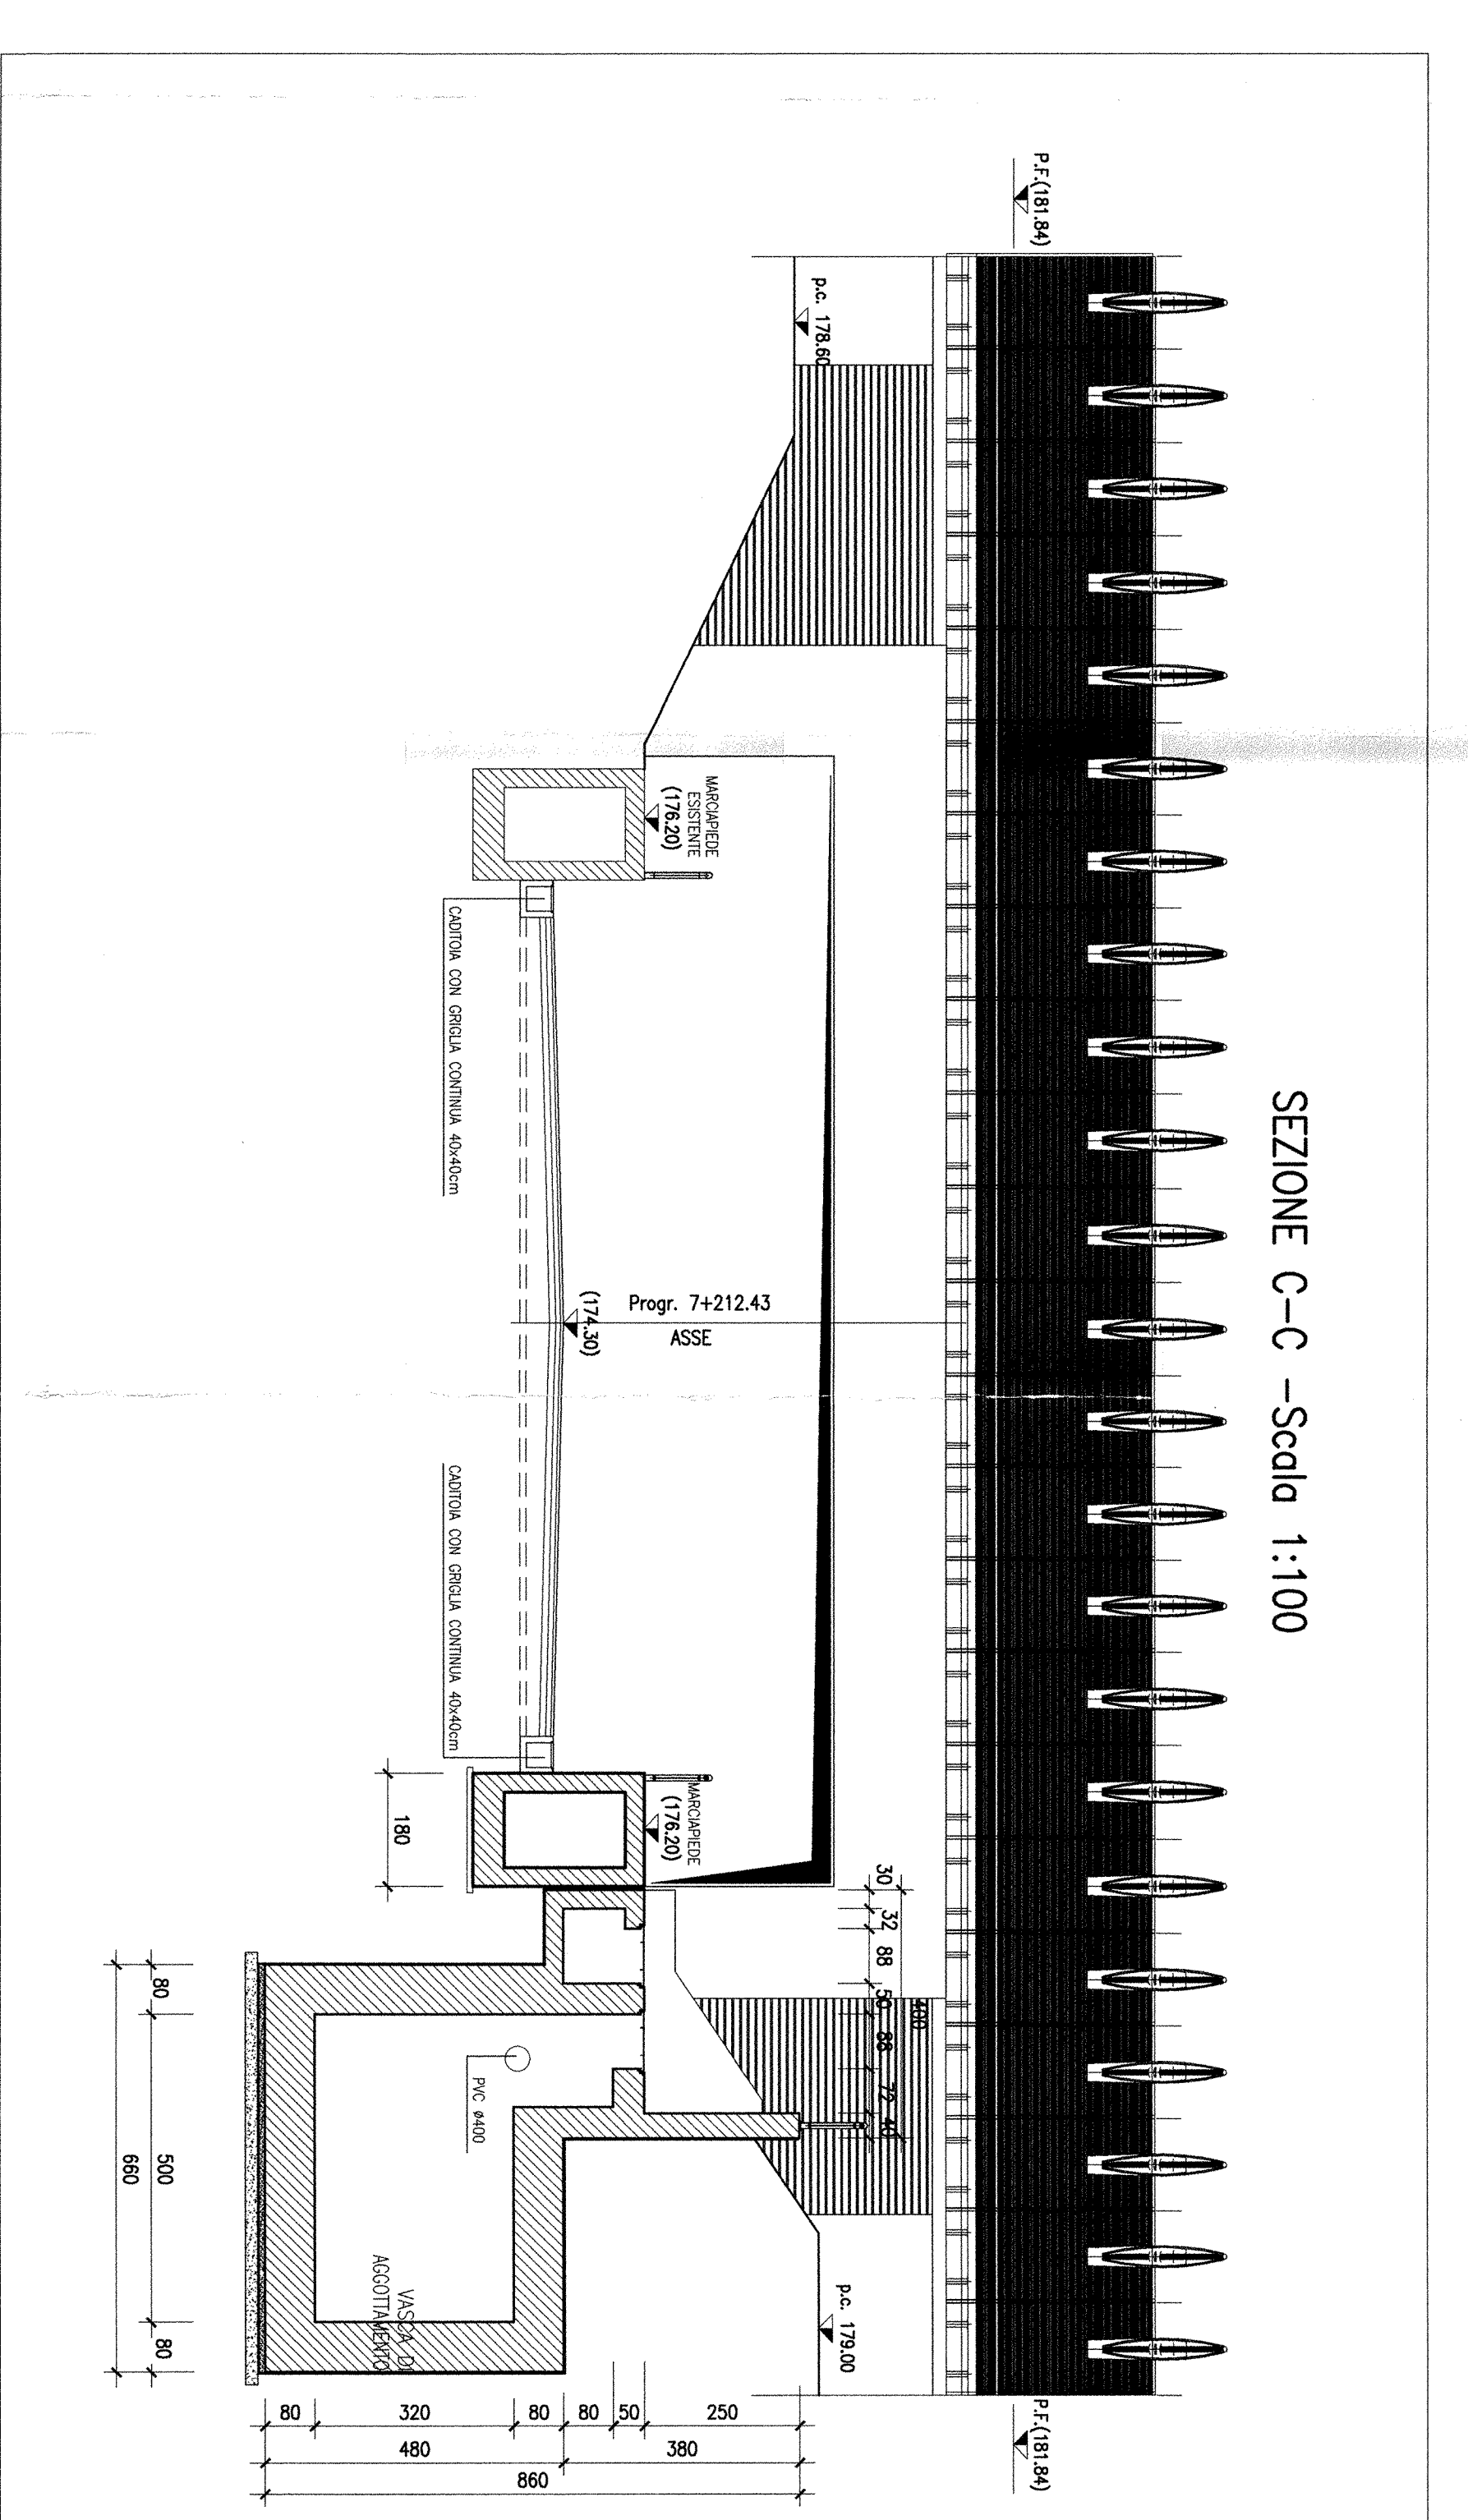


SEZIONE C-C-Scala 1:100

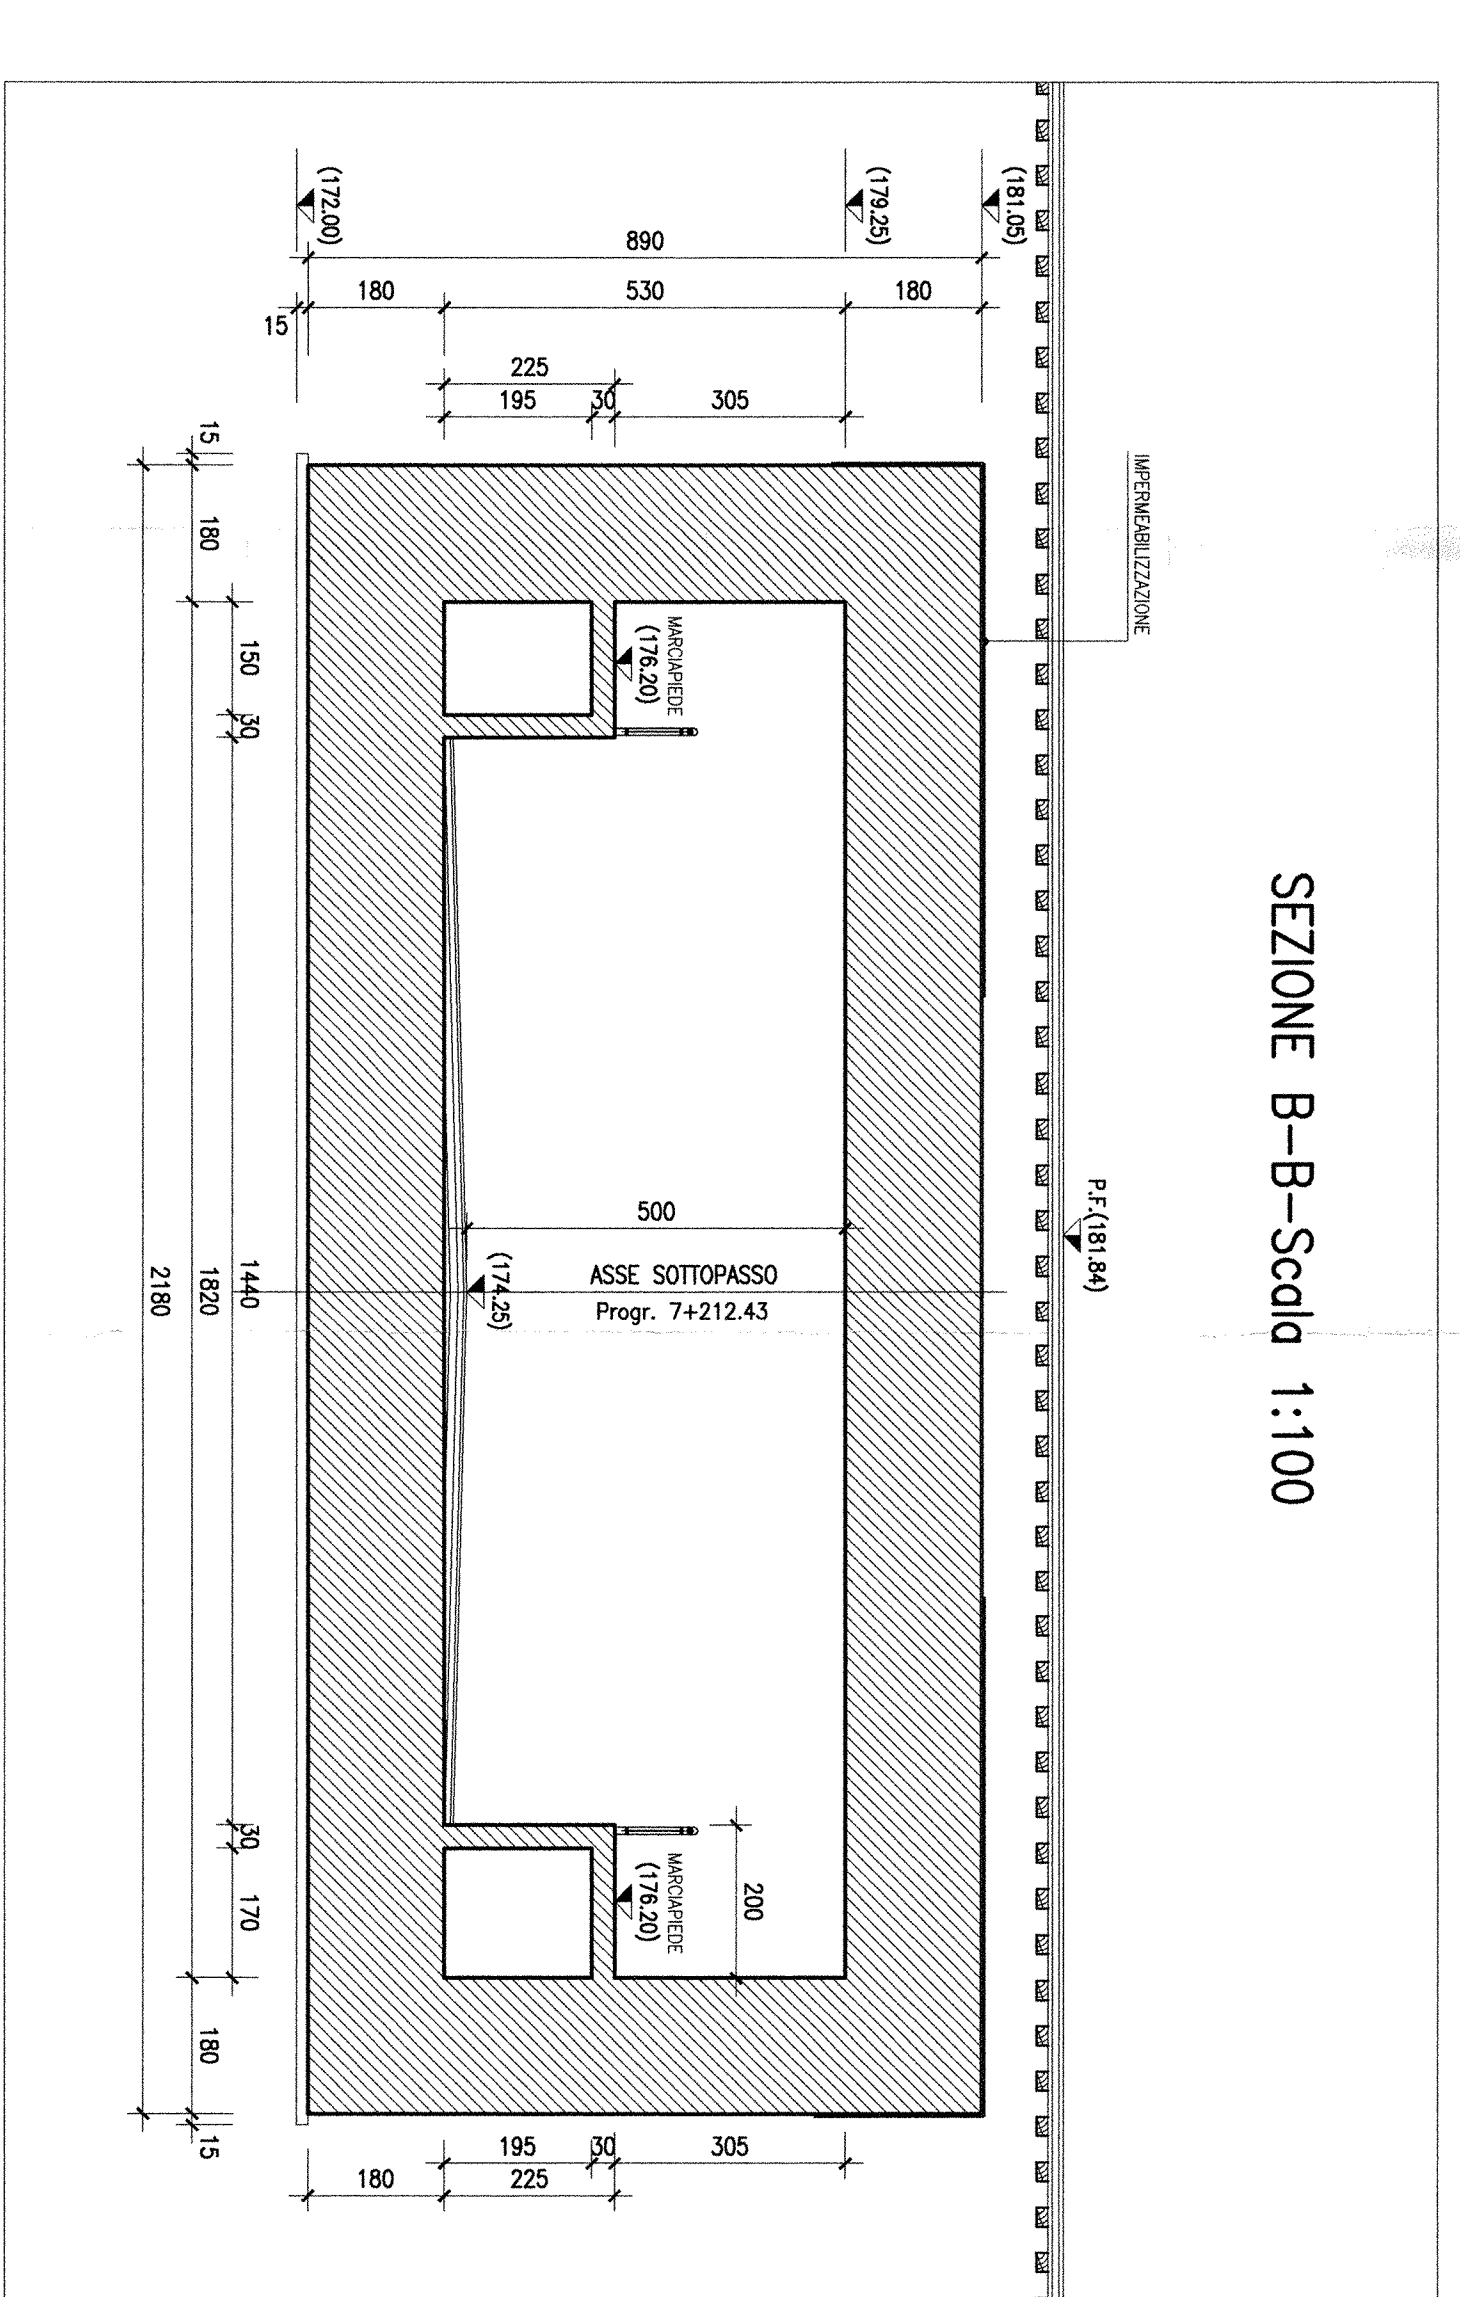

SEZIONE B-B-Scala 1:100

SEZIONE LONGITUDINALE A-A-Scala 1:100
LATO SINISTRO

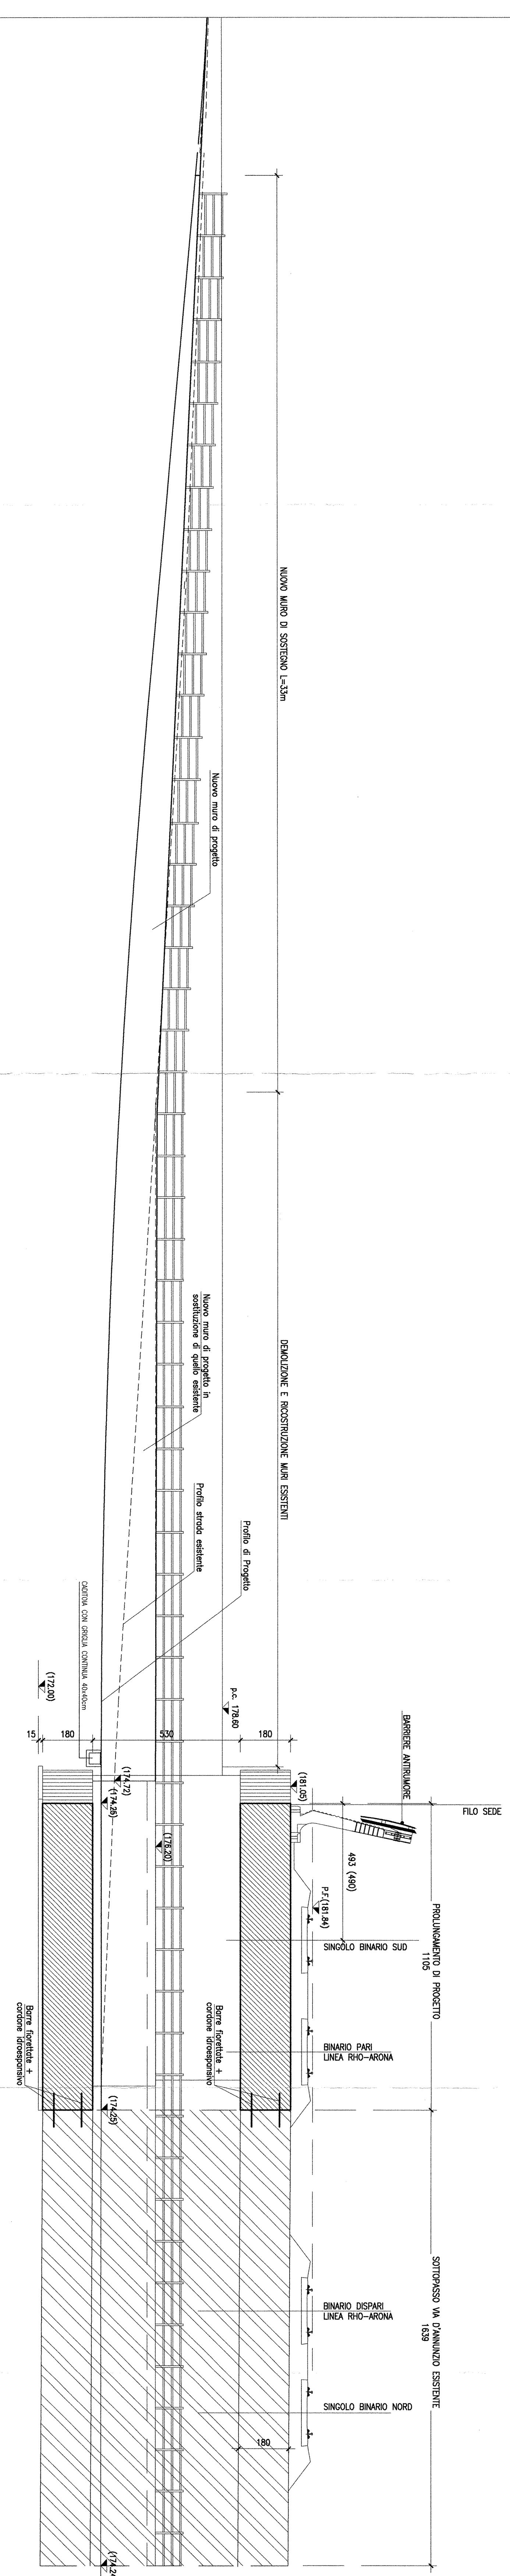

NOTE:
 - LE DIMENSIONI E GLI ASPETTI STRUTTURALI DELL'OPERA IN PROGETTO
 VERIFICARNE IN FASE REALIZZATIVA CON LA COLLETTA DEI DATI
 DELLE FONDAZIONI ESISTENTI, CON LA COLLETTA DEI DATI
 - IN FASE REALIZZATIVA, NON PULIRE, VERIFICARE E SOSTITUIRE IL
 FUNZIONAMENTO DELL'ATTUALE SISTEMA DI SMALTIMENTO
 - PER LE BARBIERE, ANTIVIBRANTE SI VENGONO COLLETTATI I DATI SPECIFICI

COMMITTENTE:



PROGETTAZIONE:



INFRASTRUTTURE FERROVIARIE STRATEGICHE DEFINITE
 DALLA LEGGE OBIETTIVO N. 443/01

DIREZIONE TECNICA - CENTRO DI PRODUZIONE MILANO
 PROGETTO DEFINITIVO PER APPALTO INTEGRATO
 POTENZIAMENTO DELLA LINEA RHO-ARGONA, TRATTA RHO-GALLARATE
 QUADRUPPLICAMENTO RHO-PARABIAGO E RACCORDO Y
 OPERE PRINCIPALI - SOTTOVIA E SOTTOPASSI
 SLOT PROLONGAMENTO SOTTOVIA VIA G. D'ANNUNZIO km 7+212.43
 Pianta e sezioni

SCALA: 1:100

COMMESSA LOTTO FASE ENTE TIPO DOC. OPERA/DESCRIZIONE PROJ. REV.

MDL1 12 D 26 PA SL0700 001 A

Rev.	Descrizione	Realizzato	Data	Verificato	Data	Approvato	Data	Autore/Revisione
A	Emissione Esecutiva	Autore	02/2010	✓				

FILE: ITR.123026823070004

N. REV.