


**Beni Paesaggistici e Vincoli Archeologici**

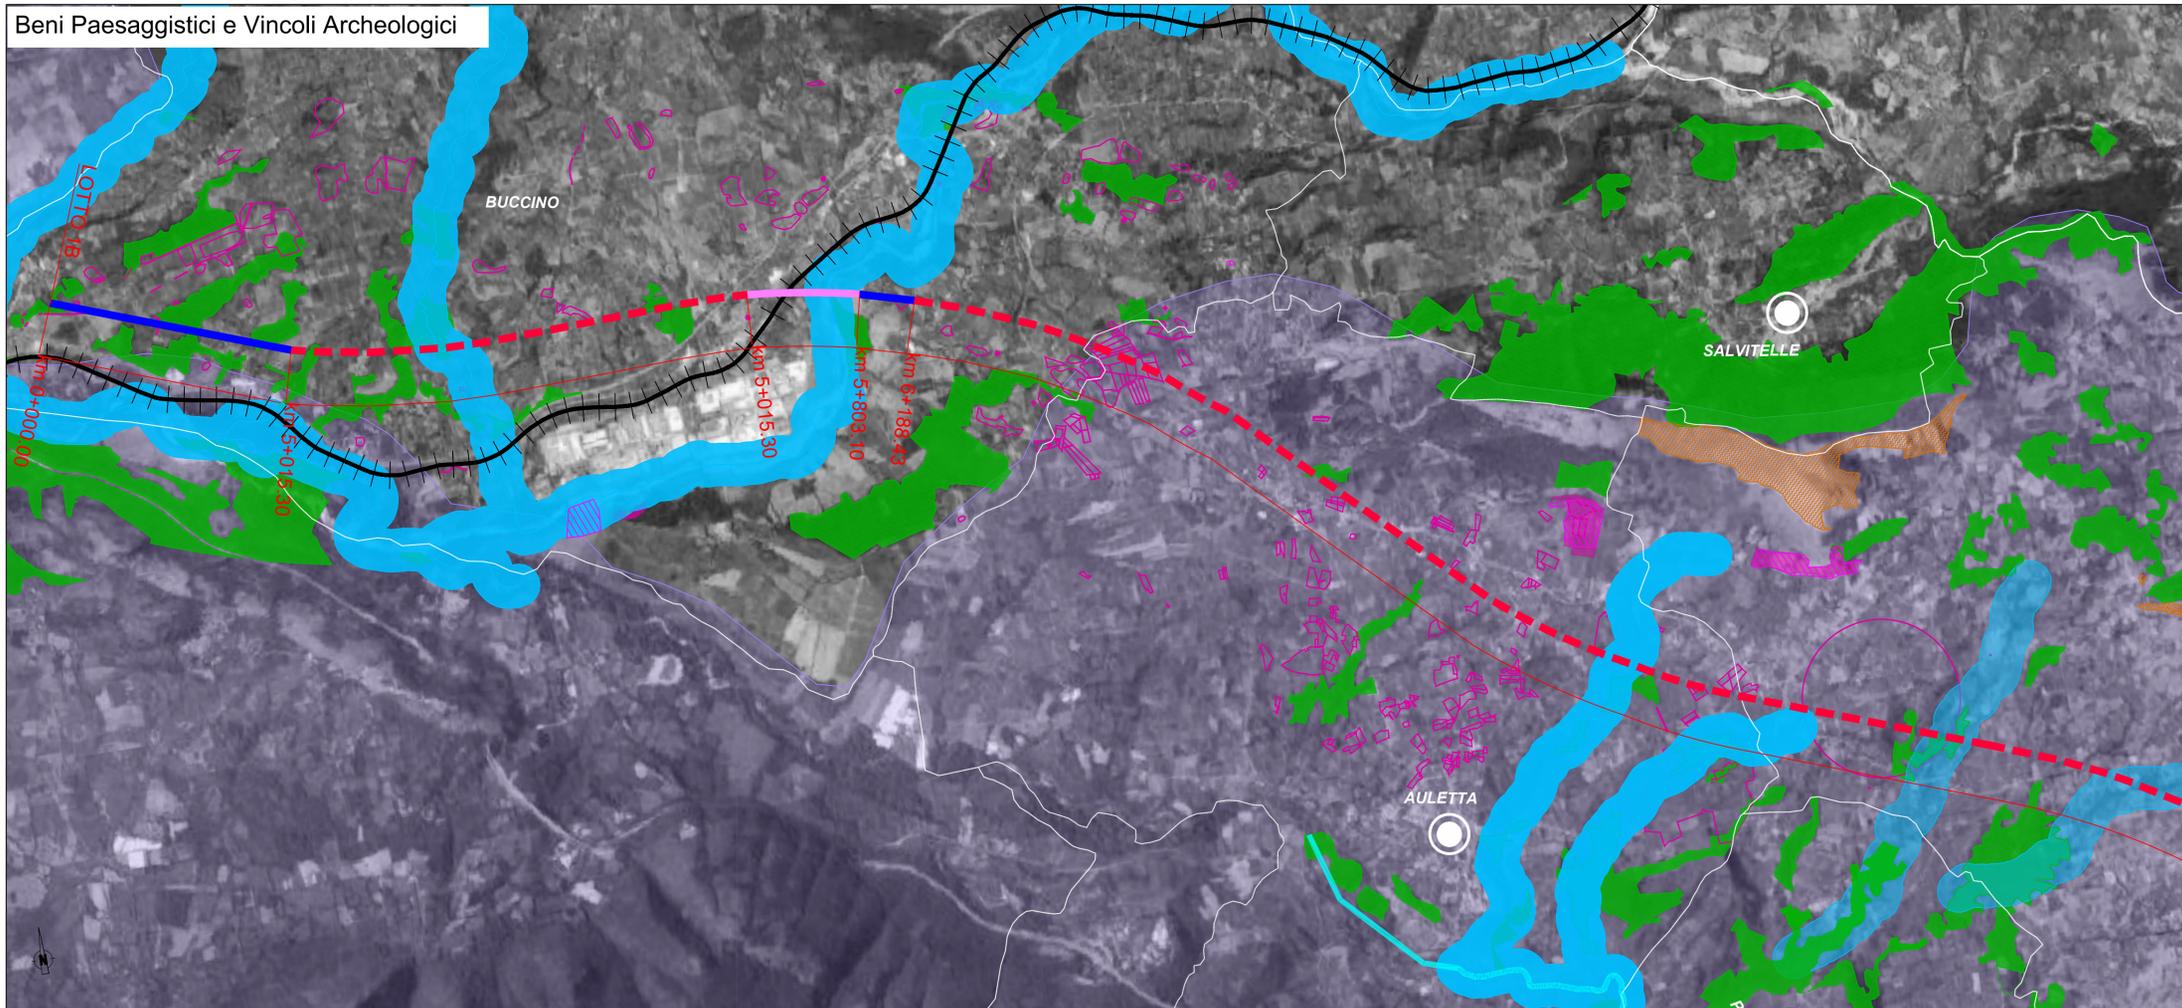

**LEGENDA**

**TIPOLOGIA DI INTERVENTO**

- Tratto in galleria
- Tratto in viadotto
- Tratto in rilevato/trincea
- Linea esistente
- Limiti amministrativi
- Nuclei storici
- Fiumi, torrenti
- Emergenze naturalistiche-ambientali
- Emergenze storico-culturali

**D.LGS 42/2004 E S.M.I. CODICE DEI BENI CULTURALI E DEL PAESAGGIO**

**Area tutelate per legge - art. 142**

- territori costieri compresi in una fascia della profondità di 300 metri dalla linea di battigia (lett. a)
- fiumi, i torrenti, i corsi d'acqua (lett. c)
- montagne per la parte eccedente 1.200 metri sul livello del mare per la catena appenninica e per le isole (lett. d)
- parchi e le riserve nazionali o regionali, nonché i territori di protezione esterna dei parchi (lett. f)
- territori coperti da foreste e da boschi (lett. g)
- aree gravate da usi civici
- zone di interesse archeologico siti indiziati (lett. m)
- zone di interesse archeologico ambiti di interesse (lett. m)

**Immobili ed aree di notevole interesse pubblico - art. 136**

- aree a tutela paesistica individuate per decreto ministeriale

**Beni Culturali - Art. 10 art. 10**

**PRESENZE ARCHEOLOGICHE E VINCOLI ARCHEOLOGICI**

Fonte: elaborazioni RC2A01R22N3M0002001A e RC2A01R22N3M0002001A

- Sito UNESCO "Parco Nazionale del Cilento e Vallo di Diano, con i siti archeologici di Paestum, Velia e la Certosa di Padula"
- Arete percorse dal fuoco
- geositi e singolarità geologiche

**AREE NATURALI PROTETTE**


- Area Rete Natura 2000 (ZSC-ZPS)
- Area Protette (EUAP)
- Area Contigue di Parchi Nazionali

**Fonte:** Ministero per i Beni e le Attività Culturali (MIBAC) - Istituto Unesco Geotecnica (IGG)


**Fonte:** Regione Campania, dati forniti da settore pianificazione strategica, sistemi culturali ed urbanistica della Provincia di Salerno.

**NOTE:** All'interno della tavola non sono stati inseriti gli elementi puntuali, per i quali si rimanda alla consultazione degli elaborati di dettaglio.

**KEY PLAN**

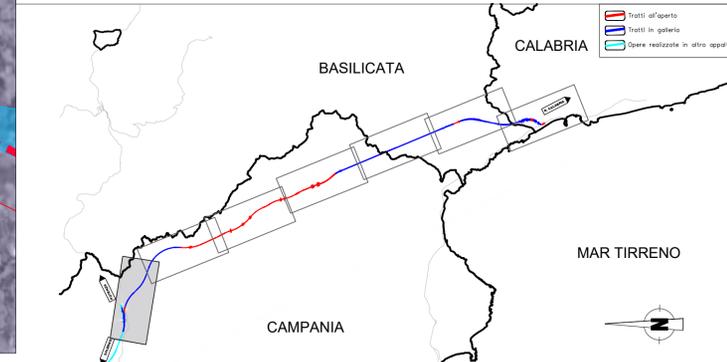

**Ulteriori Aree Tutelate e Aree Naturali Protette**

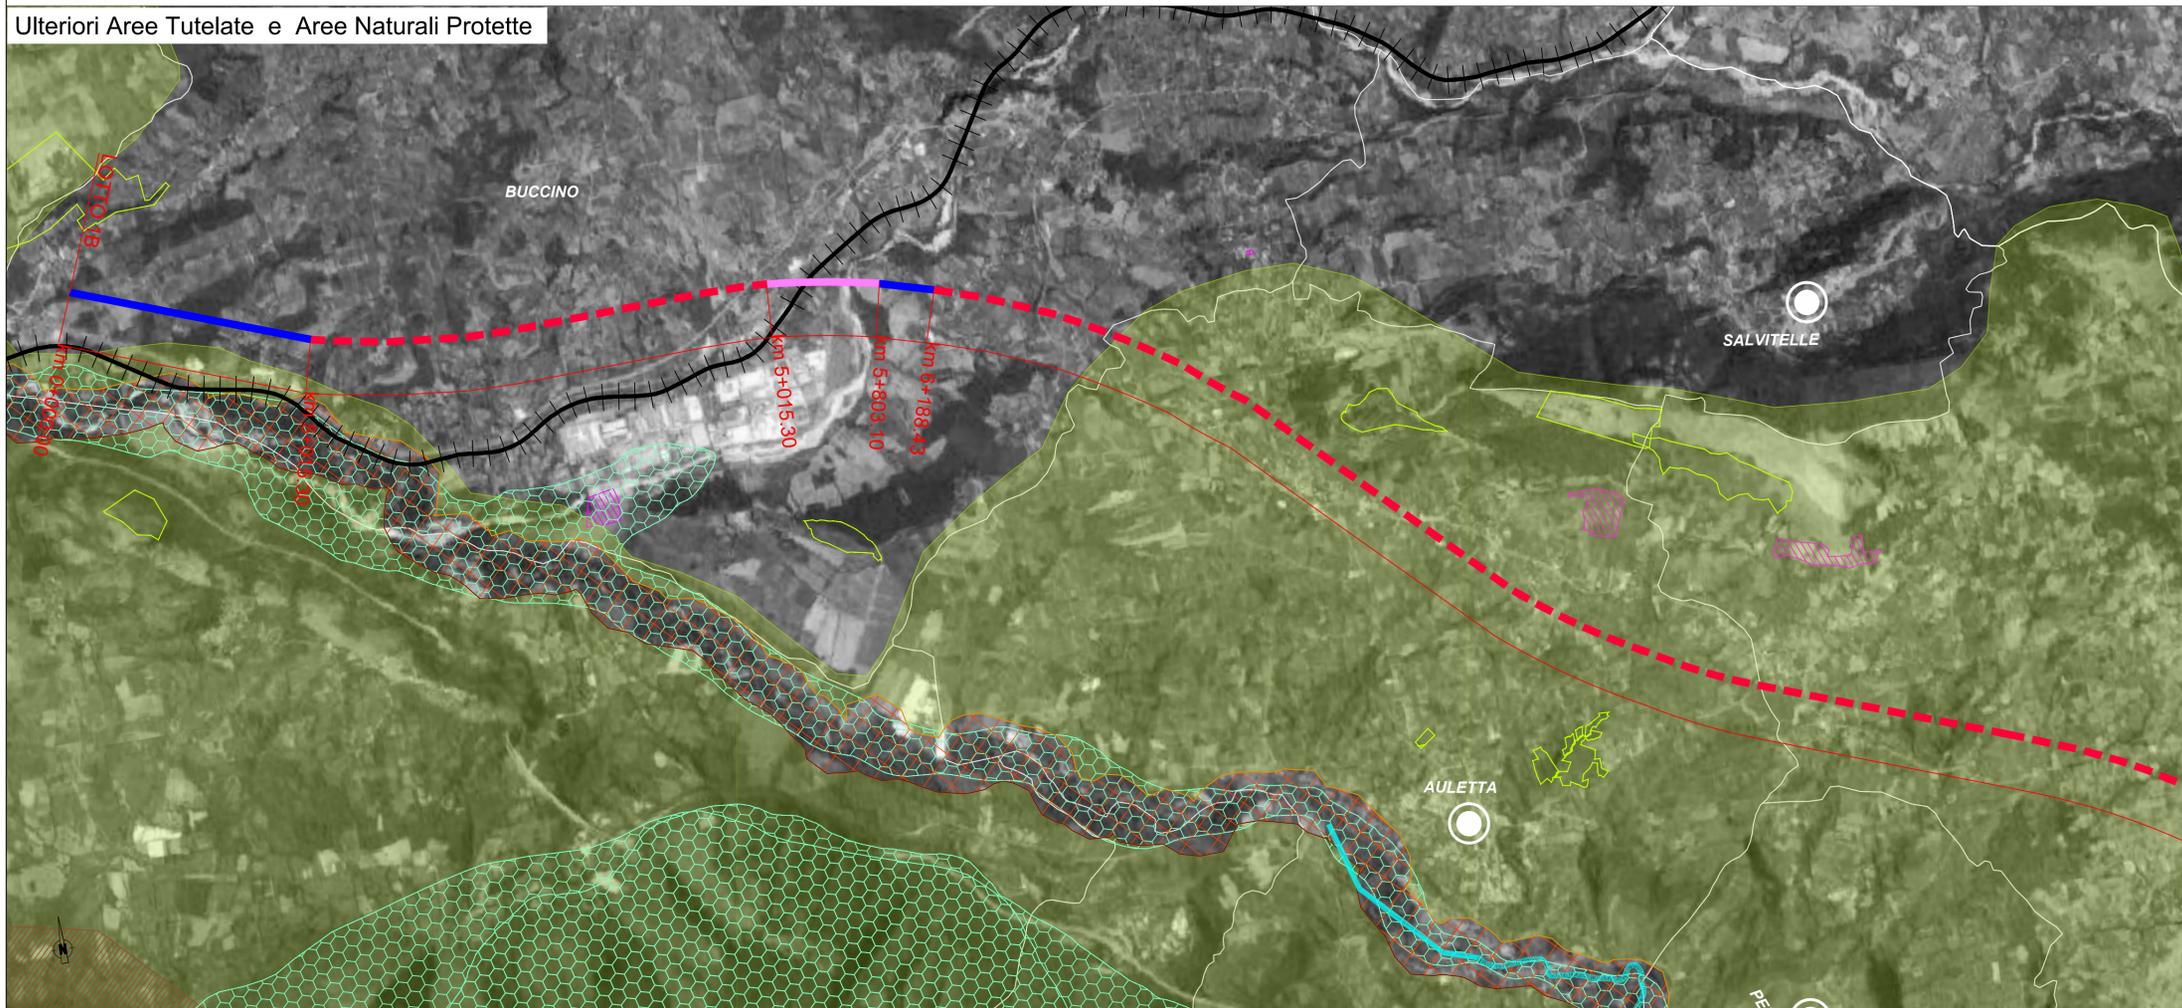

COMMITTENTE:

**RFI**  
RETE FERROVIARIA ITALIANA  
GRUPPO FERROVIE DELLO STATO ITALIANE

PROGETTAZIONE:

**ITALFERR**  
GRUPPO FERROVIE DELLO STATO ITALIANE

**U.O. ARCHITETTURA, AMBIENTE E TERRITORIO**  
**S.O. AMBIENTE ED ENERGY SAVING**

**PROGETTO DI FATTIBILITA' TECNICA ED ECONOMICA**

**LINEA SALERNO – REGGIO CALABRIA**  
**NUOVA LINEA AV SALERNO – REGGIO CALABRIA**  
**LOTTO 1 BATTIPAGLIA – PRAIA**

ELABORATI GENERALI LOTTO 1B ROMAGNANO–BUONABITACOLO E LOTTO 1C BUONABITACOLO–PRAIA

RELAZIONE PAESAGGISTICA AI SENSI DEL DPCM 12/12/2005  
Corografia soluzione preferenziale: sistema dei vincoli - Tavola 1 di 7 (Provincia Salerno)

SCALA:  
**1:25.000**

COMMESSA	LOTTO	FASE	ENTE	TIPO DOC.	OPERA/DISCIPLINA	PROGR.	REV.
RC2A	01	R	22	N3	1M0002	001	B

Rev.	Descrizione	Redatto	Data	Verificato	Data	Approvato	Data	Autorizzato Data
A	Emissione esecutiva	V. Nasirbini	Agosto 2023	G. Dapelli	Agosto 2023	I. D'Amore	Agosto 2023	C. Ercolani Ottobre 2023
B	Emissione esecutiva	V. Nasirbini	Ottobre 2023	G. Dapelli	Ottobre 2023	I. D'Amore	Ottobre 2023	