

LEGENDA

LINEA FERROVIARIA IN PROGETTO CONFINI COMUNALI CANTIERI

LEGENDA VINCOLI E TUTELE

AREE A TUTELA PAESISTICA INDIVIDUATE PER DECRETO MINISTERIALE AI SENSI DELL'ART. 136 DEL D.LGS 42/2004 E S.M.I. art. 10 parte II del Codice (D.Lgs 42/2004)

AREE A TUTELA PAESISTICA (ART. 142 DEL D.LGS 42/2004)

I territori coperti da foreste e da boschi (lett. g) Sito UNESCO "Parco Nazionale del Cilento e Vallo di Diano"

le zone di interesse archeologico vincolate (lett. m) le zone di interesse archeologico indiziate (lett. m)

Fonte: PTCP Provincia di Salerno - PRR Basilicata - Geoportale Regione Calabria
 Fonte: Geoportale Regione Campania - Regione Calabria, Carta dei Vincoli (PAI) - Mappa Catastale (Comune di Maratea) - Vincolo di terreni per scopi idro-geologici (Comune di Treccina, Lagonegro) - Carta indicante le zone di vincolo e le sottosezioni, Corpo Forestale dello Stato (Comune di Rivello)

MISURE DI TUTELA E SALVAGUARDIA

INTERVENTI DI INSERIMENTO PAESAGGISTICO INTERVENTI DI SALVAGUARDIA IDRAULICA

Opere a verde (filari arborei, fasce arboreo-arbustive, ecc.) Sistemazione delle sponde e degli alvei di fiumi, torrenti e fossi

INTERVENTI DI RIPRISTINO AMBIENTALE INTERVENTI DI MITIGAZIONE ACUSTICA



Ripristino allo stato AO delle aree di lavorazioni Barriere antirumore

AMBITI OMOGENEI

PAESAGGI Paesaggio collinare Paesaggio fluviale
 Vallo di Diano Paesaggio costiero

KEY-PLAN

Tram allargate
 Tratti in galleria
 Opere realizzate in altre opere

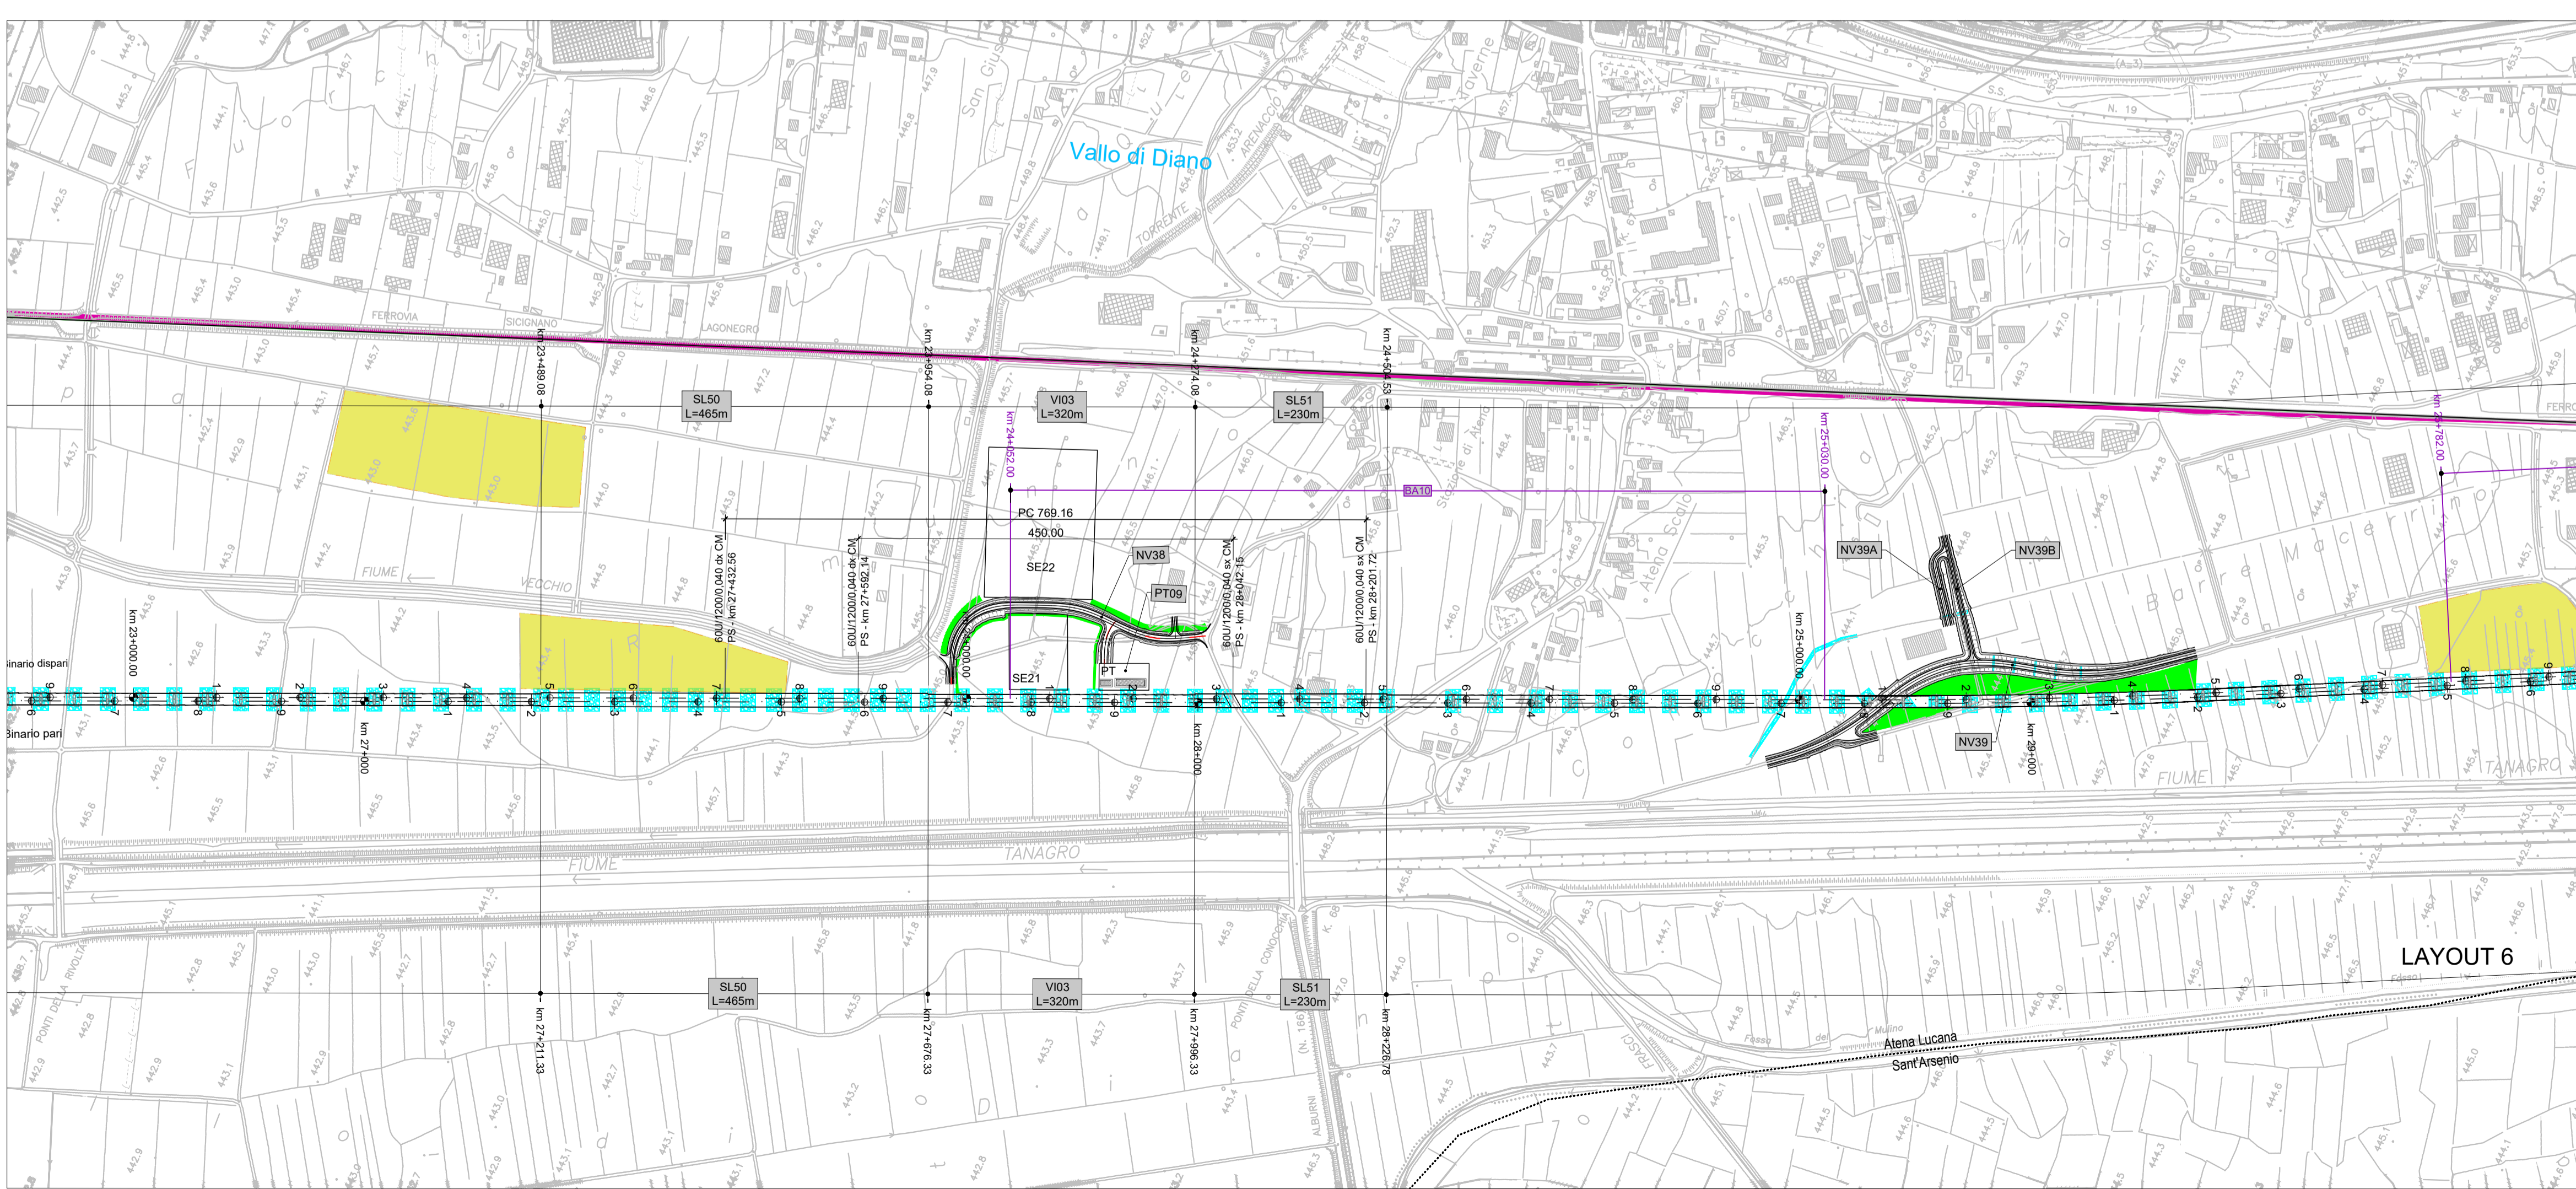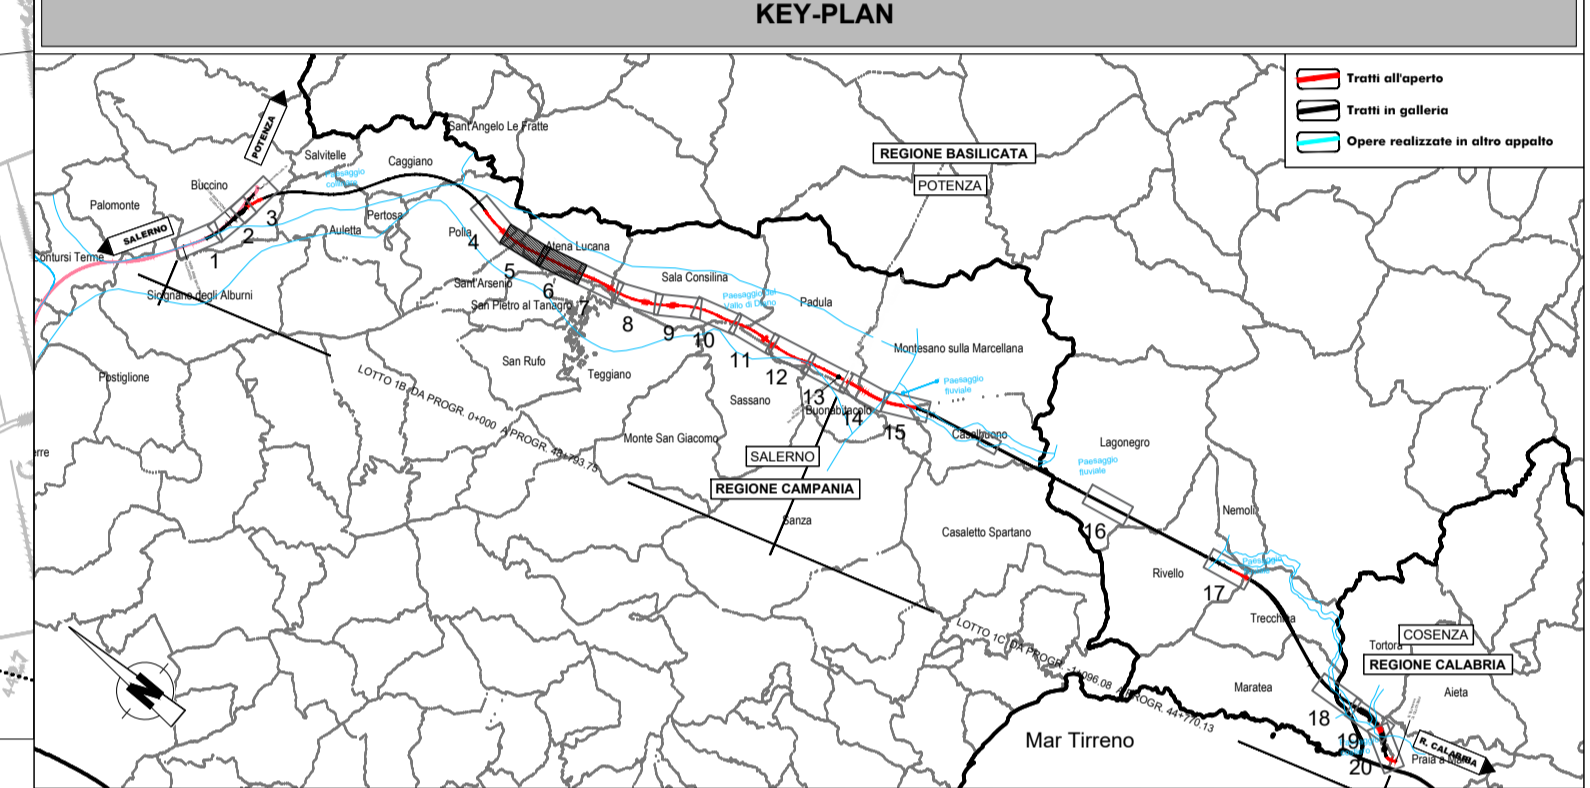

COMMITTENTE: **RFI RETE FERROVIARIA ITALIANA GRUPPO FERROVIE DELLO STATO ITALIANE**

PROGETTAZIONE: **ITALFERR GRUPPO FERROVIE DELLO STATO ITALIANE**

**U.O. ARCHITETTURA, AMBIENTE E TERRITORIO
 S.O. AMBIENTE ED ENERGY SAVING**

PROGETTO DI FATTIBILITA' TECNICA ED ECONOMICA

**LINEA SALERNO – REGGIO CALABRIA
 NUOVA LINEA AV SALERNO – REGGIO CALABRIA
 LOTTO 1 BATTIPAGLIA – PRAIA**

ELABORATI GENERALI LOTTO 1B ROMAGNANO-BUONABITACOLO E LOTTO 1C BUONABITACOLO-PRAIA

RELAZIONE PAESAGGISTICA AI SENSI DEL DPCM 12/12/2005
 Carta di sintesi delle misure di tutela del territorio- tav. 3 di 10 (Provincia di Salerno)

SCALA: **1:5.000**

COMMESSA	LOTTO	FASE	ENTE	TIPO DOC.	OPERA/DISCIPLINA	PROGR.	REV.
RC2A	01	R	22	N5	1M0002	023	B

Rev.	Descrizione	Redatto	Data	Verificato	Data	Approvato	Data	Autorizzato Data
A	Emissione esecutiva	F. Tamburini	Settembre 2023	G. Dapelli	Settembre 2023	I. D'Amore	Settembre 2023	C. Encolanti Ottobre 2023
B	Emissione esecutiva	L. Colaballo	Ottobre 2023	V. Nasimben	Ottobre 2023	I. D'Amore	Ottobre 2023	

File: RC2A01R22N5M0002023B n. Elab.: