

LAYOUT 11

**LEGENDA**

LINEA FERROVIARIA IN PROGETTO   
 CONFINI COMUNALI   
 CANTIERI

**LEGENDA VINCOLI E TUTELE**

AREE A TUTELA PAESISTICA INDIVIDUATE PER DECRETO MINISTERIALE AI SENSI DELL'ART. 136 DEL D.LGS 42/2004 E S.M.I.   
 art. 10 parte II del Codice (D.Lgs 42/2004)

AREE A TUTELA PAESISTICA (ART. 142 DEL D.LGS 42/2004)   
 art. 10 parte II del Codice (D.Lgs 42/2004)

I territori coperti da foreste e da boschi (lett. g)   
 art. 10 parte II del Codice (D.Lgs 42/2004)

le zone di interesse archeologico vincolate (lett. m)   
 art. 10 parte II del Codice (D.Lgs 42/2004)

le zone di interesse archeologico indiziate (lett. m)

Fonte: PTCP Provincia di Salerno - PRR Basilicata - Geoportale Regione Calabria  
 Fonte: Geoportale Regione Campania - Regione Calabria, Carta dei Vincoli (PAI) - Mappa Catastale (Comune di Maratea) - Vincolo di terreni per scopi idro-geologici (Comune di Treccina, Lagonegro) - Carta indicante le zone di vincolo e le sottozone, Corpo Forestale dello Stato (Comune di Rivello)

**MISURE DI TUTELA E SALVAGUARDIA**

**INTERVENTI DI INSERIMENTO PAESAGGISTICO**  
 Opere a verde (filari arborei, fasce arboreo-arbustive, ecc.)

**INTERVENTI DI SALVAGUARDIA IDRAULICA**  
 Sistemazione delle sponde e degli alvei di fiumi, torrenti e fossi

**INTERVENTI DI RIPRISTINO AMBIENTALE**  
 Ripristino allo stato AO delle aree di lavorazioni

**INTERVENTI DI MITIGAZIONE ACUSTICA**  
 Barriere antirumore



**AMBITI OMOGENEI**

PAESAGGI

Paesaggio collinare	Paesaggio fluviale
Vallo di Diano	Paesaggio costiero

**KEY-PLAN**

Tratti allegati  
 Tratti in galleria  
 Opere realizzate in altro aggetto

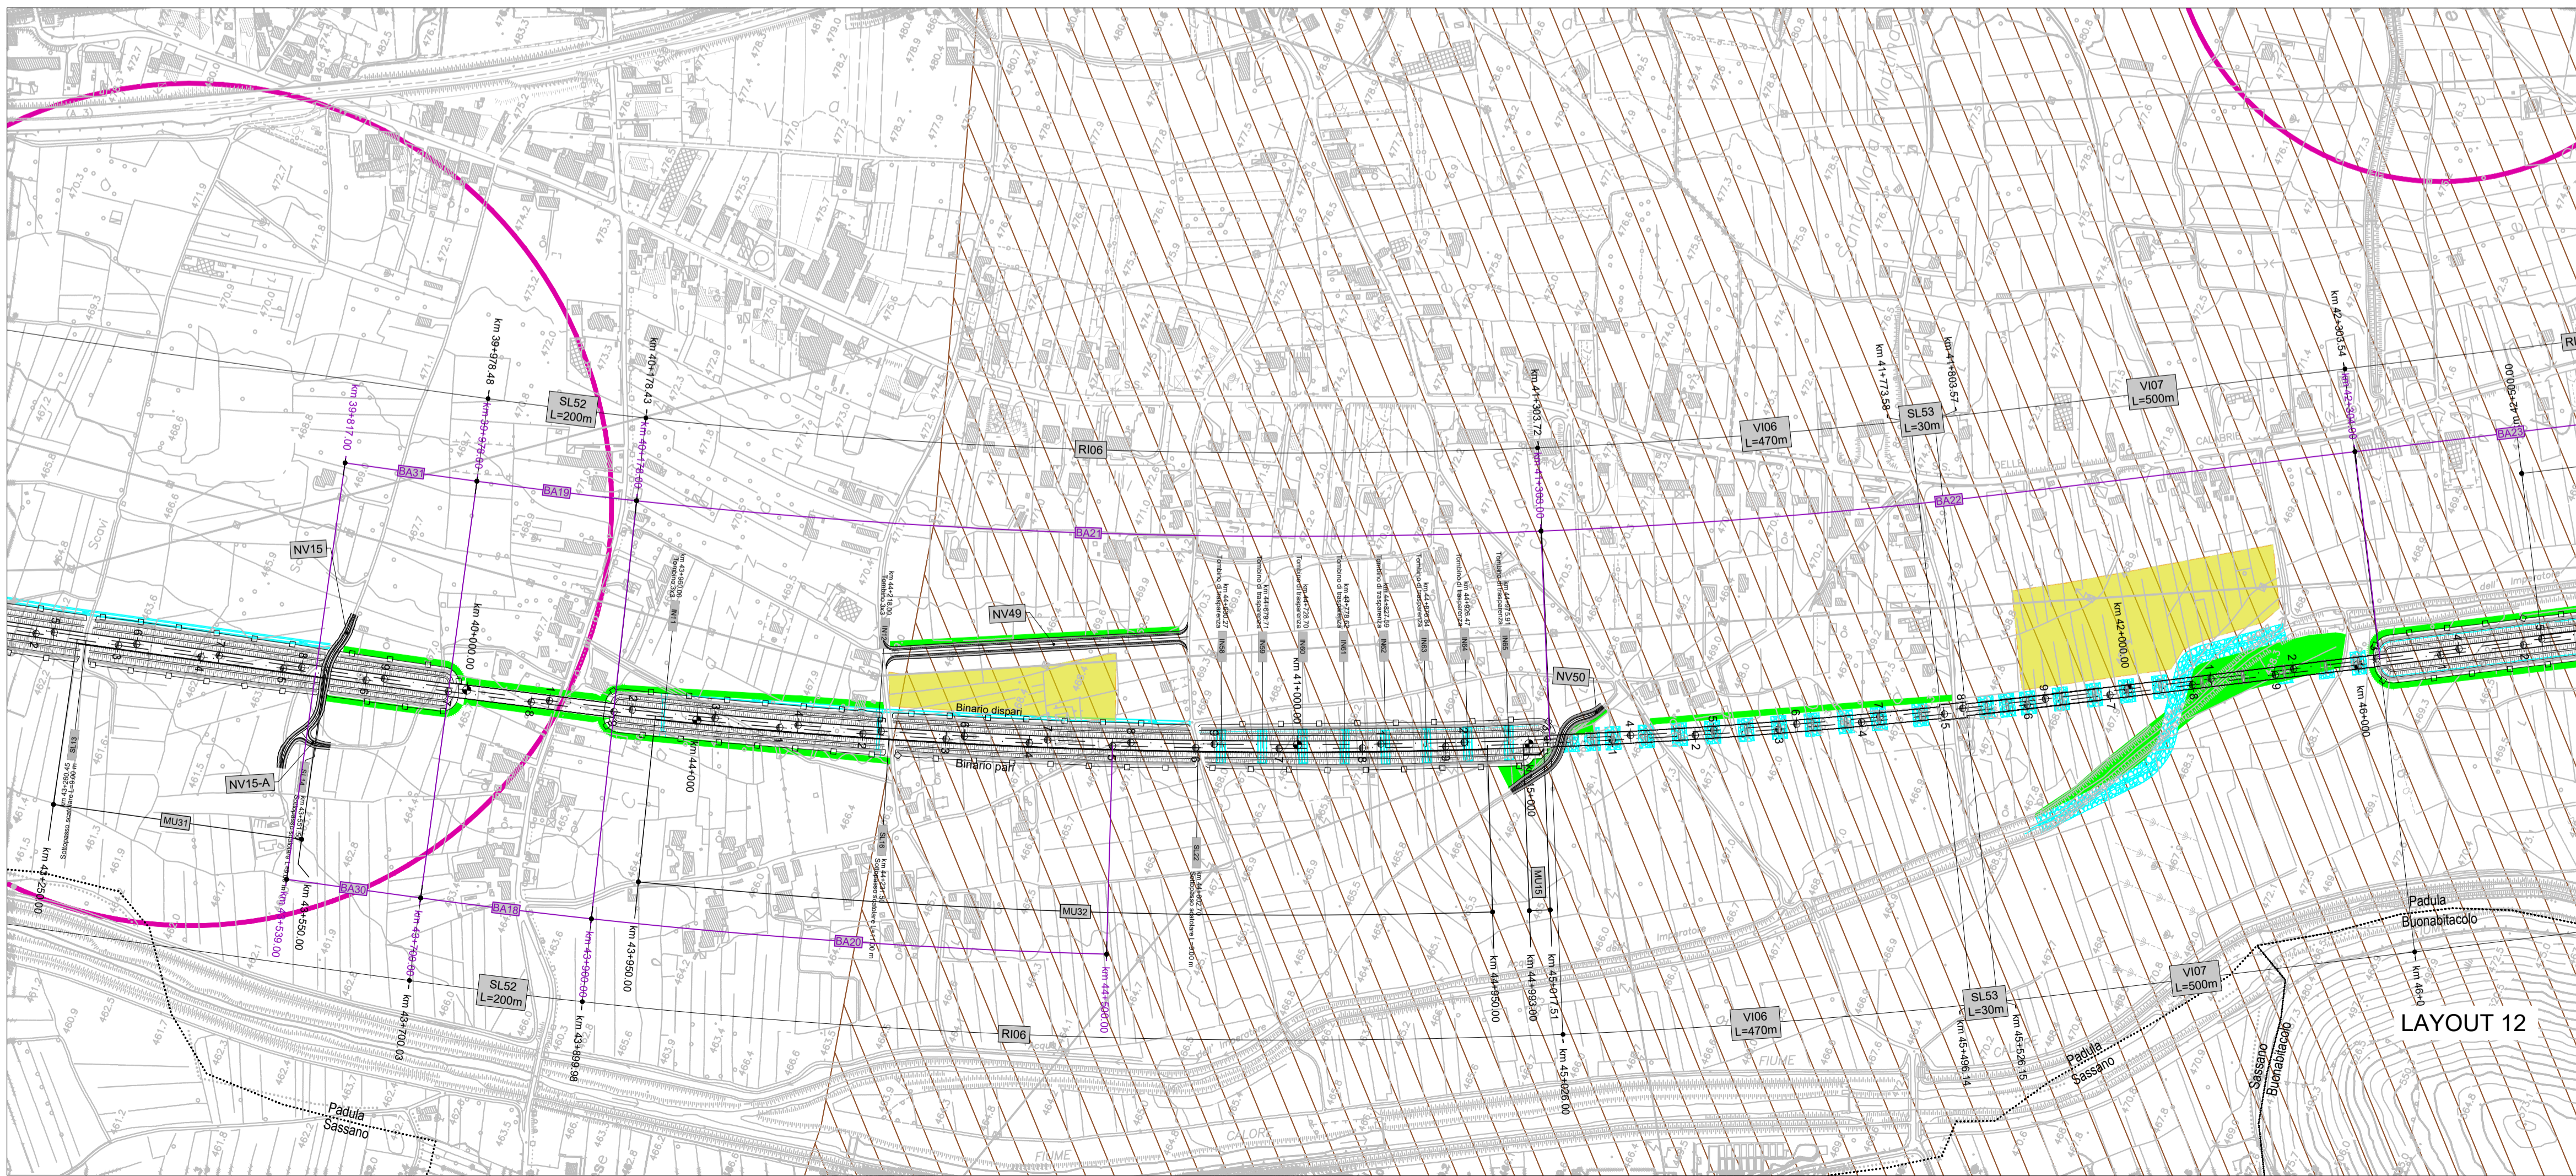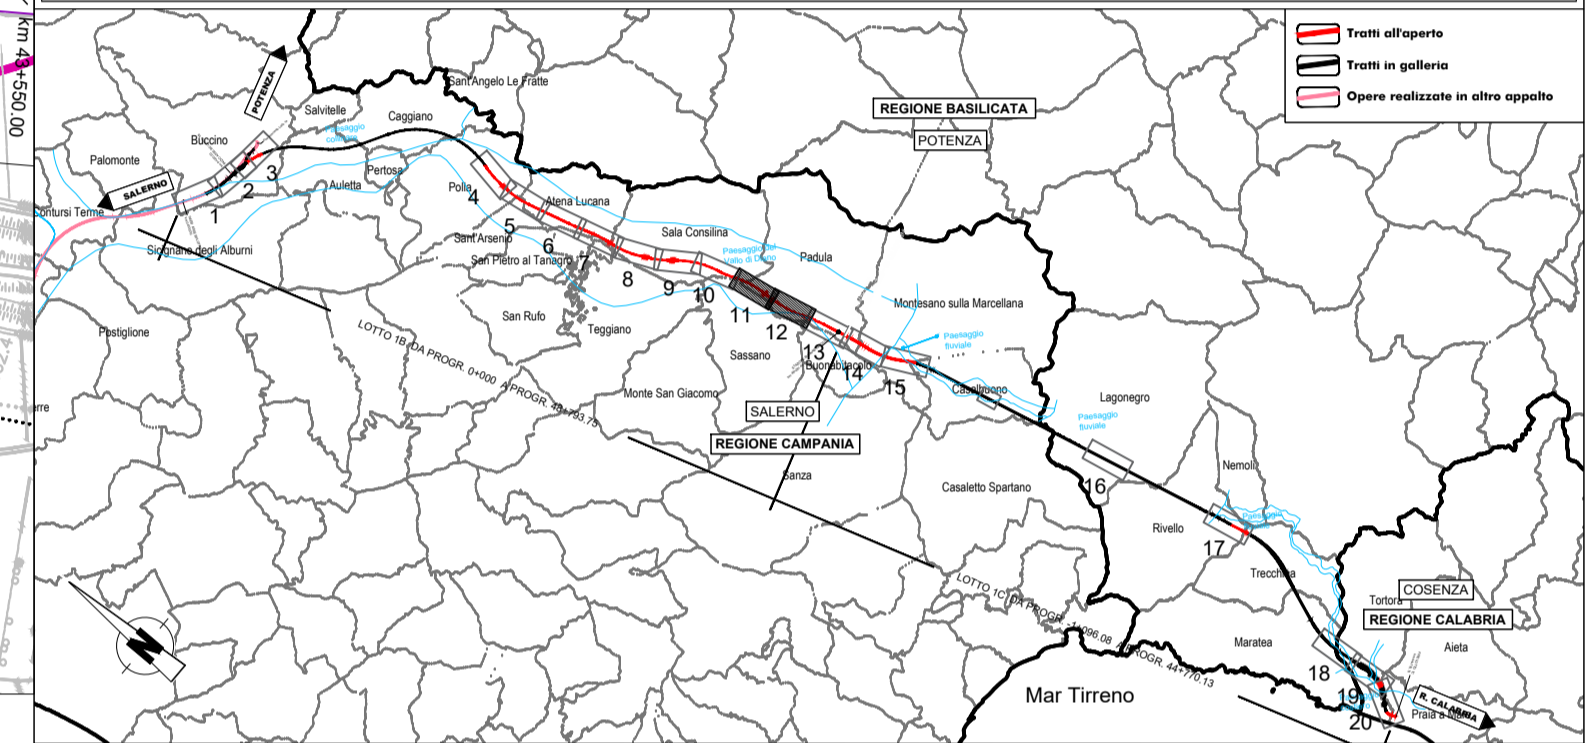

LAYOUT 12

COMMITTENTE:

**RFI**  
 RETE FERROVIARIA ITALIANA  
 GRUPPO FERROVIE DELLO STATO ITALIANE

PROGETTAZIONE:

**ITALFERR**  
 GRUPPO FERROVIE DELLO STATO ITALIANE

**U.O. ARCHITETTURA, AMBIENTE E TERRITORIO**  
**S.O. AMBIENTE ED ENERGY SAVING**

**PROGETTO DI FATTIBILITA' TECNICA ED ECONOMICA**

**LINEA SALERNO – REGGIO CALABRIA**  
**NUOVA LINEA AV SALERNO – REGGIO CALABRIA**  
**LOTTO 1 BATTIPAGLIA – PRAIA**

ELABORATI GENERALI LOTTO 1B ROMAGNANO-BUONABITACOLO E LOTTO 1C BUONABITACOLO-PRAIA

RELAZIONE PAESAGGISTICA AI SENSI DEL DPCM 12/12/2005  
 Carta di sintesi delle misure di tutela del territorio - tav. 6 di 10 (Provincia di Salerno)

SCALA:  
**1:5.000**

COMMESSA	LOTTO	FASE	ENTE	TIPO DOC.	OPERA/DISCIPLINA	PROGR.	REV.
RC2A	01	R	22	N5	1M0002	026	B

Rev.	Descrizione	Redatto	Data	Verificato	Data	Approvato	Data	Autorizzato	Data
A	Emissione esecutiva	F. Tamburini	Settembre 2023	G. Dapelli	Settembre 2023	I. D'Amore	Settembre 2023	C. Encolanti	Ottobre 2023
B	Emissione esecutiva	L. Colabelli	Ottobre 2023	V. Nasimben	Ottobre 2023	I. D'Amore	Ottobre 2023		

File: RC2A01R22N5M0002026B    n. Elab.: