



LAYOUT 13

**LEGENDA**

LINEA FERROVIARIA IN PROGETTO    CONFINI COMUNALI    CANTIERI

**LEGENDA VINCOLI E TUTELE**

AREE A TUTELA PAESISTICA INDIVIDUATE PER DECRETO MINISTERIALE AI SENSI DELL'ART. 136 DEL D.LGS 42/2004 E S.M.I.    art. 10 parte II del Codice (D.Lgs 42/2004)

AREE A TUTELA PAESISTICA (ART. 142 DEL D.LGS 42/2004)

I territori coperti da foreste e da boschi (lett. g)    Sito UNESCO "Parco Nazionale del Cilento e Vallo di Diano"

le zone di interesse archeologico vincolate (lett. m)    Fonte: Parco Nazionale del Cilento, Vallo di Diano e Alburni - Ente Parco

le zone di interesse archeologico indiziate (lett. n)

**MISURE DI TUTELA E SALVAGUARDIA**

INTERVENTI DI INSERIMENTO PAESAGGISTICO    Opere a verde (filari arborei, fasce arboreo-arbustive, ecc.)

INTERVENTI DI SALVAGUARDIA IDRAULICA    Sistemazione delle sponde e degli alvei di fiumi, torrenti e fossi

INTERVENTI DI RIPRISTINO AMBIENTALE    Ripristino allo stato AO delle aree di lavorazioni

INTERVENTI DI MITIGAZIONE ACUSTICA    Barriere antirumore

**AMBITI OMOGENEI**

Paesaggio collinare    Paesaggio fluviale


Vallo di Diano    Paesaggio costiero

**KEY-PLAN**

Tram allargate

Tratti in gestione

Spazi realizzati in altro appalto

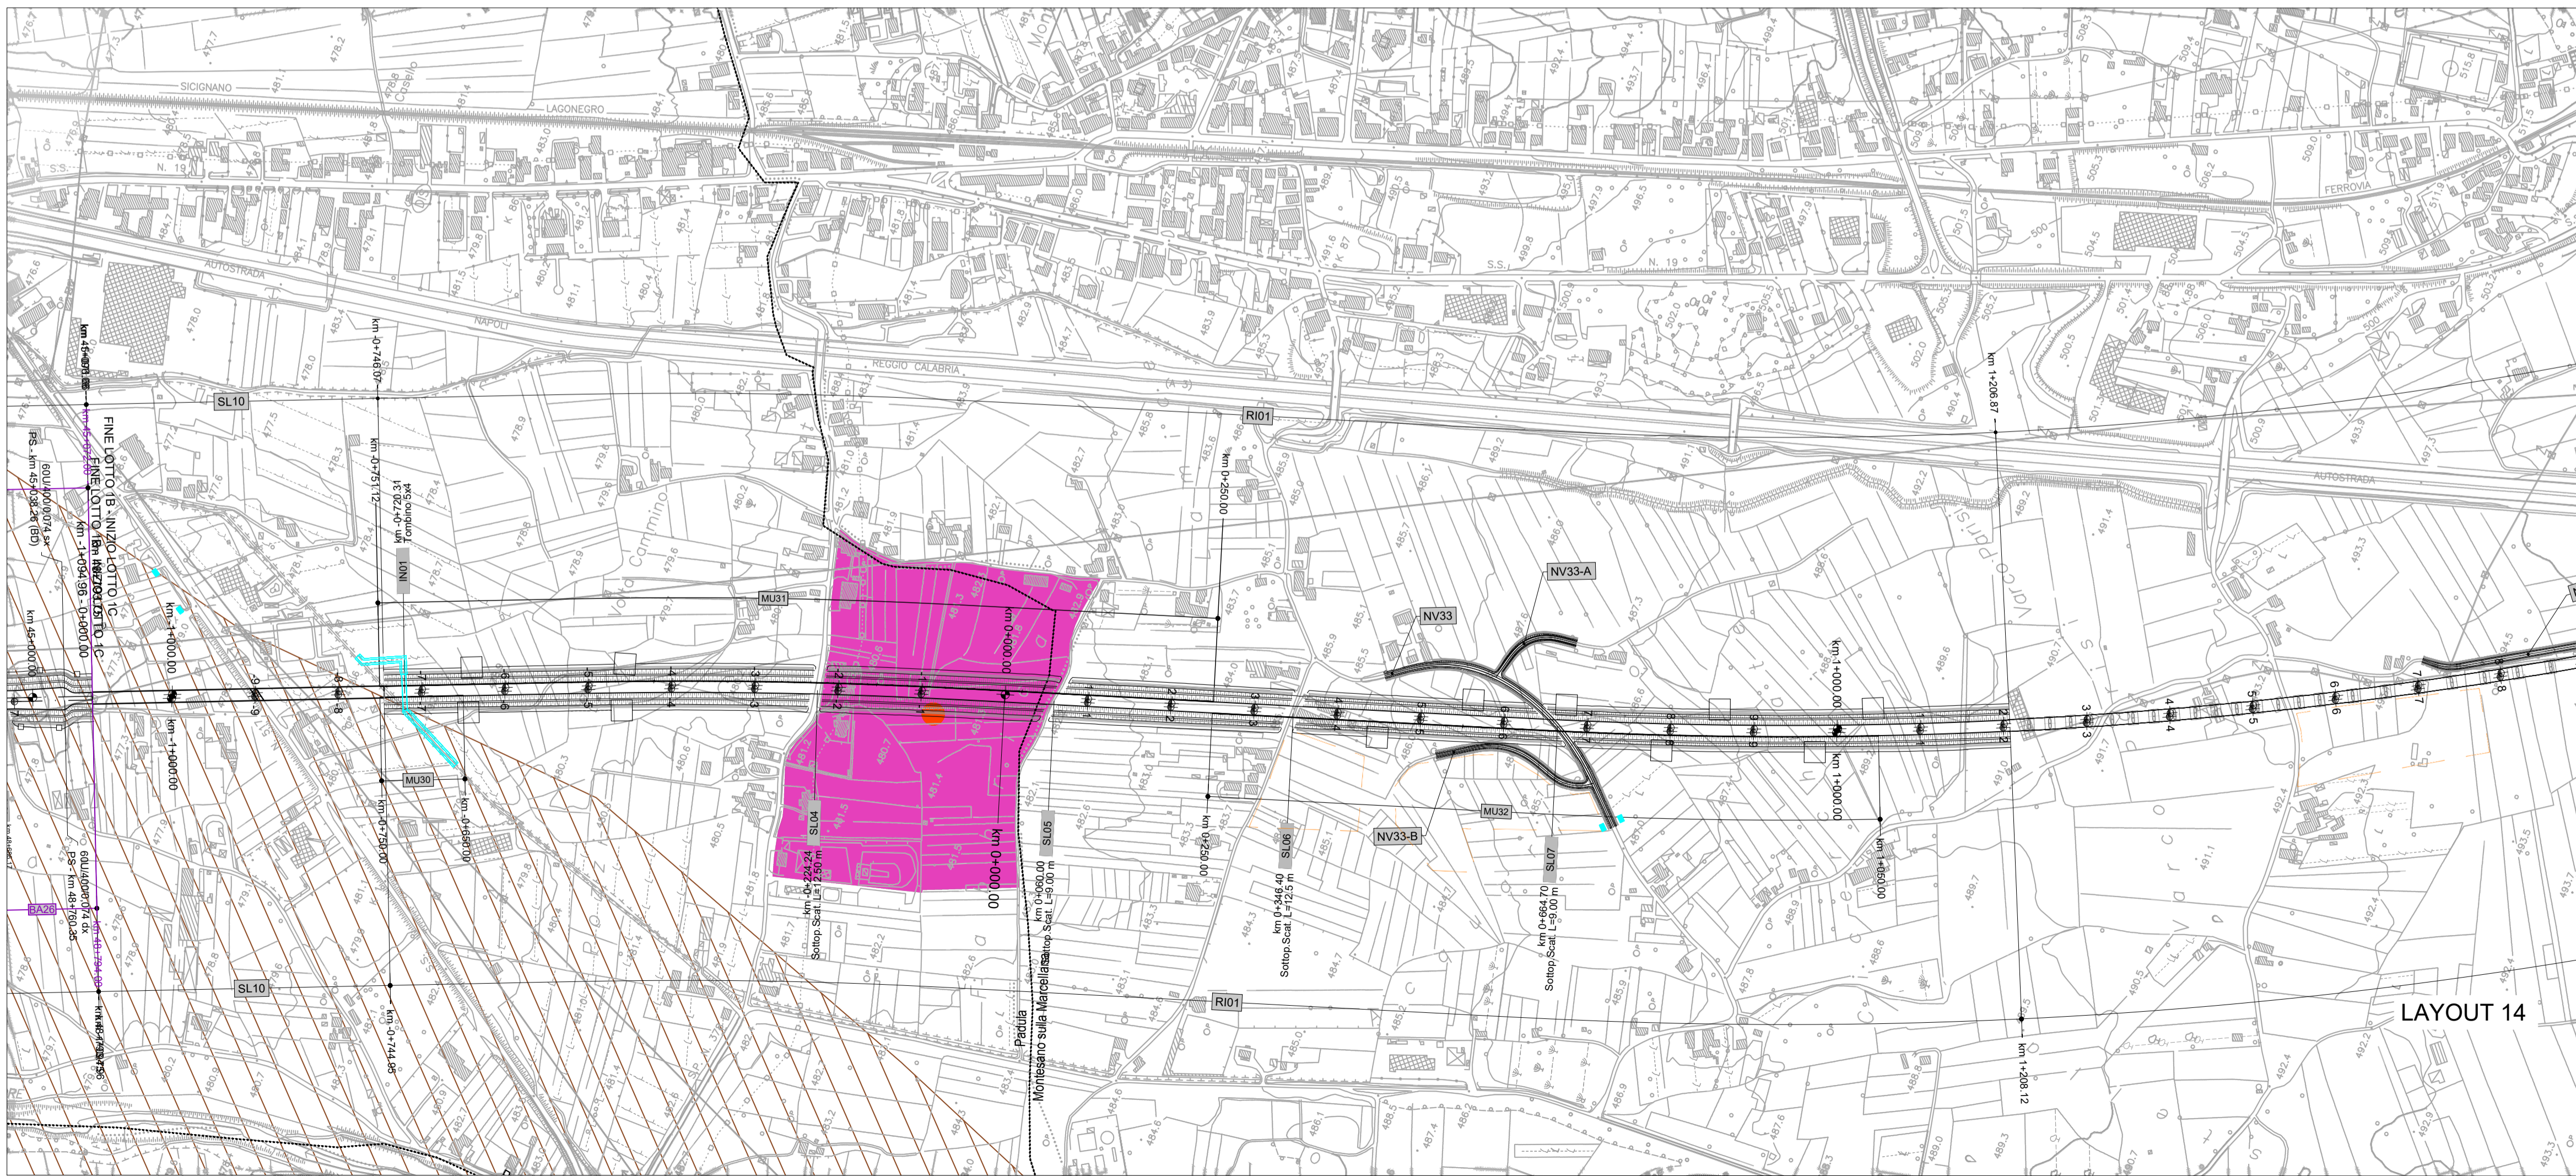

LAYOUT 14

COMMITTENTE:

**RFI**  
RETE FERROVIARIA ITALIANA  
GRUPPO FERROVIE DELLO STATO ITALIANE

PROGETTAZIONE:

**ITALFERR**  
GRUPPO FERROVIE DELLO STATO ITALIANE

**U.O. ARCHITETTURA, AMBIENTE E TERRITORIO**  
**S.O. AMBIENTE ED ENERGY SAVING**

**PROGETTO DI FATTIBILITA' TECNICA ED ECONOMICA**

**LINEA SALERNO – REGGIO CALABRIA**  
**NUOVA LINEA AV SALERNO – REGGIO CALABRIA**  
**LOTTO 1 BATTIPAGLIA – PRAIA**

ELABORATI GENERALI LOTTO 1B ROMAGNANO-BUONABITACOLO E LOTTO 1C BUONABITACOLO-PRAIA

RELAZIONE PAESAGGISTICA AI SENSI DEL DPCM 12/12/2005  
Carta di sintesi delle misure di tutela del territorio - tav. 7 di 10 (Provincia di Salerno)

SCALA:  
1:5.000

COMMESSA	LOTTO	FASE	ENTE	TIPO DOC.	OPERA/DISCIPLINA	PROGR.	REV.
RC2A	01	R	22	N5	1M0002	027	B

Rev.	Descrizione	Redatto	Data	Verificato	Data	Approvato	Data	Autorizzato	Data
A	Emissione esecutiva	F. Tamburini	Settembre 2023	G. Dapeli	Settembre 2023	I. D'Amore	Settembre 2023	C. Encolanti	Ottobre 2023
B	Emissione esecutiva	L. Colabelli	Ottobre 2023	V. Nasirben	Ottobre 2023	I. D'Amore	Ottobre 2023		

File: RC2A01R22N5M0002027B    n. Elab.: