


**Beni Paesaggistici e Vincoli Archeologici**

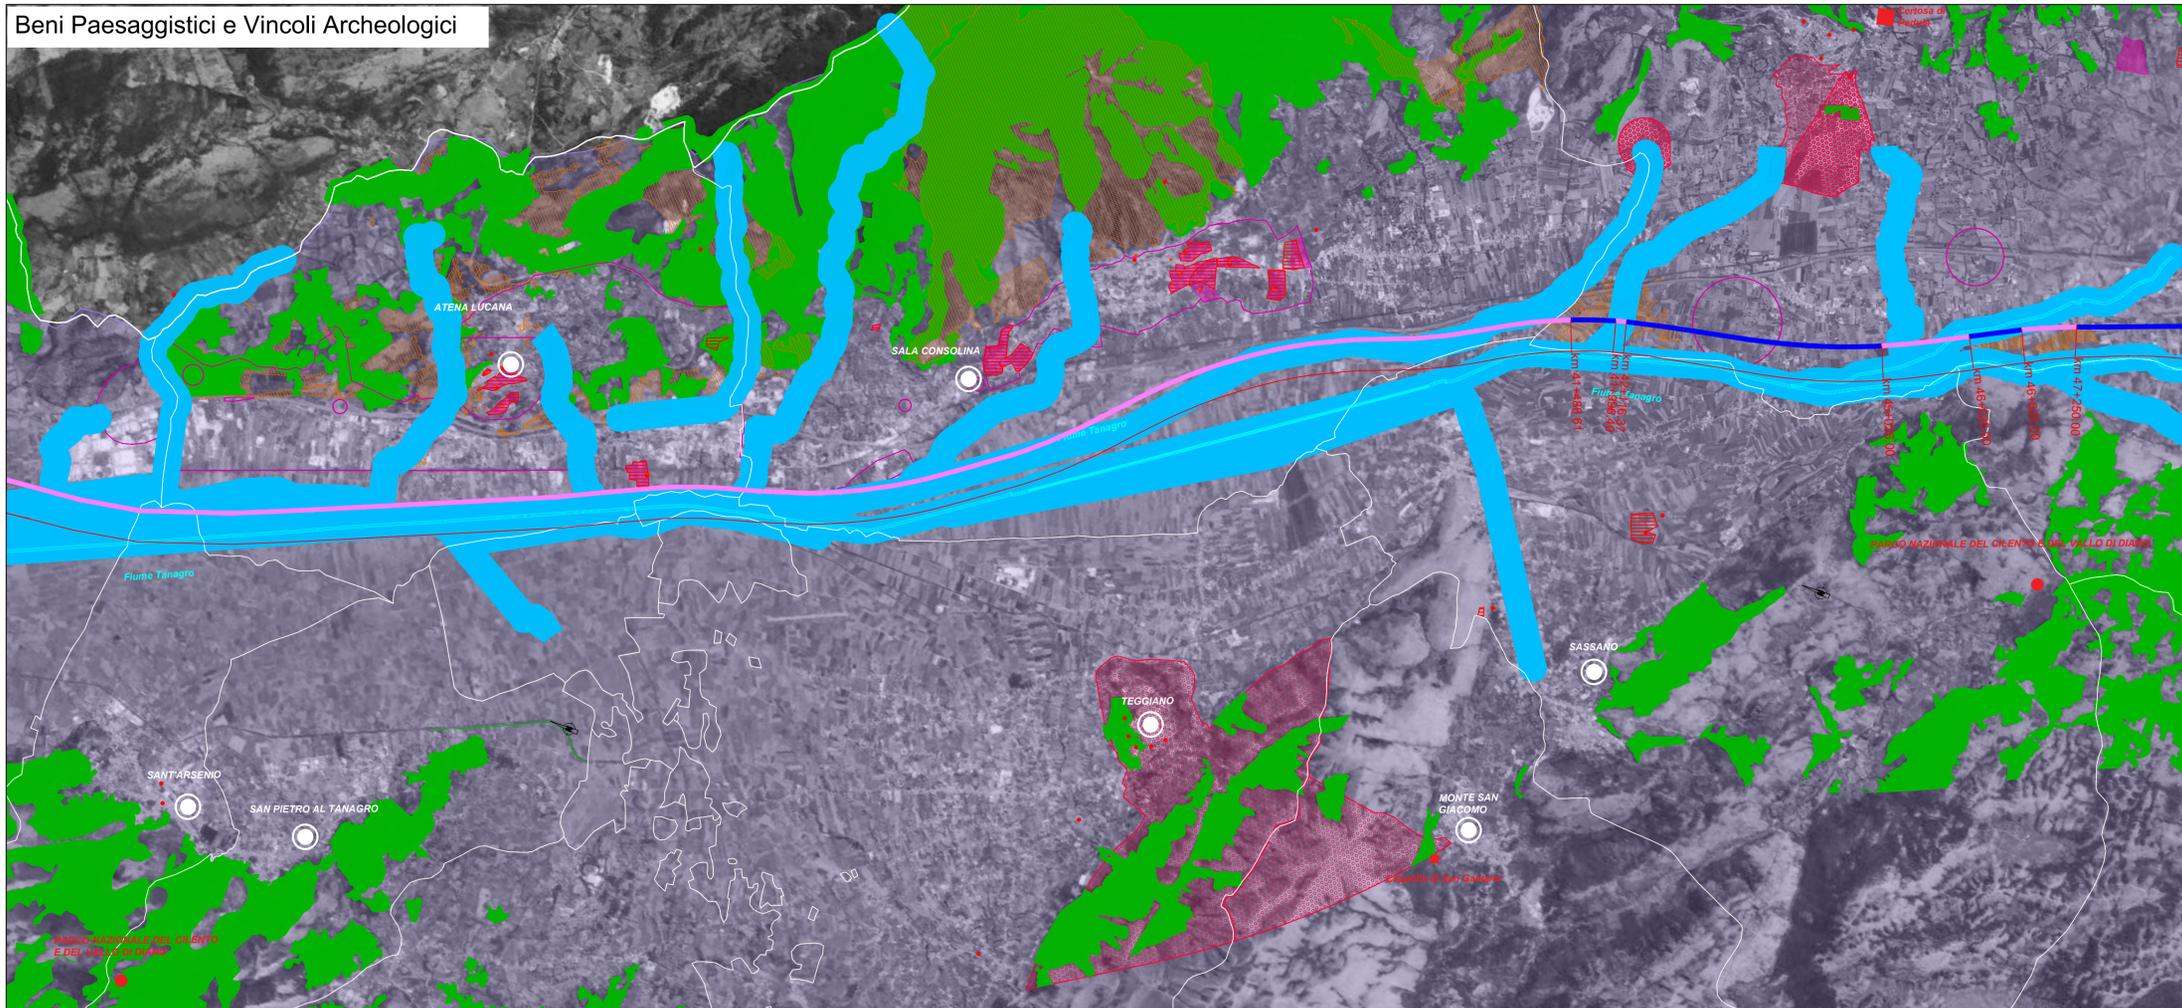

**LEGENDA**

**TIPOLOGIA DI INTERVENTO**

- Tratto in galleria
- Tratto in viadotto
- Tratto in rilevato/trincea
- Linea esistente
- Limiti amministrativi
- Nuclei urbani
- Fiumi, torrenti
- Emergenze naturalistiche-ambientali
- Emergenze storico-culturali

**D.LGS 42/2004 E S.M.I. CODICE DEI BENI CULTURALI E DEL PAESAGGIO (layout in alto)**

**Area tutelate per legge - art. 142**

- territori costieri compresi in una fascia della profondità di 300 metri dalla linea di battigia (lett. a)
- fiumi, i torrenti, i corsi d'acqua (lett. c)
- montagne per la parte eccedente 1,200 metri sul livello del mare per la catena appenninica e per le isole (lett. d)
- parchi e le riserve nazionali o regionali, nonché i territori di protezione esterna dei parchi (lett. f)
- territori coperti da foreste e da boschi (lett. g)
- aree gravate da usi civici (lett. h)
- zone di interesse archeologico siti indiziati (lett. m)
- zone di interesse archeologico ambiti di interesse (lett. n)

**Immobili ed aree di notevole interesse pubblico - art. 136**

- aree a tutela paesistica individuate per decreto ministeriale

**Beni Culturali - Art. 10 art. 10**


**PRESENZE ARCHEOLOGICHE E VINCOLI ARCHEOLOGICI**

- Vincoli archeologici


**AREE PROTETTE (layout in basso)**

- Aree Rete Natura 2000 (ZSC-ZPS)
- Aree Protette (EUAP)
- Aree Contigue di Parchi Nazionali
- Sito UNESCO "Parco Nazionale del Cilento e Vallo di Diano, con i siti archeologici di Paestum, Velia e la Certosa di Padula"
- Aree percorse dal fuoco
- Geositi e singolarità geologiche

**Fonte:** Regione Campania, dati forniti da settore pianificazione strategica, sistemi culturali ed urbanistica della Provincia di Salerno.  
**NOTE:** All'interno della tavola non sono stati inseriti gli elementi puntuali, per i quali si rimanda alla consultazione degli elaborati di dettaglio.

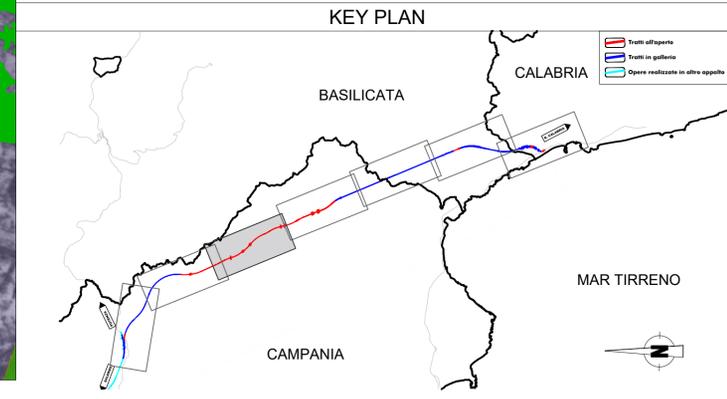

**Ulteriori Aree Tutelate e Aree Naturali Protette**

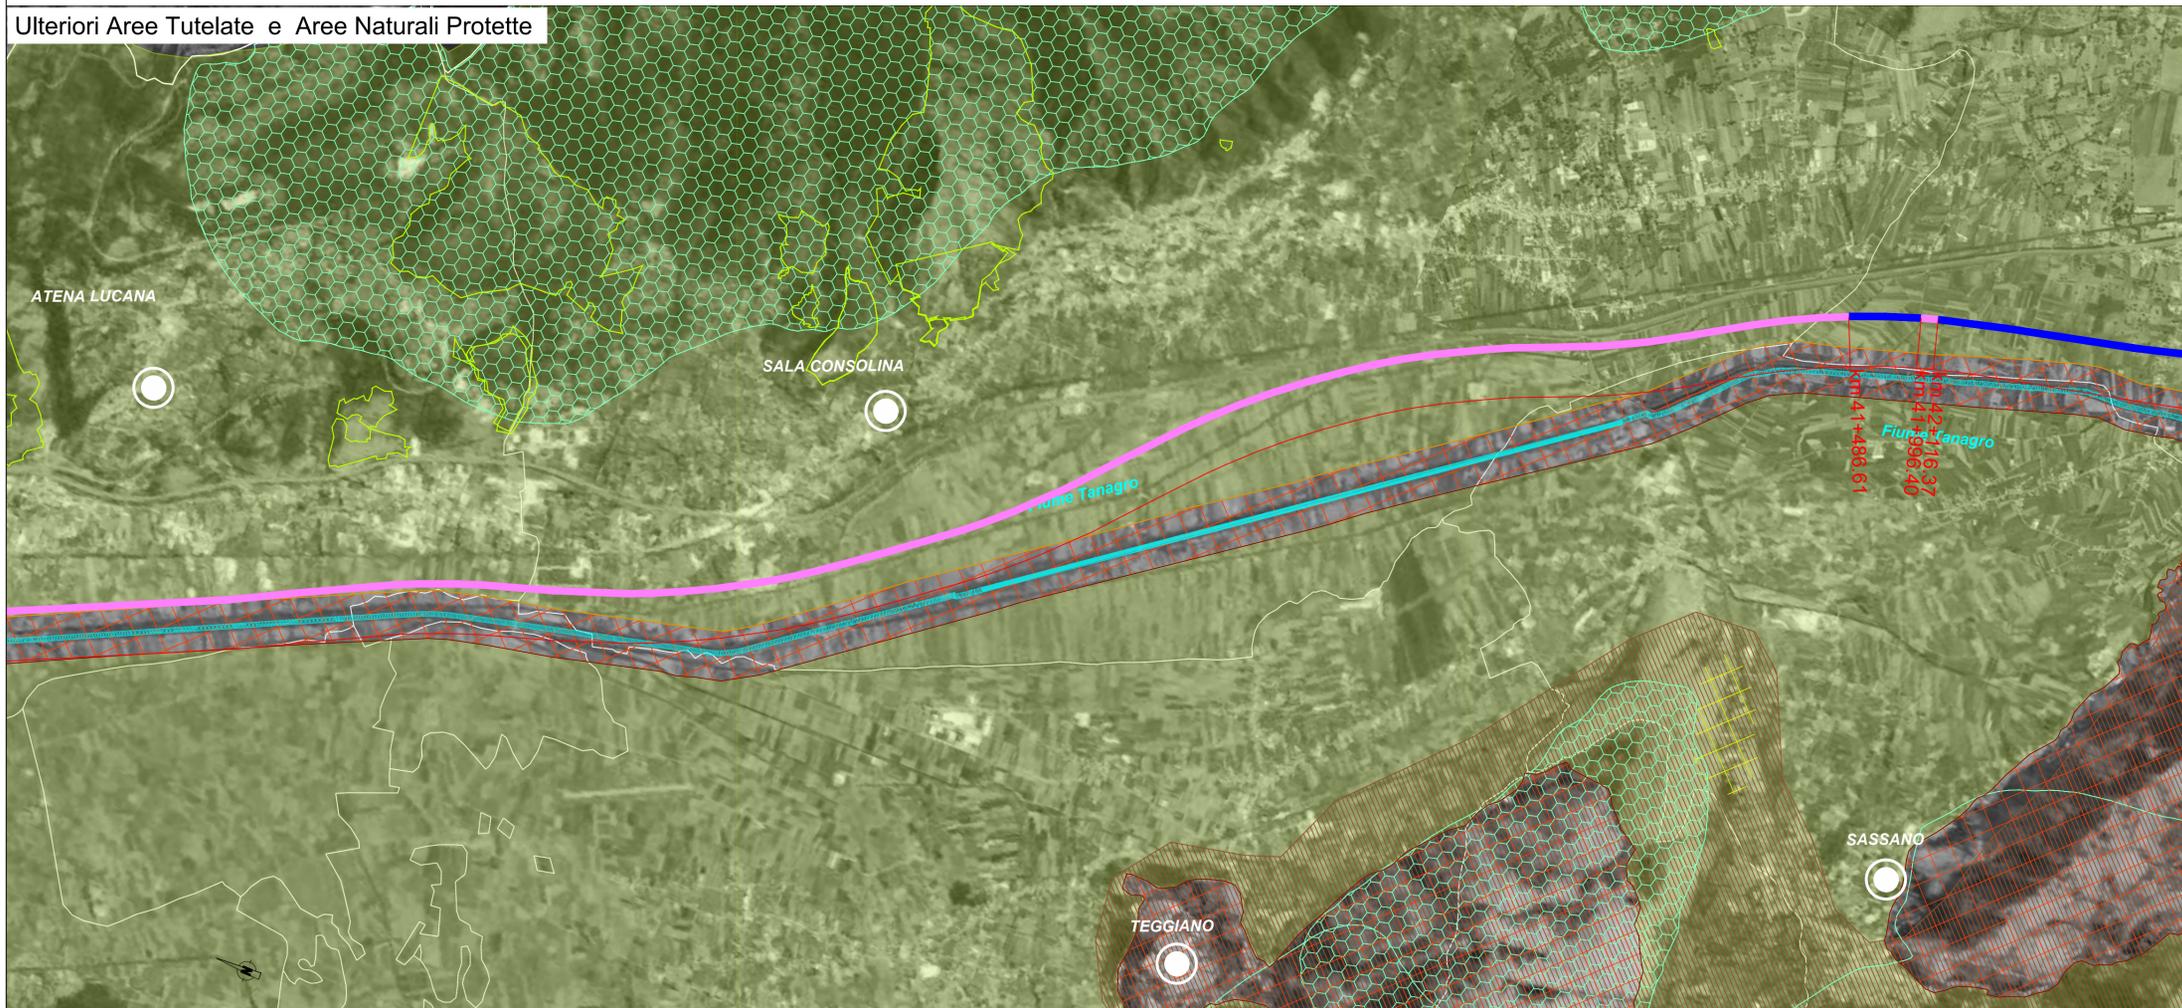

**COMMITTENTE:**

**RFI**  
**RETE FERROVIARIA ITALIANA**  
**GRUPPO FERROVIE DELLO STATO ITALIANE**

**PROGETTAZIONE:**

**ITALFERR**  
**GRUPPO FERROVIE DELLO STATO ITALIANE**

**U.O. ARCHITETTURA, AMBIENTE E TERRITORIO**  
**S.O. AMBIENTE ED ENERGY SAVING**

**PROGETTO DI FATTIBILITA' TECNICA ED ECONOMICA**

**LINEA SALERNO – REGGIO CALABRIA**  
**NUOVA LINEA AV SALERNO – REGGIO CALABRIA**  
**LOTTO 1 BATTIPAGLIA – PRAIA**

**ELABORATI GENERALI LOTTO 1B ROMAGNANO–BUONABITACOLO E LOTTO 1C BUONABITACOLO–PRAIA**

**STUDIO DI IMPATTO AMBIENTALE**  
 Corografia soluzione preferenziale: sistema dei vincoli - Tavola 3 di 7 (Provincia di Salerno)

**SCALA:**  
**1:25.000**

COMMESSA	LOTTO	FASE	ENTE	TIPO DOC.	OPERA/DISCIPLINA	PROGR.	REV.
RC2A	01	R	22	N3	SA0001	006	B

Rev.	Descrizione	Redatto	Data	Verificato	Data	Approvato	Data	Autorizzato Data
A	Emissione esecutiva	V. Nasirben	Luglio 2023	G. Dajelli	Luglio 2023	I. D'Amore	Luglio 2023	C. Ercolani Settembre 2023
B	Emissione esecutiva	V. Nasirben	Settembre 2023	G. Dajelli	Settembre 2023	I. D'Amore	Settembre 2023	

**File:** RC2A01R22N3SA0001006B **n. Elab.:**