

LAYOUT 3

**LEGENDA**

LINEA FERROVIARIA IN PROGETTO  
 LINEA ALTA VELOCITA'  
 CONFINI COMUNALI  
 CB - CANTIERE BASE  
 CO - CANTIERE OPERATIVO  
 AT - AREA TECNICA  
 AS - AREA DI STOCCAGGIO  
 CA - CANTIERE ARMAMENTO

**LEGENDA VINCOLI E TUTELE**

AREE A TUTELA PAESISTICA INDIVIDUATE PER DECRETO MINISTERIALE AI SENSI DELL'ART. 136 DEL D.LGS 42/2004 E S.M.I. art. 10 parte II del Codice (D.Lgs 42/2004)  
 AREE A TUTELA PAESISTICA INDIVIDUATE PER LEGGE AI SENSI DELL'ART. 142 DEL D.LGS 42/2004 E S.M.I.:  
 I fiumi, i torrenti, i corsi d'acqua (lett. c)  
 I parchi e le riserve nazionali o regionali, nonché i territori di protezione esterna dei parchi (lett. f)  
 I territori coperti da foreste e da boschi (lett. g)  
 le zone di interesse archeologico vincolate (lett. m)  
 le zone di interesse archeologico indicate (lett. m)



Fonte: PTCP Provincia di Salerno - PUC Comune di Caggiano - PUC Comune di Atena Lucana - PUC Comune di Sata Costantina - PUC Comune di Padula  
 Fonti: Ministero per i Beni e le Attività Culturali (MiBAC) - Italian Unesco Geodatabase (IUGG)

**PAESAGGI DI ALTO VALORE AMBIENTALE E CULTURALE (ELEVATO PREGIO PAESAGGISTICO) INDIVIDUATI DALLA REGIONE CAMPANIA:**

I territori compresi in una fascia di 1.000 metri dalle sponde dei seguenti corsi d'acqua, ove non già tutelati: Sarno, Solofrana, Pientino, Tusciano, Sele, Calore Salernitano, Tanagro, Alento, Lambrò, Mingardo, Bussentino, Bussentino.  
 I siti archeologici di Paestum, Velia e la Certosa di Padula  
 Aree percorse dal fuoco

Fonte: PTCP Provincia di Salerno  
Fonte: Geoportale Regione Campania - PUC Comune di Auletta - PUC Comune di Polta - PUC Comune di Padula - PUC Comune di Sata Costantina

Vincolo idrogeologico (R.D. n. 3267/1923)  
Il Lotto 1B rientra per le parti che si sviluppano all'interno di aree soggette al vincolo idrogeologico.  
Per il Lotto 1C, le parti all'aperto rientrano all'interno del vincolo idrogeologico ad eccezione del tratto che si sviluppa dalla chilometrica 28+400 fino alla chilometrica 28+800.  
Fonte: Geoportale Regione Campania

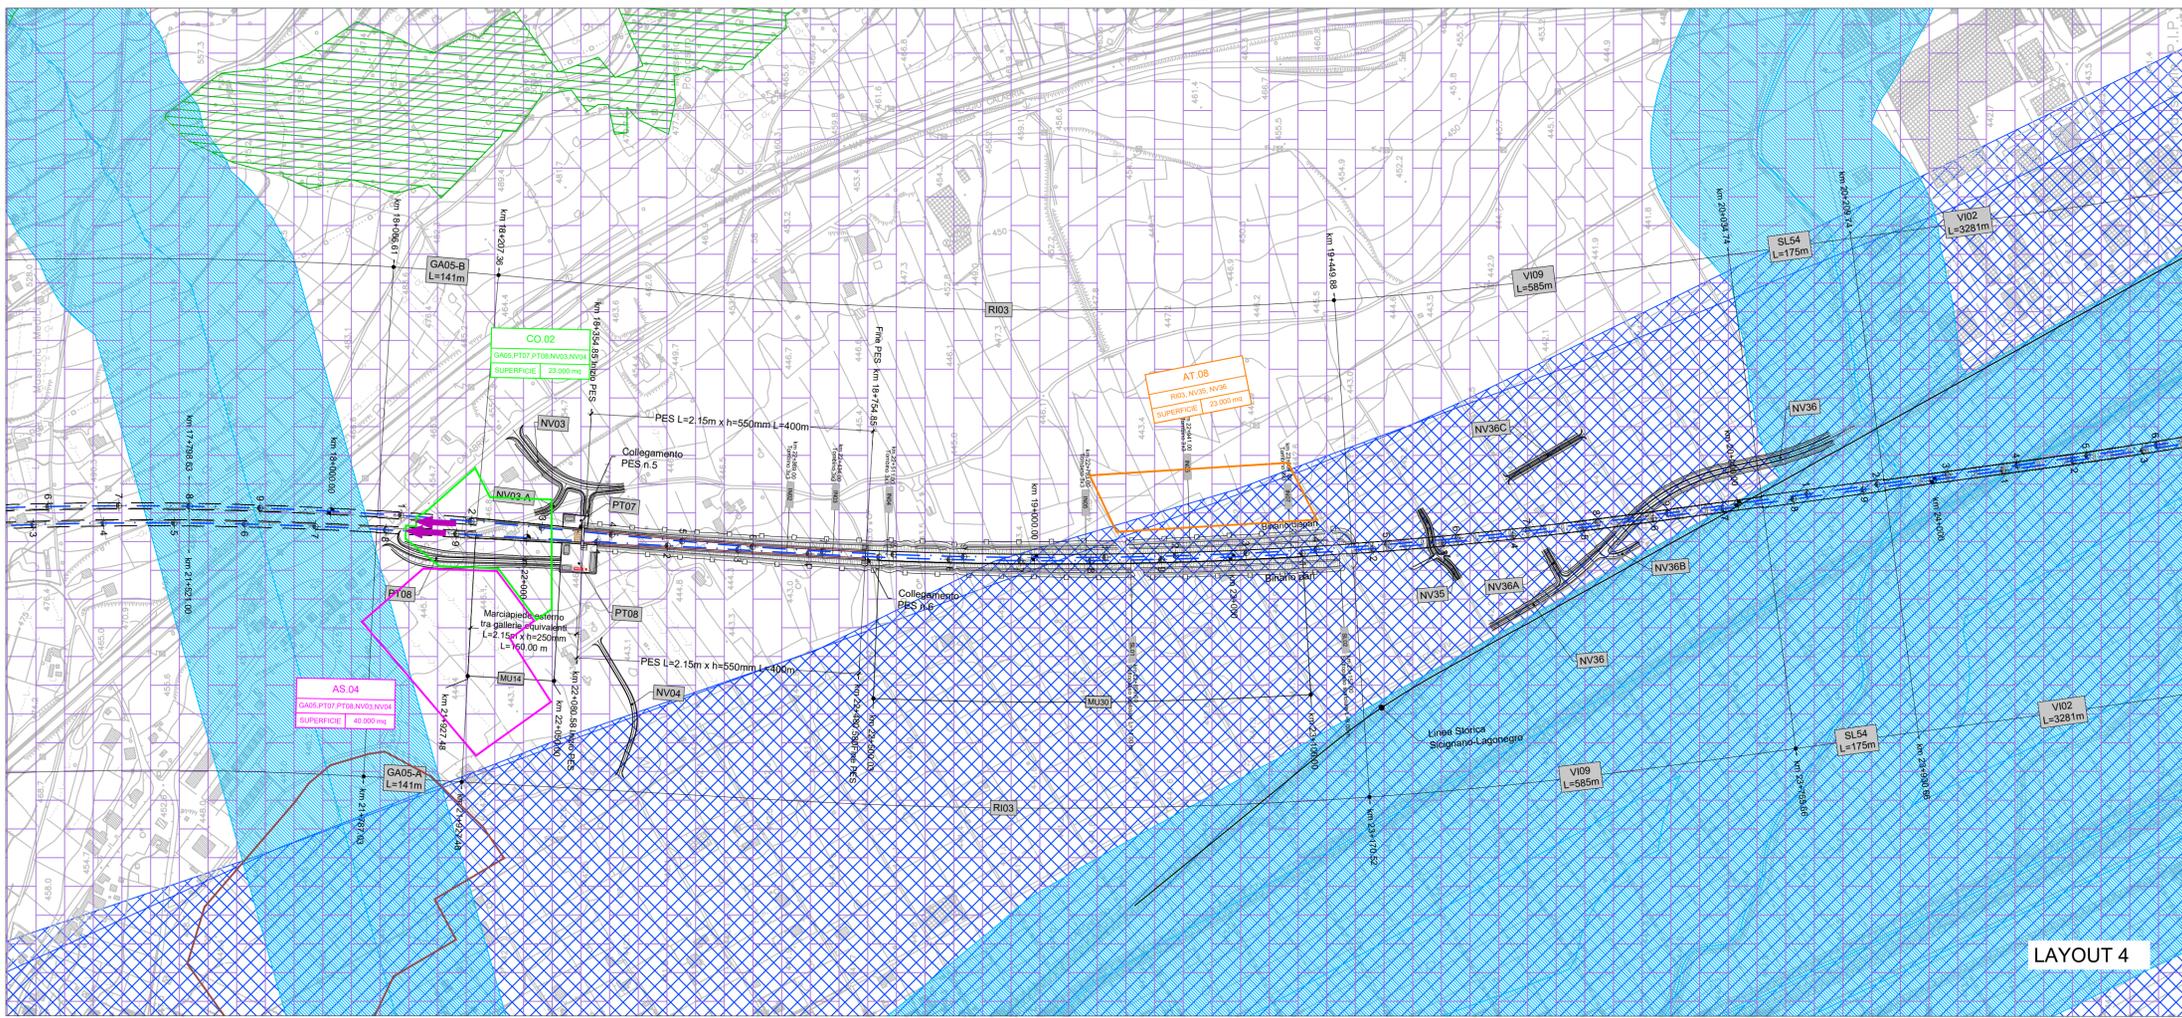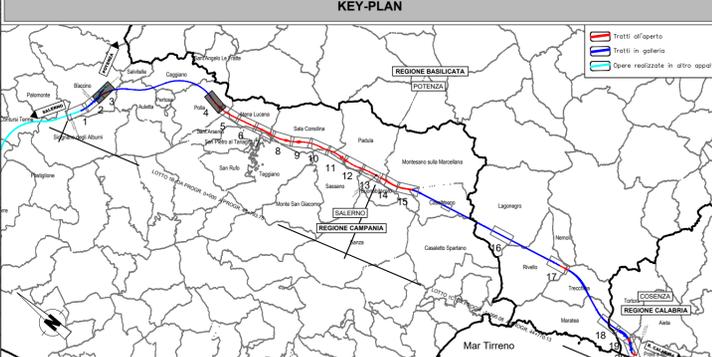

LAYOUT 4

**RFI**  
 RETE FERROVIARIA ITALIANA  
 GRUPPO FERROVIE DELLO STATO ITALIANE

**ITAFERR**  
 GRUPPO FERROVIE DELLO STATO ITALIANE

**U.O. ARCHITETTURA, AMBIENTE E TERRITORIO**  
**S.O. AMBIENTE ED ENERGY SAVING**

**PROGETTO DI FATTIBILITA' TECNICA ED ECONOMICA**

**LINEA SALERNO – REGGIO CALABRIA**  
**NUOVA LINEA AV SALERNO – REGGIO CALABRIA**  
**LOTTO 1A BATTIPAGLIA – PRAIA**

ELABORATI GENERALI LOTTO 1B ROMAGNANO-BUONABITACOLO E LOTTO 1C BUONABITACOLO-PRAIA

STUDIO DI IMPATTO AMBIENTALE  
Carta dei vincoli e delle tutele - tav. 2 di 10 (Provincia di Salerno)

SCALA:  
**1:5.000**

COMMESSA	LOTTO	FASE	ENTE	TIPO DOC.	OPERA/DISCIPLINA	PROGR.	REV.
RC2A	01	R	22	N5	SA0001	002	D

Rev.	Descrizione	Redatto	Data	Verificato	Data	Approvato	Data	Autorizzato Data
A	Emissione esecutiva	ATI Impegno - Incontro SIA - Liana Corradi	Gennaio 2022	G. Tuoci	Gennaio 2022	I. D'Amore	Gennaio 2022	C. Ercolanti Ottobre 2023
B	Emissione esecutiva	L. Colaballo	Luglio 2022	G. Dapelli	Luglio 2022	I. D'Amore	Luglio 2022	
C	Emissione esecutiva	F. Tamburini	Luglio 2023	G. Dapelli	Luglio 2023	I. D'Amore	Luglio 2023	
D	Emissione esecutiva	V. Nasimben	Ottobre 2023	G. Dapelli	Ottobre 2023	I. D'Amore	Ottobre 2023	

File:RC2A01R22N5SA0001002D n. Elab.: