

LAYOUT 11

**LEGENDA**

- LINEA FERROVIARIA IN PROGETTO
- LINEA ALTA VELOCITA'
- CONFINI COMUNALI
- CB - CANTIERE BASE
- CO - CANTIERE OPERATIVO
- AT - AREA TECNICA
- AS - AREA DI STOCCAGGIO
- CA - CANTIERE ARMAMENTO

**LEGENDA VINCOLI E TUTELE**

- AREE A TUTELA PAESISTICA INDIVIDUATE PER DECRETO MINISTERIALE AI SENSI DELL'ART. 136 DEL D.LGS 42/2004 E S.M.I.
- art. 10 parte II del Codice (D.Lgs 42/2004)
- AREE A TUTELA PAESISTICA INDIVIDUATE PER LEGGE AI SENSI DELL'ART. 142 DEL D.LGS 42/2004 E S.M.I.:
  - i fiumi, i torrenti, i corsi d'acqua (lett. c)
  - i parchi e le riserve nazionali o regionali, nonché i territori di protezione esterna dei parchi (lett. f)
  - i territori coperti da foreste e da boschi (lett. g)
  - aree gravate da usi civici (lett. h)
  - le zone di interesse archeologico vincolate (lett. m)
  - le zone di interesse archeologico indicizzate (lett. n)

**PRESENZE ARCHEOLOGICHE E VINCOLI ARCHEOLOGICI**

Fonte: elaborazione RC2A/R22N5SA0001006A

- Vincoli archeologici

**PAESAGGI DI ALTO VALORE AMBIENTALE E CULTURALE (ELEVATO PREGIO PAESAGGISTICO) INDIVIDUATI DALLA REGIONE CAMPANIA:**

Fonte: PTCP Provincia di Salerno

- I territori compresi in una fascia di 1.000 metri dalle sponde dei seguenti corsi d'acqua, ove non già tutelati: Sarno, Solofrana, Pientino, Tusciano, Sele, Calore Salernitano, Tanagro, Alento, Lambo, Mingardo, Bussentino, Bussentino.
- Sito UNESCO "Parco Nazionale del Cilento e Vallo di Diano, con i siti archeologici di Paestum, Velia e la Certosa di Padula"
- Aree percorse dal fuoco



Fonte: Ministero per i beni e le attività culturali (MIBAC) - Italian Unesco Geodatabase (IUGeo) / Fonte: Geoportale Regione Campania - PUC Comune di Auletta - PUC Comune di Polta - PUC Comune di Padula - PUC Comune di S. Costantino

**Vincolo idrogeologico (R.D. n. 3267/1923)**

Il Lotta 1B rientra per le parti che si sviluppano all'interno di aree soggette al vincolo idrogeologico.

Per il Lotta 1C, le parti all'aperto rientrano all'interno del vincolo idrogeologico ad eccezione del tratto che si sviluppa dalla chilometrica 28+400 fino alla chilometrica 28+800.

Fonte: Geoportale Regione Campania

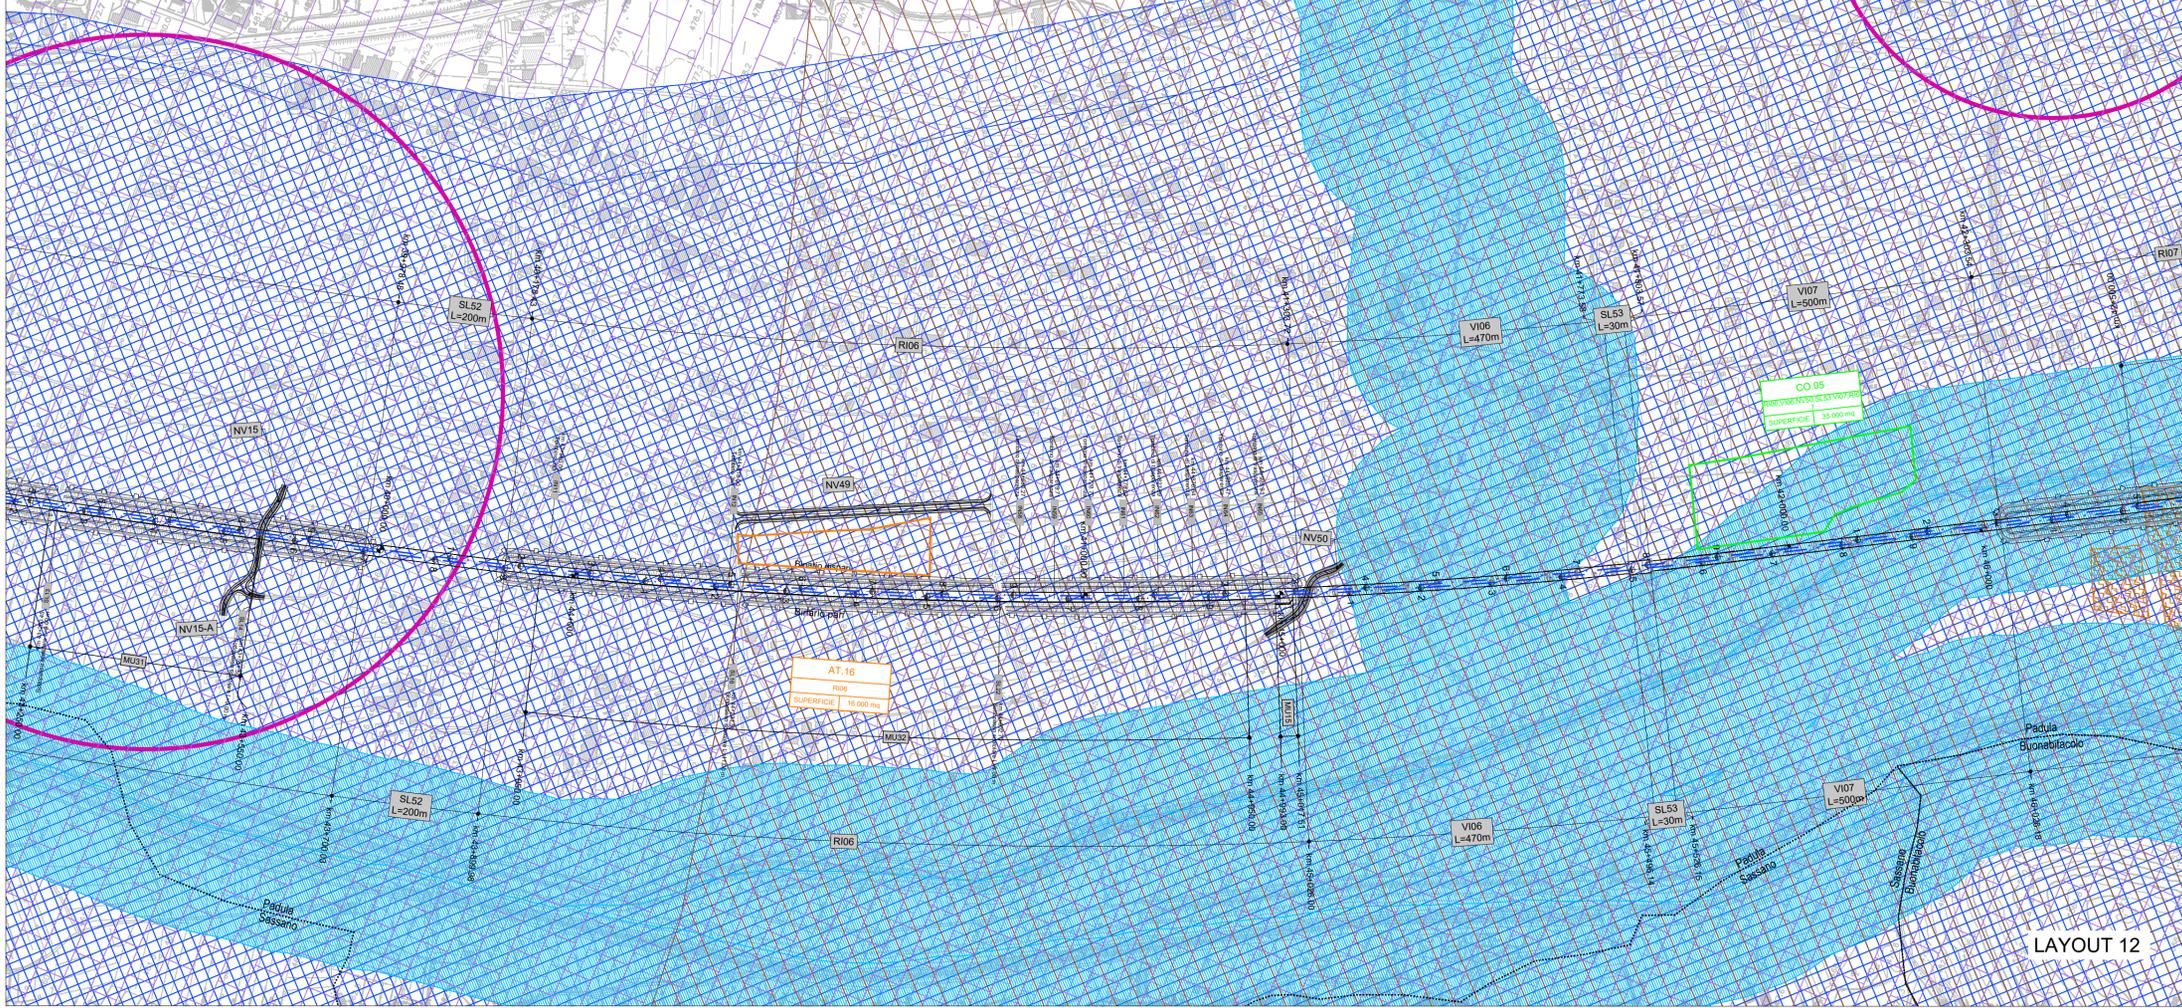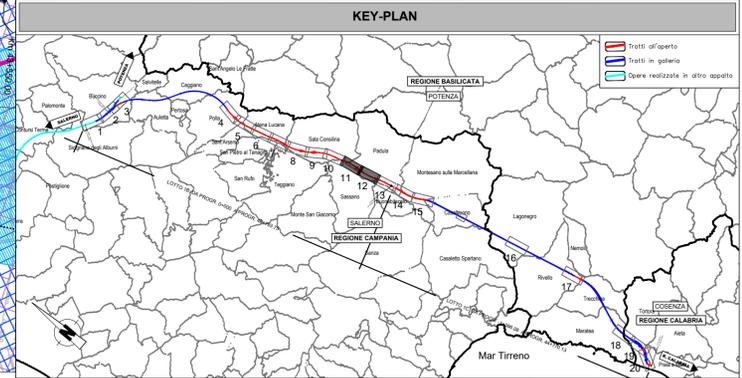

LAYOUT 12

COMMITTENTE:

**RFI**  
RETE FERROVIARIA ITALIANA  
GRUPPO FERROVIE DELLO STATO ITALIANE

PROGETTAZIONE:

**ITALFERR**  
GRUPPO FERROVIE DELLO STATO ITALIANE

**U.O. ARCHITETTURA, AMBIENTE E TERRITORIO**  
**S.O. AMBIENTE ED ENERGY SAVING**

**PROGETTO DI FATTIBILITA' TECNICA ED ECONOMICA**

**LINEA SALERNO – REGGIO CALABRIA**  
**NUOVA LINEA AV SALERNO – REGGIO CALABRIA**  
**LOTTO 1 BATTIPAGLIA – PRAIA**

ELABORATI GENERALI LOTTO 1B ROMAGNANO-BUONABITACOLO E LOTTO 1C BUONABITACOLO-PRAIA

STUDIO DI IMPATTO AMBIENTALE  
Carta dei vincoli e delle tutele - tav. 7 di 10 (Provincia di Salerno)

SCALA:  
1:5.000

COMMESSA	LOTTO	FASE	ENTE	TIPO DOC.	OPERA/DISCIPLINA	PROGR.	REV.
RC2A	01	R	22	N5	SA0001	006	C

Rev.	Descrizione	Redatto	Data	Verificato	Data	Approvato	Data	Autorizzato	Data
A	Emissione esecutiva	M. Imbriani - G. Di Felice	Gennaio 2022	G. Tuoci - G. Dagelli	Gennaio 2022	I. D'Amore	Gennaio 2022	C. Encolanti	Ottobre 2023
B	Emissione esecutiva	F. Tamburini	Luglio 2023	V. Nascimben	Luglio 2023	I. D'Amore	Luglio 2023		
C	Emissione esecutiva	V. Nascimben	Ottobre 2023	G. Dagelli	Ottobre 2023	I. D'Amore	Ottobre 2023		

File:RC2A01R22N5SA0001006C n. Elab.: