
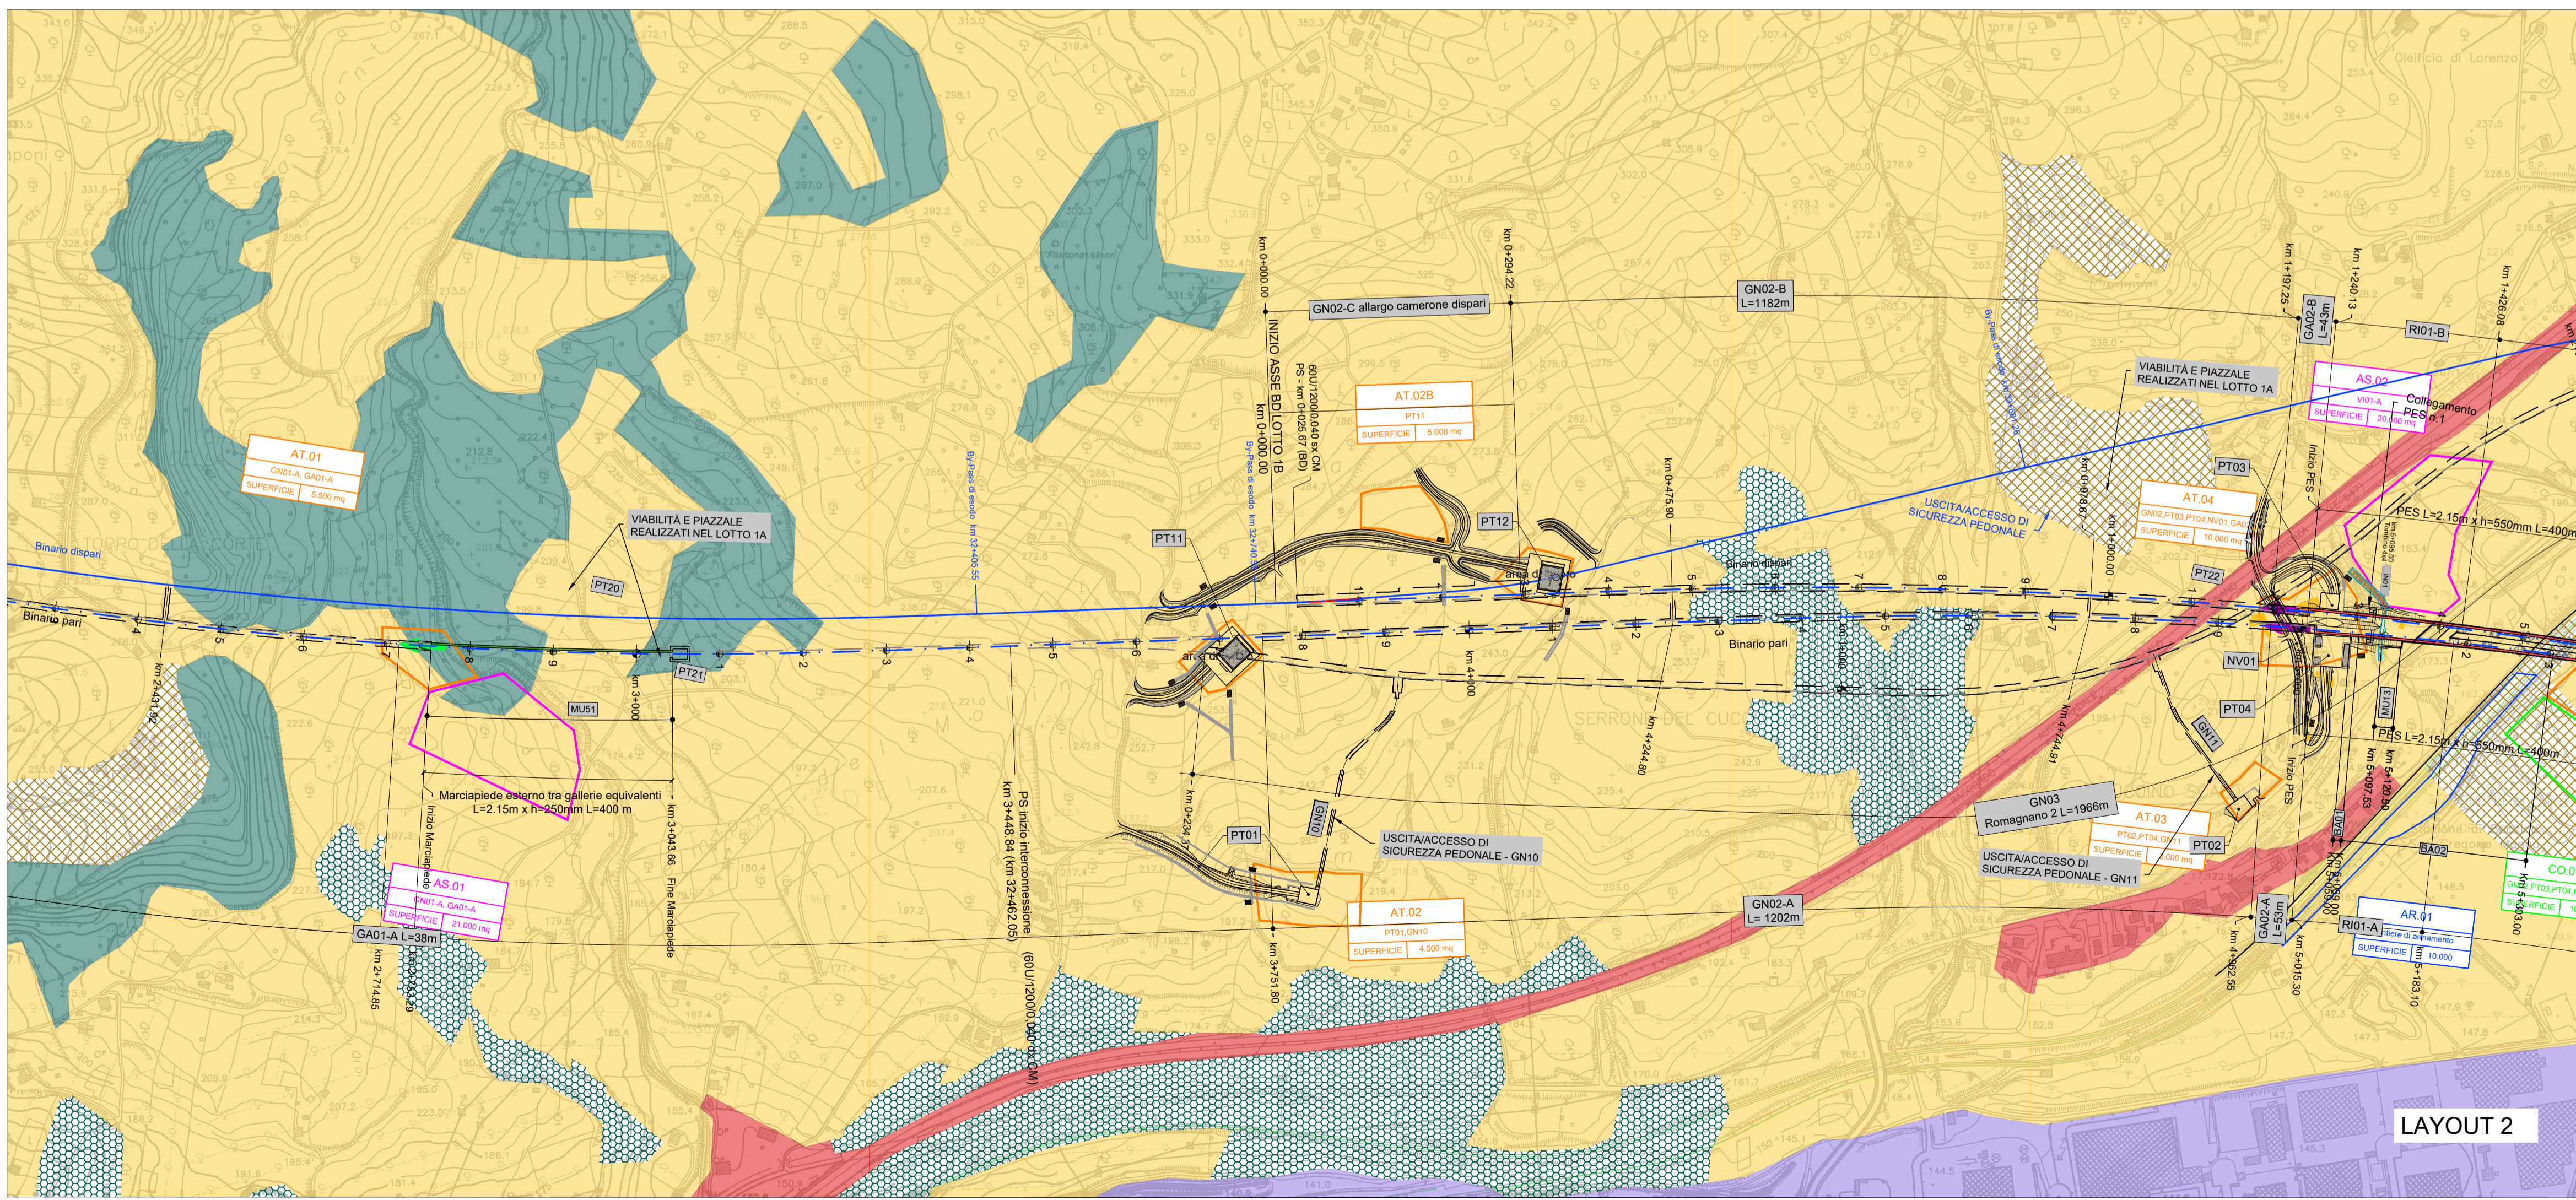


LEGENDA					
	LINEA FERROVIARIA IN PROGETTO		CB - CANTIERE BASE		AS - AREA DI STOCCAGGIO
	LINEA ALTA VELOCITA'		CO - CANTIERE OPERATIVO		CA - CANTIERE ARMAMENTO
	CONFINI COMUNALI		AT - AREA TECNICA		

DESCRIZIONE CLASSI USO SUOLO					
	Centri abitati		Macchia a Pataca lentiscus		Boschi di conifere
	Tessuto Continuo (urbano)		Oliveti		Boschi di latifoglie
	Tessuto Discontinuo (extraurbano)		Oliveti misti vigneti		Castagneti
	Siti produttivi e commerciali		Vigneti		Garighe e macchie mesomediterranee calcicole
	Reti ed aree infrastrutturali stradali e ferroviarie impianti di smaltimento merci		Plantagioni di conifere		Roveti
	Cimiteri		Aree a pascolo naturale e praterie di alta quota		Vegetazione fimerica-submediterranea a Rhus urticifolia
	Aree estrattive		Pendio in erosione accelerata con copertura vegetale rada o assente		Formazioni ad Ampelodesmos mauritanicus
	Cave e sbancamenti		Aree con vegetazione rada		Saliceti arbustivi ripariali mediterranei montani
	Cantieri		Praterie aride mediterranee		Vegetazione dei canneti e di specie anelli
	Discariche, e depositi di rottami		Praterie mesiche del piano collinare		Ginepri a Spartium junceum
	Aree ricreative e sportive		Praterie mesofite pascolate		Carneti mediterranei
	Aree verdi urbane		Praterie montane dell'Appennino centrale e meridionale		Aree a vegetazione arborea e arbustiva in evoluzione
	Seminativi in aree non irrigue		Praterie xeriche del piano collinare dominate da Brachypodium rupestre B. cespitosum		Boscaglie di Alnus cordata
	Seminativi intensivi e continui		Prati aridi mediterranei		Boscaglie di Ostrya carpinifolia
	Culture estensive e sistemi agricoli complessi		Prati mediterranei subbrufi (incl. vegetazione mediterranea e submediterranea postculturale)		Boschi ripariali a pino
	Culture intensive		Superficie a copertura erbacea densa a componente floristica		Boschi a Castanea sativa
	Culture temporanee associate a culture permanenti		Cespugliati e arbustivi		Boschi ripariali mediterranei di salici
	Aree prevalentemente occupate da culture agrarie con presenza di spazi naturali importanti		Cespugliati medio europei		

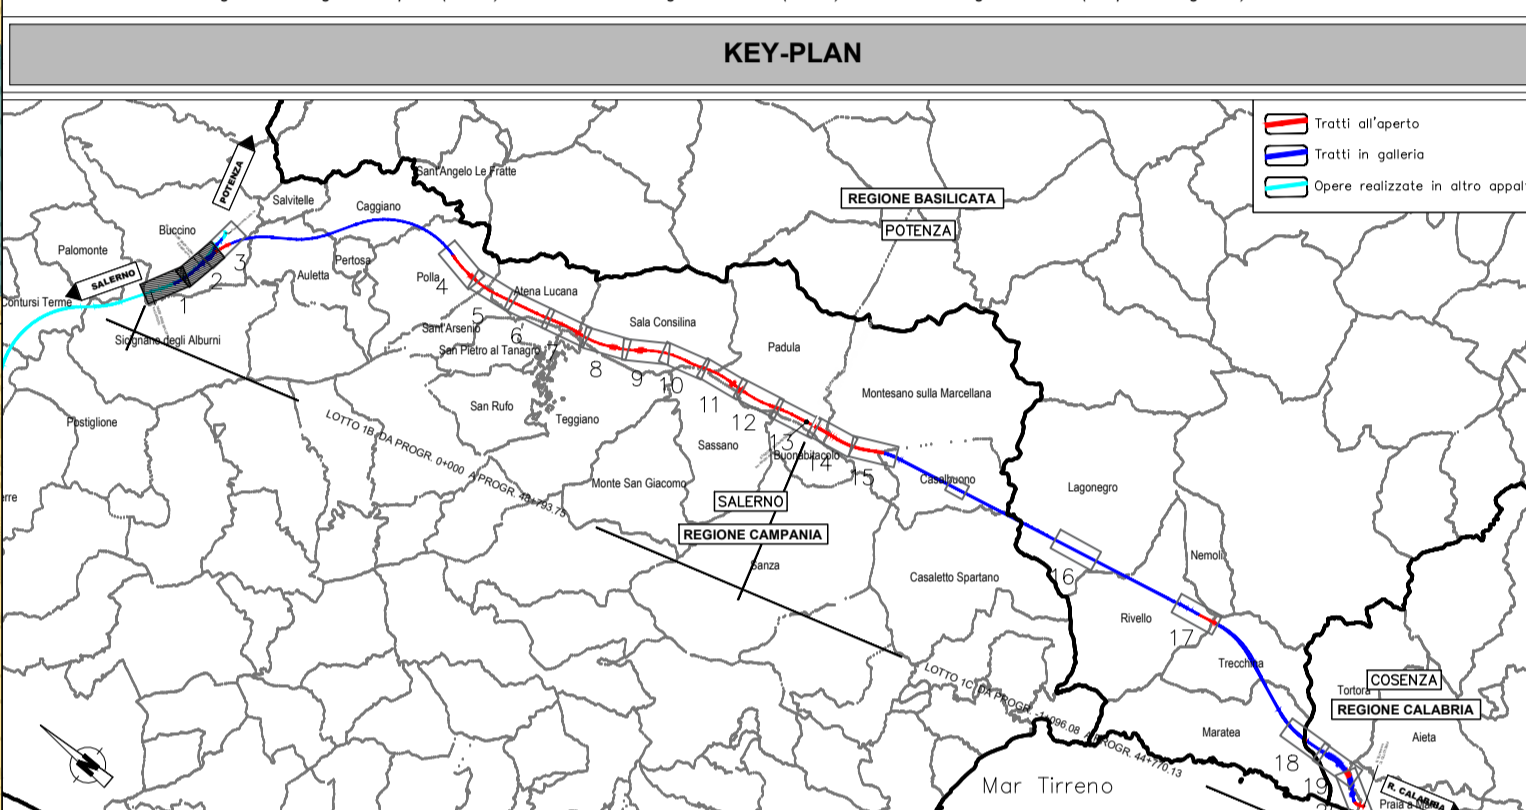

COMMITTENTE: **RFI RETE FERROVIARIA ITALIANA GRUPPO FERROVIE DELLO STATO ITALIANE**

PROGETTAZIONE: **ITALFERR GRUPPO FERROVIE DELLO STATO ITALIANE**

**U.O. ARCHITETTURA, AMBIENTE E TERRITORIO S.O. AMBIENTE ED ENERGY SAVING**

**PROGETTO DI FATTIBILITA' TECNICA ED ECONOMICA**

**LINEA SALERNO – REGGIO CALABRIA NUOVA LINEA AV SALERNO – REGGIO CALABRIA LOTTO 1A BATTIPAGLIA – PRAIA**

ELABORATI GENERALI LOTTO 1B ROMAGNANO-BUONABITACOLO E LOTTO 1C BUONABITACOLO-PRAIA

STUDIO DI IMPATTO AMBIENTALE  
Carta dell'uso del suolo ad orientamento vegetazionale - tav. 1 di 10

SCALA: **1:5.000**

COMMESSA	LOTTO	FASE	ENTE	TIPO DOC.	OPERA/DISCIPLINA	PROGR.	REV.
RC2A	01	R	22	N5	SA0001	011	B

Rev.	Descrizione	Redatto	Data	Verificato	Data	Approvato	Data	Autorizzato	Data
A	Emissione esecutiva	ATI Ing. G. Di Stefano, F. Tamburini	Gen 2022	G. Tucci, G. Dagelli	Gen 2022	L. D'Amore	Gen 2022	C. Encolanti	Lug 2023
B	Emissione esecutiva	F. Tamburini	Lug 2023	G. Tucci, G. Dagelli	Lug 2023	L. D'Amore	Lug 2023		

File: RC2A01R22N5SA0001011B n. Elab.: