



SEZIONE PARATIA TRATTO A-B-C-D-Scalda 1:200

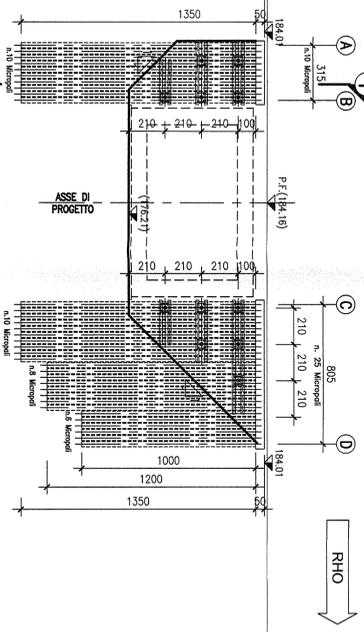


TIRANTI		3 DA 0,6"	
1° ORDINE	INCLINAZIONE	21°	21°
2° ORDINE	INCLINAZIONE	21°	21°
3° ORDINE	INCLINAZIONE	21°	21°
1° ORDINE	LUNGHEZZA TIRANTI	12,00	12,00
2° ORDINE	LUNGHEZZA PASSIVA	10,00	10,00
3° ORDINE	LUNGHEZZA ATTIVA	1,60	1,60
1° ORDINE	DIAMETRO DELLA PERFORAZIONE	2 HEA 180	2 HEA 180
2° ORDINE	DIAMETRO DELLA PERFORAZIONE	2 HEA 180	2 HEA 180
3° ORDINE	DIAMETRO DELLA PERFORAZIONE	2 HEA 180	2 HEA 180


PARTICOLARE TIRANTE - Scalda 1:20

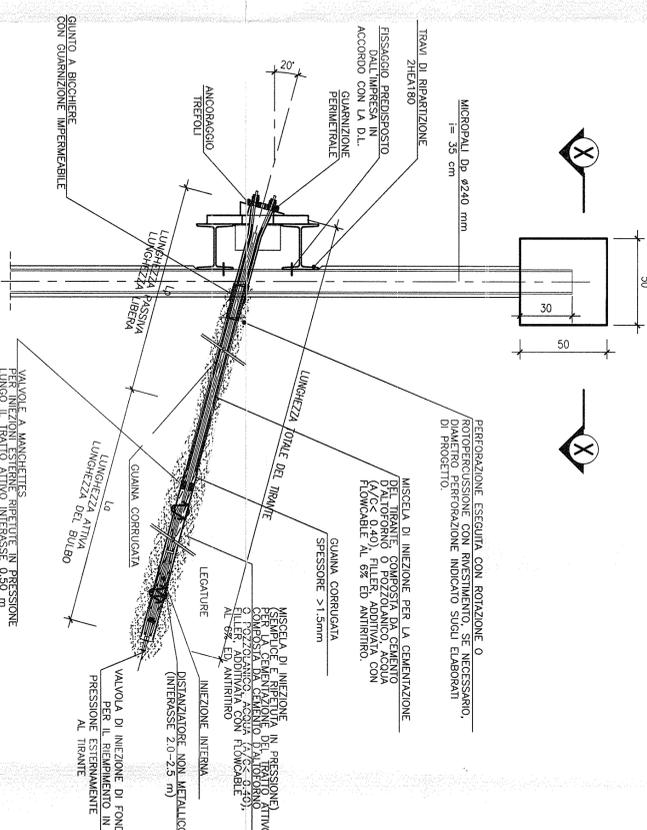

SEZIONE X-X - Scalda 1:20

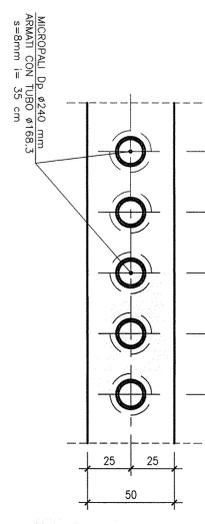

PARTICOLARE CORDOLO - Scalda 1:20

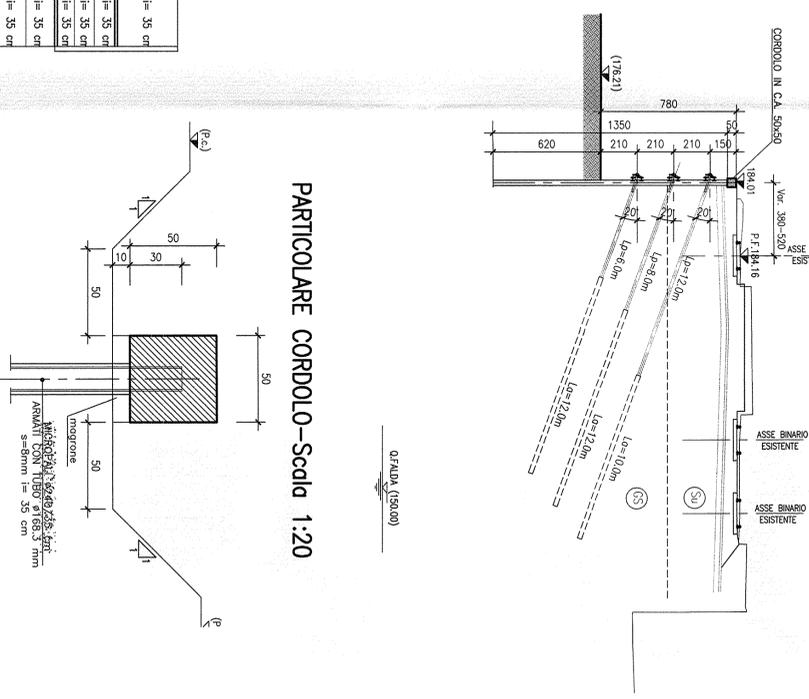

NOTE:  
 IN CORRESPONDENZA DELL'OPERA È STATA SEGNALATA LA PRESENZA DI ALCUNI SOTTOSERVIZI PER LA LORO INDIVIDUAZIONE SI VEDANO ELABORATI SPECIFICI.  
 IN FASE DI PROGETTAZIONE ESECUTIVA L'UBRICAZIONE E LA TIPOLOGIA DEI SOTTOSERVIZI PRESENTI DOVRA' ESSERE VERIFICATA.  
 DURANTE LA REALIZZAZIONE DELL'OPERA VIENE MANTENUTO L'ESERCIZIO FERROVIARIO:  
 CHIUSURA DEL TRAFFICO VEICOLARE SU VIA MATTEOTTI.  
 INCIDENZA ARMATURE:  
 CORDOLO TESSA MICROPALI 100 kg/Mc.

TABELLA MATERIALI	
ALCANTRIZZI	...
ACCIAIO	...
ACCIAIO PER COPERTURA METALLICA	...
ACCIAIO ARABONICO DI TIPO SBRIZZATO	...
ACCIAIO PER ARMATURA MICROPALI	...
ACCIAIO PER TRAVI DI RIPARTIZIONE	...
BILIONI	...
SALVATURE	...
PRESCRIZIONI	...
CORRIFERRO NETTO	...

COMMITTENTE: **SRFI** AZIENDA FERROVIARIA ITALIANA  
 GRUPPO FERROVIE DELLO STATO

PROGETTAZIONE: **ITALFERR** GRUPPO FERROVIE DELLO STATO

INFRASTRUTTURE FERROVIARIE STRATEGICHE DEFINITE  
 DALLA LEGGE OBBIETTIVO N. 443/01

DIREZIONE TECNICA - CENTRO DI PRODUZIONE MILANO  
 PROGETTO DEFINITIVO PER APPALTO INTEGRATO

POTENZIAMENTO DELLA LINEA RHO-ARONA. TRATTA RHO-GALLARATE  
 QUADRUPLICAMENTO RHO-PARABIAGO E RACCORDO Y

OPERE PRINCIPALI - SOTTOVIA E SOTTOPASSI  
 SL 10 PROLUNGAMENTO SOTTOVIA VIA MATTEOTTI km 7+921.23  
 Fasi realizzative e opere provvisoriale

SCALA: 1:200

COMMESSA LOTTO FASE ENTE TIPO DOC. OPERANDISCRIPUNA PROGR. REV.  
 MPL1 12 D 26 B9 SL1000 001 B

Revis.	Descrizione	Redatto	Data	Verificato	Data	Approvato	Data	Autorizzazio / Data
A	Emissione Esecutiva	Amigueli	Dic.2010			S. Bonelli		
B	Recapita osserv. Validazione	R. Bisano	Apr. 2011			S. Bonelli		

dot. Ing. Donato...  
 Ordine Ingegneri...  
 n. Erb.: -