



LAYOUT 13

LEGENDA

LINEA FERROVIARIA IN PROGETTO CONFINI COMUNALI CANTIERI

LEGENDA VINCOLI E TUTELE

AREE A TUTELA PAESISTICA INDIVIDUATE PER DECRETO MINISTERIALE AI SENSI DELL'ART. 136 DEL D.LGS 42/2004 E S.M.I. art. 10 parte II del Codice (D.Lgs 42/2004)

AREE A TUTELA PAESISTICA (ART. 142 DEL D.LGS 42/2004)

I territori coperti da foreste e da boschi (lett. g) Sito UNESCO "Parco Nazionale del Cilento e Vallo di Diano"

le zone di interesse archeologico vincolate (lett. m) le zone di interesse archeologico indiziate (lett. n)

Fonte: PTCP Provincia di Salerno - PRR Basilicata - Geoportale Regione Calabria
Fonte: Geoportale Regione Campania - Regione Calabria, Carta dei Vincoli (PAI) - Mappa Catastale (Comune di Maratea) - Vincolo di terreni per scopi idro-geologici (Comune di Treccina, Lagonegro) - Carta indicante le zone di vincolo e le sottosezioni, Corpo Forestale dello Stato (Comune di Ravello)

MISURE DI TUTELA E SALVAGUARDIA

INTERVENTI DI INSERIMENTO PAESAGGISTICO Opere a verde (filari arborei, fasce arboreo-arbustive, ecc.)

INTERVENTI DI SALVAGUARDIA IDRAULICA Sistemazione delle sponde e degli alvei di fiumi, torrenti e fossi

INTERVENTI DI RIPRISTINO AMBIENTALE Ripristino allo stato AO delle aree di lavorazioni


INTERVENTI DI MITIGAZIONE ACUSTICA Barriere antirumore

AMBITI OMOGENEI

Paesaggio collinare Paesaggio fluviale
Vallo di Diano Paesaggio costiero

KEY-PLAN

Tram allargate
Tratti in gestione
Spazi realizzati in altro appalto

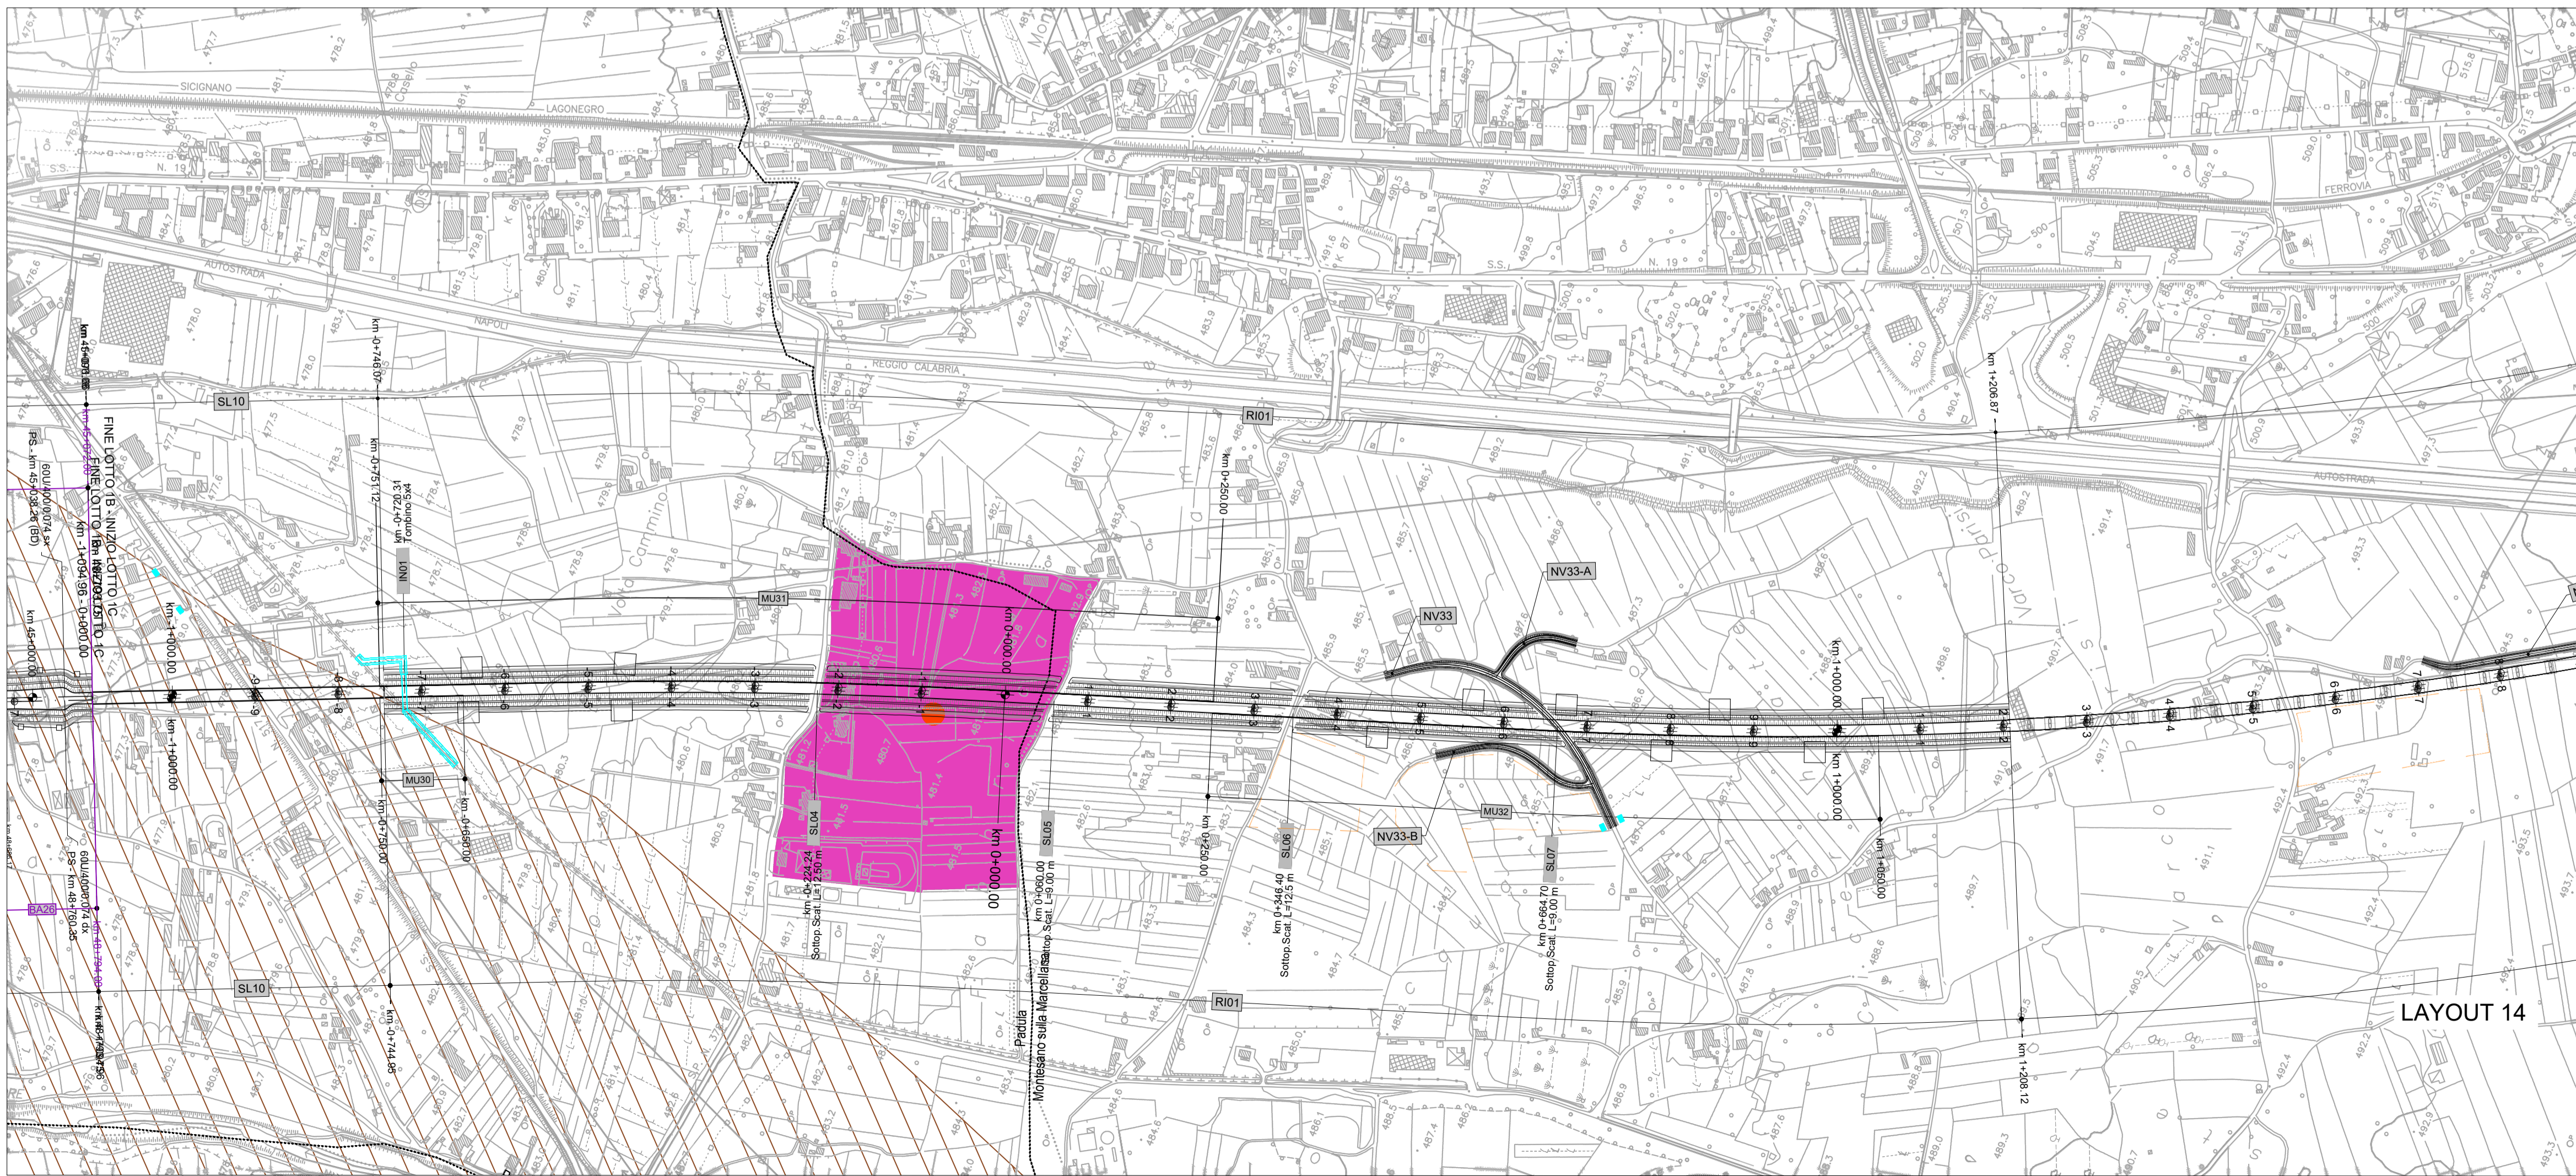

LAYOUT 14

COMMITTENTE: **RFI RETE FERROVIARIA ITALIANA GRUPPO FERROVIE DELLO STATO ITALIANE**

PROGETTAZIONE: **ITALFERR GRUPPO FERROVIE DELLO STATO ITALIANE**

**U.O. ARCHITETTURA, AMBIENTE E TERRITORIO
S.O. AMBIENTE ED ENERGY SAVING**

PROGETTO DI FATTIBILITA' TECNICA ED ECONOMICA

**LINEA SALERNO – REGGIO CALABRIA
NUOVA LINEA AV SALERNO – REGGIO CALABRIA
LOTTO 1 BATTIPAGLIA – PRAIA**

ELABORATI GENERALI LOTTO 1B ROMAGNANO-BUONABITACOLO E LOTTO 1C BUONABITACOLO-PRAIA

STUDIO DI IMPATTO AMBIENTALE
Carta di sintesi delle misure di tutela del territorio - tav. 7 di 10

SCALA: **1:5.000**

COMMESSA LOTTO FASE ENTE TIPO DOC. OPERA/DISCIPLINA PROGR. REV.

RC2A 01 R 22 N5 SA0001 037 D

Rev.	Descrizione	Redatto	Data	Verificato	Data	Approvato	Data	Autorizzato Data
A	Emissione esecutiva	ATI Ingegneria - Ingegneria S.p.A. - Irene Conzatti	Gennaio 2022	G. Tuoci	Gennaio 2022	I. D'Amore	Gennaio 2022	C. Ercolani Ottobre 2023
B	Emissione esecutiva	F. Tamburini	Luglio 2023	G. Dapelli	Luglio 2023	I. D'Amore	Luglio 2023	
C	Emissione esecutiva	F. Tamburini	Settembre 2023	G. Dapelli	Settembre 2023	I. D'Amore	Settembre 2023	
D	Emissione esecutiva	L. Colabito	Ottobre 2023	G. Dapelli	Ottobre 2023	I. D'Amore	Ottobre 2023	

File: RC2A01R22N5SA0001037D n. Elab.: