




SEZIONE SOTTOVA - Scida 1:50

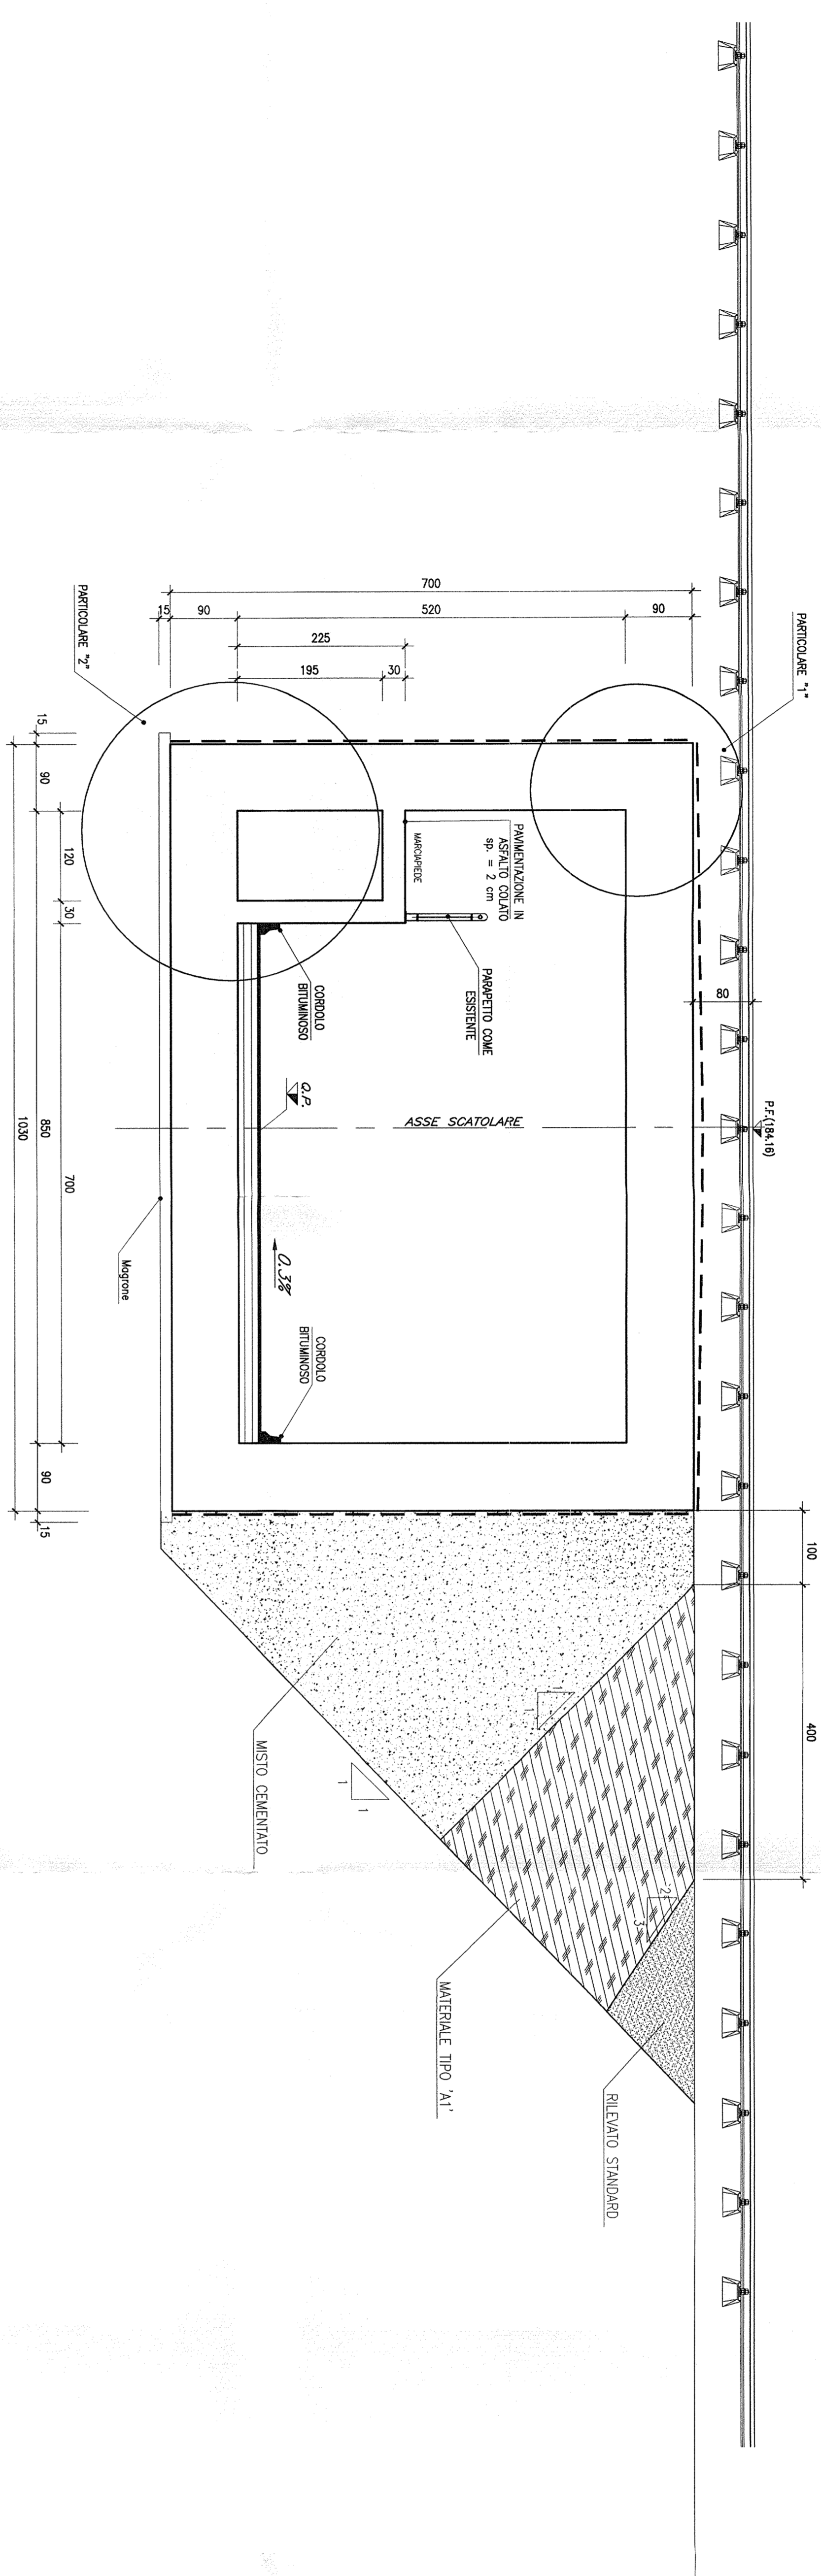

PARTICOLARE "1"-Scida 1:20


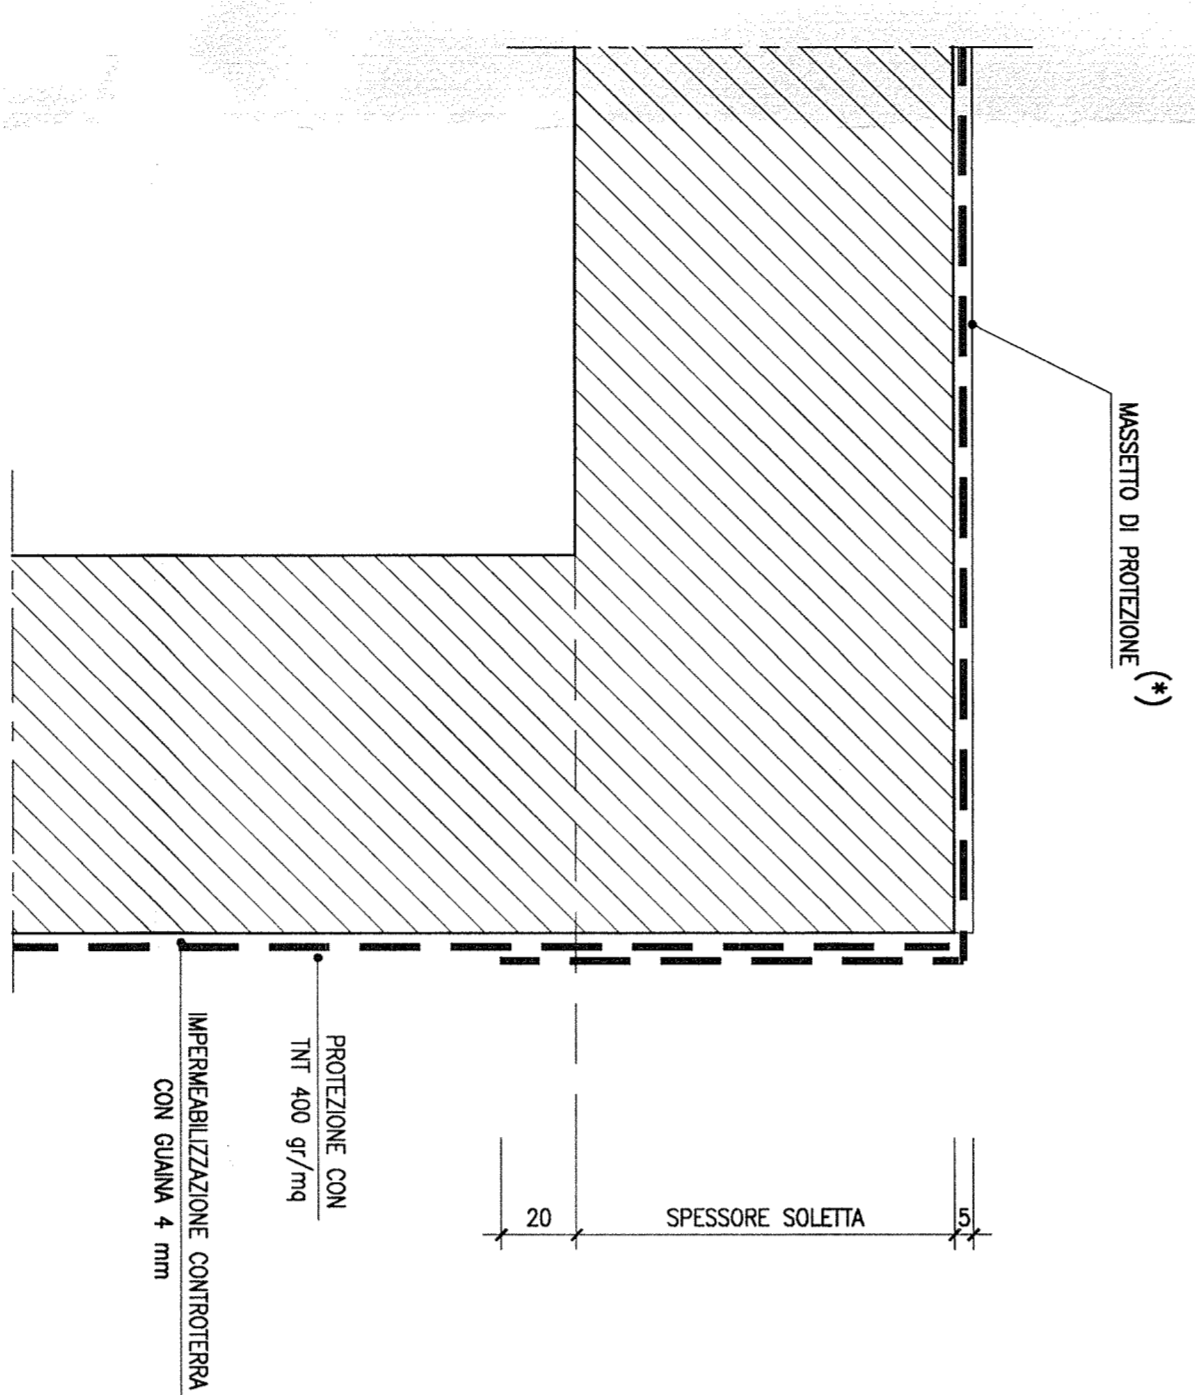


PARTICOLARE "2"-Scida 1:20

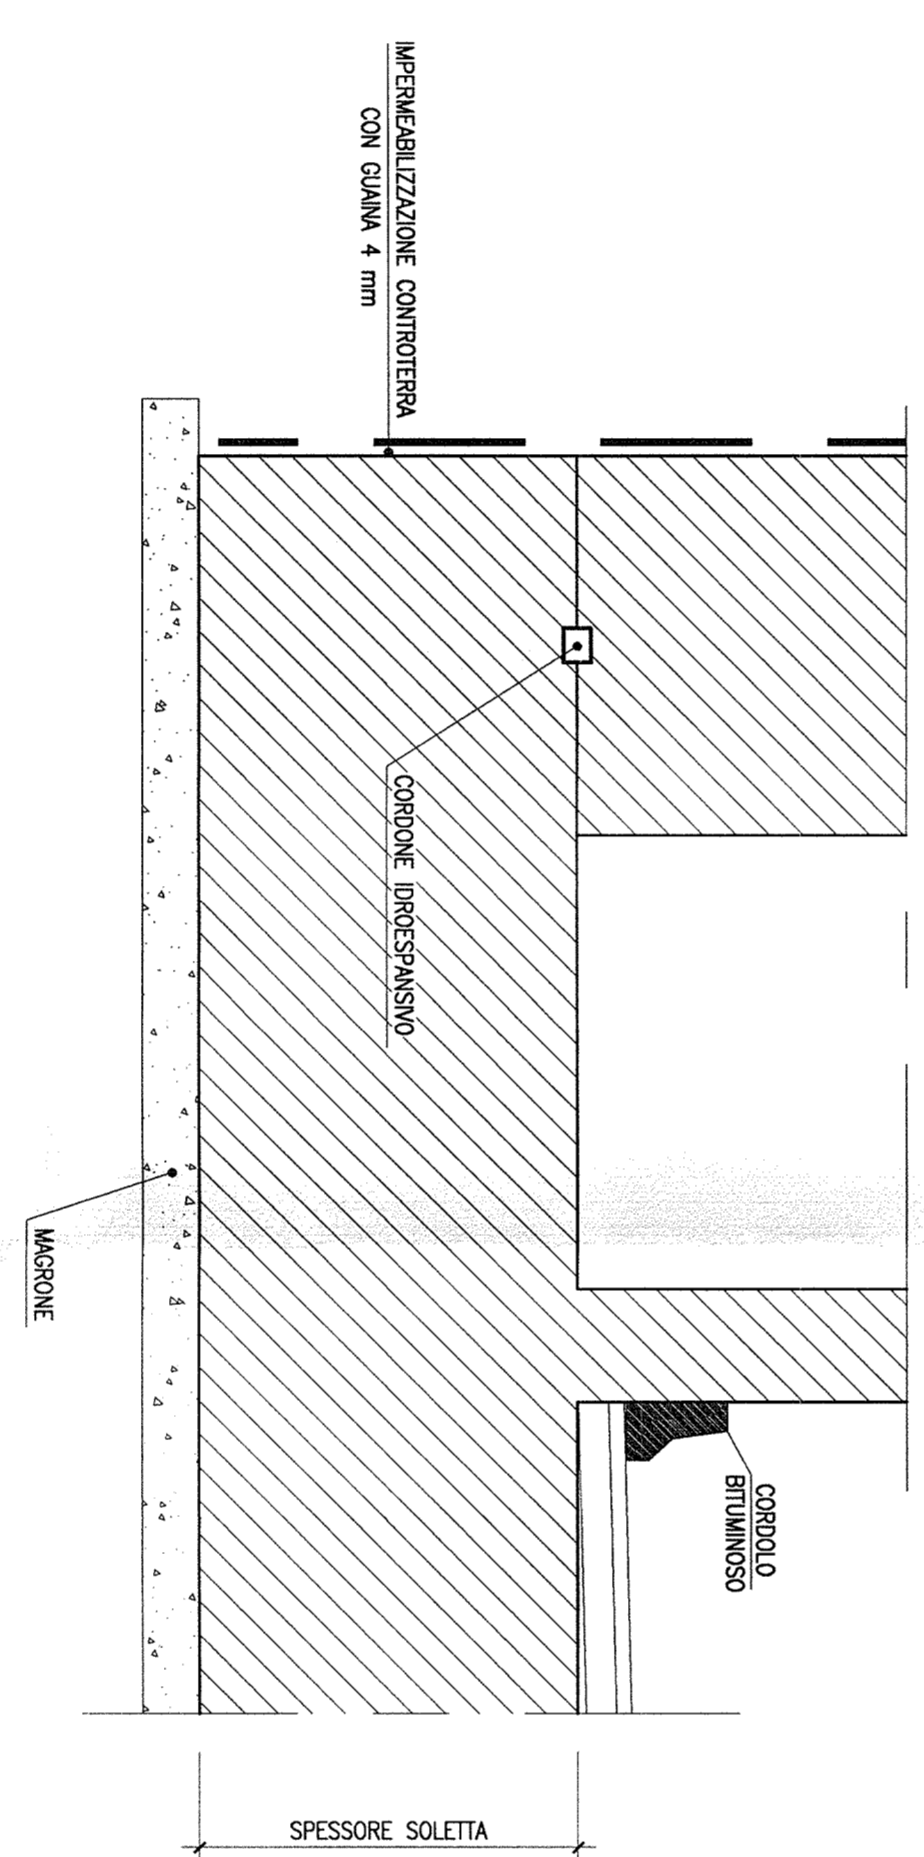


DETTAGLIO CAVALETTA DI INTERCETTAZIONE

Scala: 1:10

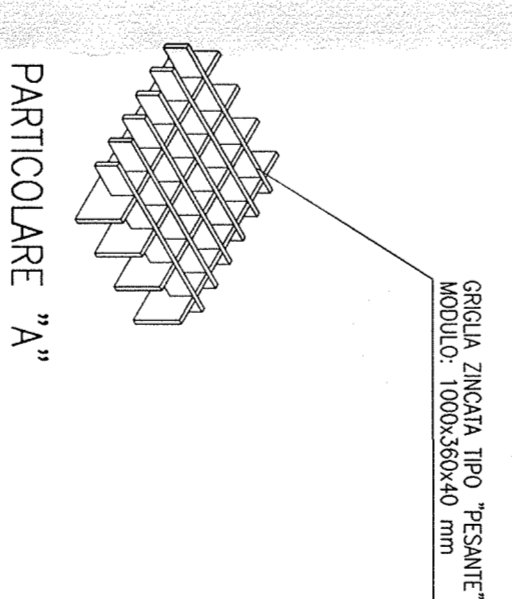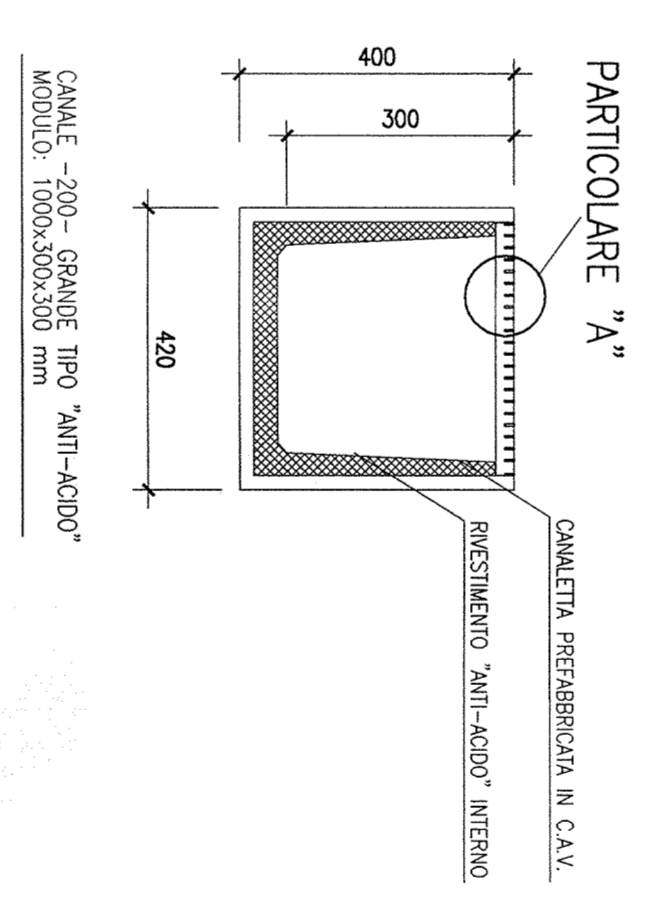


PARTICOLARE COLLEGAMENTO TRA OPERA ESISTENTE E STRUTTURURA IN PROGETTO

Scala: 1:20

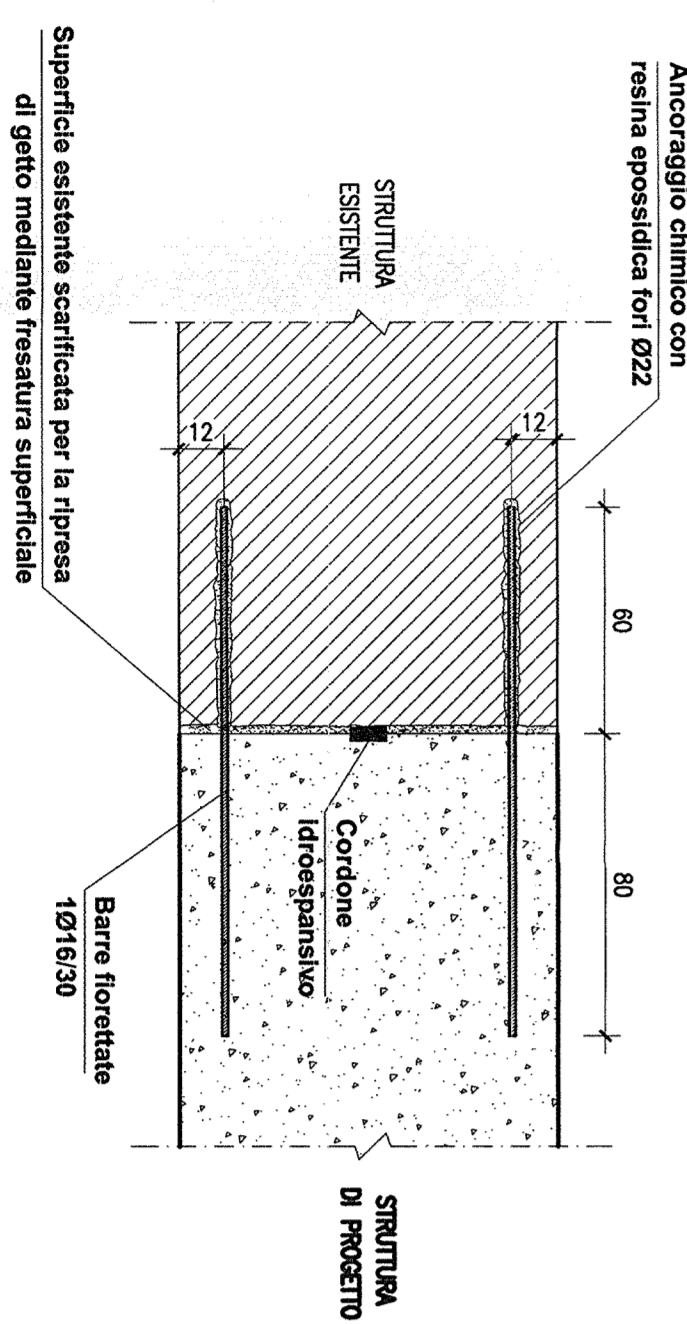


PARTICOLARE DELLA PAVIMENTAZIONE SOTTOPASSO

Scala: 1:10

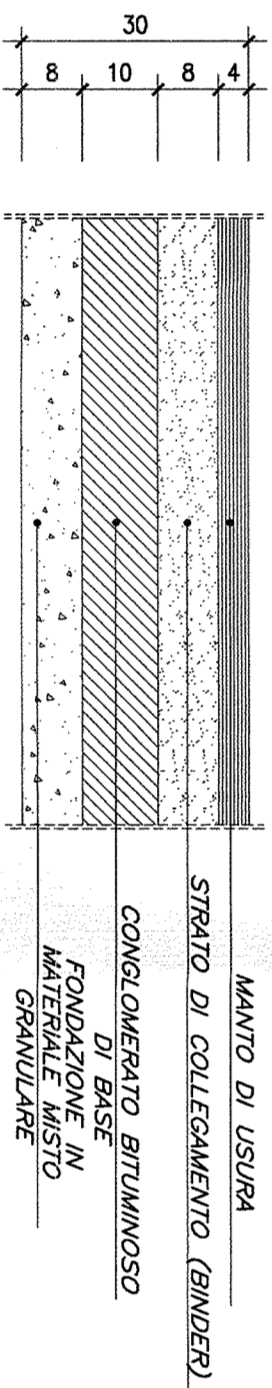

DETTAGLIO CAMMINAMENTO IN CORRISPONDENZA B.A. - Scida 1:50

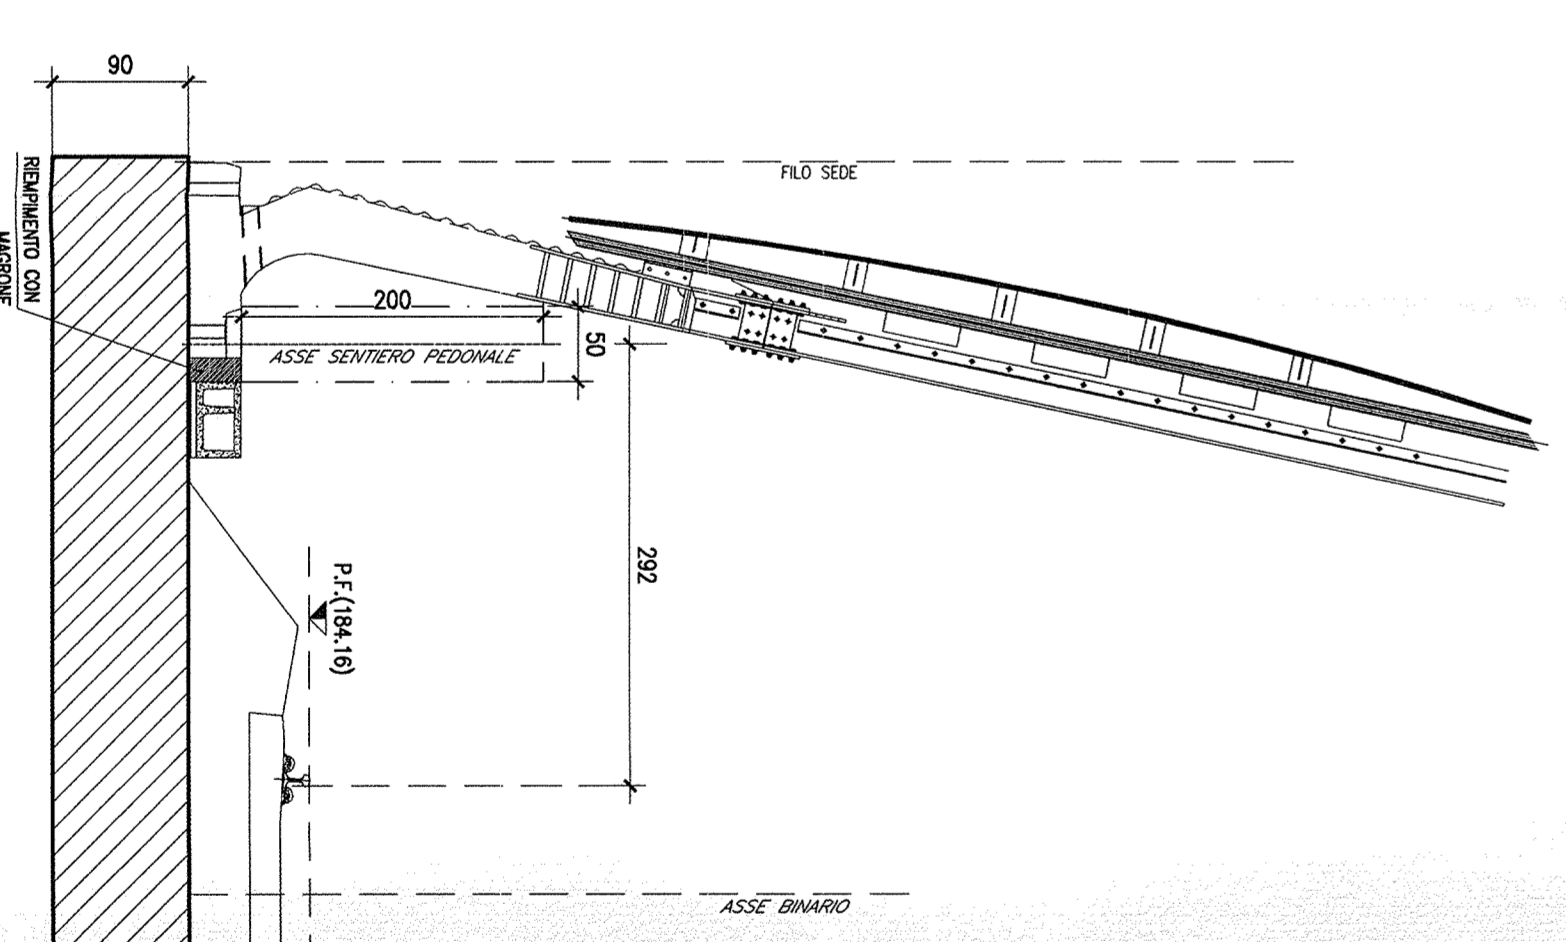

NOTE: \* PER LE BARRE PER ANCHORAGGIO SI VEDANO GLI ELABORATI SPECIFICI.

(\*) MANTO IMPERMEABILIZZAZIONE SCATOLARE: COSTITUITO DA DUE GUAINE BITUMINOSE PREFABBRICATE SOVRAPPOSTE DI SPESORE 3mm (guaina inferiore) E 4mm (guaina superiore) DA APPLICARE SULL'IMBALLAGGIO E PRODOTTO DA UN MASSETTO IN CONCRETO BITUMINOSO SP-5cm

NOTE:  
Pittura delle pareti scottivo o due riprese contenente sostanza fotocatalitiche, con biossido di titanio, inerti ultrifini ed additivi speciali ai sensi del D.M. Ambiente del 01.04.2004  
Trattamento pavimentazione stradale con molto fotocatalitica opportunamente formulata per essere utilizzata come rivestimento fluido ad intonaco di conglomerati bituminosi opachi.

COMITENTE:  
GRUPPO FERROVIARIA ITALIANA  
INFRASTRUTTURE FERROVIARIE STRATEGICHE DEFINITE DALLA LEGGE OBBIETTIVO N. 443/01

DIREZIONE TECNICA - CENTRO DI PRODUZIONE MILANO  
PROGETTO DEFINITIVO PER APPALTO INTEGRATO  
POTENZIAMENTO DELLA LINEA RHO-ARONA, TRATTA RHO-GALLARATE  
QUADRUPPLICAMENTO RHO-PARABIAGO E RACCORCIO Y  
OPERE PRINCIPALI - SOTTOVIA E SOTTOPASSI  
S110 PROLUNGAMENTO SOTTOVIA VIA MATTEOTTI km 7+921.23  
Particolari: dettagli e frisure

SCALA: 1:20

Rev.	Descrizione	Redatto	Data	Verificato	Data	Approvato	Data	Autorizzato	Data
A	Emissione Esecutiva								

COMMESSA LOTTO FASE ENTE TIPO DOC. OPERAZIONE/PRIMA PROG. REV.

MD1 12 D 26 BC SL1000 001 A

PROGETTISTA: **SRFI** GRUPPO FERROVIARIA ITALIANA  
**ITALFER** GRUPPO FERROVIARIO DELLO STATO



