

LEGENDA

IDENTIFICATIVO RICETTORE

12000	Numero ricevitore fascia unica AV/lato dispari	22000	Numero ricevitore fascia unica AV/lato pari
10000	Numero di piani del ricevitore	20000	Numero di piani del ricevitore
50000	Numero ricevitore fascia esterna / lato dispari	60000	Numero ricevitore fascia esterna / lato pari
100000	Numero di piani del ricevitore	100000	Numero di piani del ricevitore
1000000	Numero ricevitore fascia esterna / lato dispari	1000000	Numero ricevitore integrativo studio vibrazionale
	Numero di piani del ricevitore		Numero di piani del ricevitore

DESTINAZIONE D'USO RICETTORE


	Commerciale e Servizi		Ospedali, case di cura		Residenziale
	Aziende, Scuole ed Università		Monumentale, religioso		In demolizione
	Industriale e artigianale		Ruine, Dismessi, Box e Depositi		
	Pertinenza FS		X - Facciata cieca (senza infissi)		

FASCE DI PERTINENZA

	Fascia A - Linea Storica (0 - 100 m per lato da binario esterno)		Fascia AV - Fascia B Linea Storica (100 - 250 m per lato da binario esterno)
	Fascia Esterna 50 m - Zonizzazione acustica (250 - 300 m per lato da binario esterno di progetto)		Ambito di studio 250 m (0 - 250 m da binario esterno di progetto)
	Limite indagine acustica per i ricettori sensibili (500 m da binario esterno di progetto)		Inizio e Fine Ambito di studio
	Limite studio vibrazioni (50 m da binario esterno di progetto, della q.p.-q.c. < 70m)		

Tipologia intervento di Mitigazione Acustica

	Barriera antirumore
	Edificio sottoposto ad intervento diretto

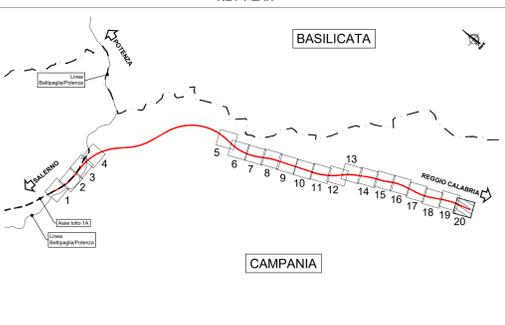

U.O. ARCHITETTURA, AMBIENTE E TERRITORIO
S.O. AMBIENTE ED ENERGY SAVING

PROGETTO DI FATTIBILITA' TECNICA ED ECONOMICA

LINEA SALERNO - REGGIO CALABRIA
NUOVA LINEA AV SALERNO - REGGIO CALABRIA
LOTTO 1 BATTIPAGLIA - PRAIA
LOTTO 1B ROMAGNANO - BUONABITACOLO

STUDIO ACUSTICO E VIBRAZIONALE
 Planimetria localizzazione degli interventi di mitigazione acustica - tav. 20/20

SCALA: **1:2.000**

COMMESSA	LOTTO	FASE	ENTE	TIPO DOC.	OPERA/DISCIPLINA	PROGR.	REV.
RC2A	B1	R	22	P6	IM0004	040	C

Rev.	Descrizione	Redatto	Data	Verificato	Data	Approvato	Data	Autorizzato Data
A	Emissione esecutiva	F. Tamburini	02/09/2021	S. Accardo	02/09/2021	L. Di Marco	02/09/2021	02/09/2021
B	Emissione esecutiva	F. Tamburini	14/09/2021	S. Accardo	14/09/2021	L. Di Marco	14/09/2021	14/09/2021
C	Emissione esecutiva	S. Accardo	02/10/2021	S. Accardo	02/10/2021	L. Di Marco	02/10/2021	02/10/2021

File: RC2AB1R22P6IM0004040C n. Elab.: