


PLANIMETRIA GENERALE DELL'INTERVENTO - Scala 1:200

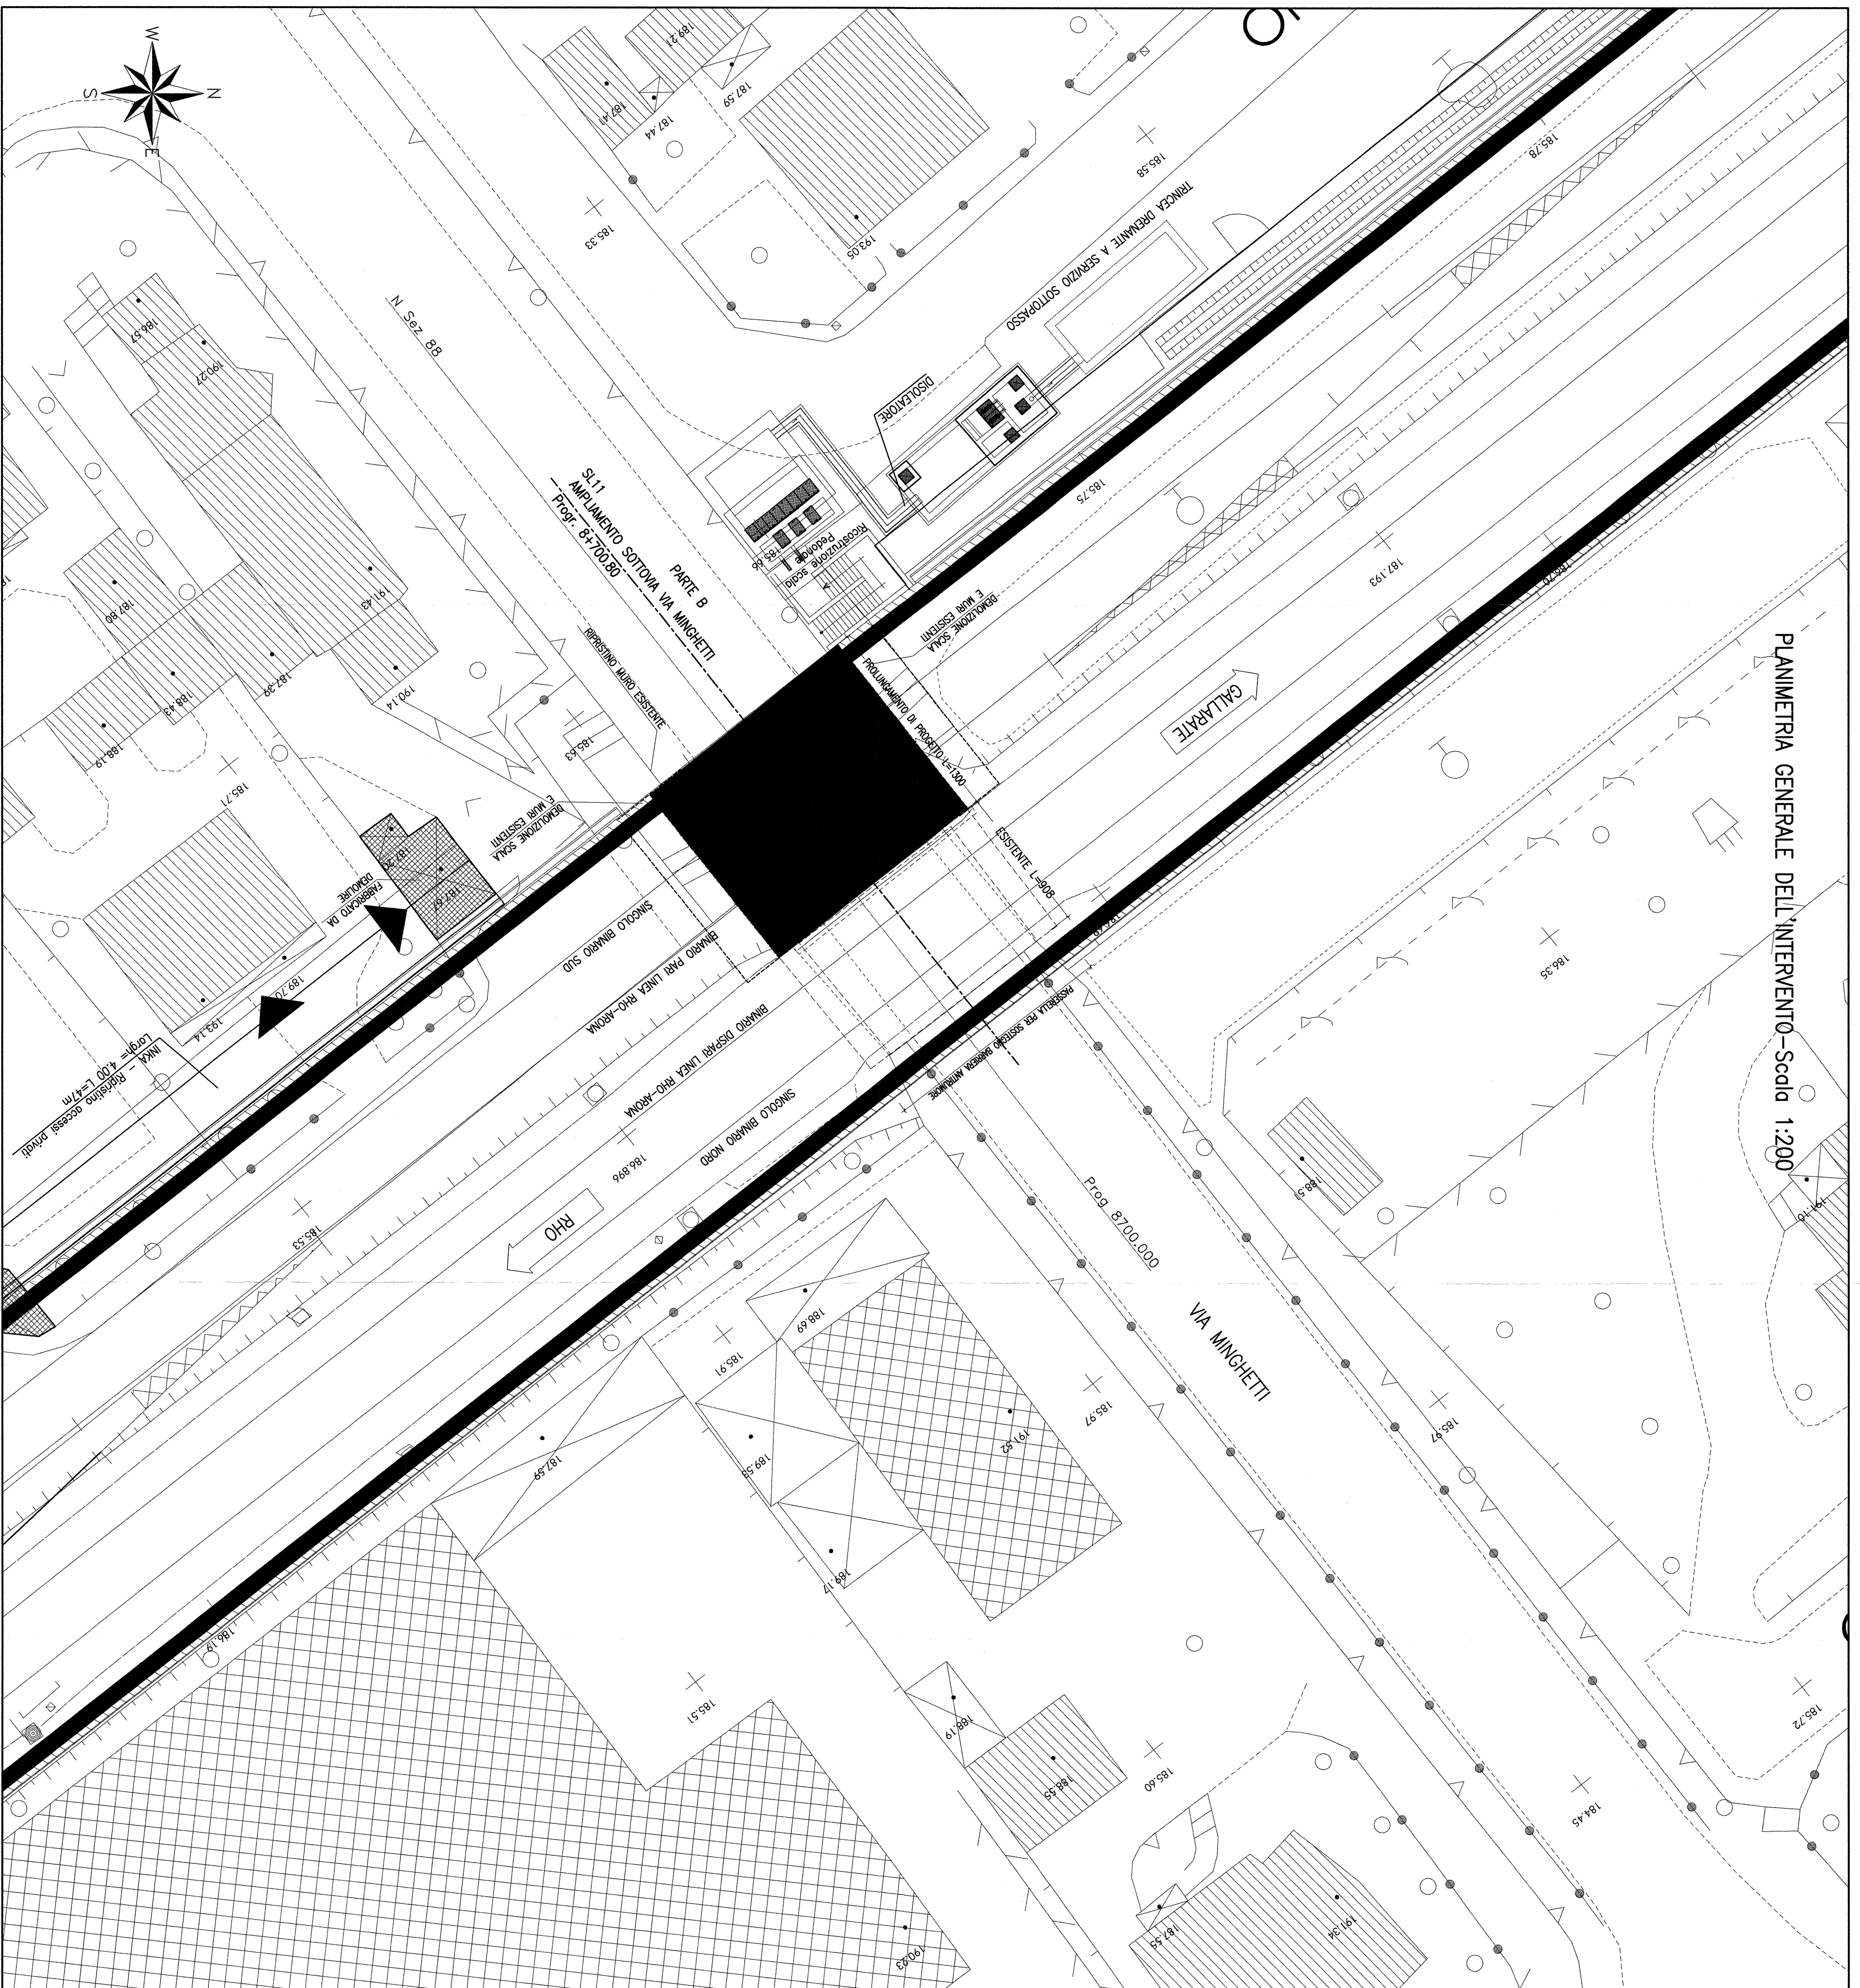

COMMITTENTE:
RFI
 RETE FERROVIARIA ITALIANA
 GRUPPO FERROVIE DELLO STATO

PROGETTAZIONE:
ITALFERRA
 GRUPPO FERROVIE DELLO STATO

INFRASTRUTTURE FERROVIARIE STRATEGICHE DEFINITE
 DALLA LEGGE OBBIETTIVO N. 443/01

DIREZIONE TECNICA - CENTRO DI PRODUZIONE MILANO
 PROGETTO DEFINITIVO PER APPALTO INTEGRATO

POTENZIAMENTO DELLA LINEA RHO-ARONA. TRATTA RHO-GALLARATE
 QUADRUPPLICAMENTO RHO-PARABIAGO E RACCORDO Y

OPERE PRINCIPALI - SOTTOVIA E SOTTOPASSI
 SL11 AMPLIAMENTO SOTTOVIA VIA MINGHETTI km 8+700.80
 Planimetria generale dell'intervento

SCALA:
 1:200

COMMESSA LOTTO FASE ENTE TIPO DOC. OPERAZIONE/PROGR. REV.

MDL1 12 D 26 P9 SL1100 001 A

Revis.	Descrizione	Redatto	Data	Verificato	Data	Approvato	Data	Autorizzazio	Data
A	Emissione Esecutiva	A. Vigani	Dic 2010	[Signature]		S. Biondi			

ITALFERRA
 dott. ing. Donato LAVACCA
 Ordine Ingegneri di NOVARA
 n° 1109