




SEZIONE TRASVERSALE A-A
SCALA 1:50

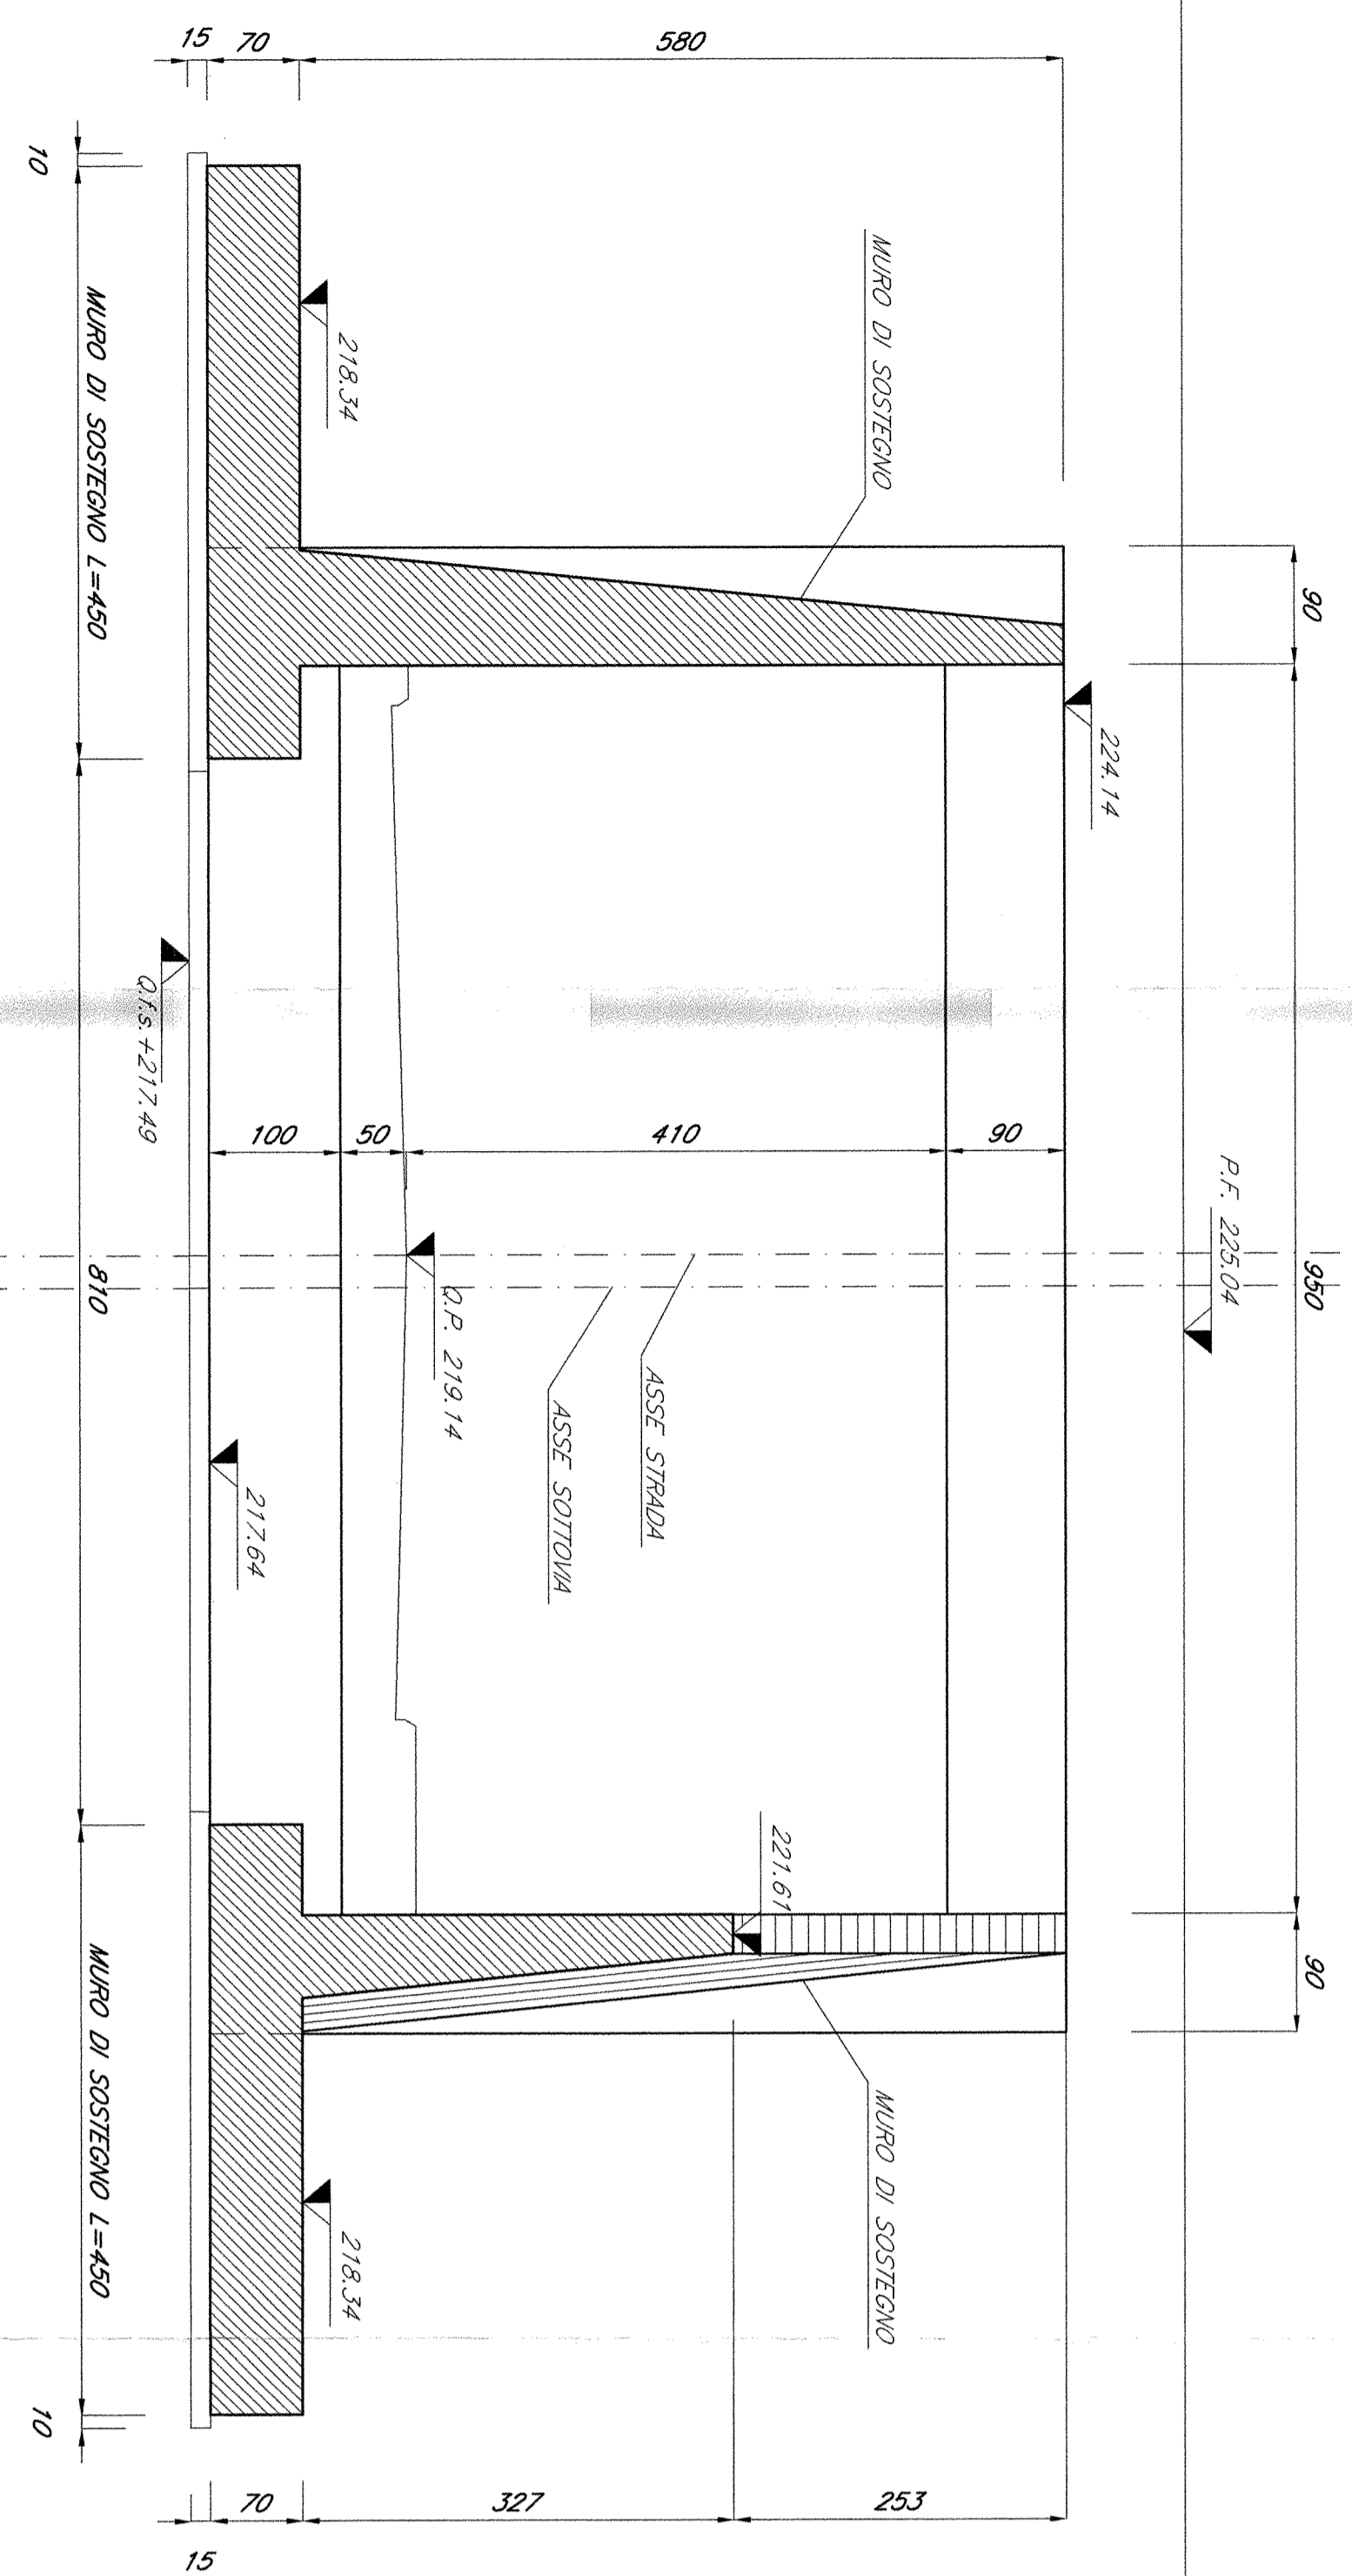


SEZIONE TRASVERSALE B-B
SCALA 1:50

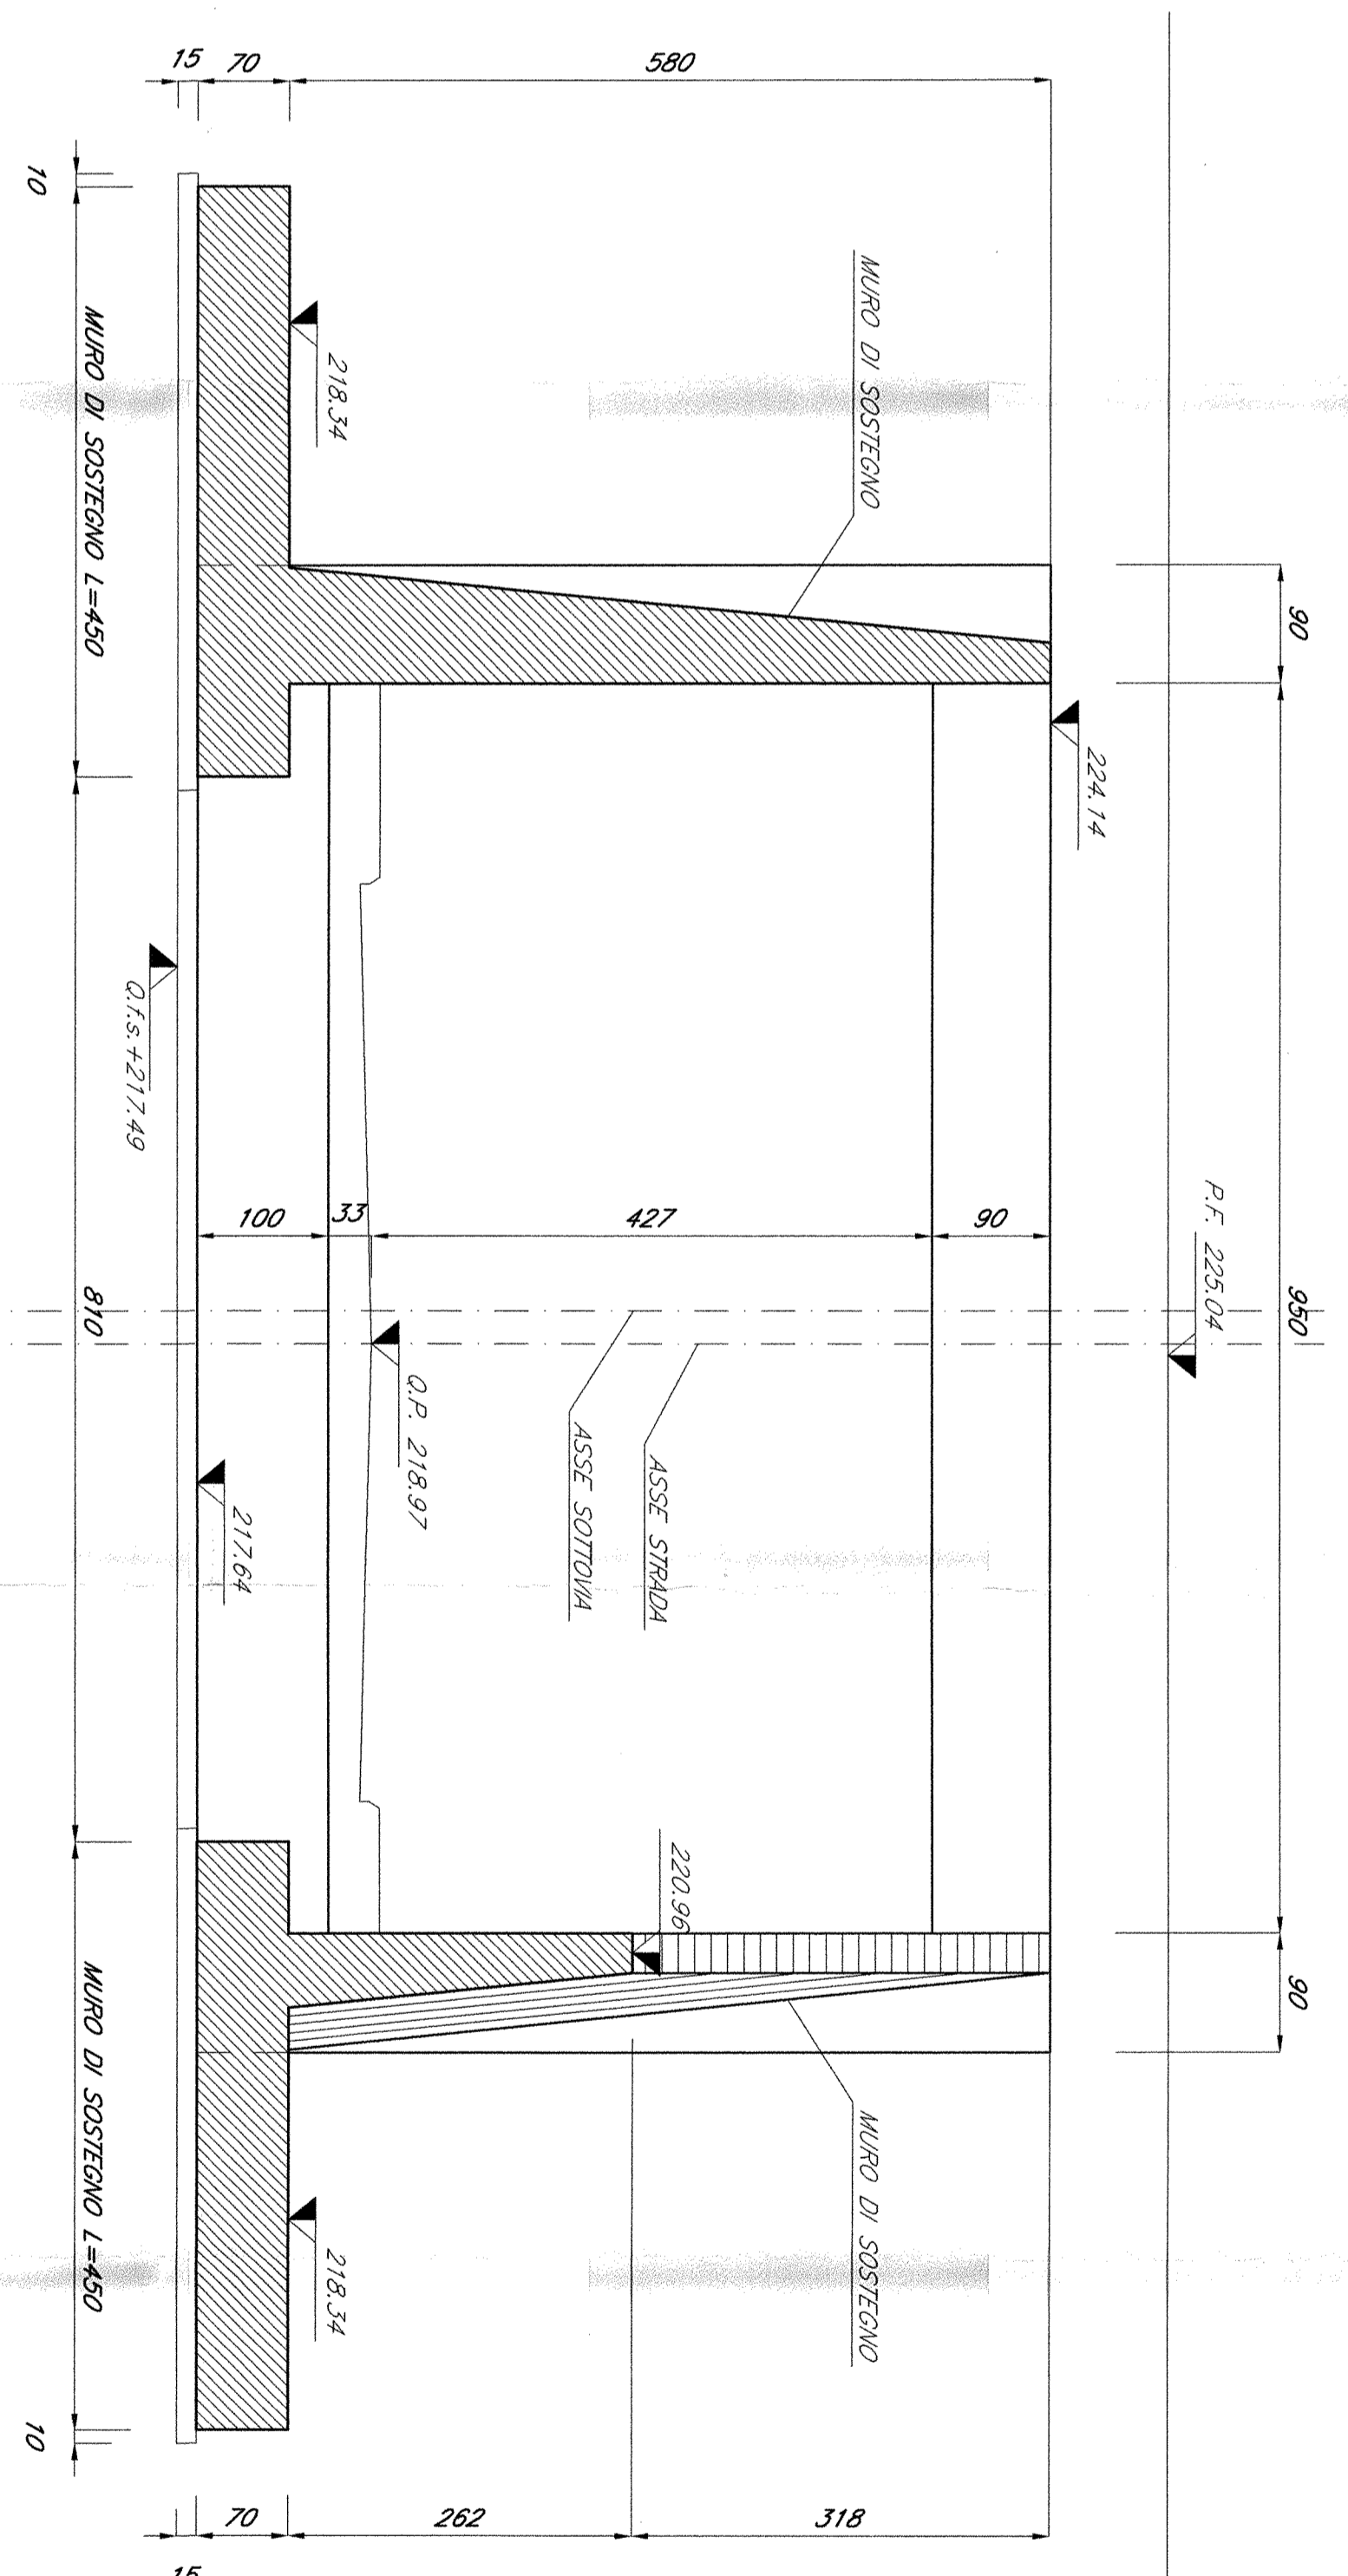

MURI DI SOSTEGNO LATO DESTRO
PROFILO SCALA 1:10

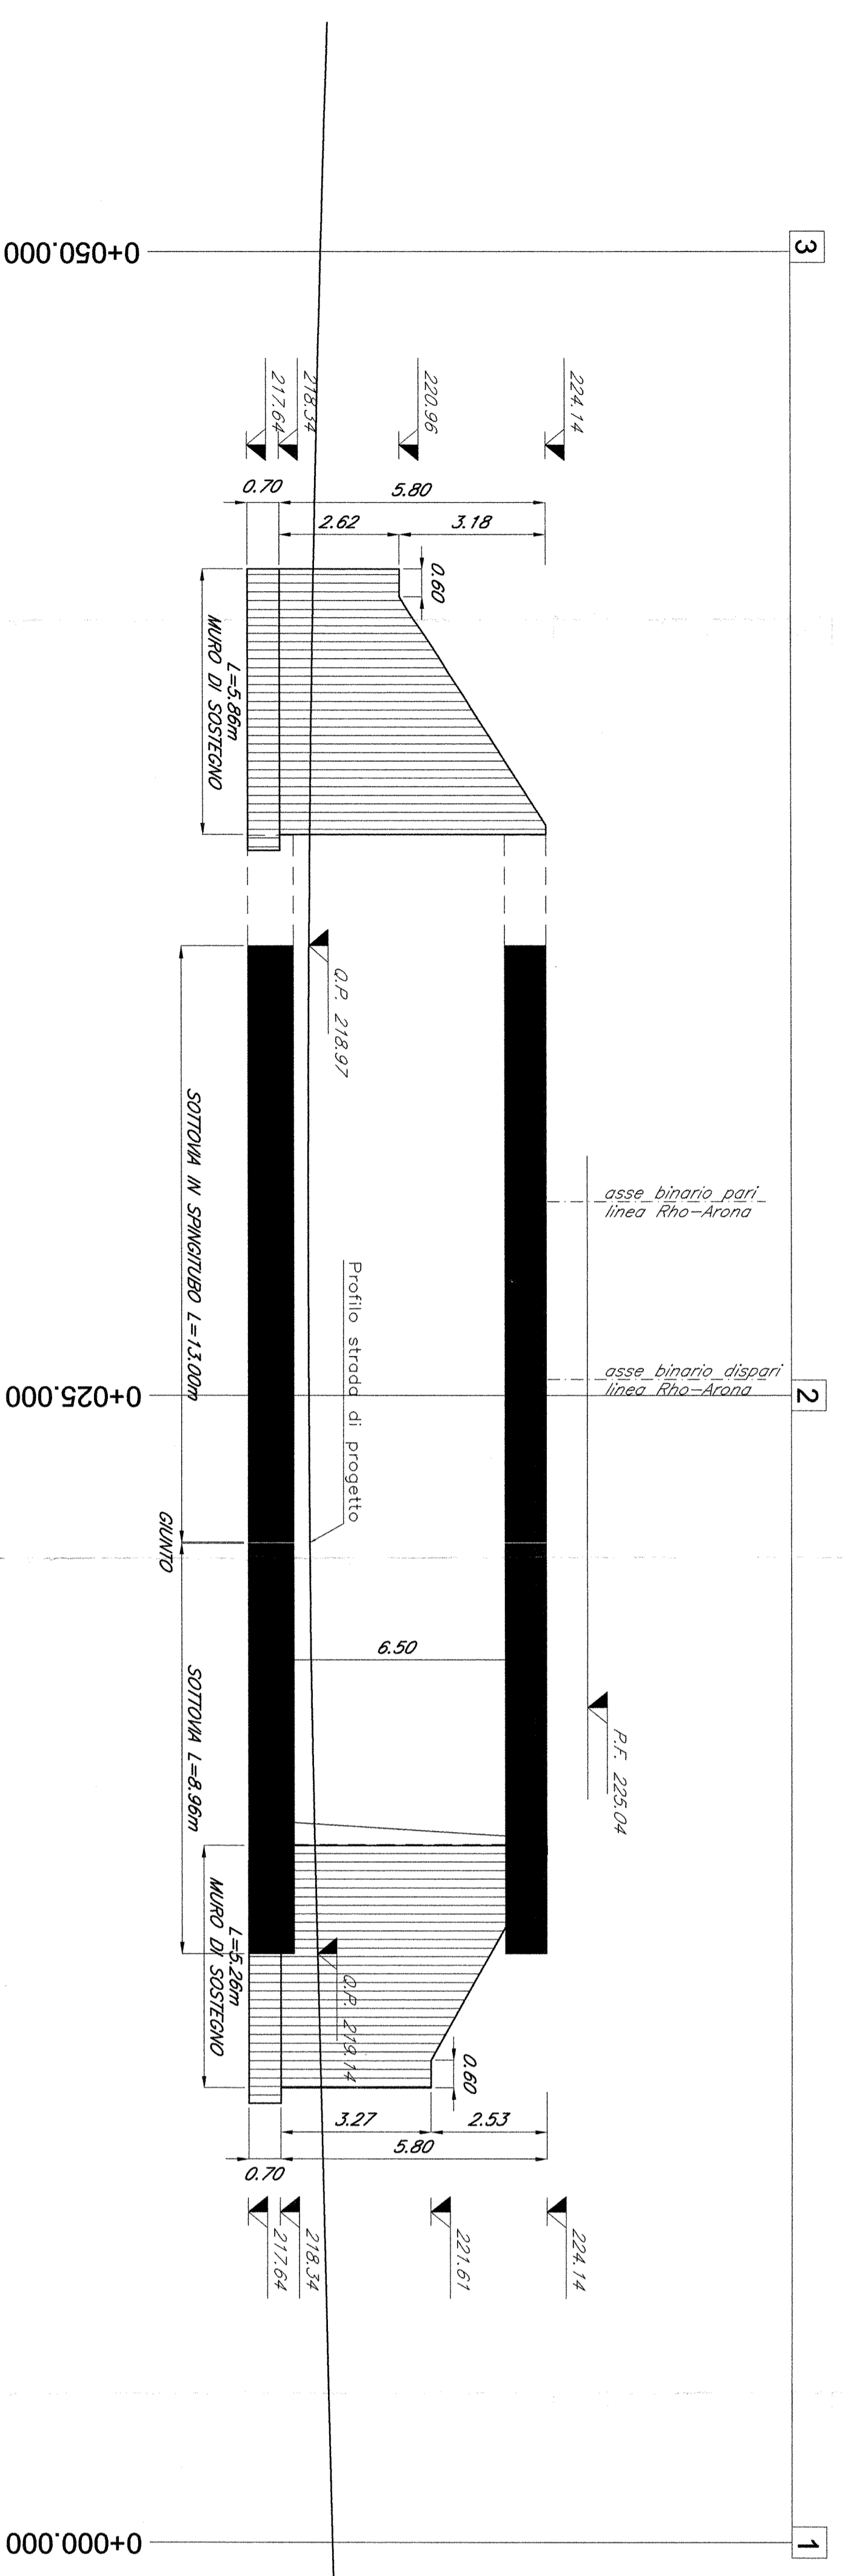

SEZIONE MURI DI SOSTEGNO
Scala 1:50

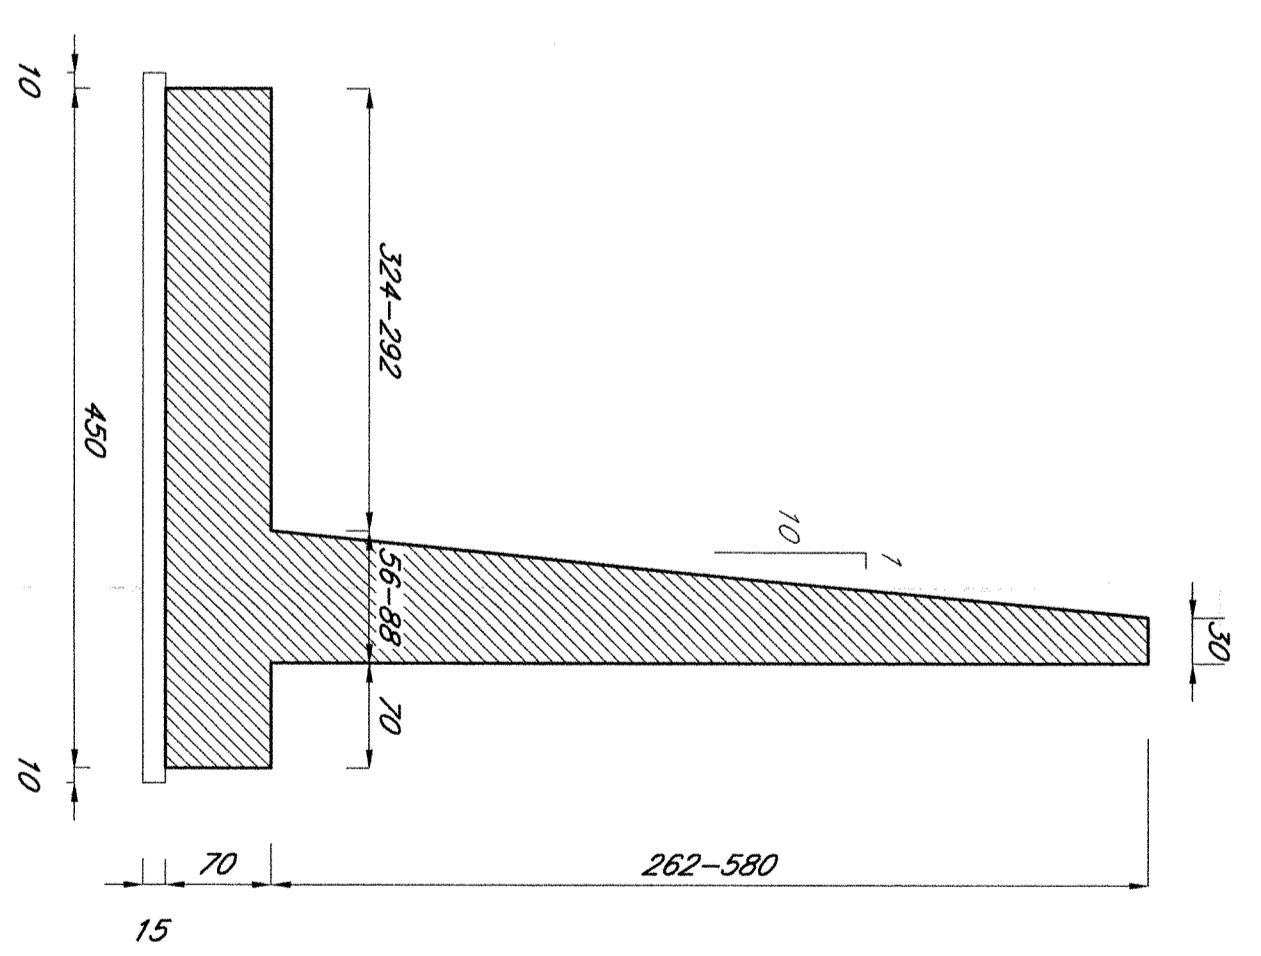

MURI DI SOSTEGNO LATO SINISTRO
PROFILO SCALA 1:10

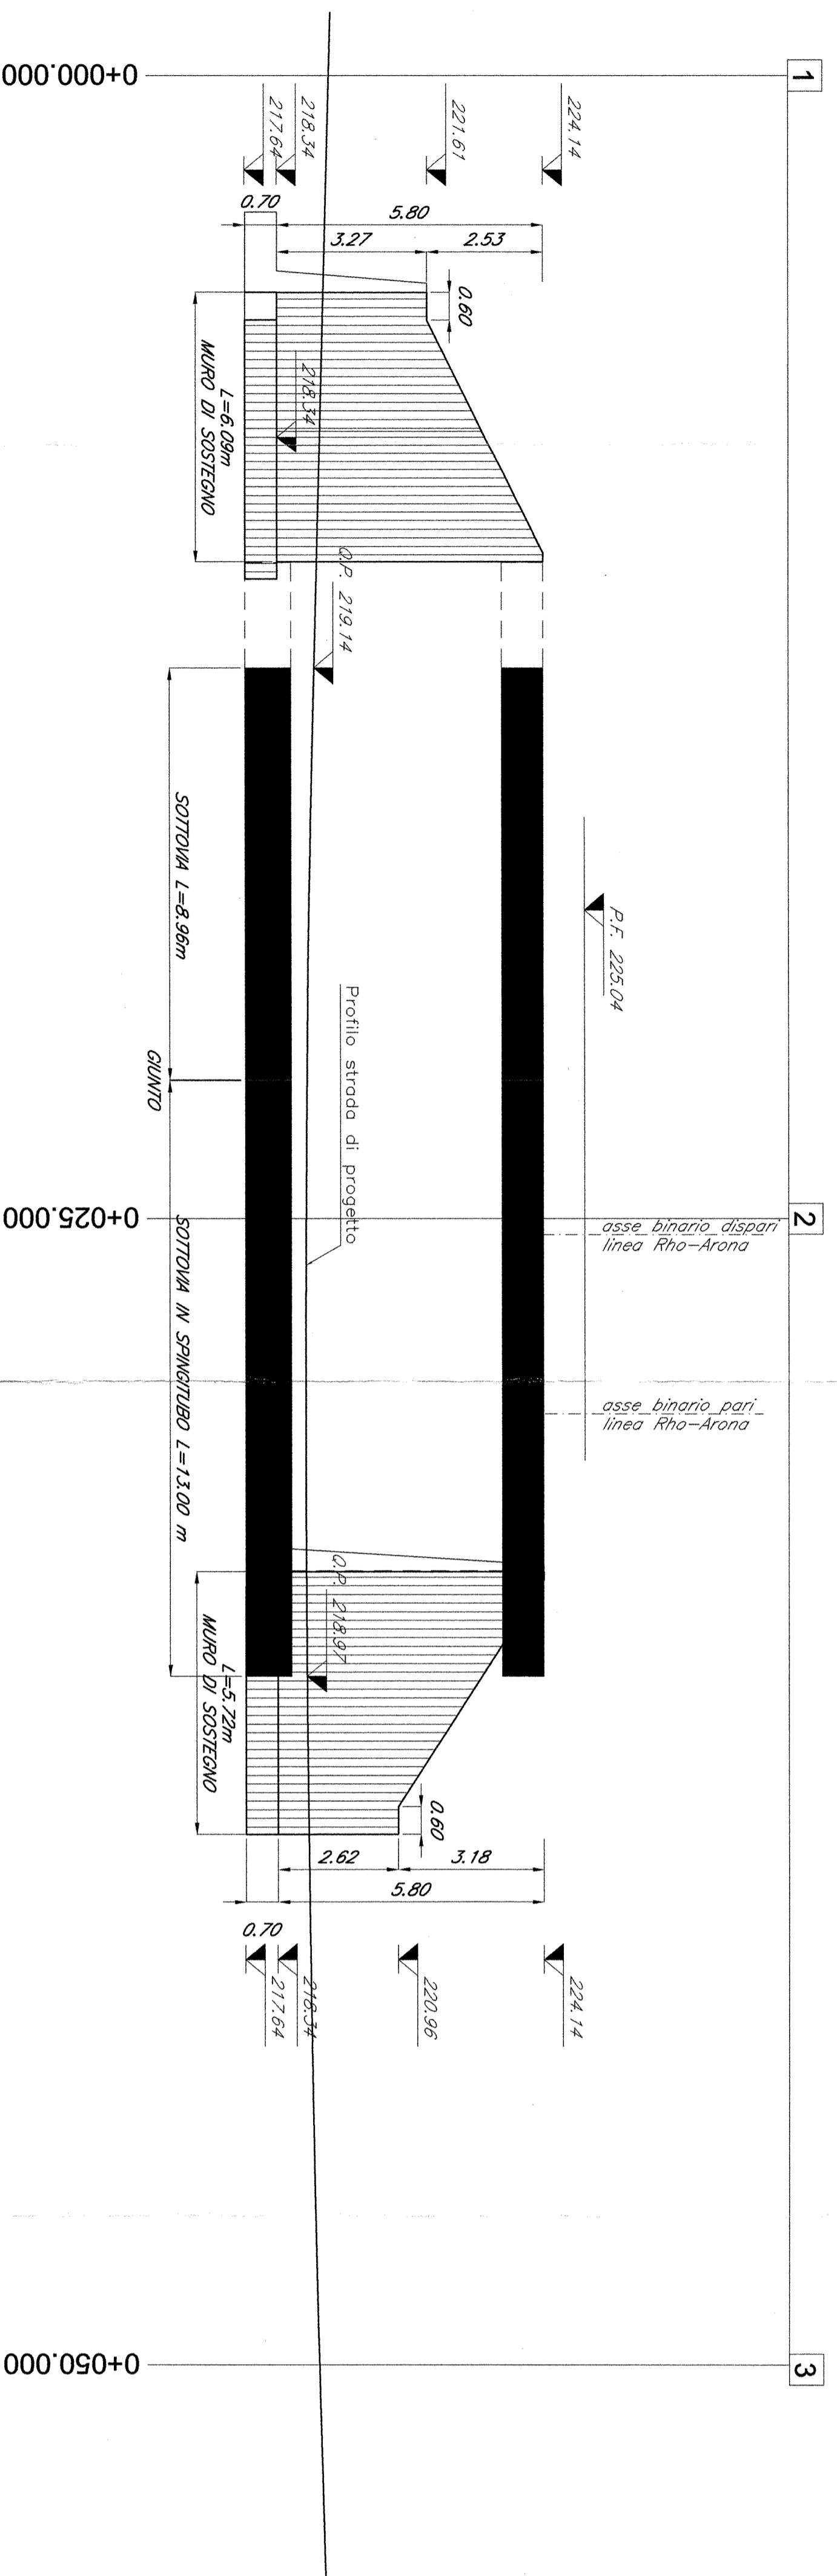








COMITENTE
FRFI
GRUPPO FERROVIE DELLO STATO

PROGETTISTE
ITALFERRA
GRUPPO FERROVIE DELLO STATO

DIREZIONE TECNICA - CENTRO DI PRODUZIONE MILANO
PROGETTO DEFINITIVO PER APPALTO INTEGRATO
POTENZIAMENTO DELLA LINEA RHO-ARONA - TRATTA RHO-GALLARATE
QUADRIPLICAMENTO RHO-PARABIAGO E RACCORDO Y
OPERE PRINCIPALI - CAVALCAFERROVIA
SL21 - Nuovo sottovia di Via B Croce - San Giovanni al km 16+326.40
Carpenteria opera - Tav. 2/2

COMMESSA LOTTO FASE ENTE TIPO DOC OPERA/DIRIZIONE PROG. REV.
MDL1 12 D 26 BB SIL2100 002 A

REVISIONI
A Emisione Esecutiva
