


LEGENDA

	CB - CANTIERE BASE		LINEA FERROVIARIA IN PROGETTO
	CO - CANTIERE OPERATIVO		OPERE IN PROGETTO APPARTENENTI AD ALTRI LOTTI FUNZIONALI
	AT - AREA TECNICA		LINEA FERROVIARIA ESISTENTE
	AS - AREA DI STOCCAGGIO		VIABILITA' PRIMARIA A2 Autostrada del Mediterraneo
	AR - CANTIERE DI ARMAMENTO/ELETTRIFICAZIONE		VIABILITA' PRINCIPALE
	CT - CANTIERE PER ATTREZZAGGIO TECNOLOGICO		VIABILITA' SECONDARIA O LOCALE
	DEMOLIZIONI		PISTA DI CANTIERE
	FRONTE DI AVANZAMENTO IN GALLERIA - SCIAVO TRADIZIONALE		STRADA PODERALE
	FRONTE DI AVANZAMENTO IN GALLERIA - SCIAVO MECCANIZZATO		ACCESSO AI CANTIERI
	DIREZIONI		AREA DI LAVORO
	OPERE IN PROGETTO		AREA DI LAVORO IN GALLERIA
			CORSI D'ACQUA PRINCIPALI

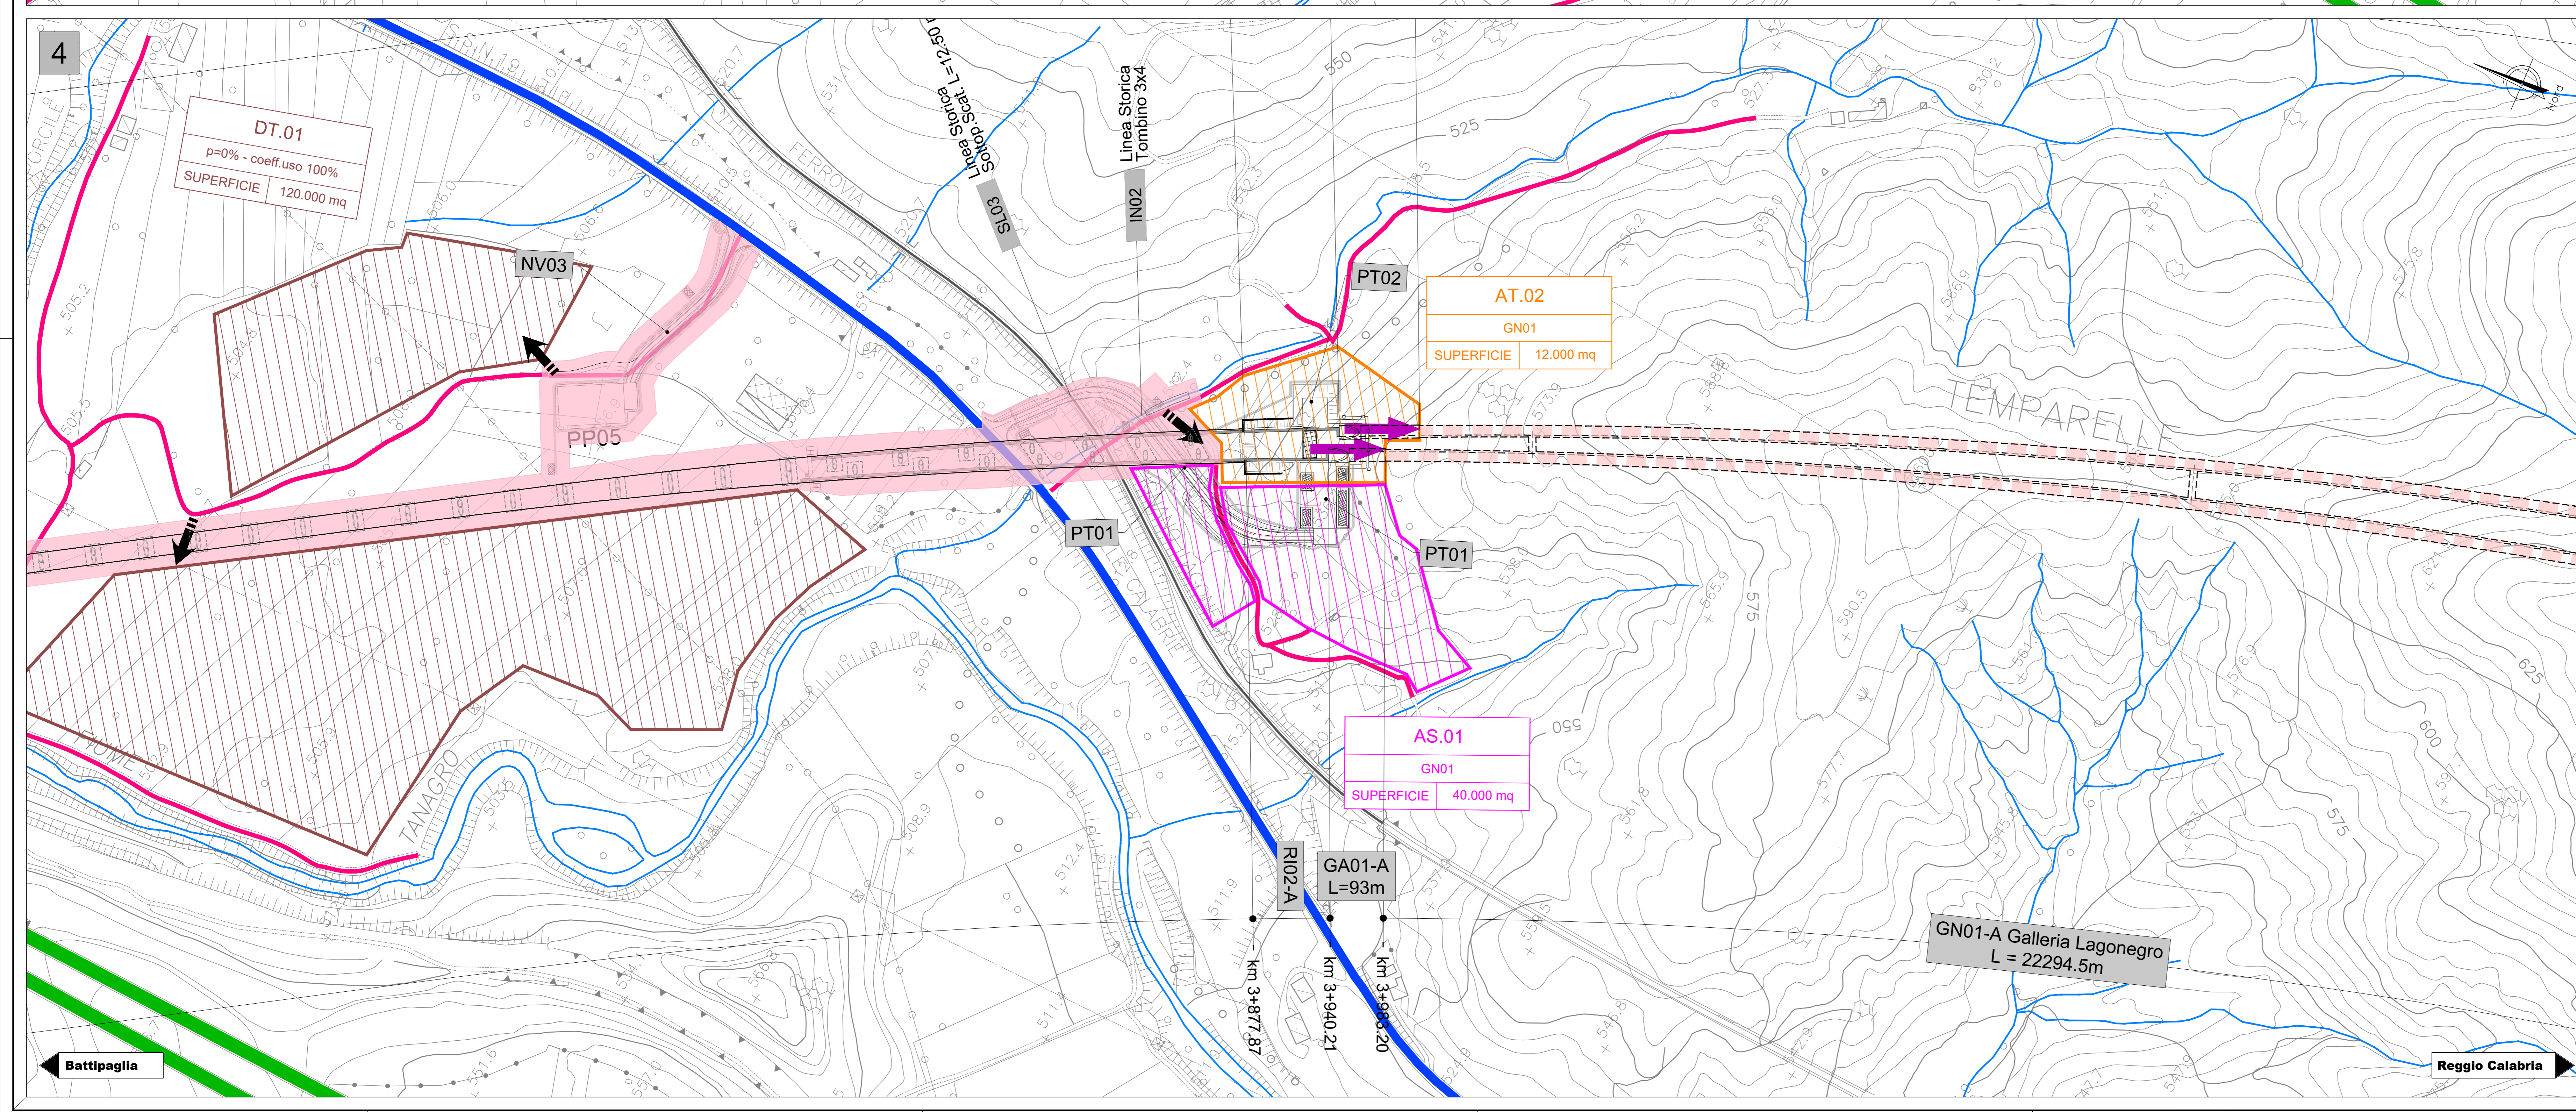

COMMITTENTE: **RFI** RETE FERROVIARIA ITALIANA
GRUPPO FERROVIE DELLO STATO ITALIANE

PROGETTAZIONE: **ITALFER**
INGEGNERIA E ARCHITETTURA

U.O. ARCHITETTURA, AMBIENTE E TERRITORIO - CANTIERIZZAZIONE E INTERFERENZE SOTTOSERVIZI

PROGETTO DI FATTIBILITA' TECNICA ED ECONOMICA

LINEA SALERNO - REGGIO CALABRIA
NUOVA LINEA AV SALERNO - REGGIO CALABRIA
LOTTO 1C BUONPAGLIA - PRAIA
CANTIERIZZAZIONE

Planimetria delle aree di cantiere e relative viabilità di accesso - Tav. 2 di 10

SCALA: 1:2000

COMMESSA	LOTTO	FASE	ENTE	TIPO DOC.	OPERA/DISCIPLINA	PROGR.	REV.
RC2A	C1	R	53	P6	CA0000	002	C

Rev.	Descrizione	Redatto	Data	Verificato	Data	Approvato	Data	Autorizzato Data
A	Emissione esecutive	L. Neri	06-2021	M. Gennaro	06-2021	L. Neri	06-2021	06-2021
B	Emissione esecutive	L. Neri	01-2022	M. Gennaro	01-2022	L. Neri	01-2022	01-2022
C	Emissione esecutive	L. Neri	01-2023	M. Gennaro	01-2023	L. Neri	01-2023	01-2023

File: RC2A.C.1.R.53.P6.CA.00.0.0.002.C n. Elab.: