

CAVE
Cn° IMPIANTI DI APPROVVIGIONAMENTO

Codice	Denominazione	Comune	PROV.	Distanza (km) da baricentro LOTTO 1 C
C1	Detta	Sala Consilina	SA	40
C2	Detta	Montesano sulla Marcellana	SA	39
C3	Starcalcestruzzi	Lauria	PZ	26
C4	Perruolo inerti	Casalbuono	SA	47
C5	Pergola Calcestruzzi	Marsico Nuovo	PZ	76
C6	Inerti Adinolfi	Battipaglia	SA	113
C7	Avallone Calcestruzzi e Inerti	Campagna	SA	100

IMPIANTI DI RECUPERO
Rn° IMPIANTI DI RECUPERO


Codice	Denominazione	Comune	PROV.	CER (**)	Scadenza Autorizzazione	Distanza (km) da baricentro LOTTO 1 C
R1	Calabria Calcestruzzi	Rende	CS	R13: 17.05.04, 17.05.08, 17.09.04	09/12/2025	124
R2	Servizi Ecologici Marchese	Tarsia	CS	R4, R5, R13: 17.05.04, 17.05.08, 17.09.04	18/06/2031	108
R3	Ecology Green	Corigliano Calabro	CS	R5, R13: 17.05.04, 17.05.08, 17.09.04	19/07/2029	118
R4	Detta S.p.A.	Sala Consilina	SA	R5, R13: 17.05.04, 17.05.08, 17.09.04	19/03/2025	40
R5	Detta S.p.A.	Montesano sulla Marcellana	SA	R5: 17.03.02, 17.05.04, 17.05.08, 17.09.04	28/11/2033	39
R6	Mastromarino Antonio	Eboli	SA	R5, R12, R13: 17.03.02, 17.05.04, 17.05.08, 17.09.04	29/01/2027	110
R7	Co BR S.p.A.	Polta	SA	R5, R13: 17.03.02, 17.05.04, 17.05.08, 17.09.04	17/03/2034	62
R8	Jonica Lavori	Corigliano Calabro	CS	R5, R13: 17.05.08, 17.09.04	12/04/2031	125
R9	Ditta Crisci	Moliterno	PZ	R5, R13: 17.03.02, 17.05.04, 17.05.08, 17.09.04	25/08/2024	42
R10	Avallone Calcestruzzi e Inerti	Campagna	SA	R5: 17.03.02, 17.05.04, 17.05.08, 17.09.04	24/03/2033	100

DISCARICHE
Dn° DISCARICHE INERTI

Codice	Denominazione	Comune	PROV.	CER (**)	Scadenza Autorizzazione	Distanza (km) da baricentro LOTTO 1 C
D1	Calabra Maceri S.p.A.	Rende	CS	D13, D15: 17.05.04	07/05/2026	137
D2	Ditta Crisci	Moliterno	PZ	D1: 17.03.02, 17.05.04, 17.05.08, 17.09.04	26/08/2024	42
D3	Ecology Green	Corigliano Calabro	CS	D13, D15: 17.03.02, 17.05.04, 17.05.08, 17.09.04	19/07/2029	118
D4	Servizi Ecologici Marchese	Tarsia	CS	D15: 17.05.04, 17.05.08, 17.09.04	18/06/2031	108
D5	Calcestruzzo Favullo	Lavello	PZ	D1: 17.03.02, 17.05.04, 17.05.08, 17.09.04	13/05/2033	178
D6	Ambiente S.p.A.	San Vitaliano	NA	D13, D14, D15: 17.03.02, 17.05.04, 17.05.08, 17.09.04	08/03/2022 in fase di rinnovo	179

DISCARICHE PER NON PERICOLOSI
Dn° DISCARICHE RIFIUTI NON PERICOLOSI

Codice	Denominazione	Comune	PROV.	CER (**)	Scadenza Autorizzazione	Distanza (km) da baricentro LOTTO 1 C
D7	Ecology Green	Corigliano Calabro	CS	D13, D15: 17.03.02, 17.05.04, 17.05.08, 17.09.04, 19.13.02	19/07/2029	118
D8	Servizi Ecologici Marchese	Tarsia	CS	D15: 17.05.04, 17.05.08, 17.09.04, 19.13.02	18/06/2031	108
D9	Sematof S.r.l.	Guardia Perticara	PZ	D13, D15: 17.03.02, 17.05.04, 17.05.08, 17.09.04, 19.13.02	26/05/2024	79
D10	B.Energy S.p.A.	San Vitaliano	NA	D13, D15: 17.05.04, 17.09.04, 19.13.02	21/12/2024	179
D11	Tortora Vittorio S.r.l.	Nocera Inferiore	SA	D13, D15: 17.05.04, 17.09.04, 19.13.02	09/02/2028	153
D12	IFRAT S.r.l.	Ottaviano	NA	D13, D15: 17.05.04, 17.09.04	07/07/2027	171

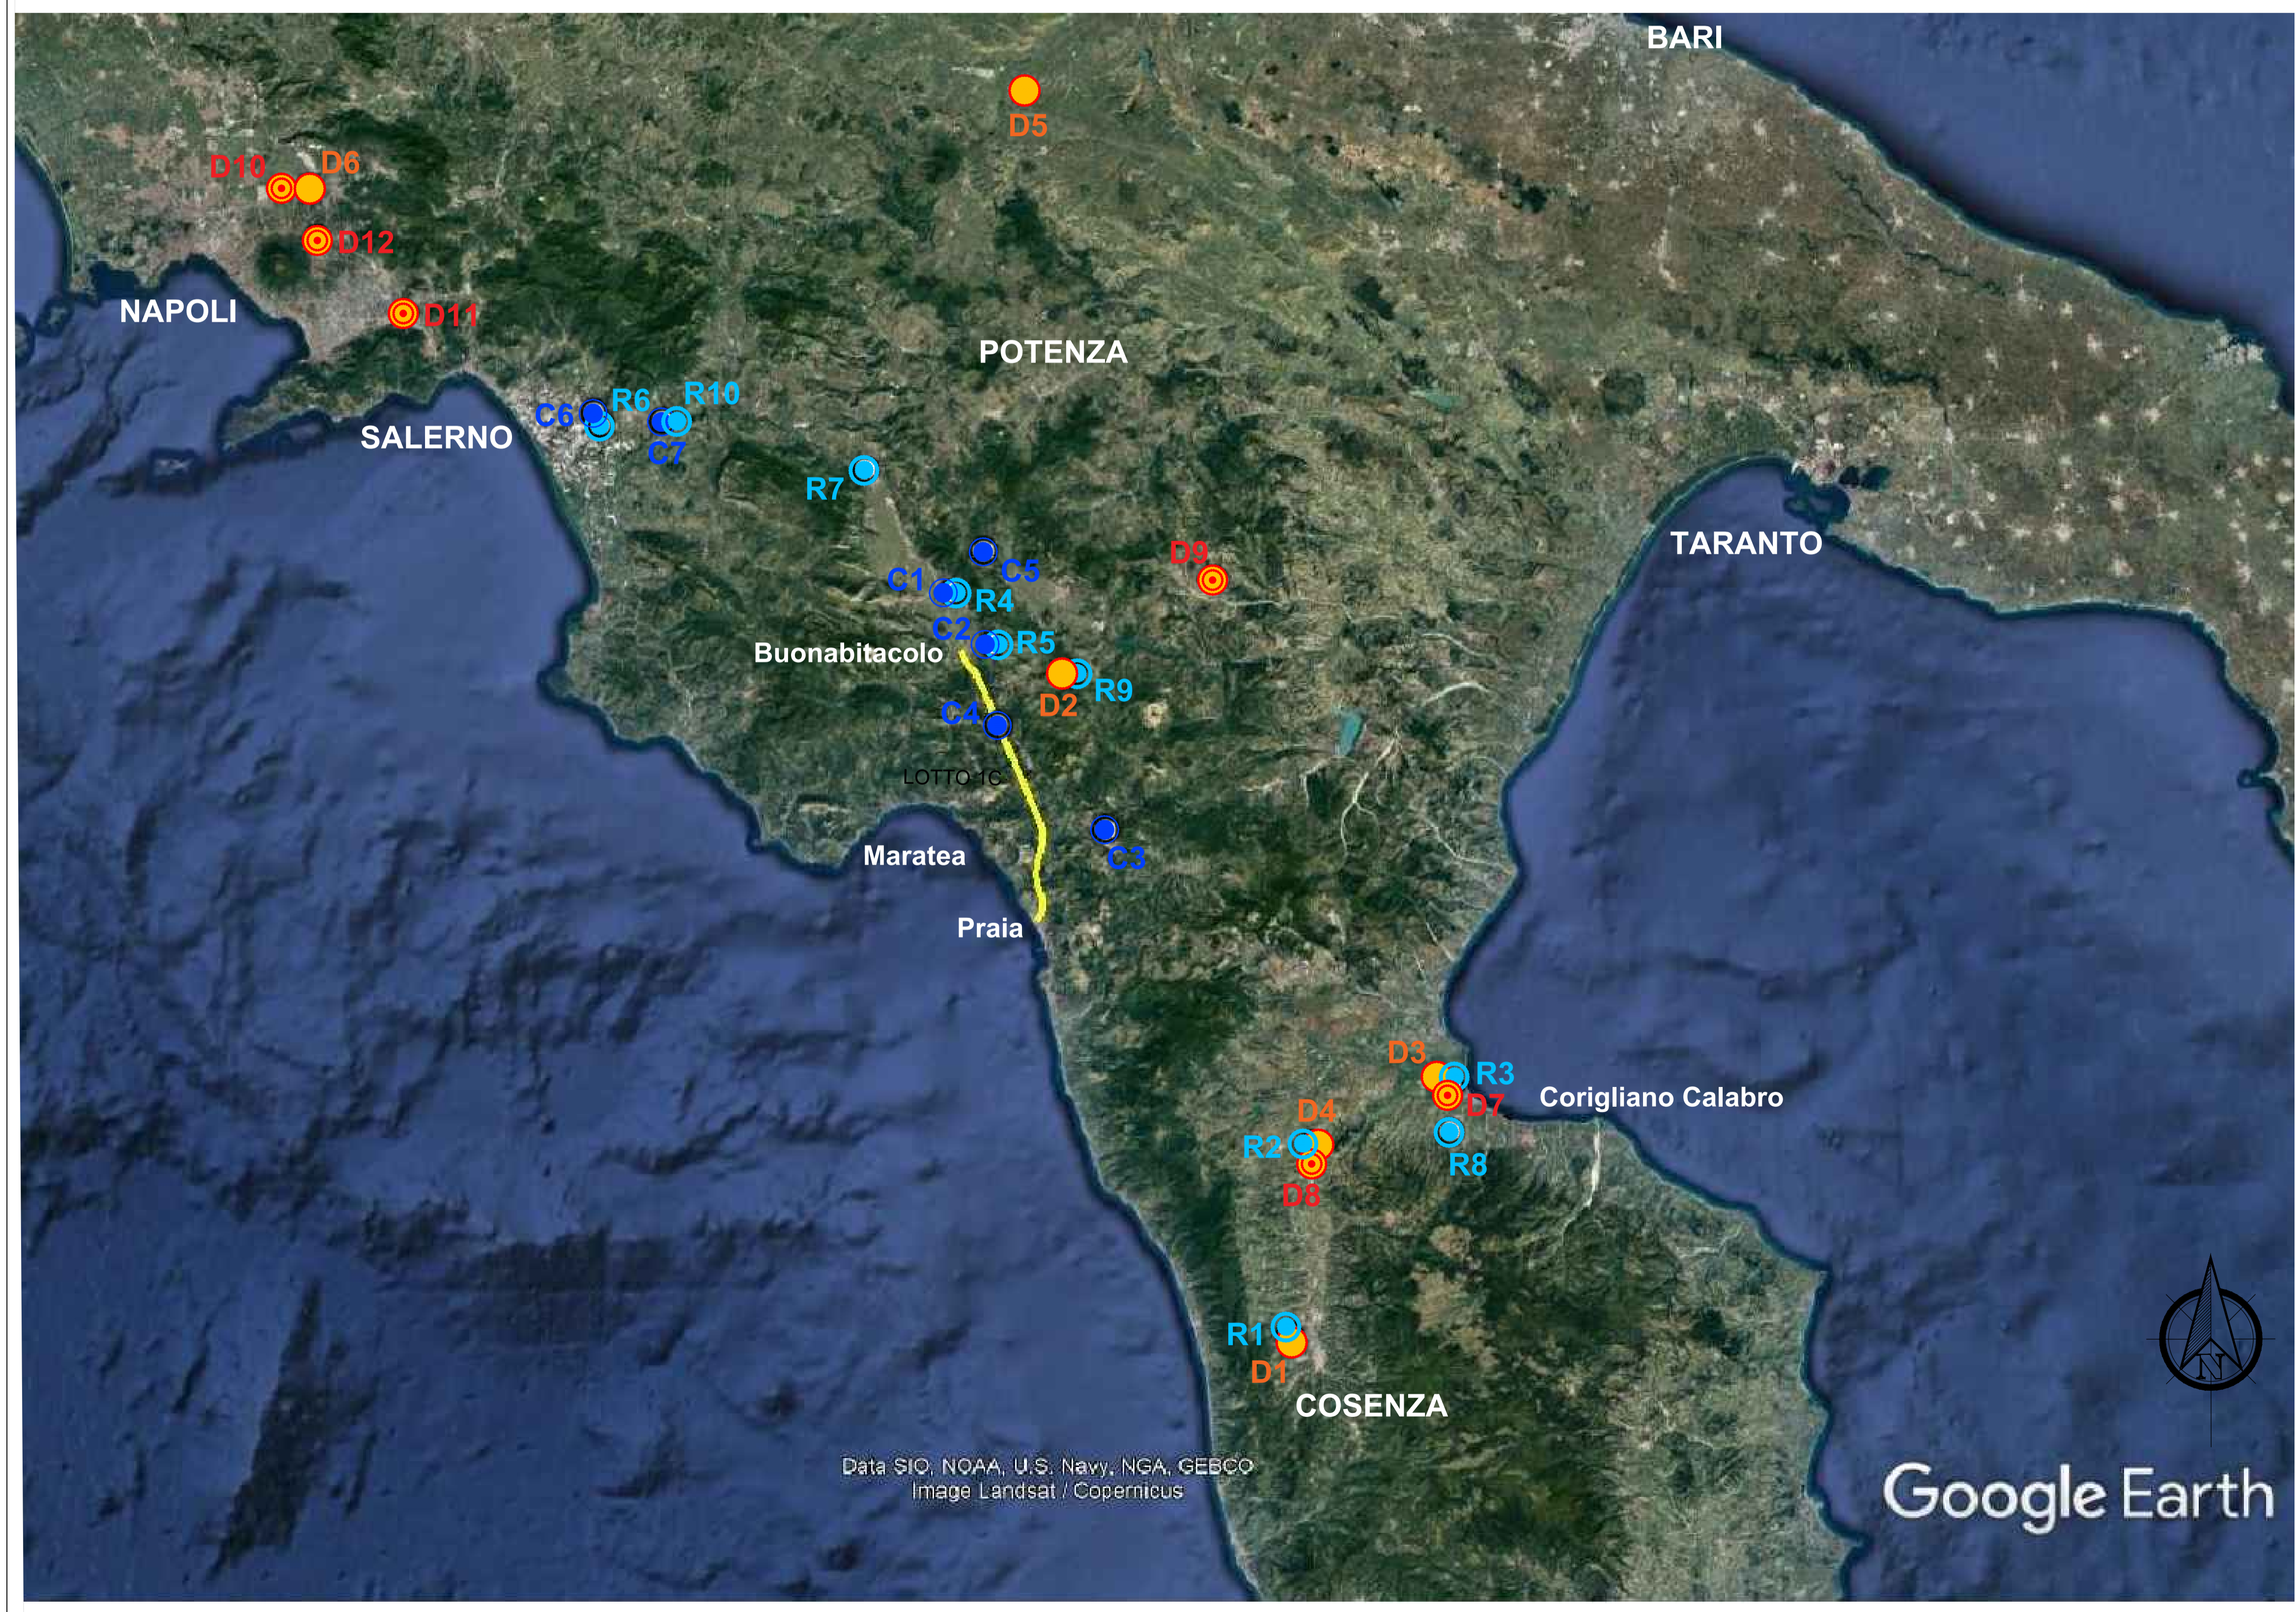

LEGENDA: AREA DI INTERVENTO - LOTTO 1C - Buonabitacolo-Praia

COMMITTENTE:

PROGETTAZIONE:

S.O. INGEGNERIA AMBIENTALE E DEL TERRITORIO

PROGETTO DI FATTIBILITA' TECNICA ED ECONOMICA

LINEA SALERNO - REGGIO CALABRIA
NUOVA LINEA AV SALERNO - REGGIO CALABRIA
LOTTO 1 BATTIPAGLIA - PRAIA
LOTTO 1C BUONABITACOLO-PRAIA

SITI DI APPROVVIGIONAMENTO E SMALTIMENTO
Corografia individuazione siti di approvvigionamento e smaltimento

SCALA: 1:150.000

COMMESSA LOTTO FASE ENTE TIPO DOC. OPERA/DISCIPLINA PROGR. REV.

RC2A C1 R 69 CZ CA0000 001 C

Rev.	Descrizione	Redatto	Data	Verificato	Data	Approvato	Data	Autorizzato Data
A	Emissione Esecutiva	ATI Sintagma - Ambiente MPA - Tunnel Consult - F. Tamburini	Dicembre 2021	F. Amorizzi	Dicembre 2021	L. D'Amore	Dicembre 2021	S. Pizzolati Luglio 2022
B	Emissione Esecutiva	ATI Sintagma - Ambiente MPA - Tunnel Consult - F. Tamburini	Gennaio 2022	F. Amorizzi	Gennaio 2022	L. D'Amore	Gennaio 2022	ITALFER S.p.A. Luglio 2022 n. 25827 rev. A
C	Emissione Esecutiva	ATI Sintagma - Ambiente MPA - Tunnel Consult - F. Tamburini	Luglio 2023	A.De Lucia R. Amodeo & Torrò	Luglio 2023	L. D'Amore	Luglio 2023	ITALFER S.p.A. Luglio 2023 n. 25827 rev. A

Filiale: RC2AC1R69CZCA0000001C n. Elab.: