




FASE 1

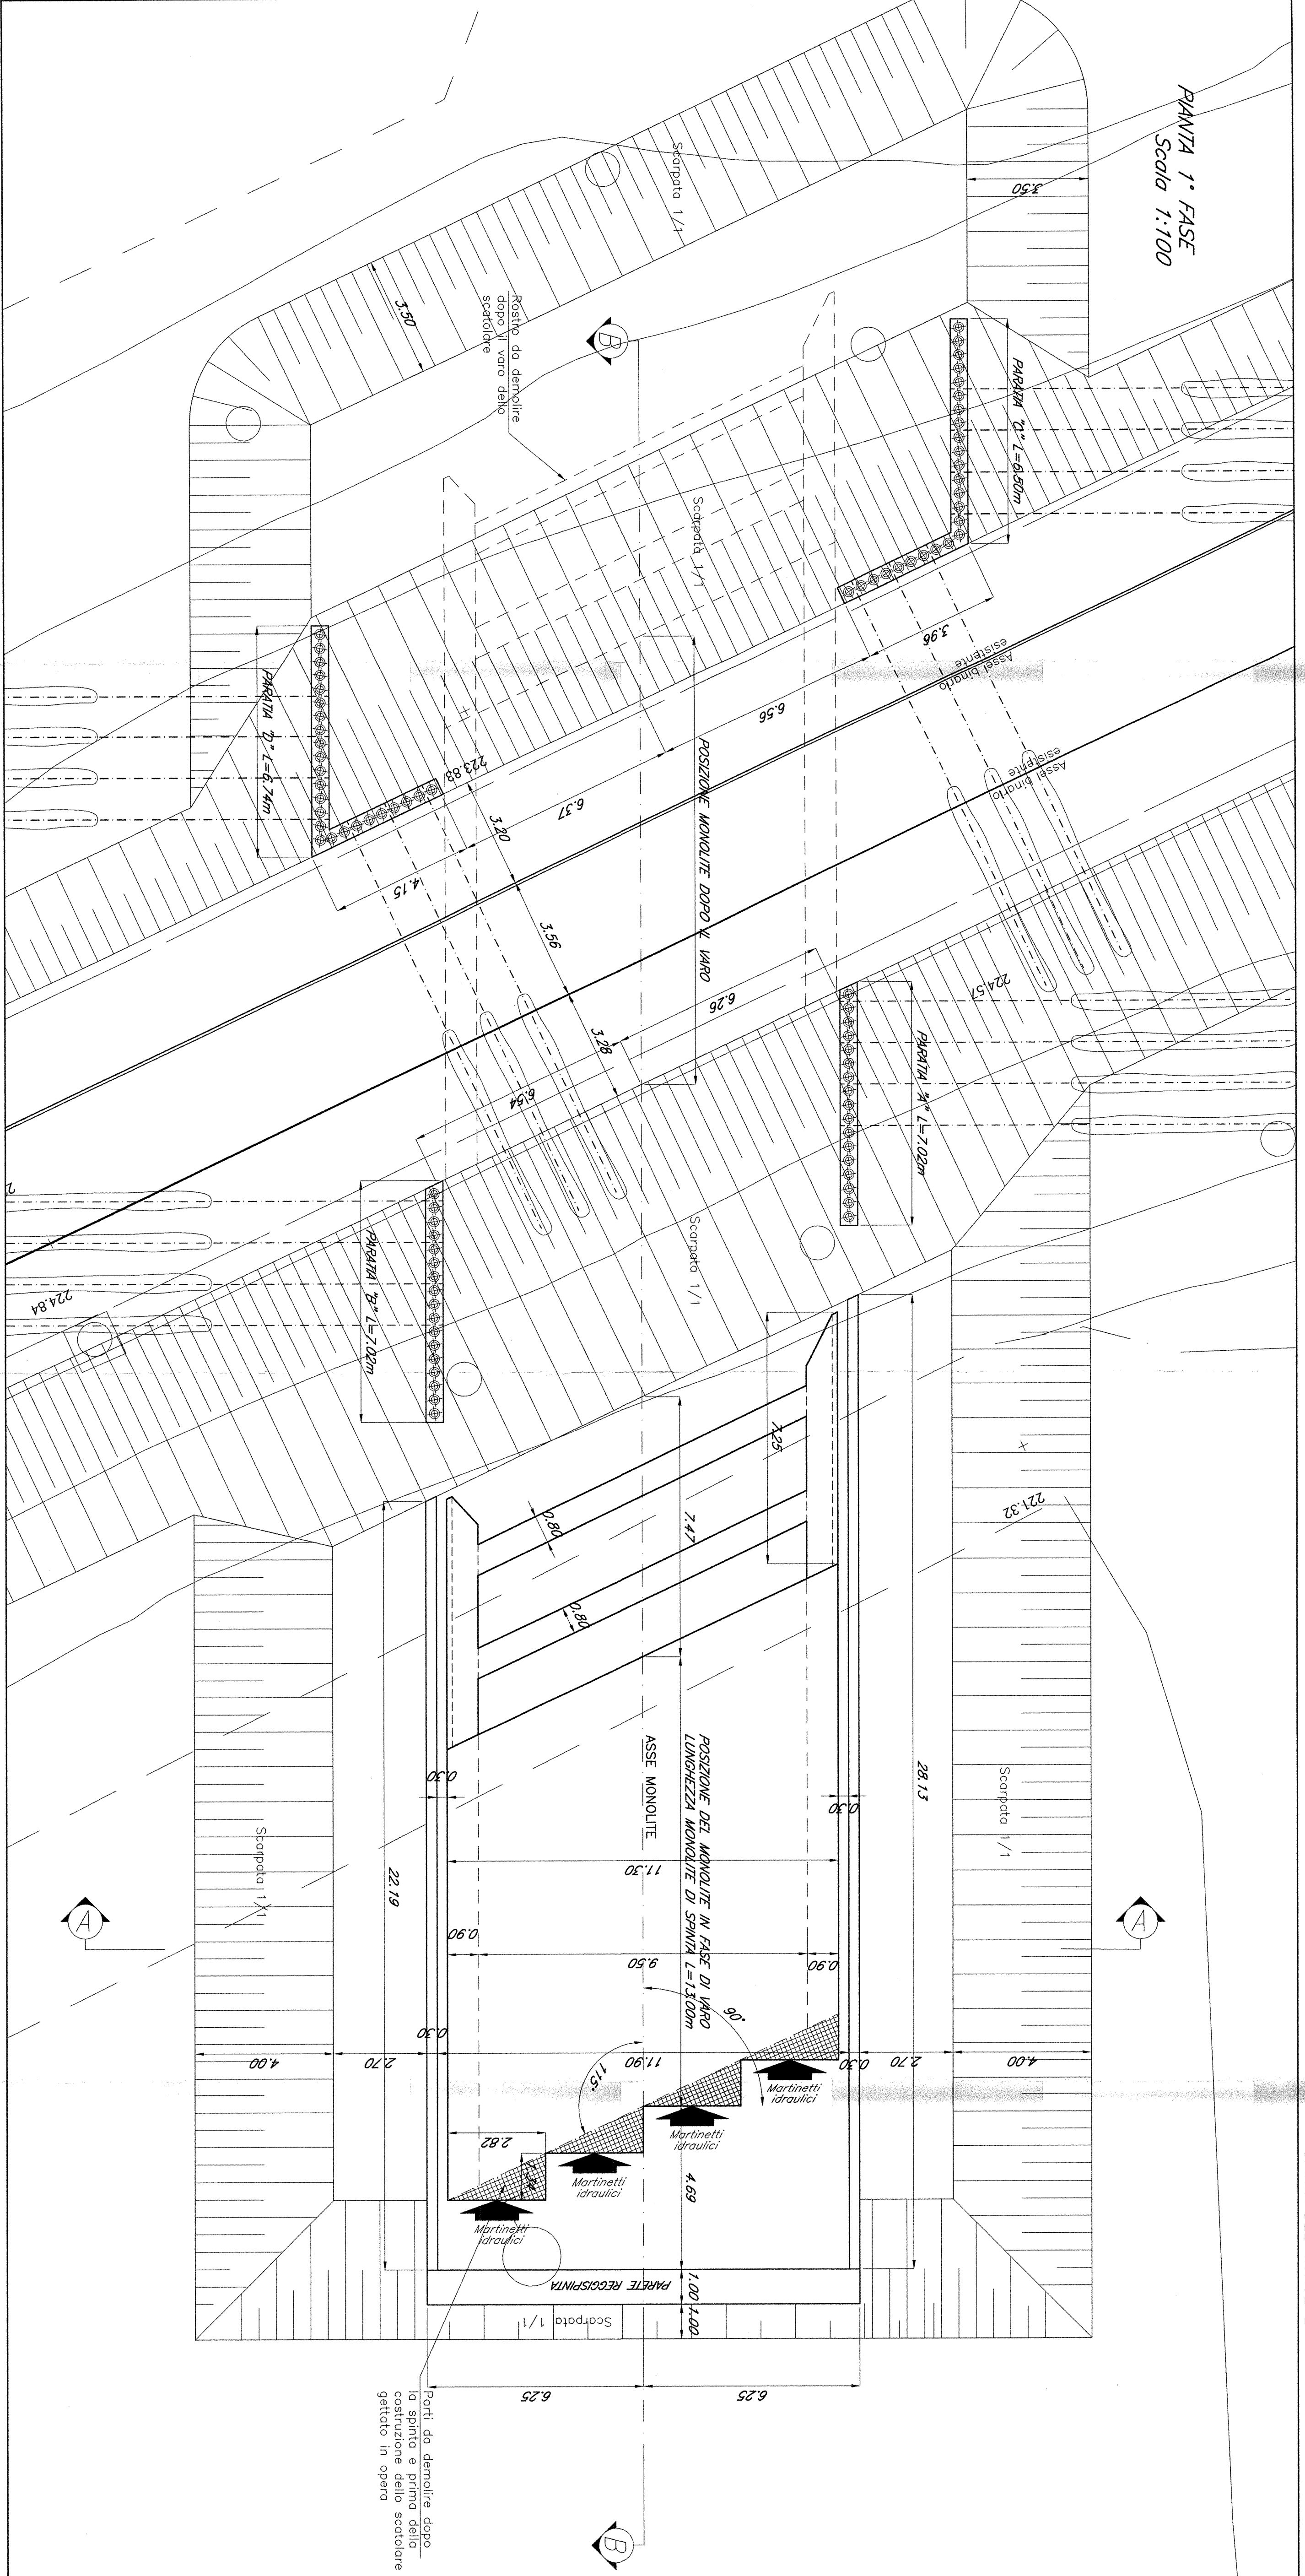


FASE 2

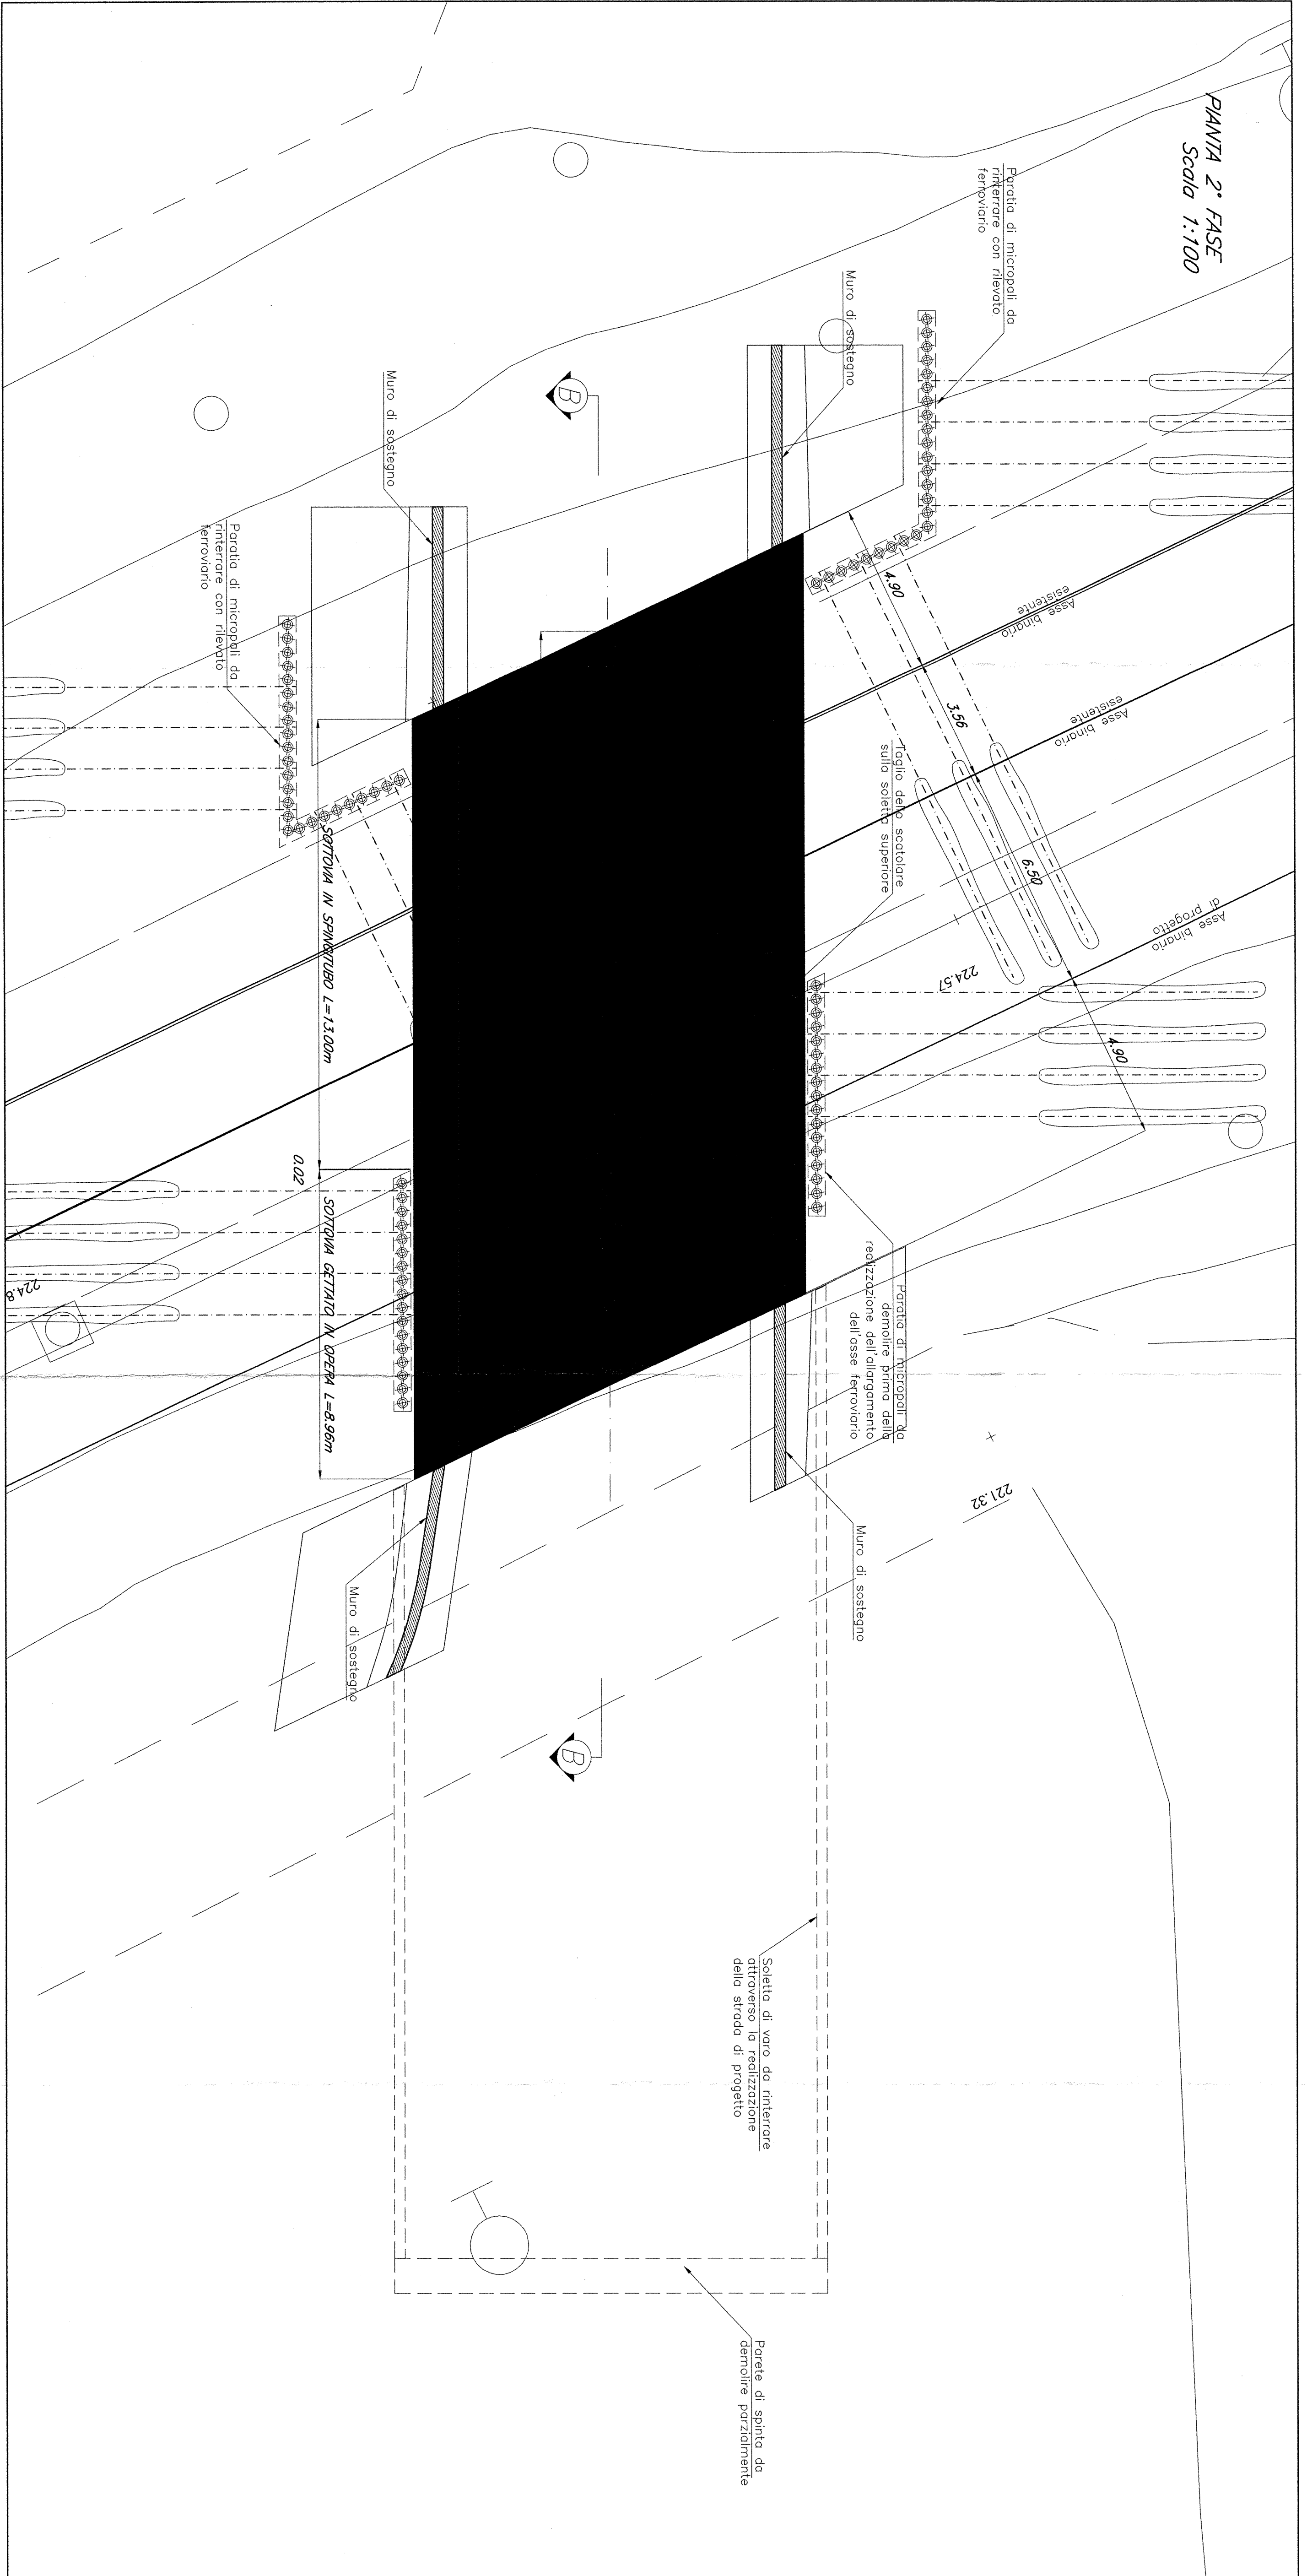

SEZIONE LONGITUDINALE B-B - 1ª FASE
 SCALA 1:100

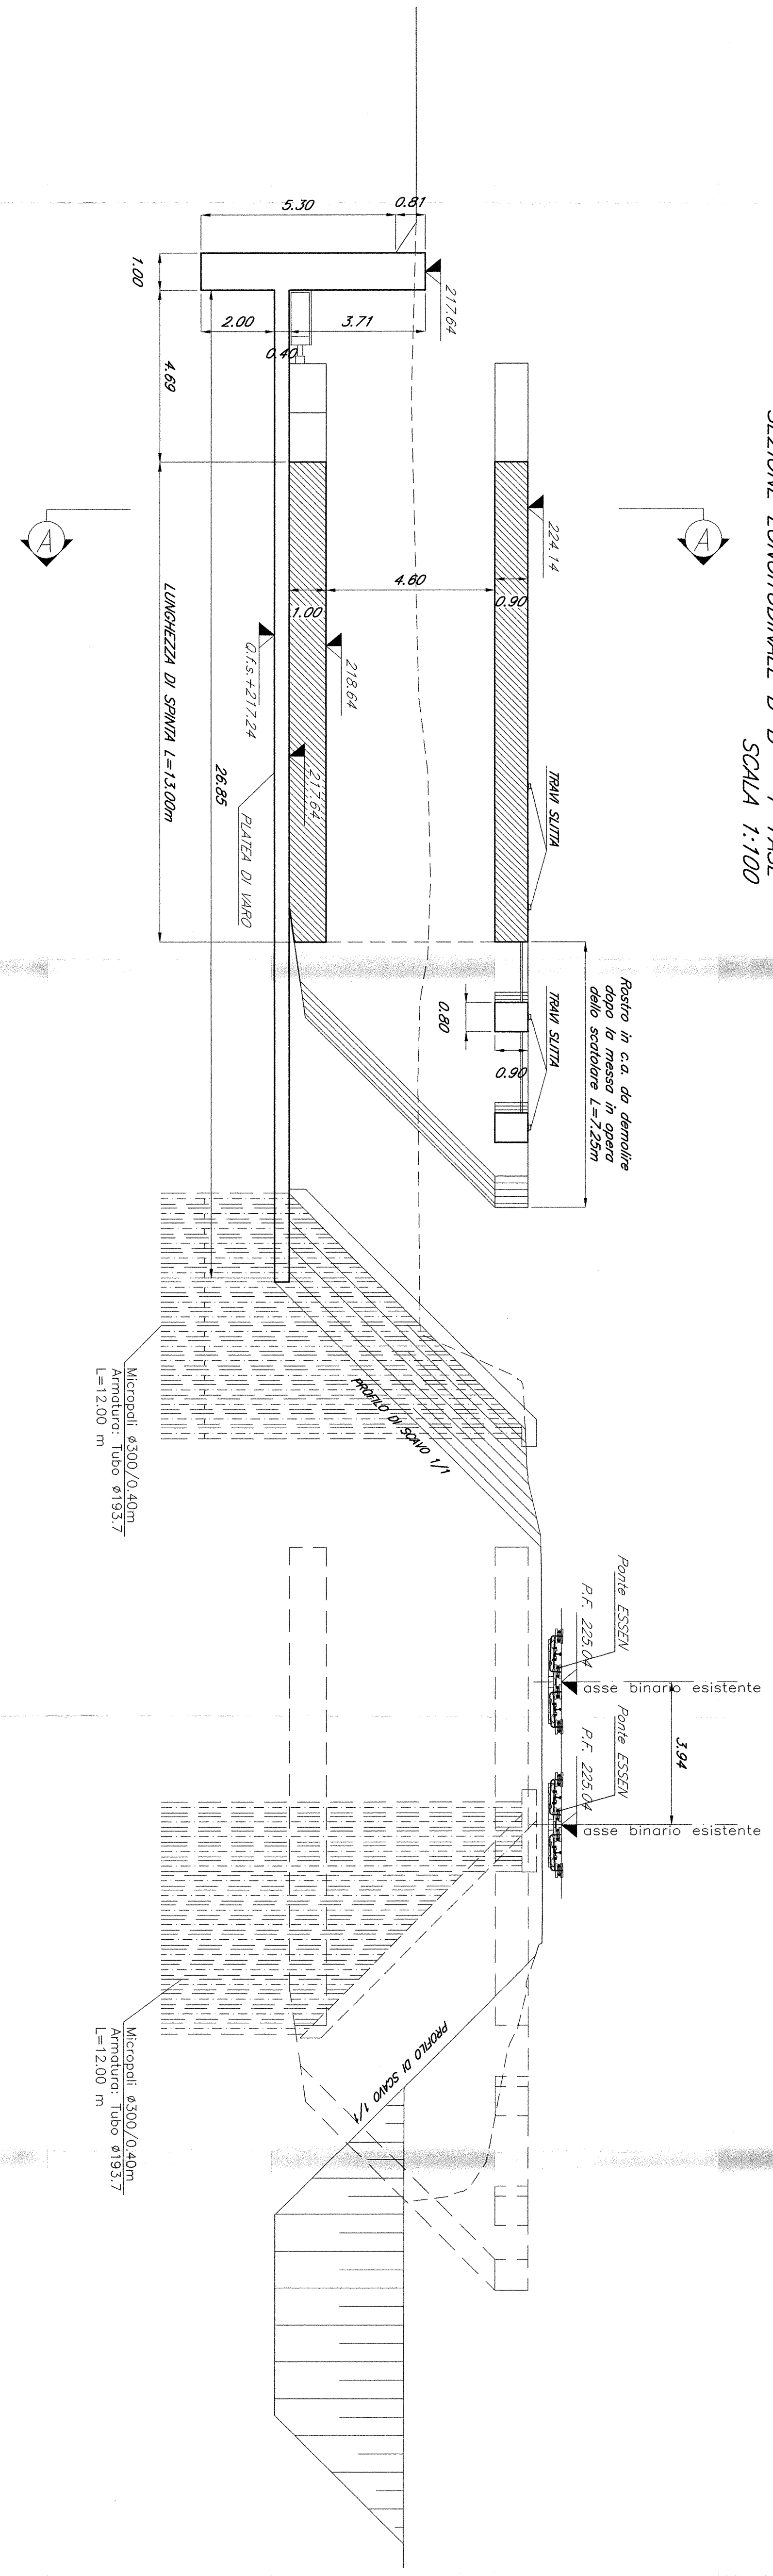

SEZIONE LONGITUDINALE B-B - 2ª FASE
 SCALA 1:100

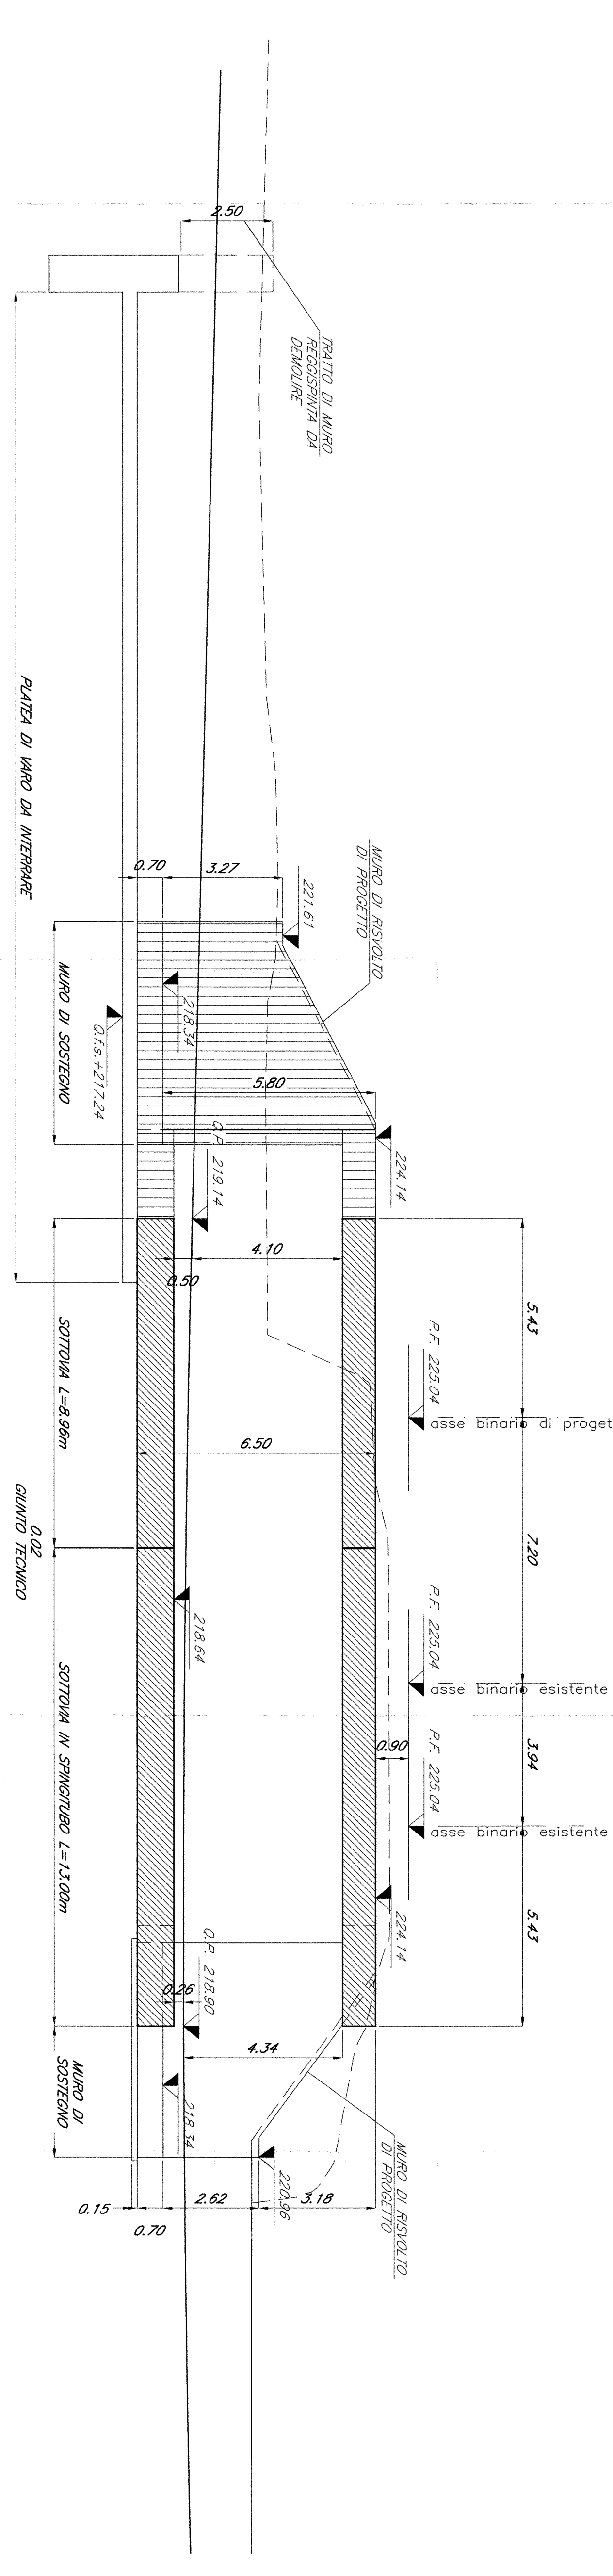

SEZIONE TRASVERSALE A-A MONOLITE DI SPINA
 SCALA 1:50

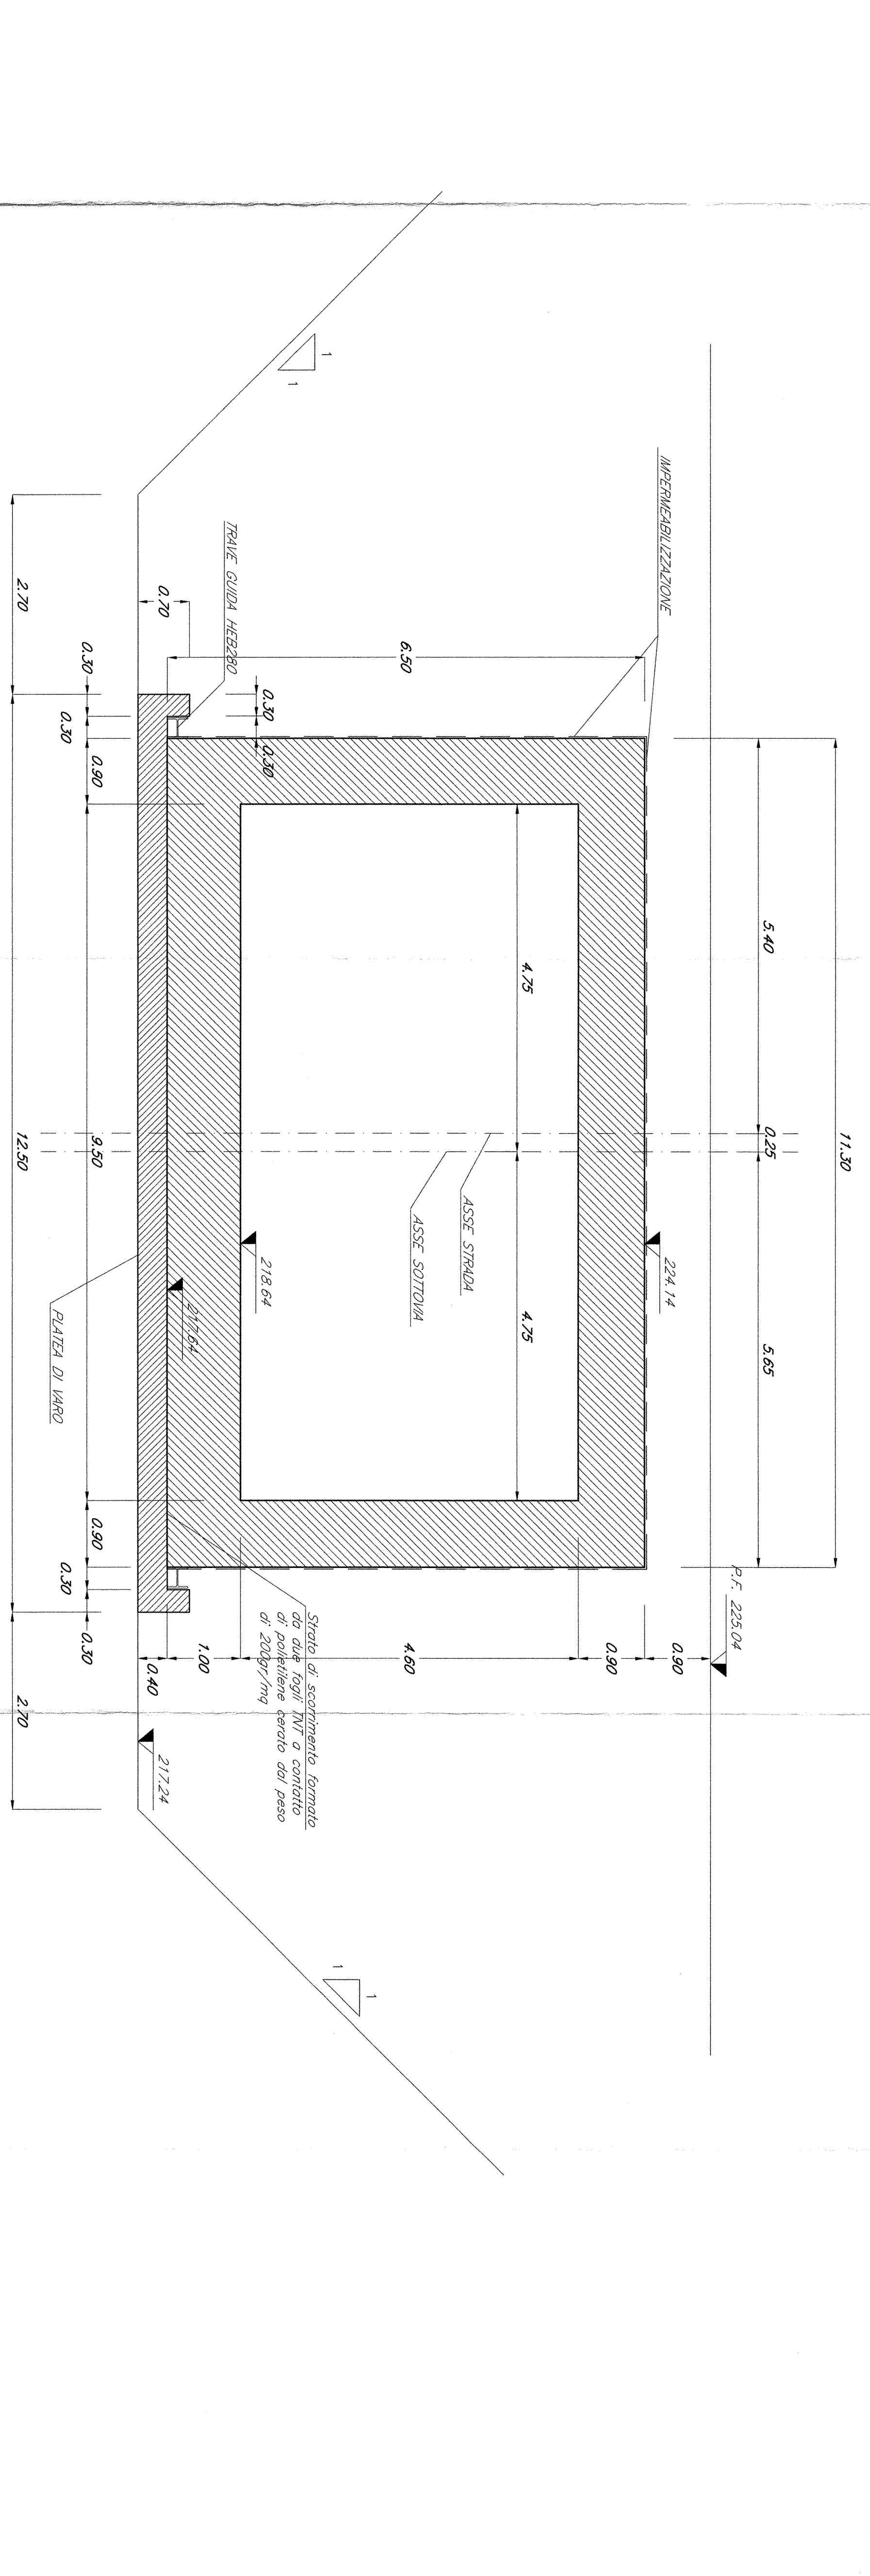








COMITANTE
SRF
 Gruppo Ferrovie dello Stato

PROGETTAZIONE
SRF
 Gruppo Ferrovie dello Stato

DIREZIONE TECNICA - CENTRO DI PRODUZIONE MILANO
PROGETTO DEFINITIVO PER APPALTO INTEGRATO
QUADRIPLICAMENTO RHO-PARABIAICO E RACCORDO Y

OPERE PRINCIPALI - SOTTOVIA E SOTTOPASSI
 SL21 - Nuovo sottovia di Via B Croce - San Giovanni al km 18+326.40
 Fasi realizzative e opere provvisori - Tav. 1/2

SCALA:
 VBI

CONFERMA LOTTO FASE DATE TIPOLOG. OPERAZIONE PROGR. REV.
MDL1 12 D 26 PA SL2100 002 A

REDAZIONE
 Autore: [Signature]
 Disegnatore: [Signature]
 Verificatore: [Signature]
 Approvatore: [Signature]

ITALFER
 Gruppo Ferrovie dello Stato