




PROFILO LONGITUDINALE
SCALA 1:200
BINARIO DISPARI
GA04-B

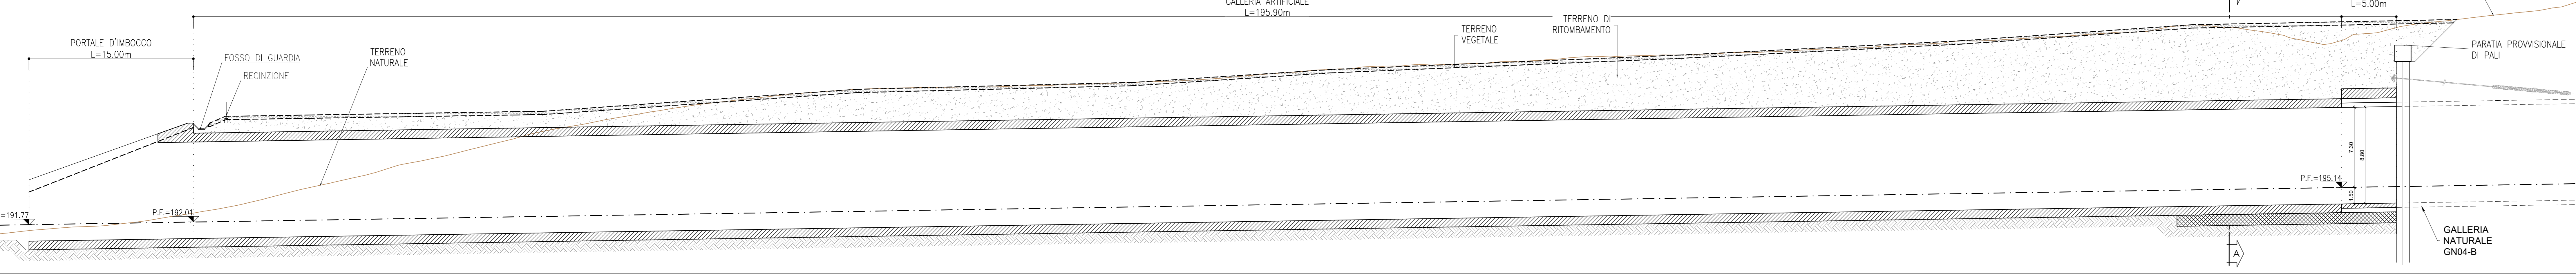


PLANIMETRIA
SCALA 1:200

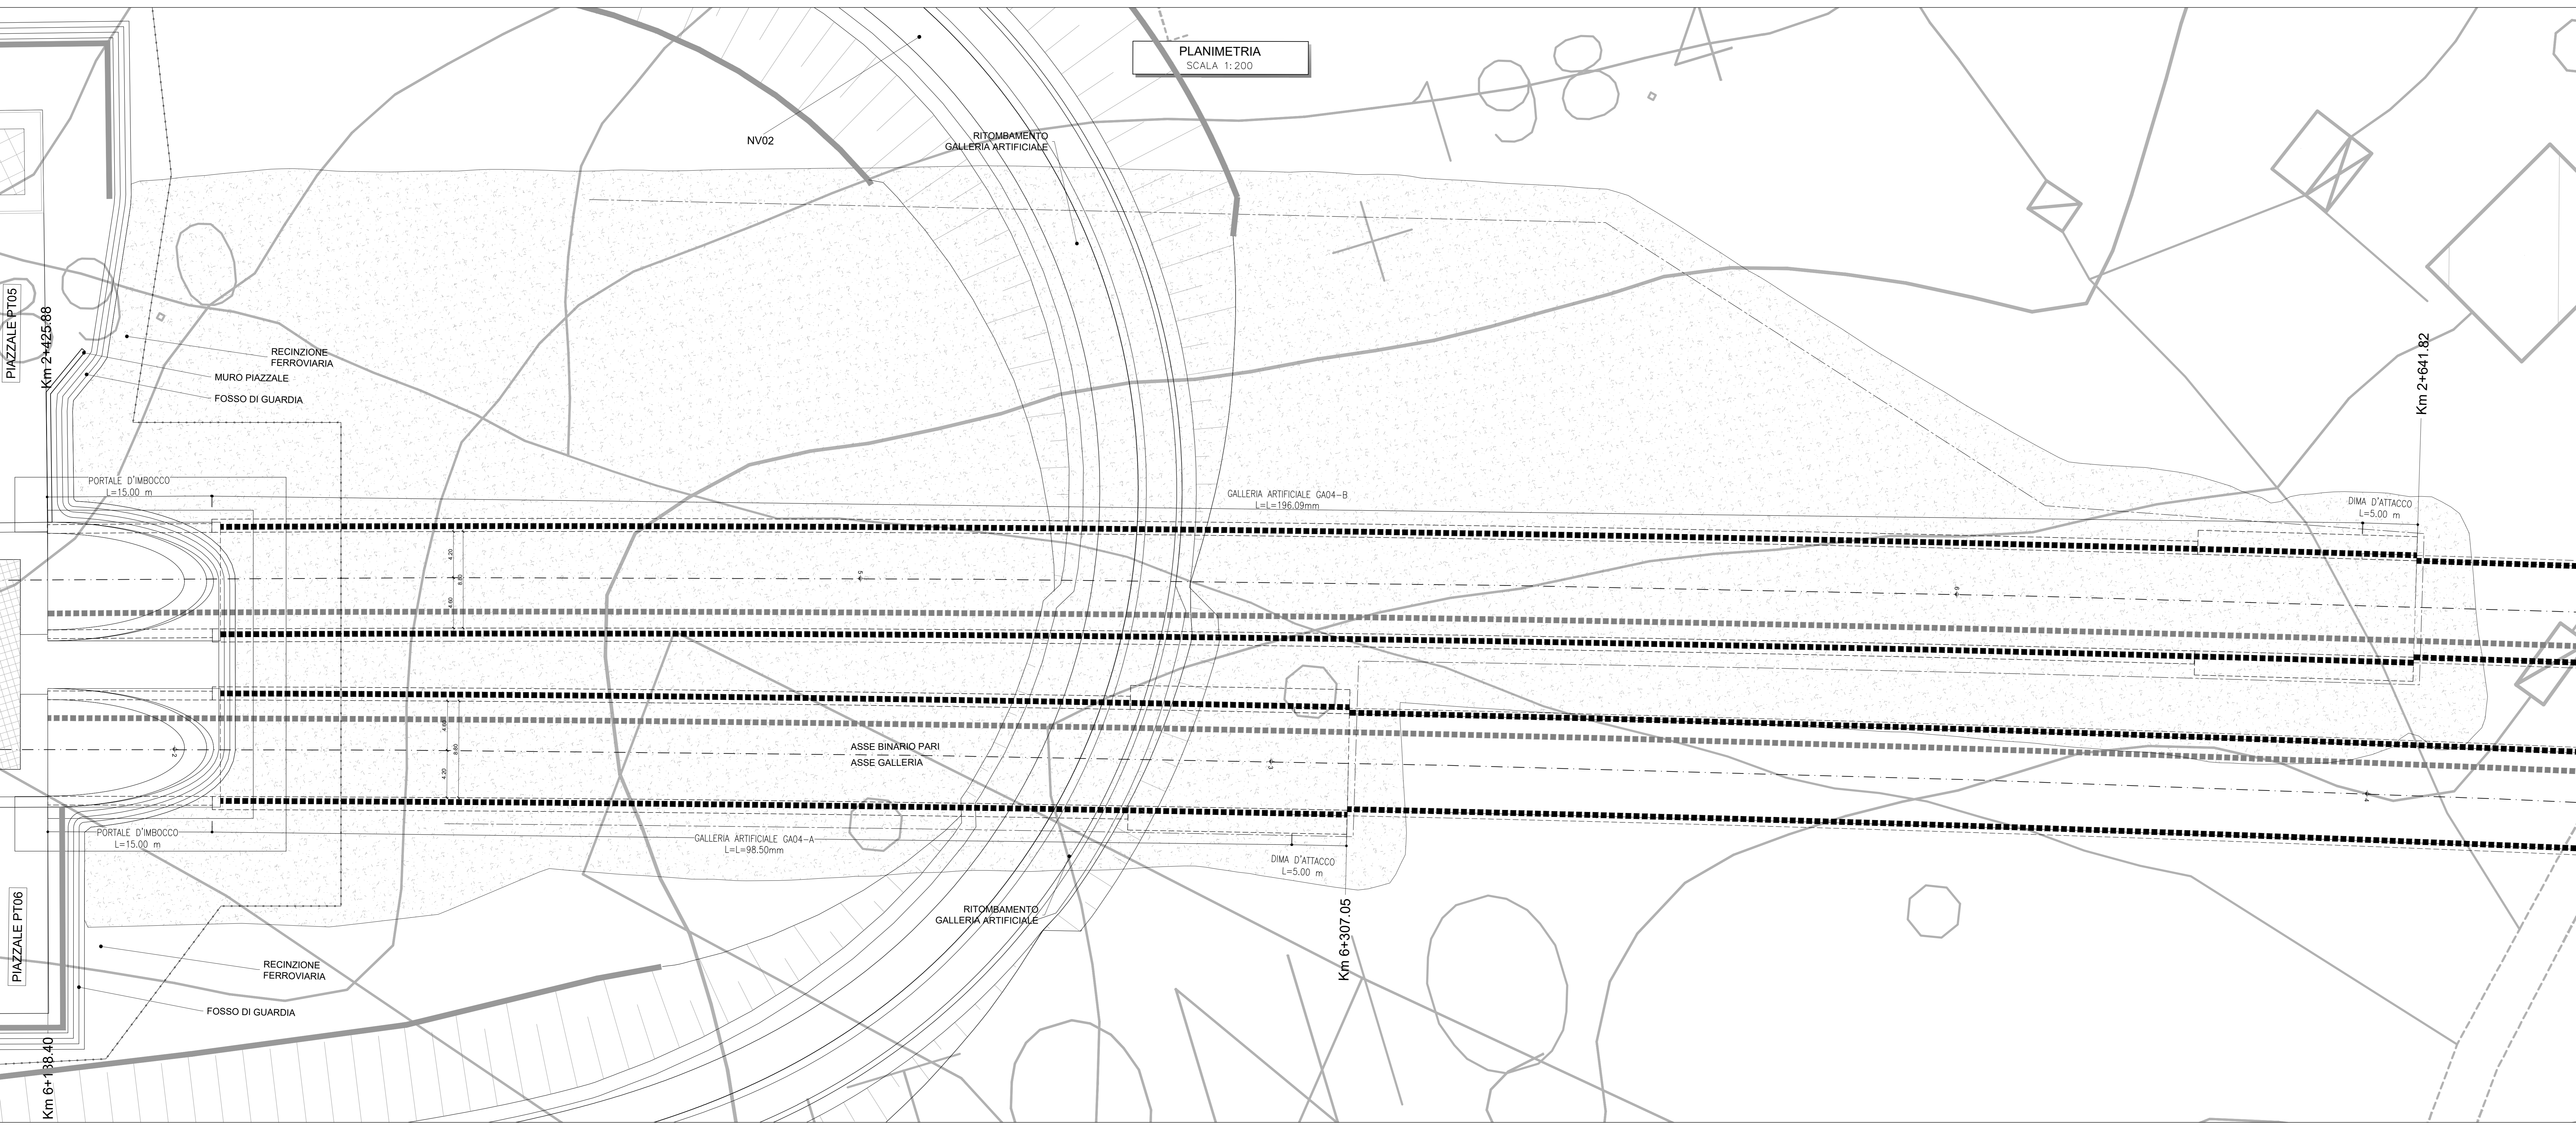


PROFILO LONGITUDINALE
SCALA 1:200
BINARIO PARI
GA04-A

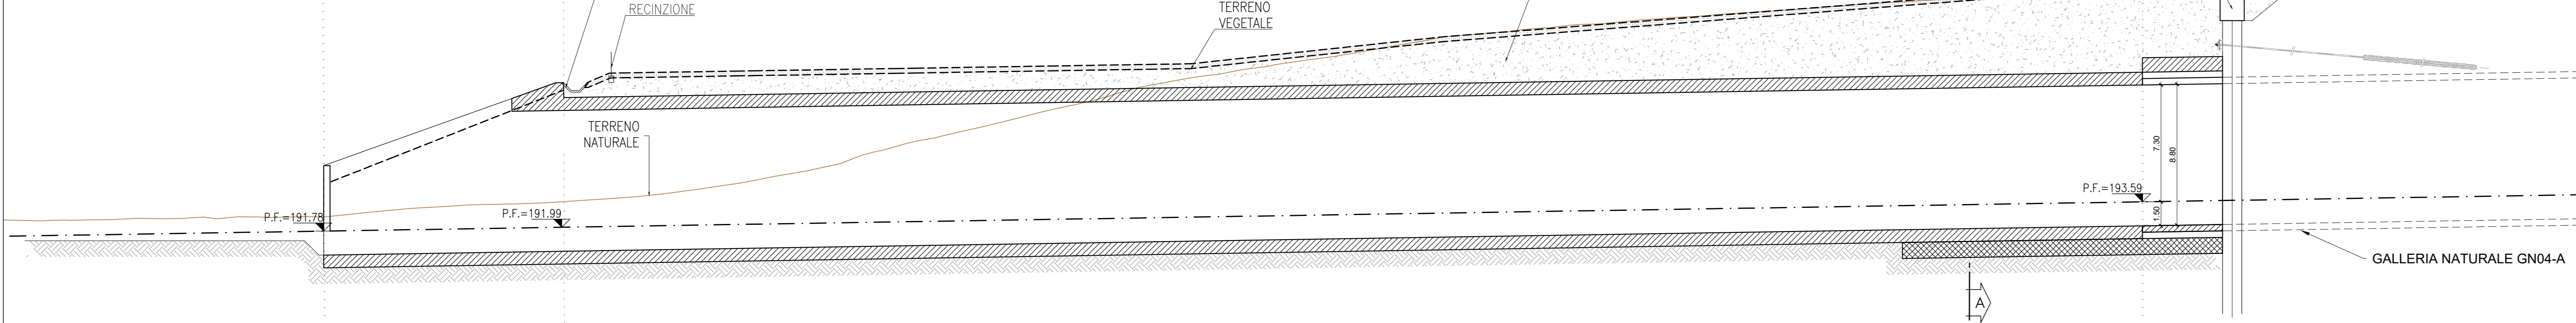

GALLERIA ARTIFICIALE
SCALA 1:50

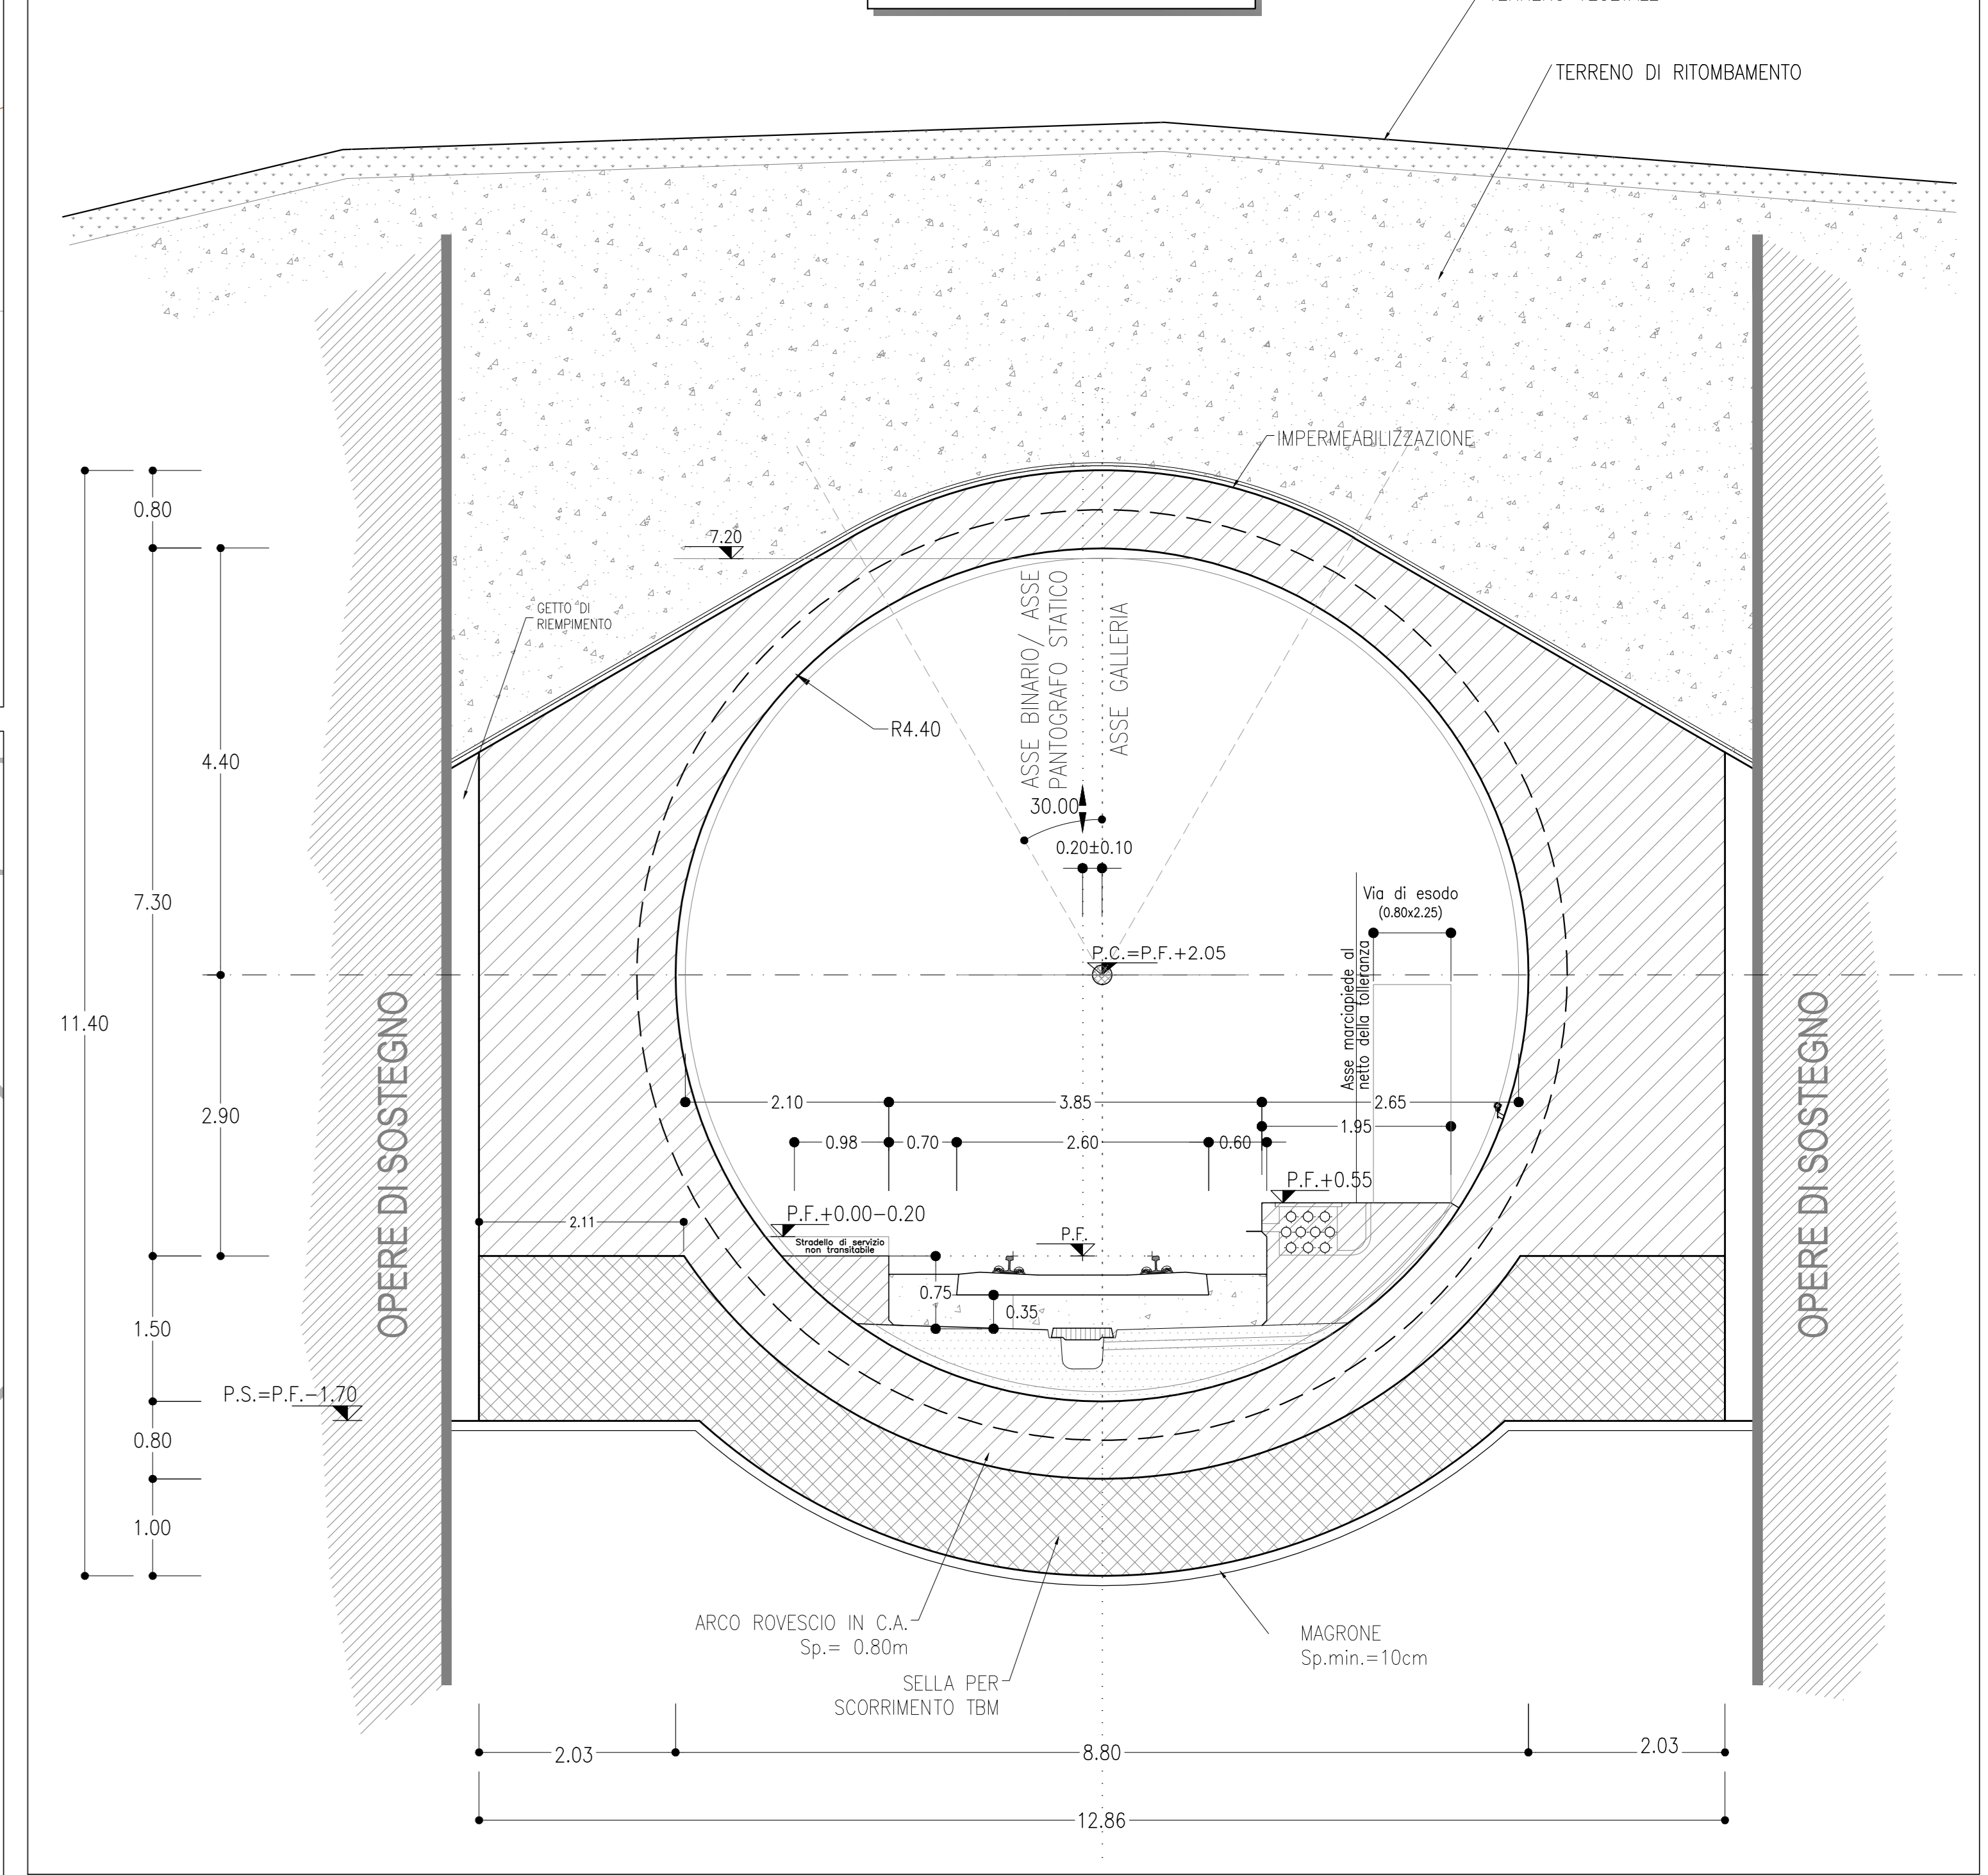

NOTE
- PER IL PROGETTO DELLA NV02 SI RIMANDA AGLI ELABORATI SPECIFICI REDATTI DALLE SPECIALISTICHE INTERESSATE.

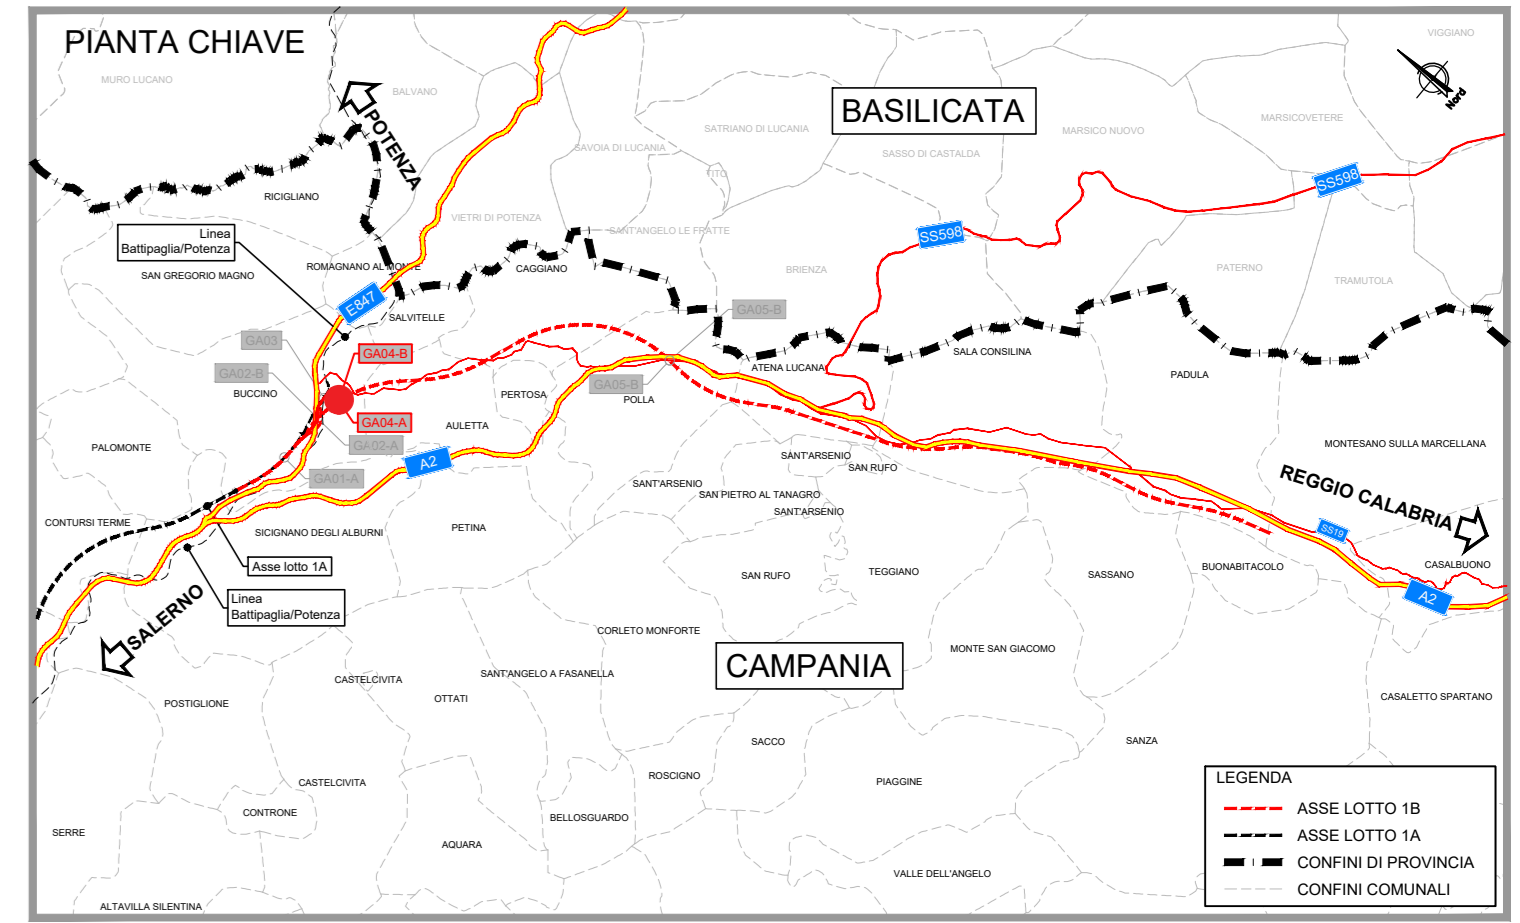

COMMITTENTE: **RFI**
GRUPPO FERROVIARIO ITALIANO

PROGETTAZIONE: **ITALFERR**
www.italferr.it

U.O. GALLERIE

PROGETTO DI FATTIBILITA' TECNICA ED ECONOMICA
LINEA SALERNO - REGGIO CALABRIA
NUOVA LINEA AV SALERNO - REGGIO CALABRIA
LOTTO 1 BATTIPAGLIA - PRAIA
LOTTO 1B ROMAGNANO - BUONABITACOLO
OPERE DI IMBOCCO
GALLERIA AULETTA GN04 - IMBOCCO LATO SALERNO
Planimetria, profilo longitudinale e sezione galleria artificiale

SCALA: **Varie**

Rev.	Descrizione	Redatto	Data	Verificato	Data	Approvato	Data	Autorizzato Data
A	Estensione esecutiva	L.Pizzetti	04/2021	F. Zappalà	04/2021	04/2021	04/2021	04/2021
B	Estensione esecutiva	F. Zappalà	08/2023	08/2023	08/2023	08/2023	08/2023	08/2023

COMMESSA: **RCI2A** LOTTO: **B1** FASE: **R** ENTE TIPO DOC.: **07** OPERADISCIPLINA: **PZ** PROG. REV.: **GA0400** **001** **B**

File: RCI2A181772G40400018.DWG