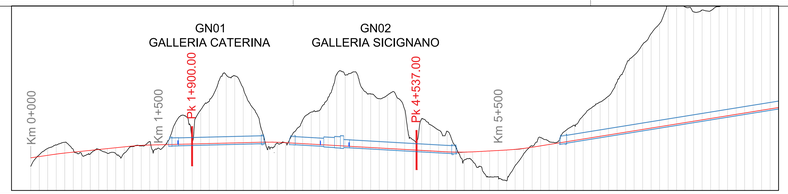

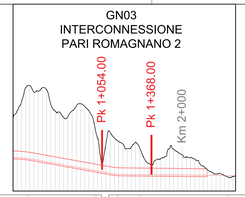

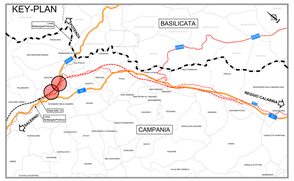

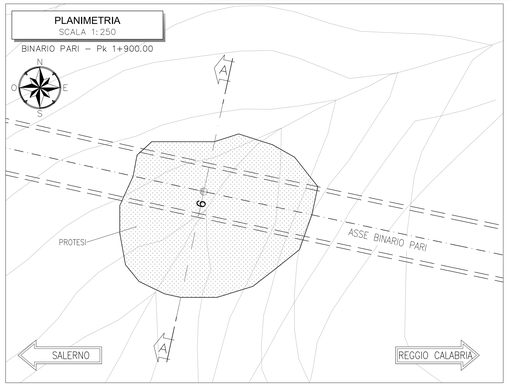

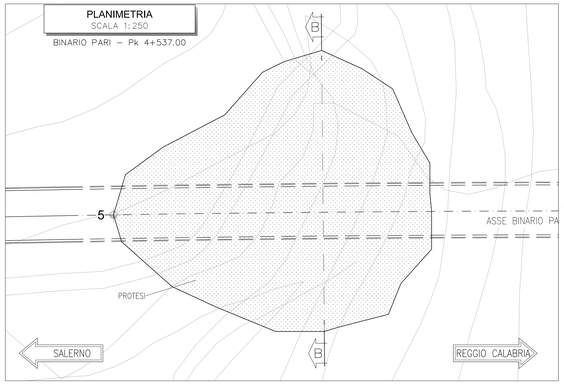

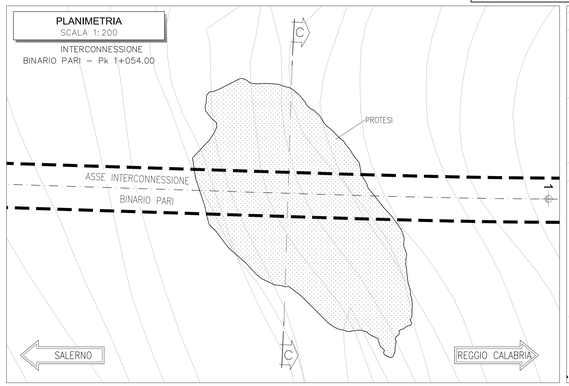

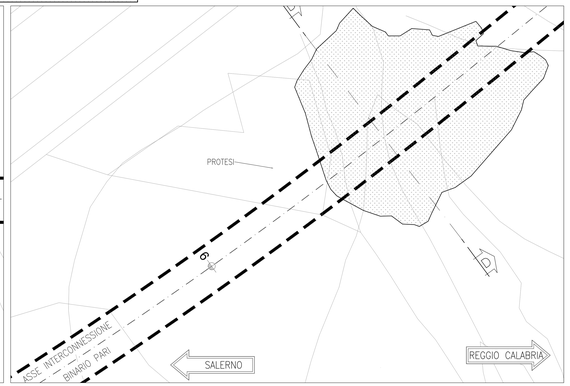

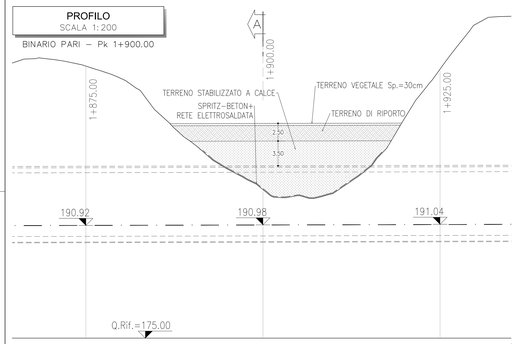

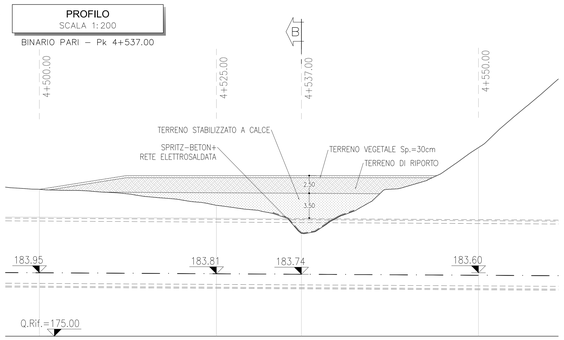

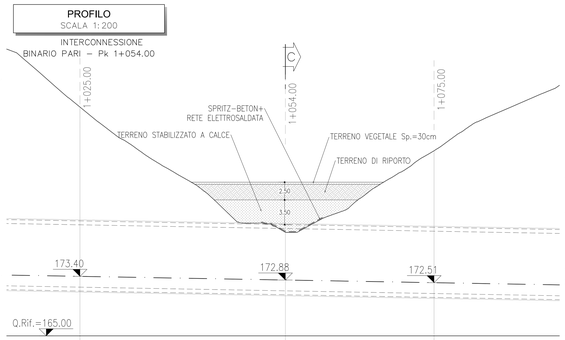

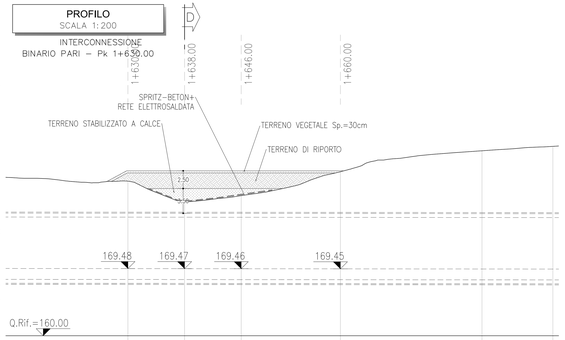

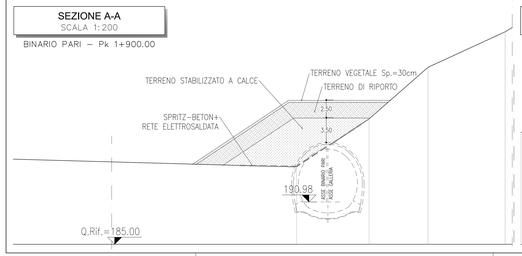

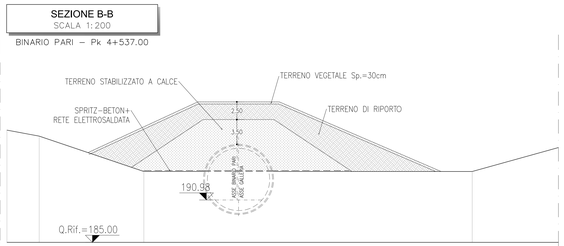

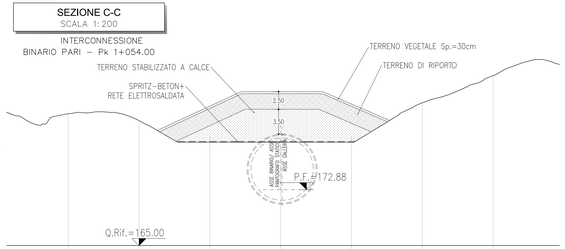

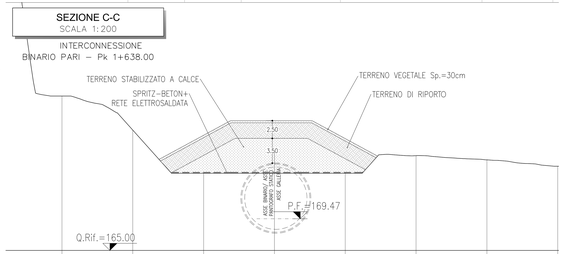

COMMITTENTE:

RFI RETE FERROVIARIA ITALIANA
GRUPPO FERROVIE DELLO STATO ITALIANE

PROGETTAZIONE:

ITALFERR
GRUPPO FERROVIE DELLO STATO ITALIANE

U.O. GALLERIE

PROGETTO DI FATTIBILITA' TECNICA ED ECONOMICA

LINEA SALERNO – REGGIO CALABRIA
NUOVA LINEA AV SALERNO – REGGIO CALABRIA
LOTTO 1 BATTIPAGLIA – PRAIA
LOTTO 1B ROMAGNANO – BUONABITACOLO

GALLERIE DI LENEA
Consolidamento con protesi - Planimetrie, profili longitudinali e sezioni

SCALA: Varie

COMMESSA	LOTTO	FASE	ENTE	TIPO DOC.	OPERA/DISCIPLINA	PROGR.	REV.
RC2A	B1	B	07	P2	GN0000	001	B

Rev.	Descrizione	Redatto	Data	Verificato	Data	Approvato	Data	Autorizzato Data
A	Emissione esecutiva	E. Fiorillo	Dic. 2021	F. Iannella	Dic. 2021	L. D'Amore	Dic. 2021	A. Scotti 1 agosto 2022
B	Emissione esecutiva	M. Crescenzi	Lug. 2022	F. Iannella	Lug. 2022	L. D'Amore	Lug. 2022	

File: RC2A01B07P2GN0000001B.DWG

n. Elab.: