

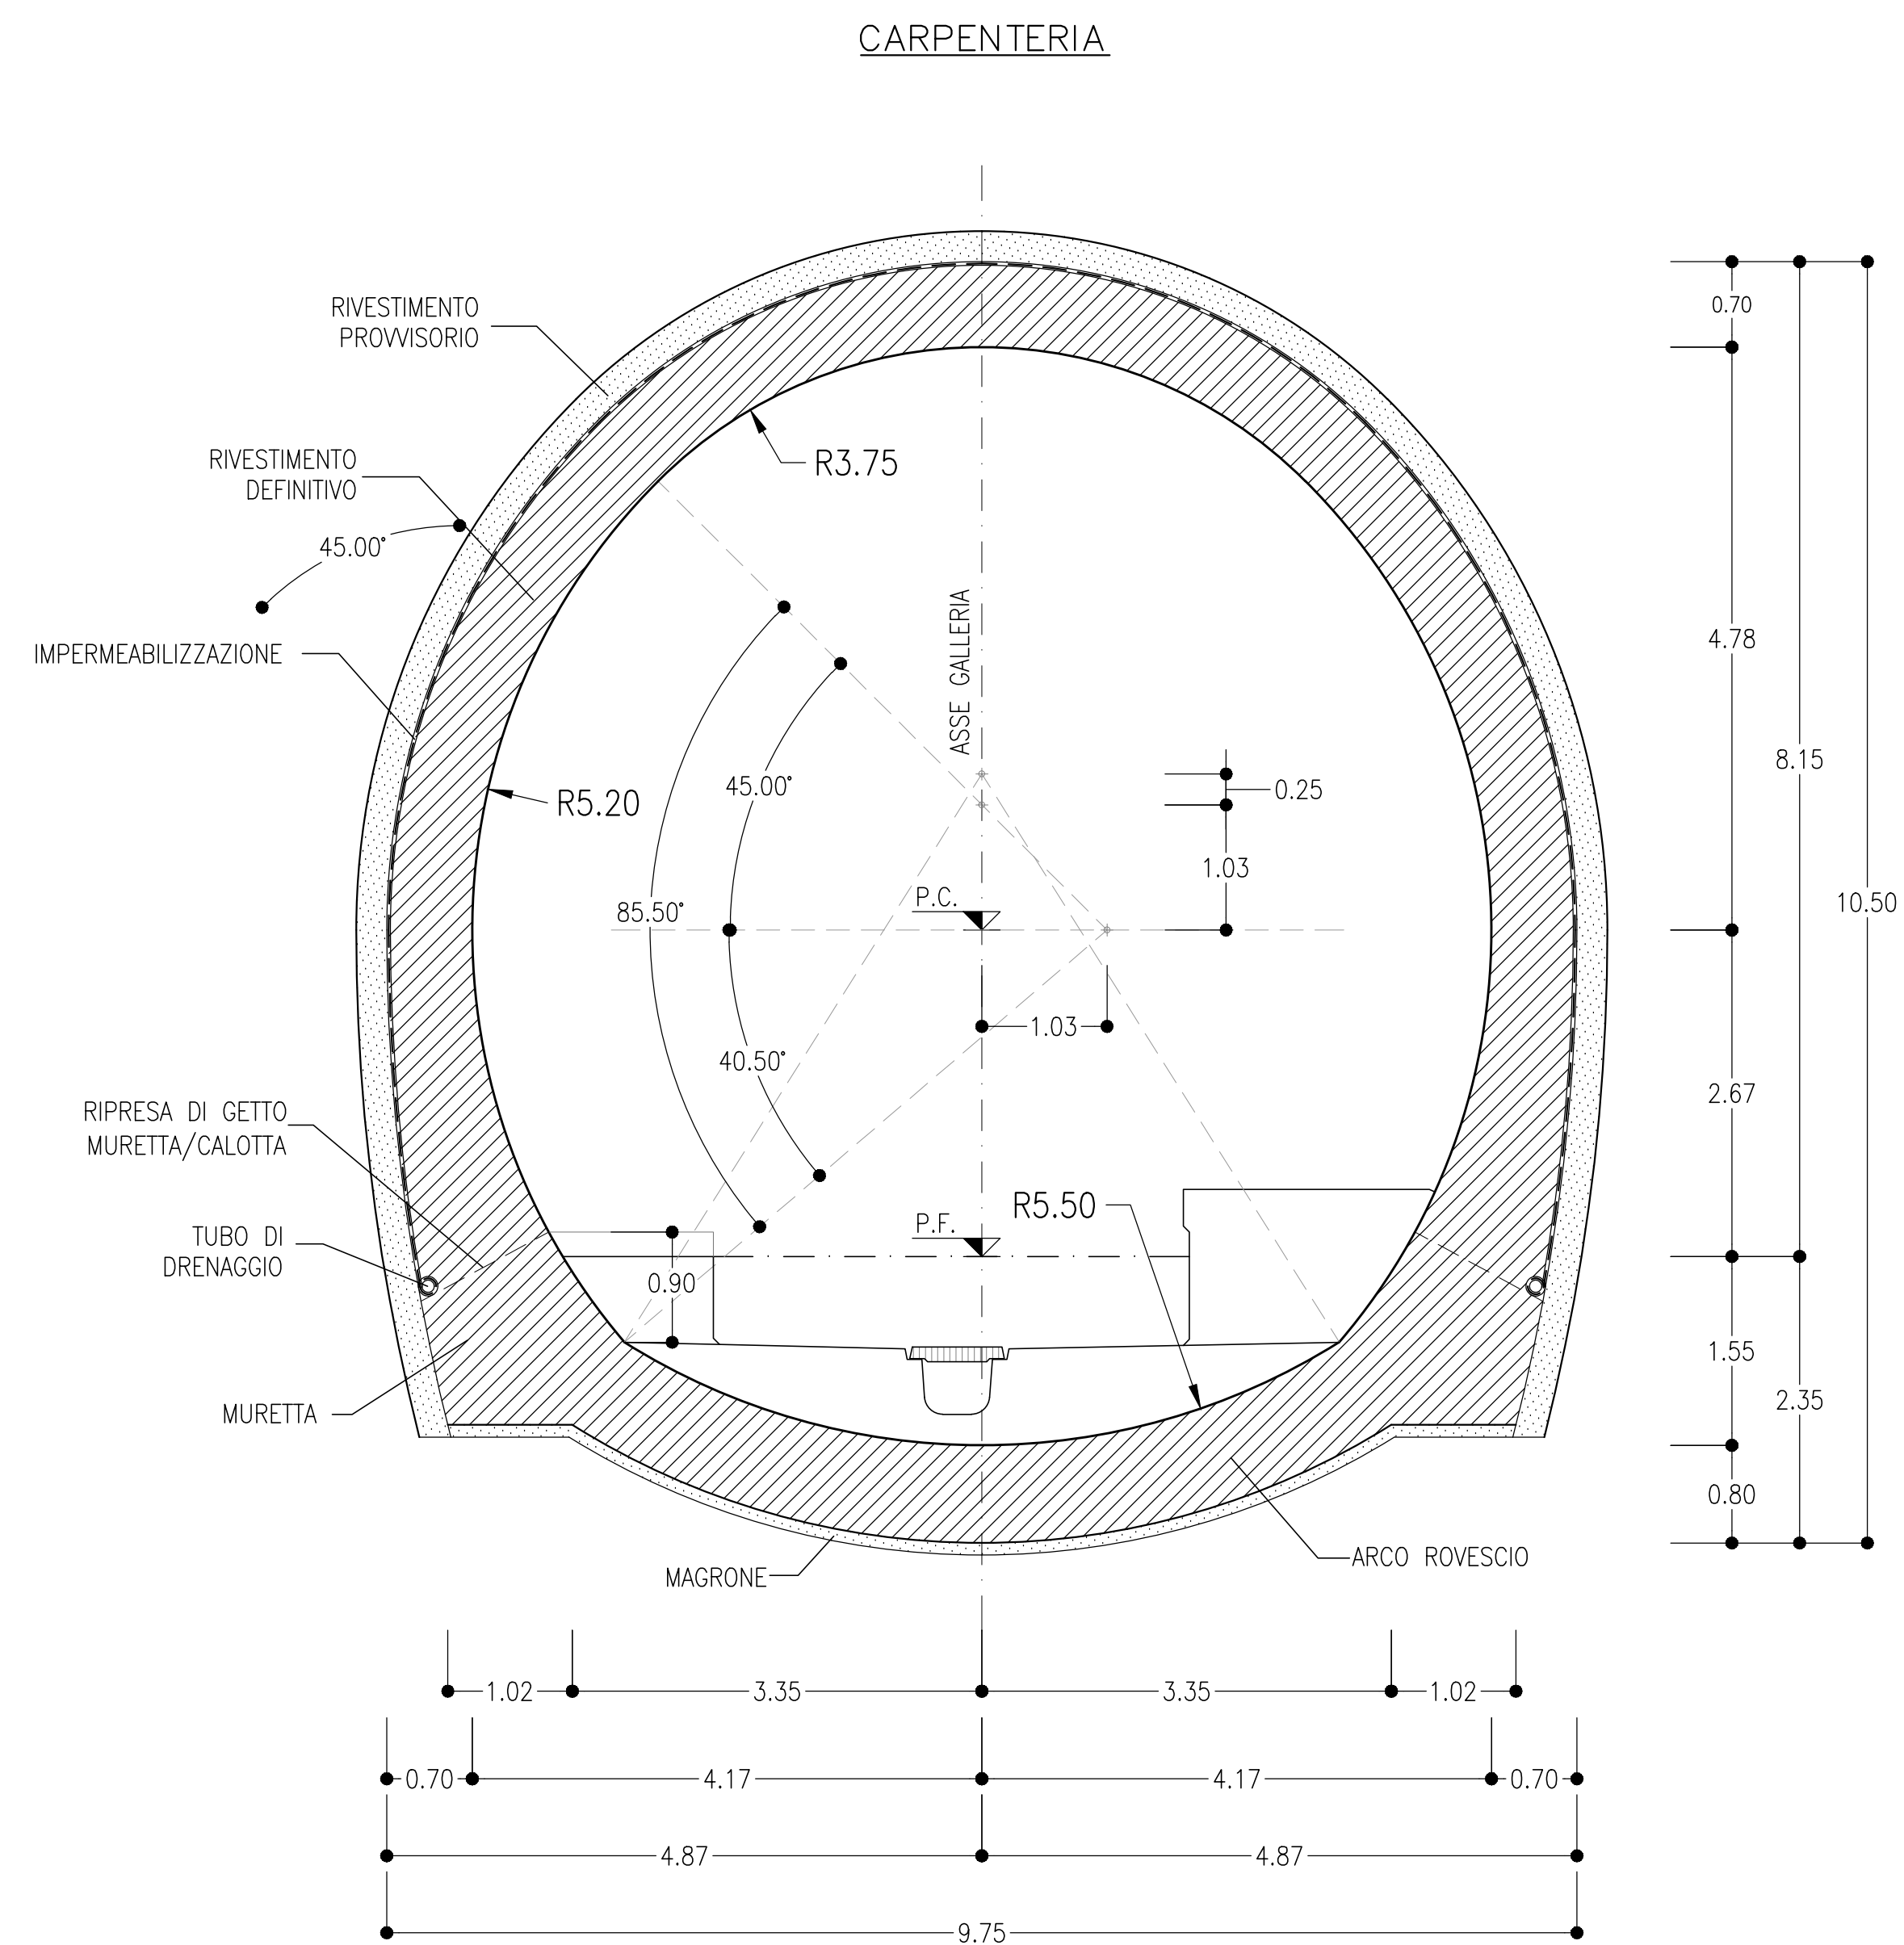
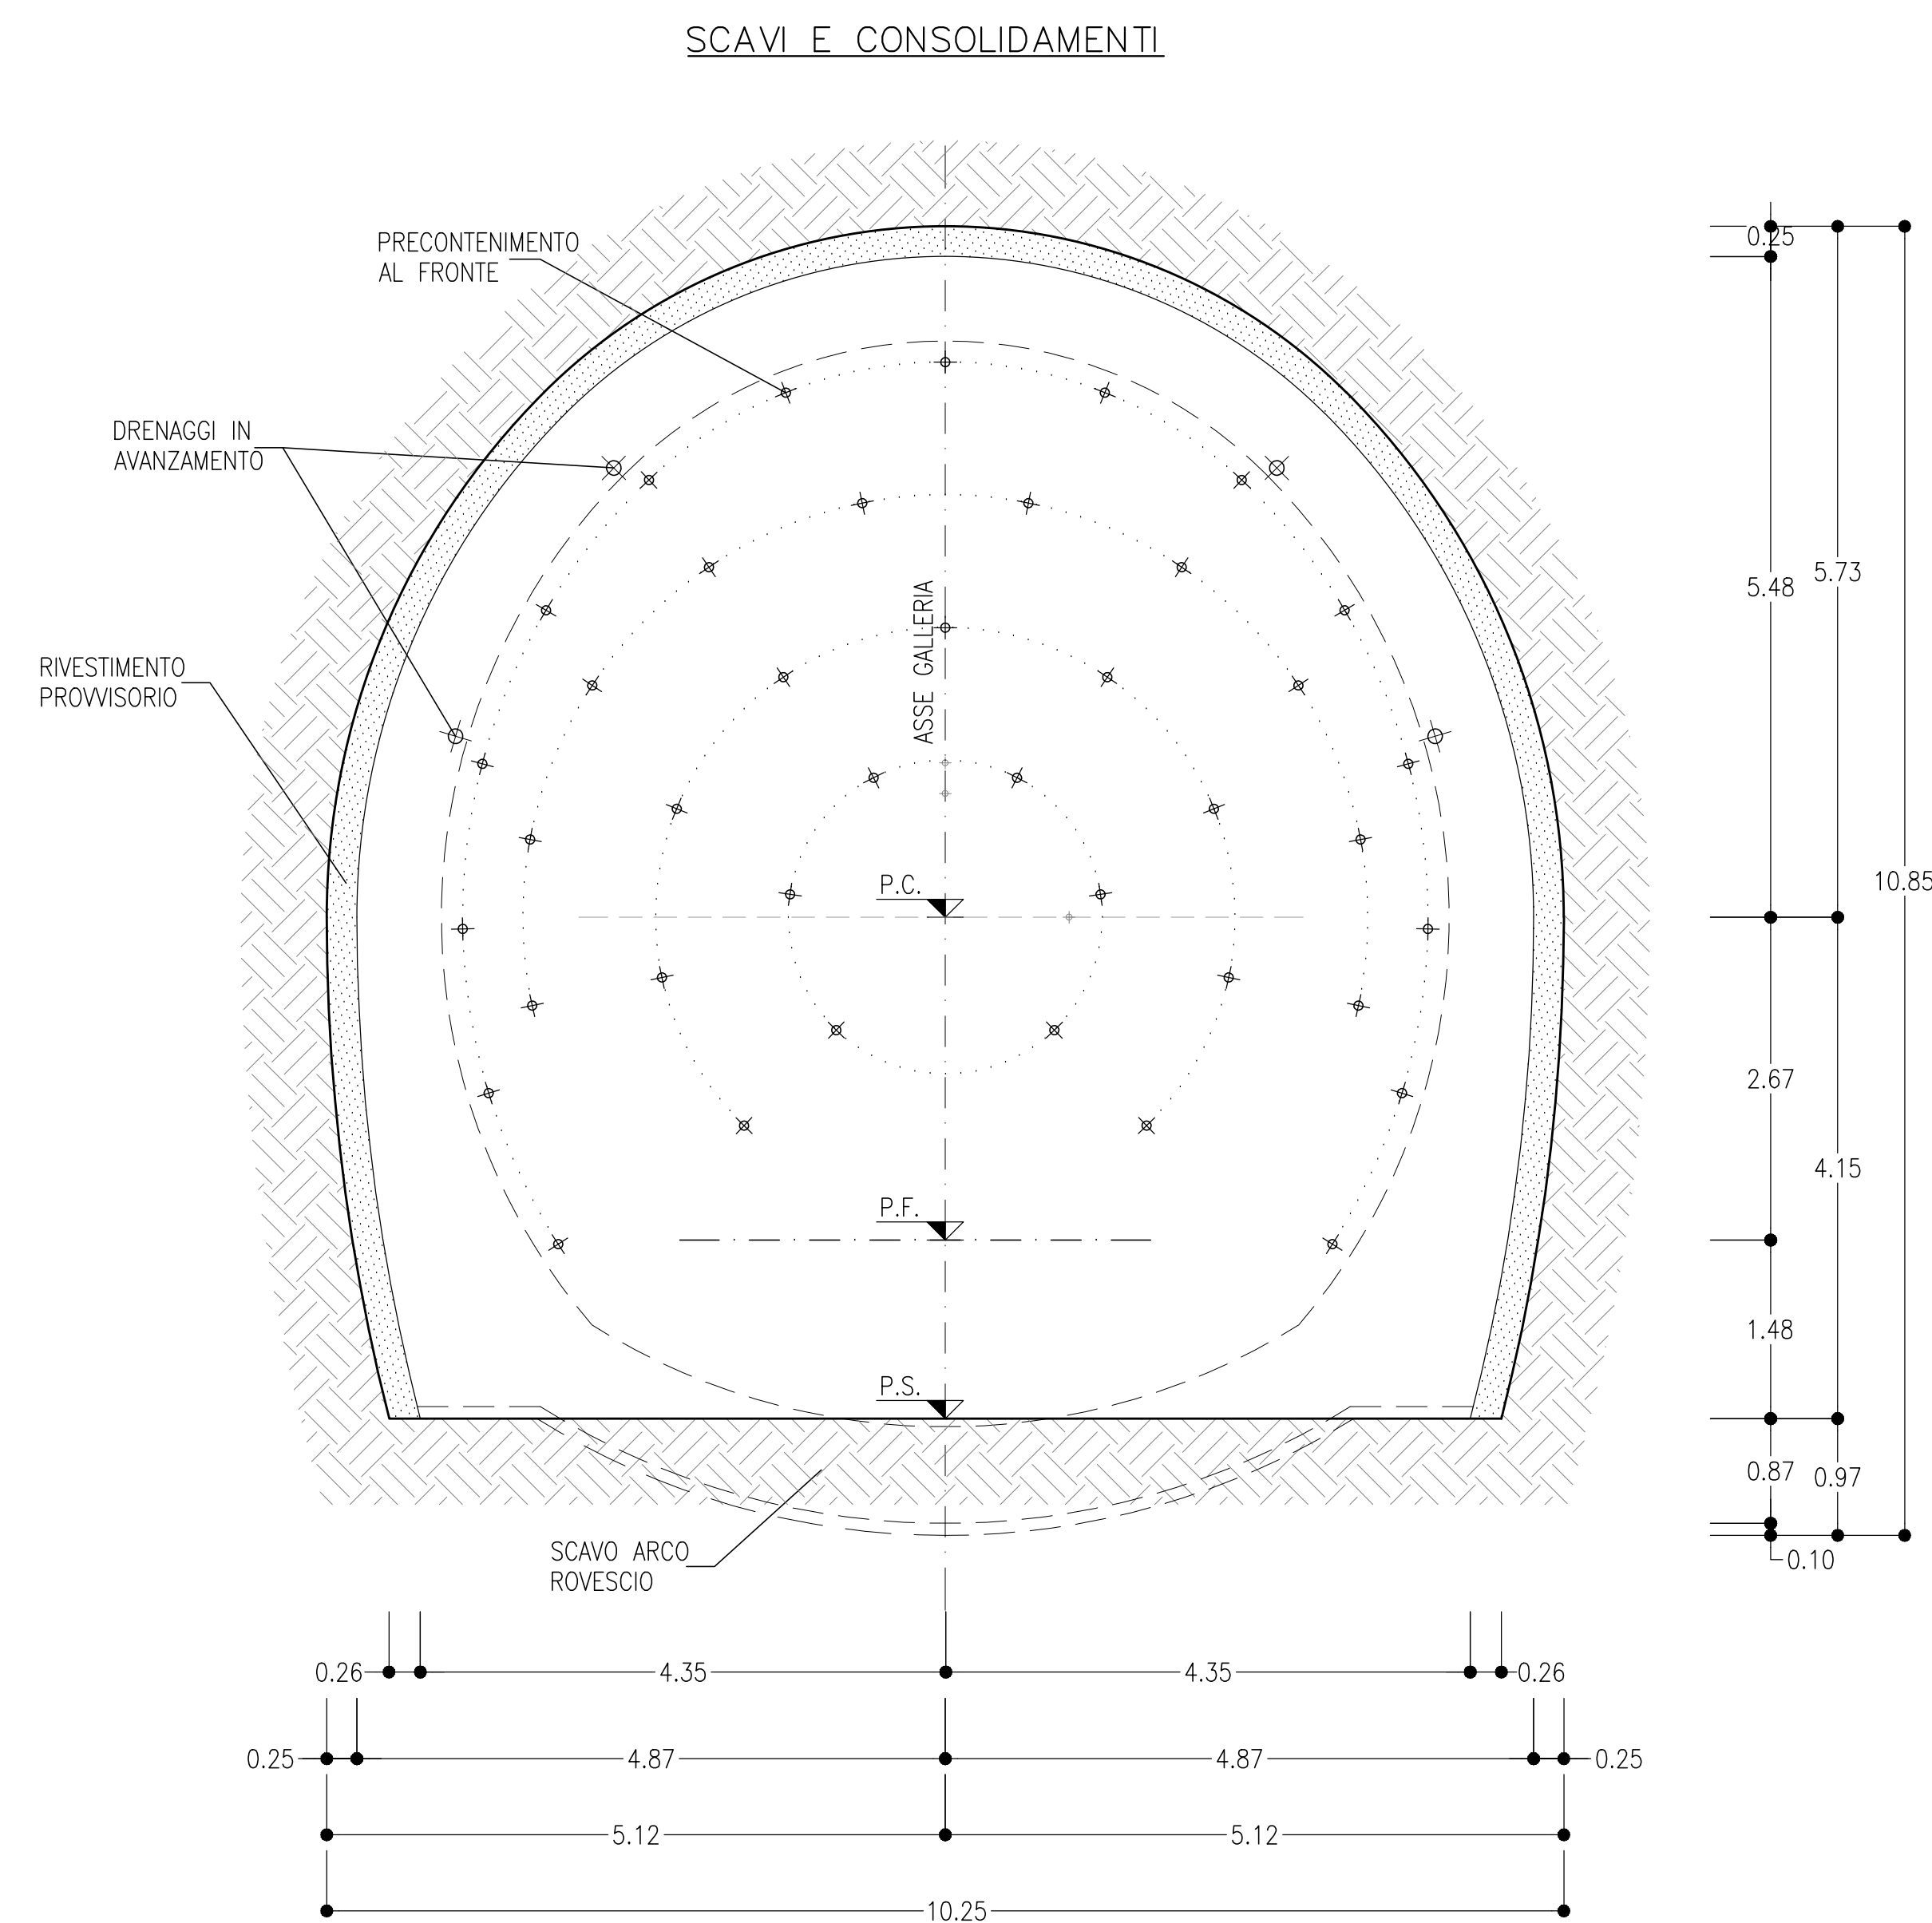


SEZIONE COMPORTAMENTO TIPO B
 SCALA 1:50
 SINGOLO BINARIO

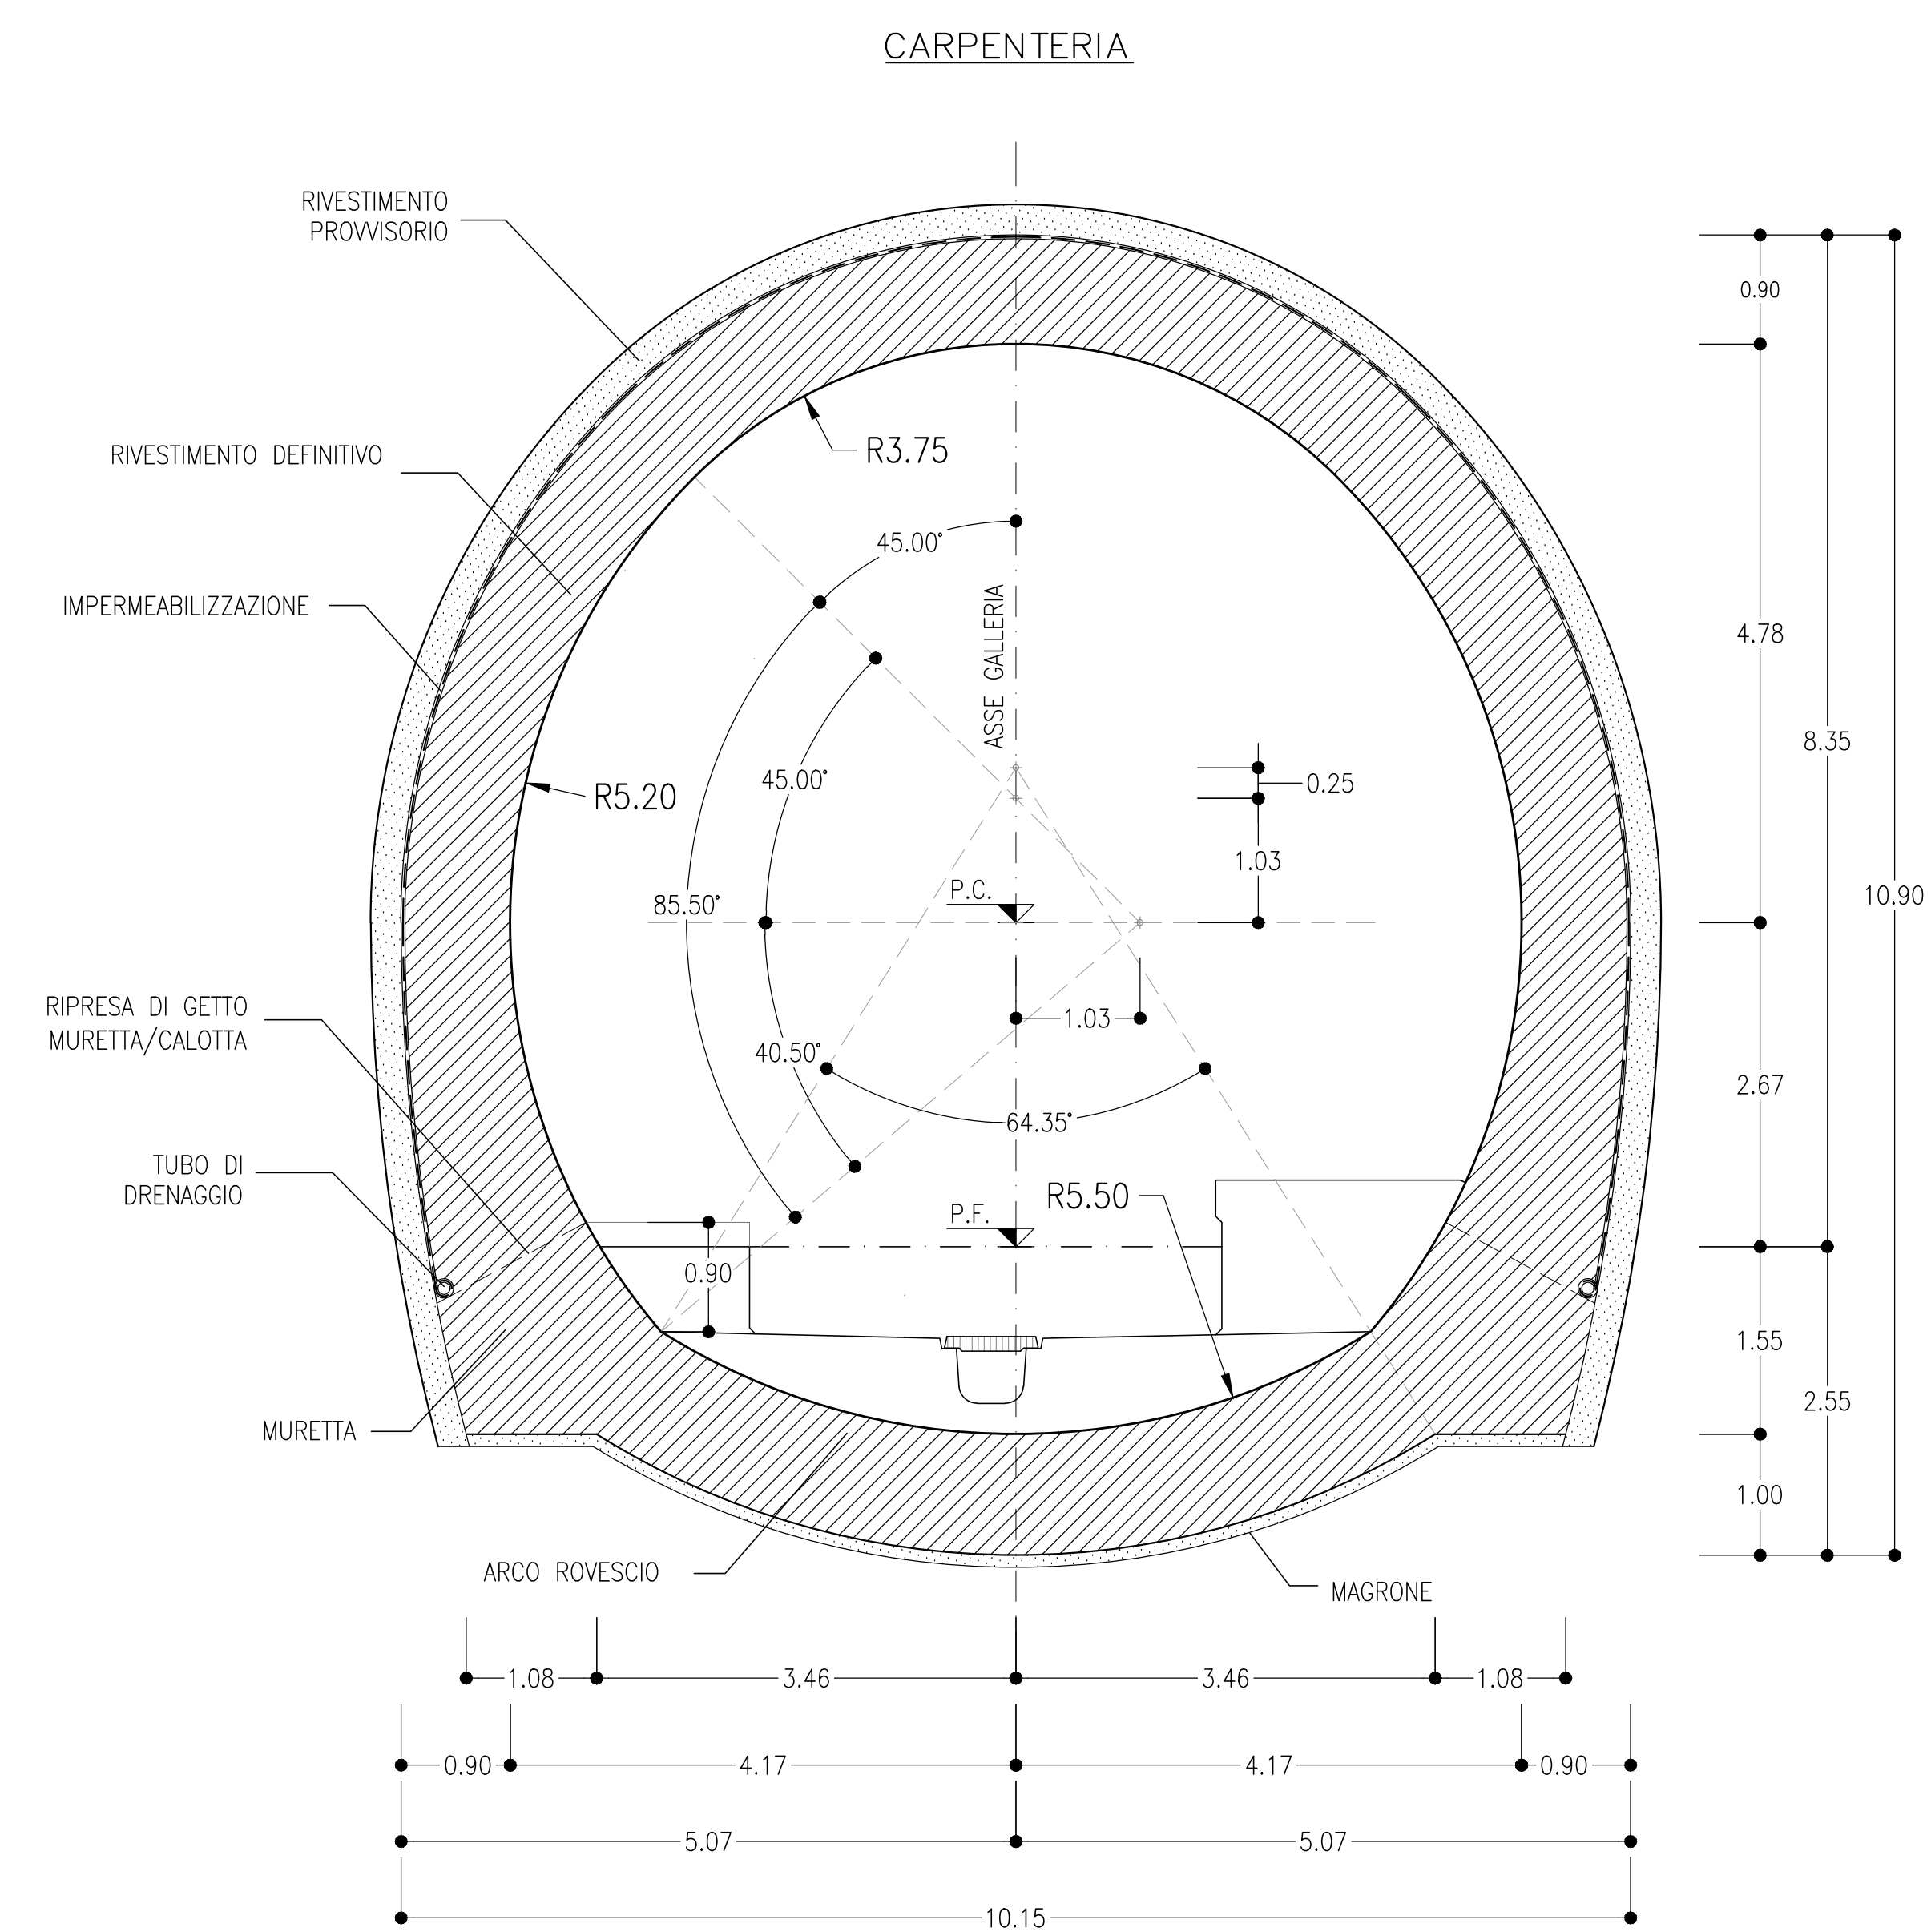

SEZIONE COMPORTAMENTO TIPO C
 SCALA 1:50
 SINGOLO BINARIO

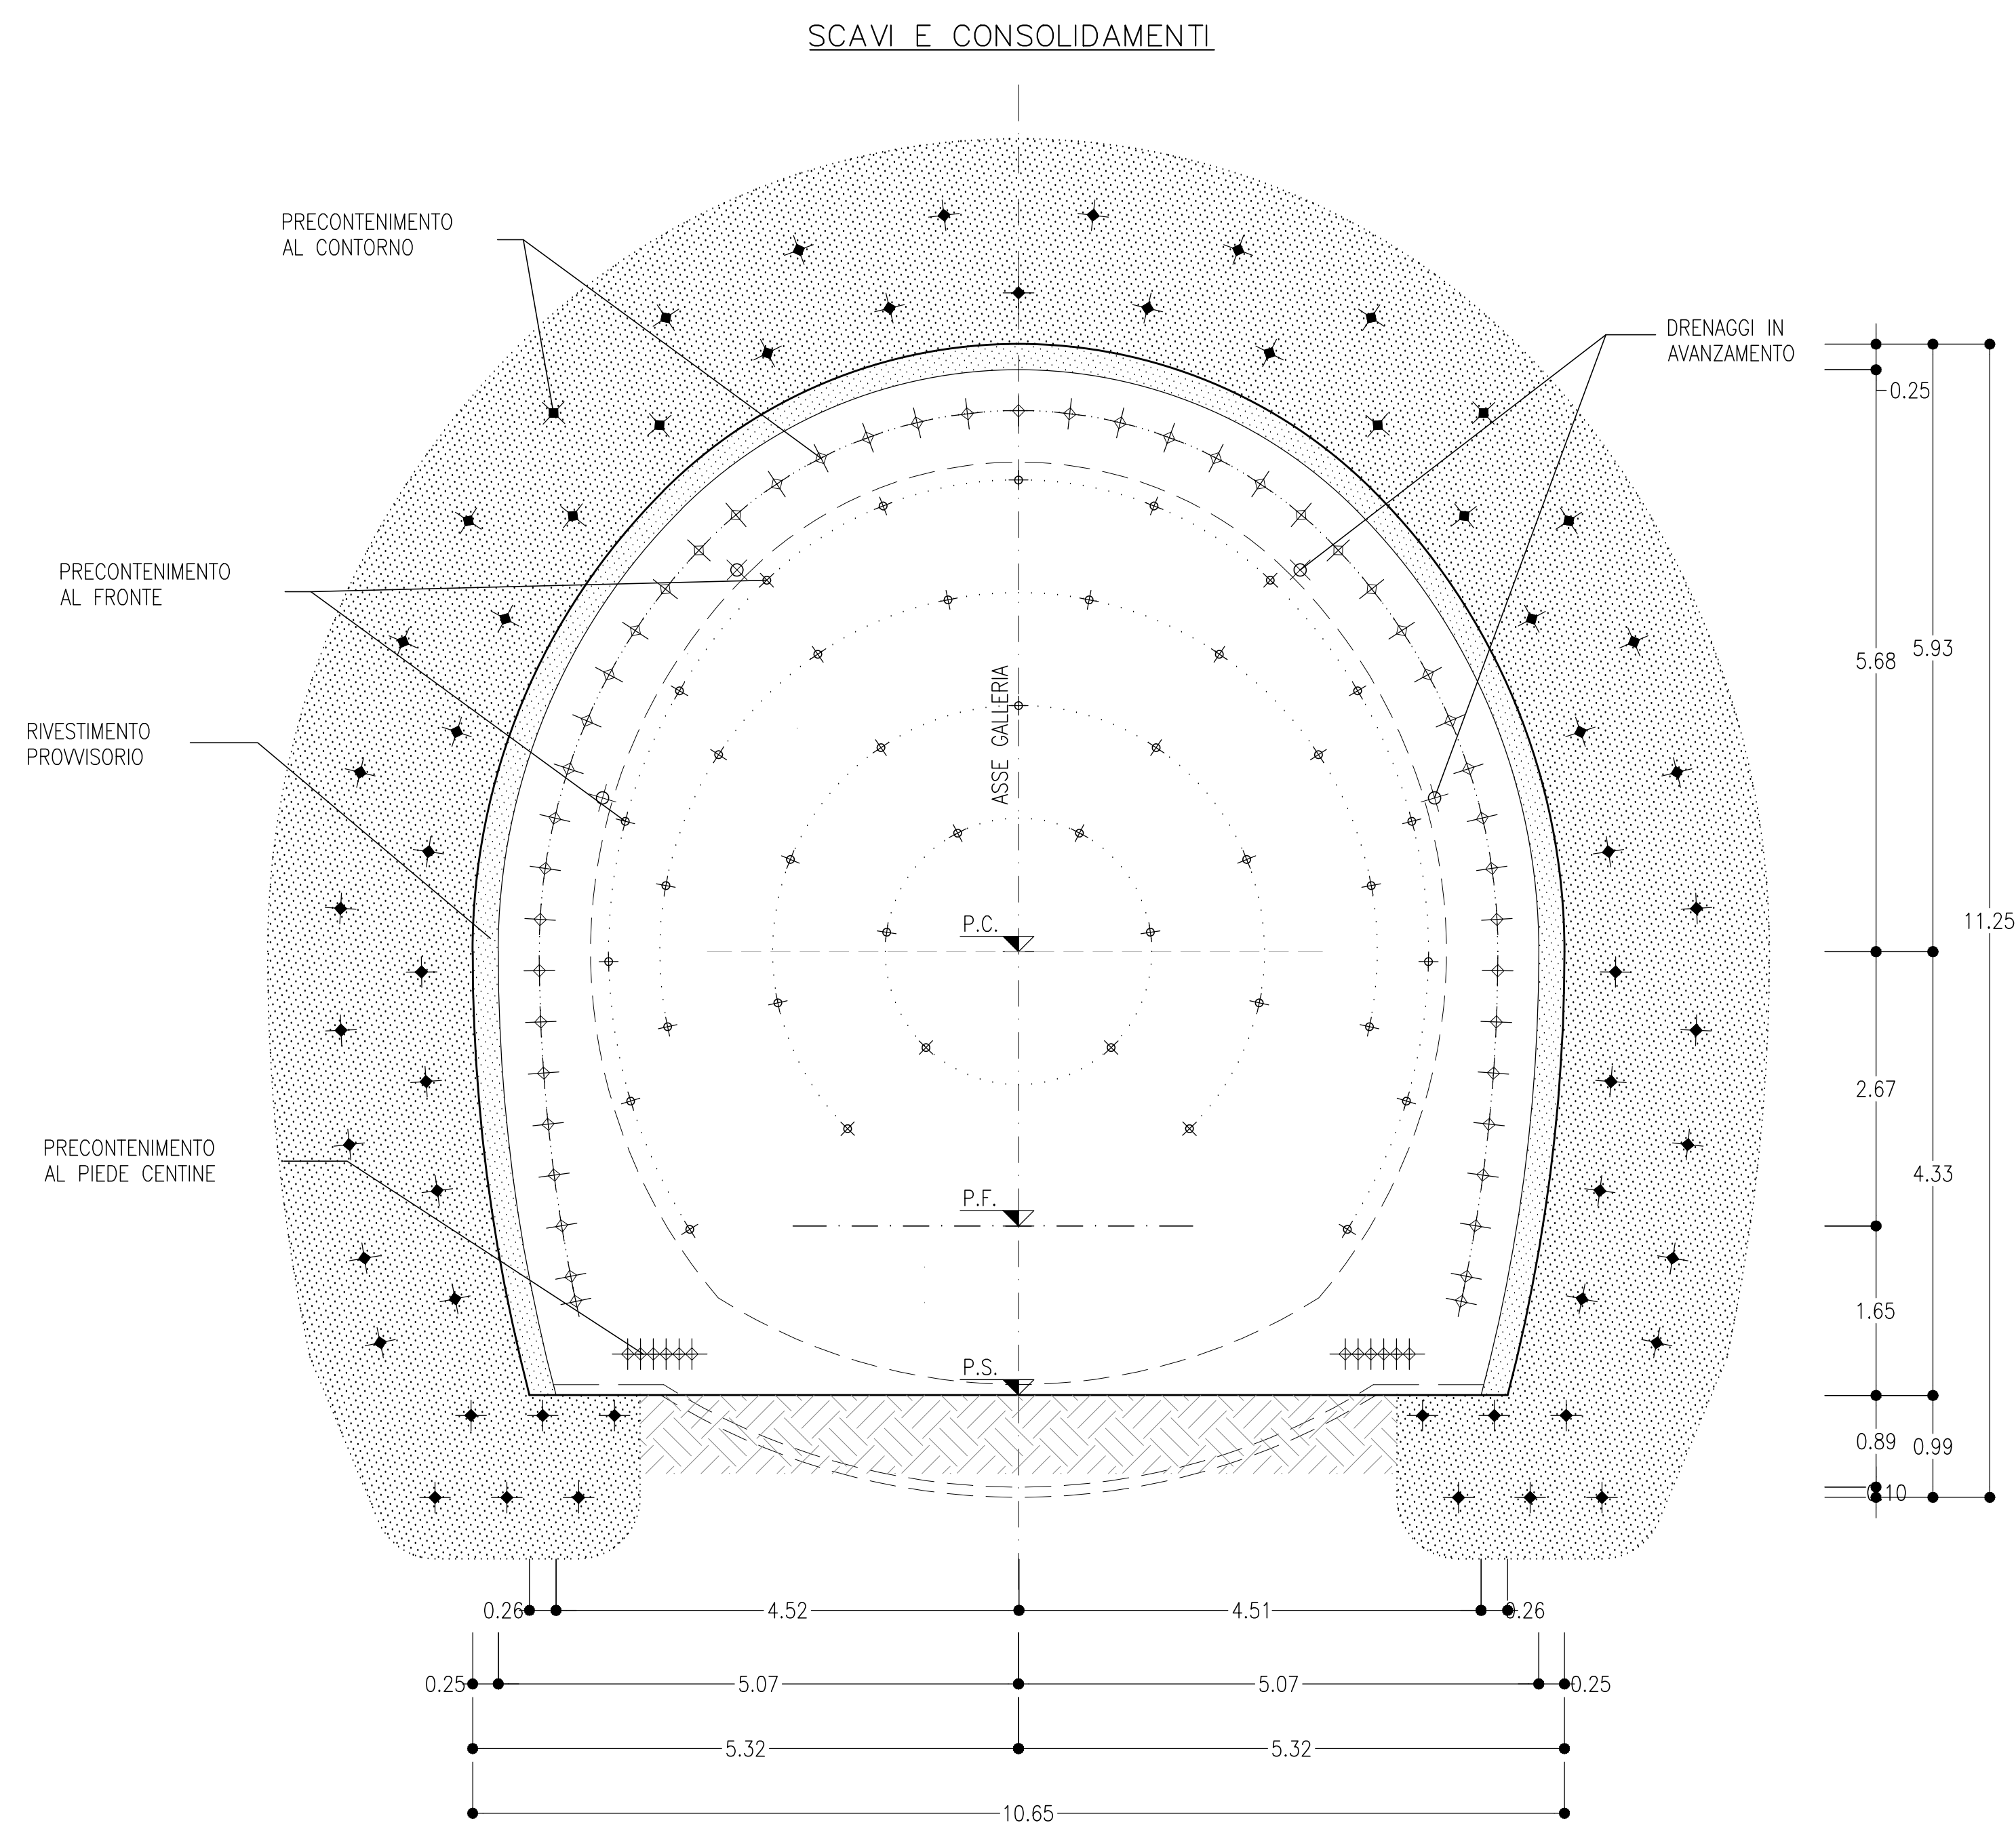

GN01 - Galleria Caterina BP

LEGENDA

P.C. = PIANO DEI CENTRI
 P.F. = PIANO DEL FERRO
 P.S. = PIANO DI SCAVO

COMMITTENTE: 
 PROGETTAZIONE: 

U.O. GALLERIE

PROGETTO DI FATTIBILITA' TECNICA ED ECONOMICA

LINEA SALERNO - REGGIO CALABRIA
 NUOVA LINEA AV SALERNO - REGGIO CALABRIA
 LOTTO 1 BATTIPAGLIA - PRAIA
 LOTTO 1B ROMAGNANO - BUONABITACOLO

GALLERIE DI LINEA
 Scavo tradizionale - Carpenteria, scavo e consolidamenti

SCALA:
1:50

Rev.	Descrizione	Redatto	Data	Verificato	Data	Approvato	Data	Autorizzato Data
A	Emissione esecutiva	[Signature]	04/2021	[Signature]	04/2021	[Signature]	04/2021	04/2021

File: RC2481807V8GN0000004A.DWG n. Elab.: