



CAMERONE INTERASSE MAX 4m
SCALA 1: 50

CARPENTERIA

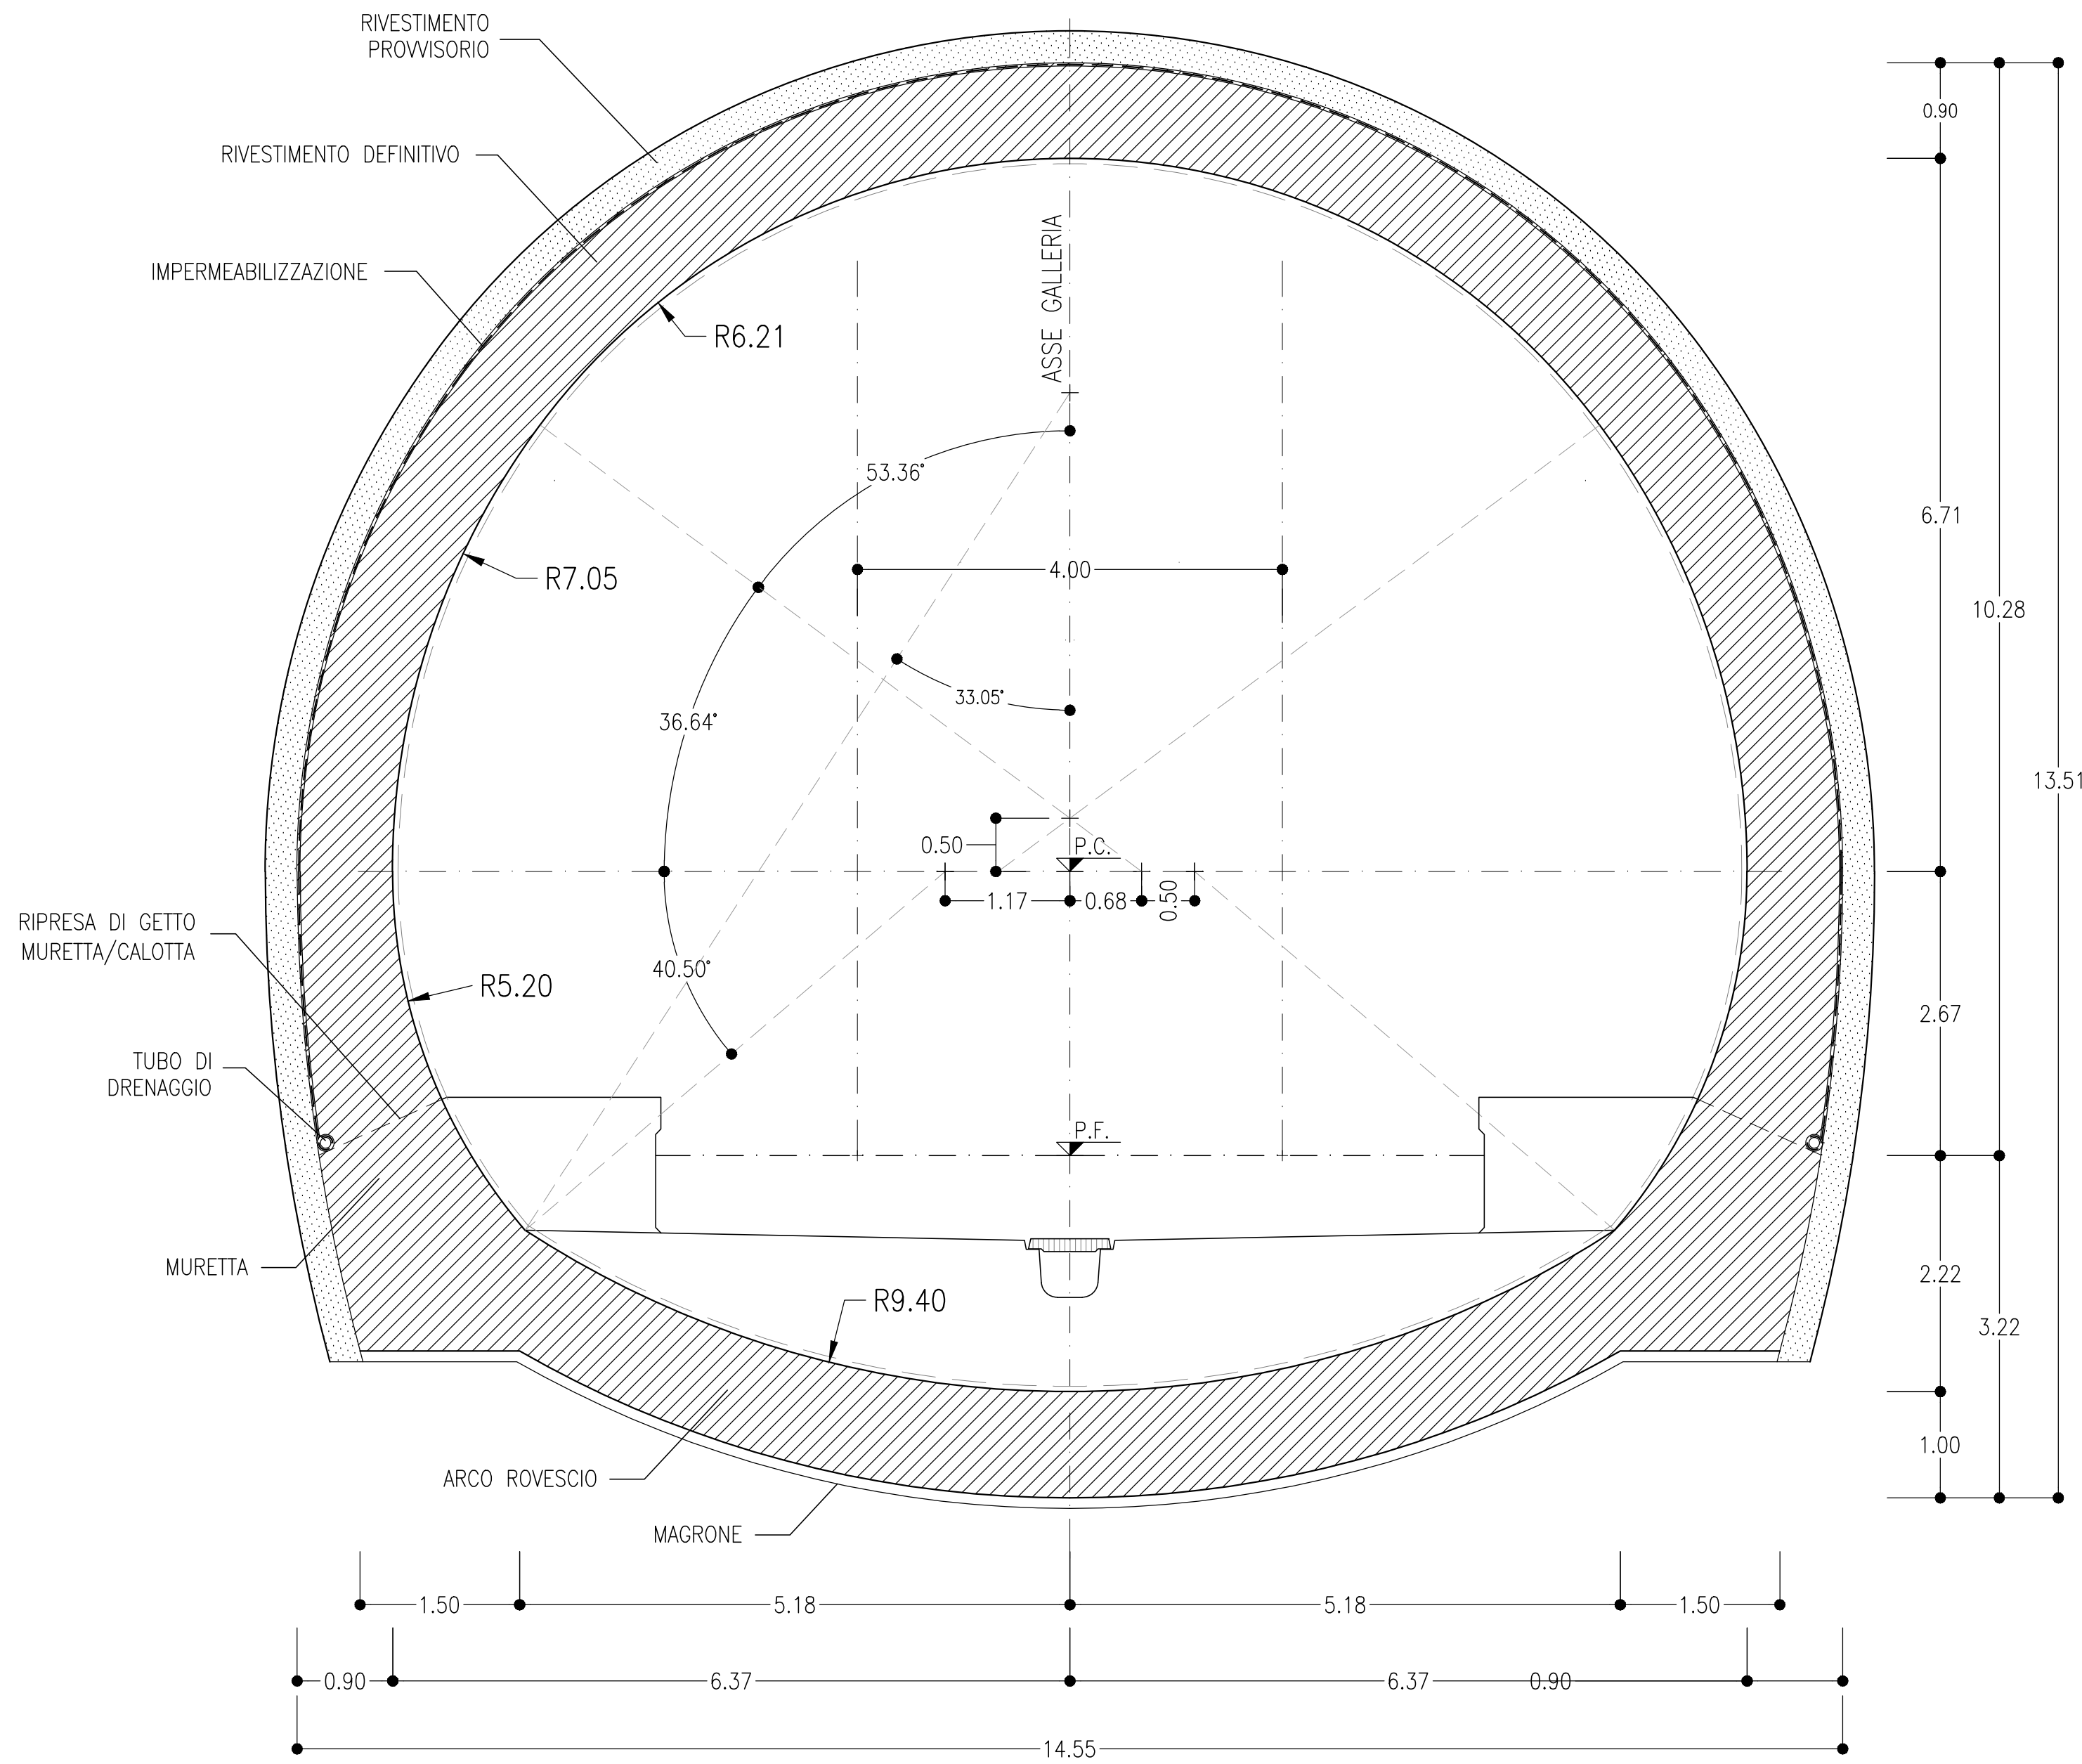




CAMERONE INTERASSE MAX 8m
SCALA 1: 50

CARPENTERIA

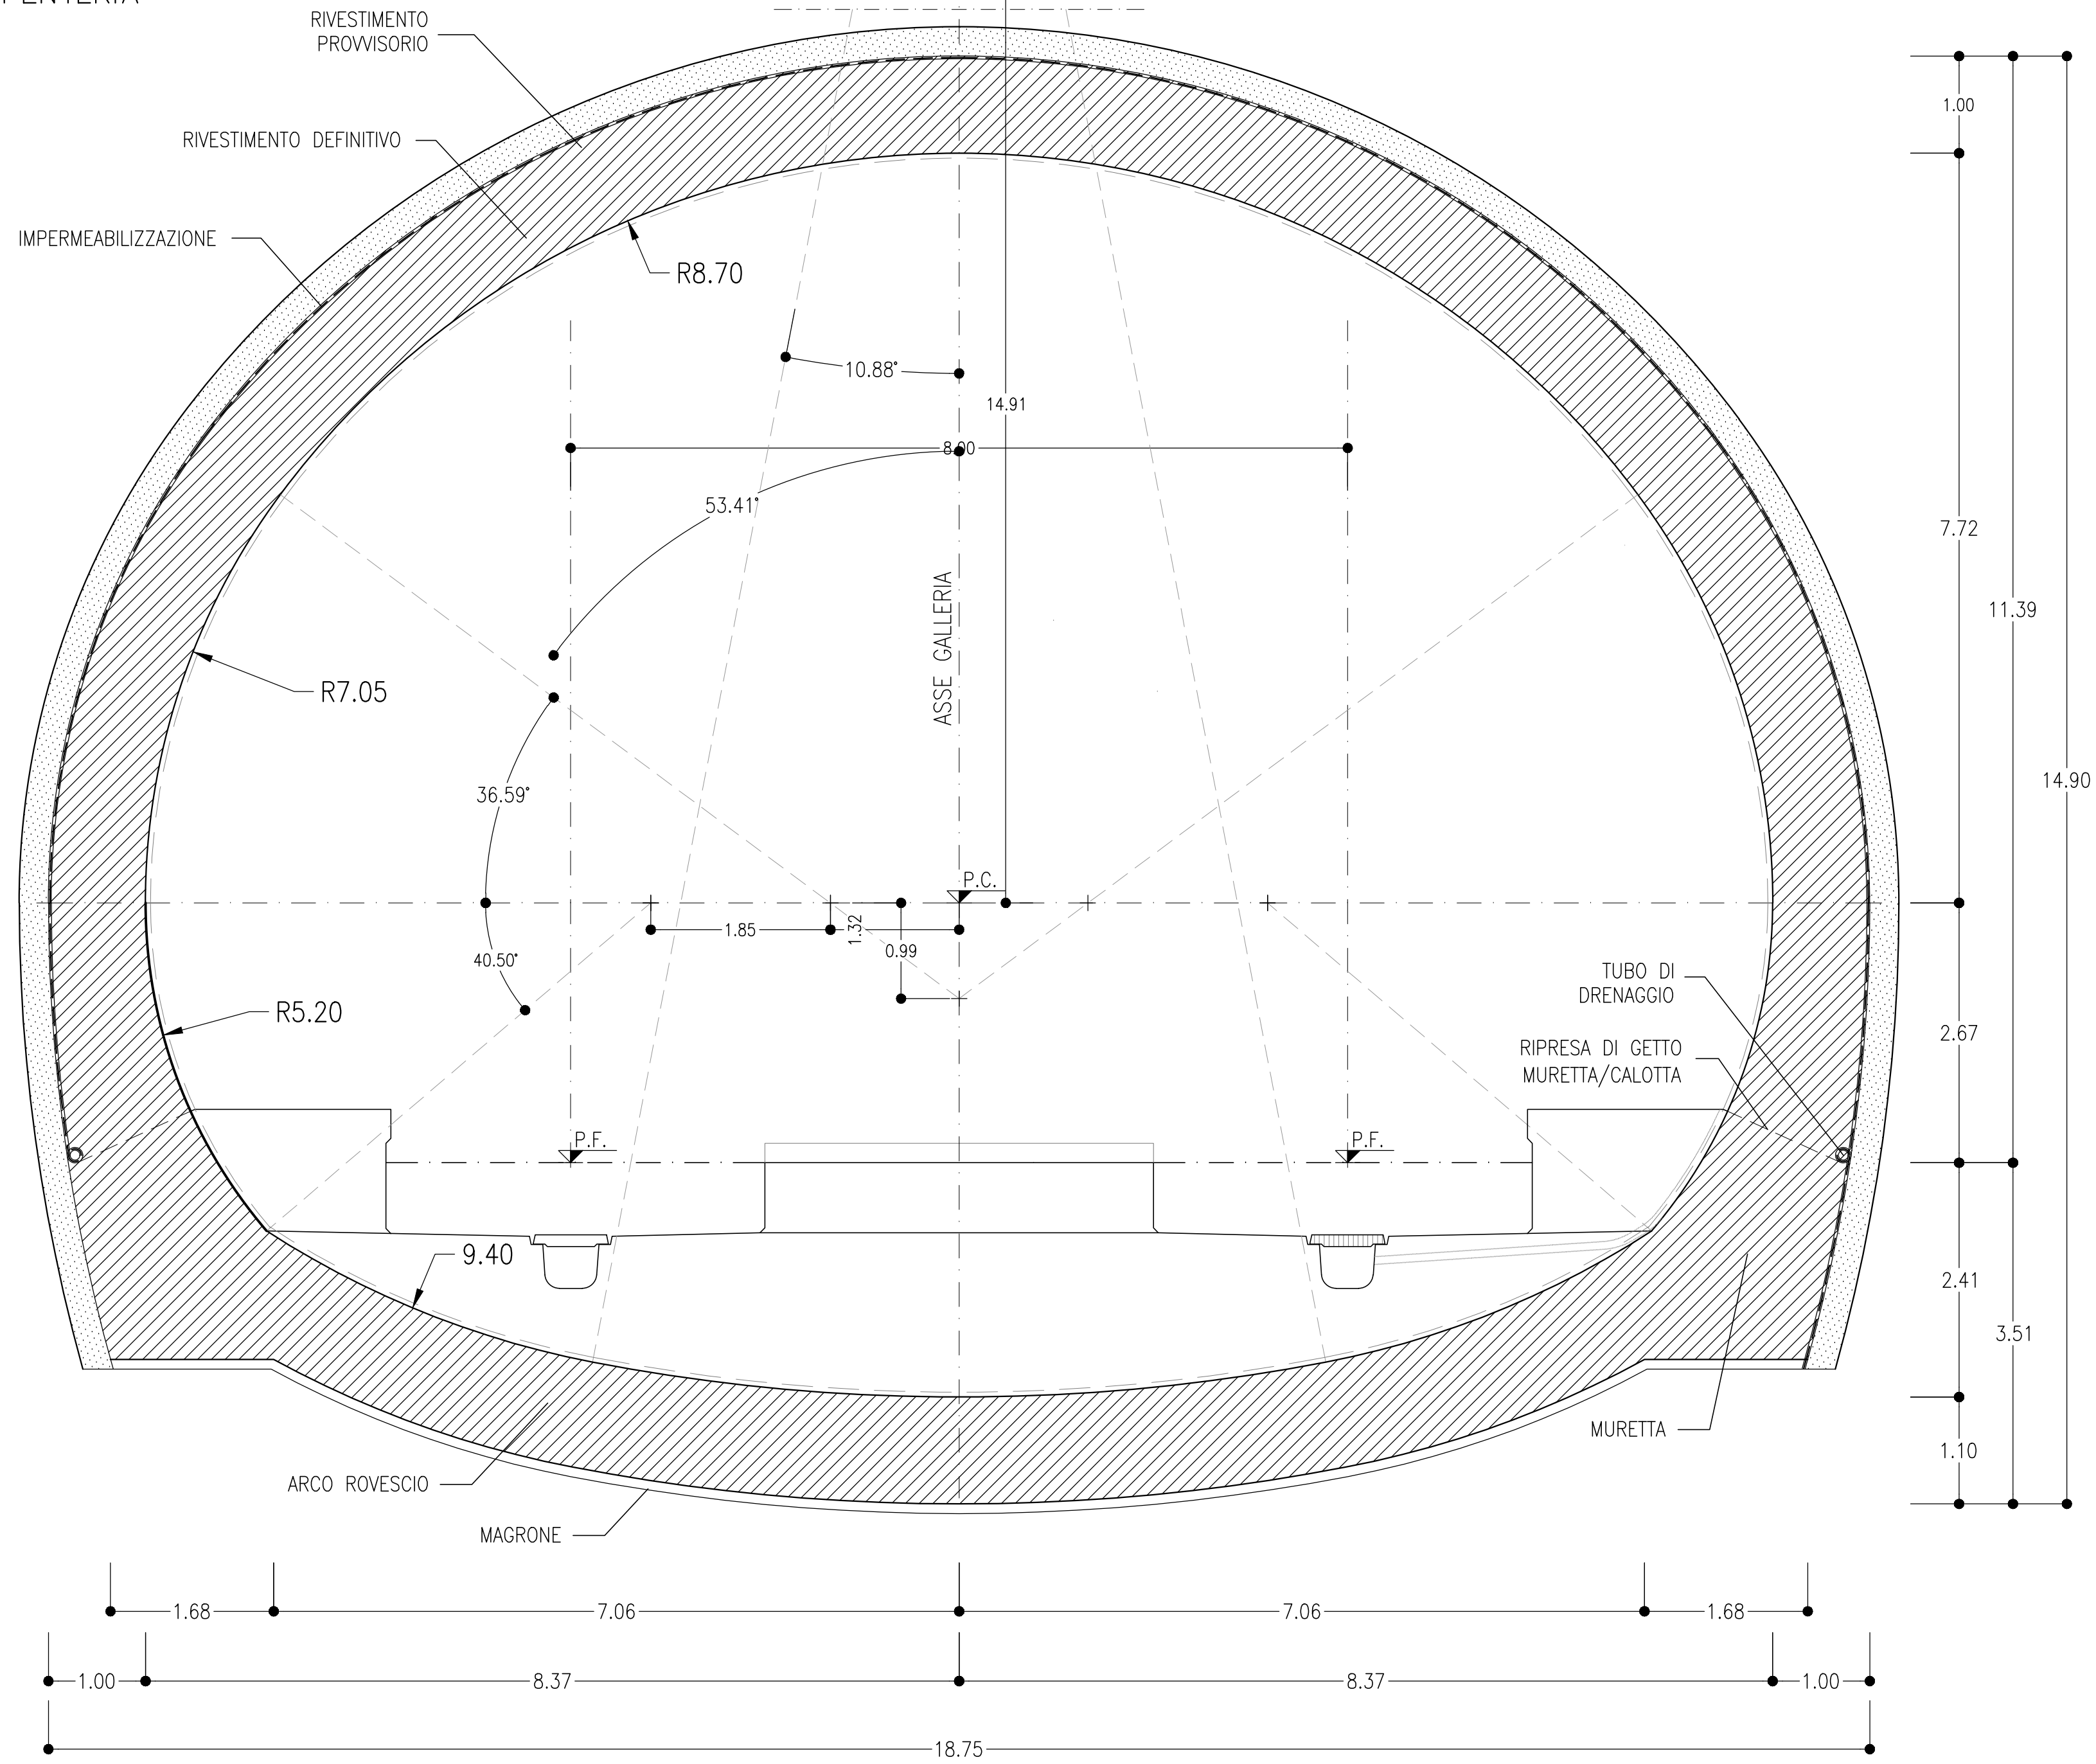

CAMERONE INTERASSE MAX 13m
SCALA 1: 50

CARPENTERIA

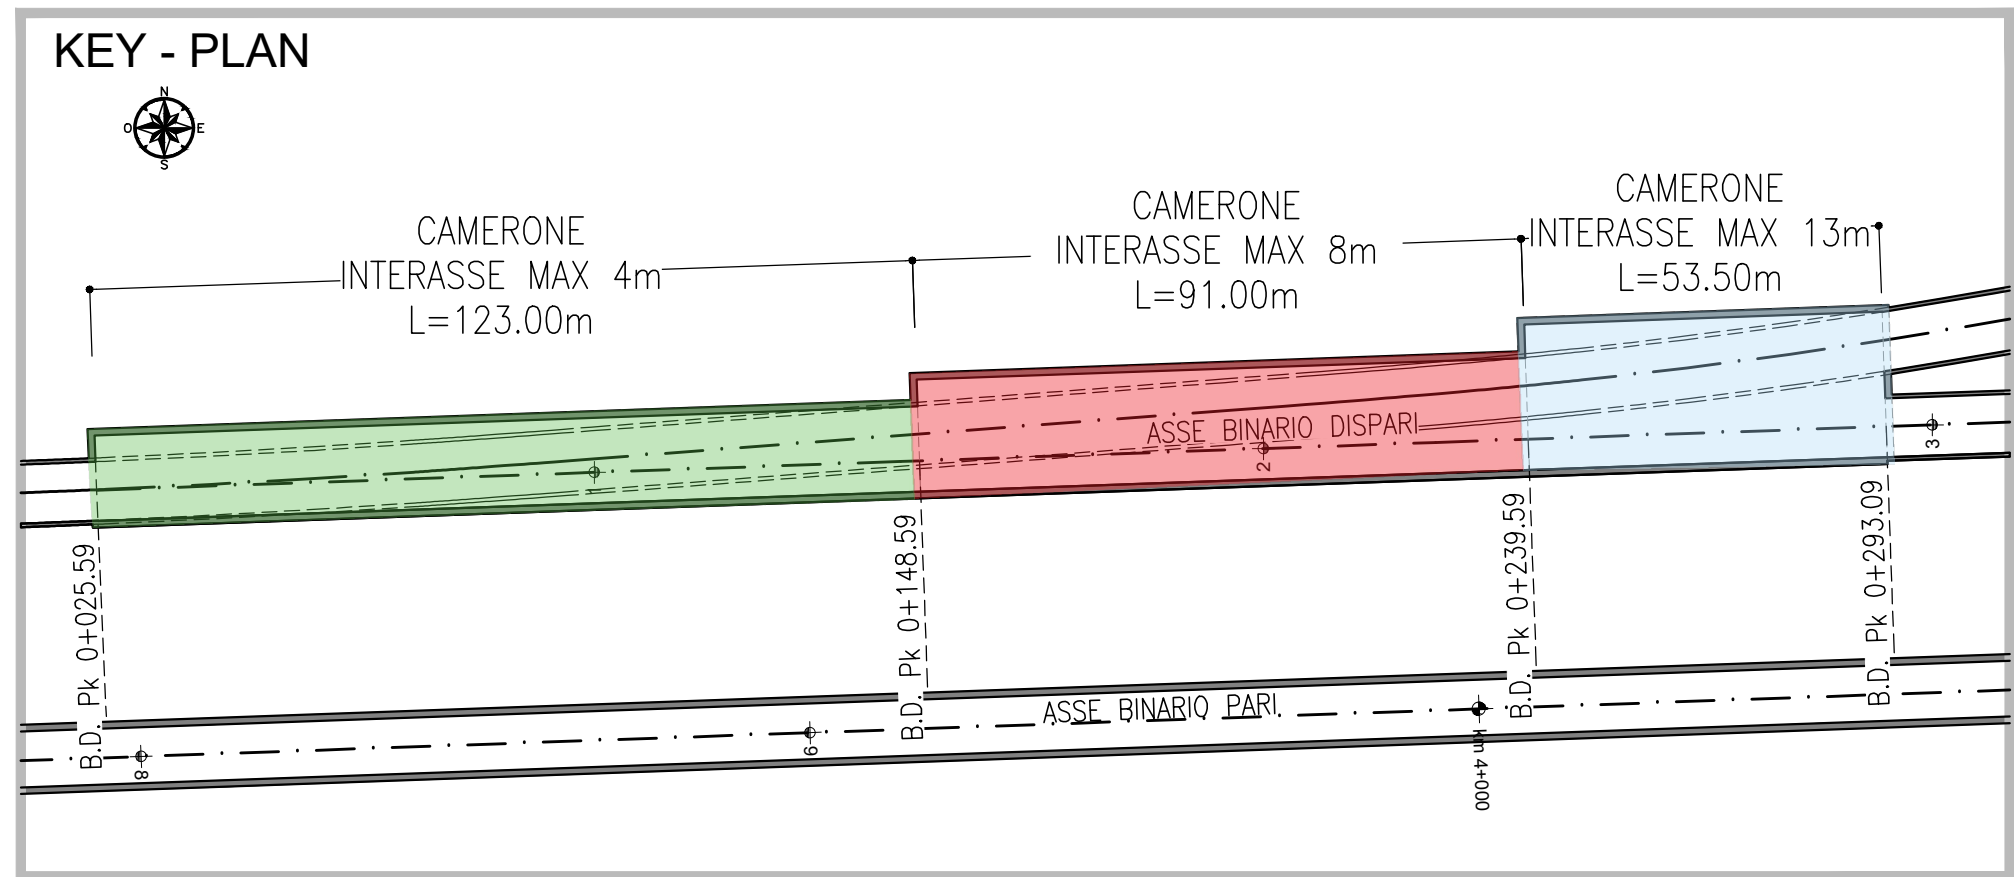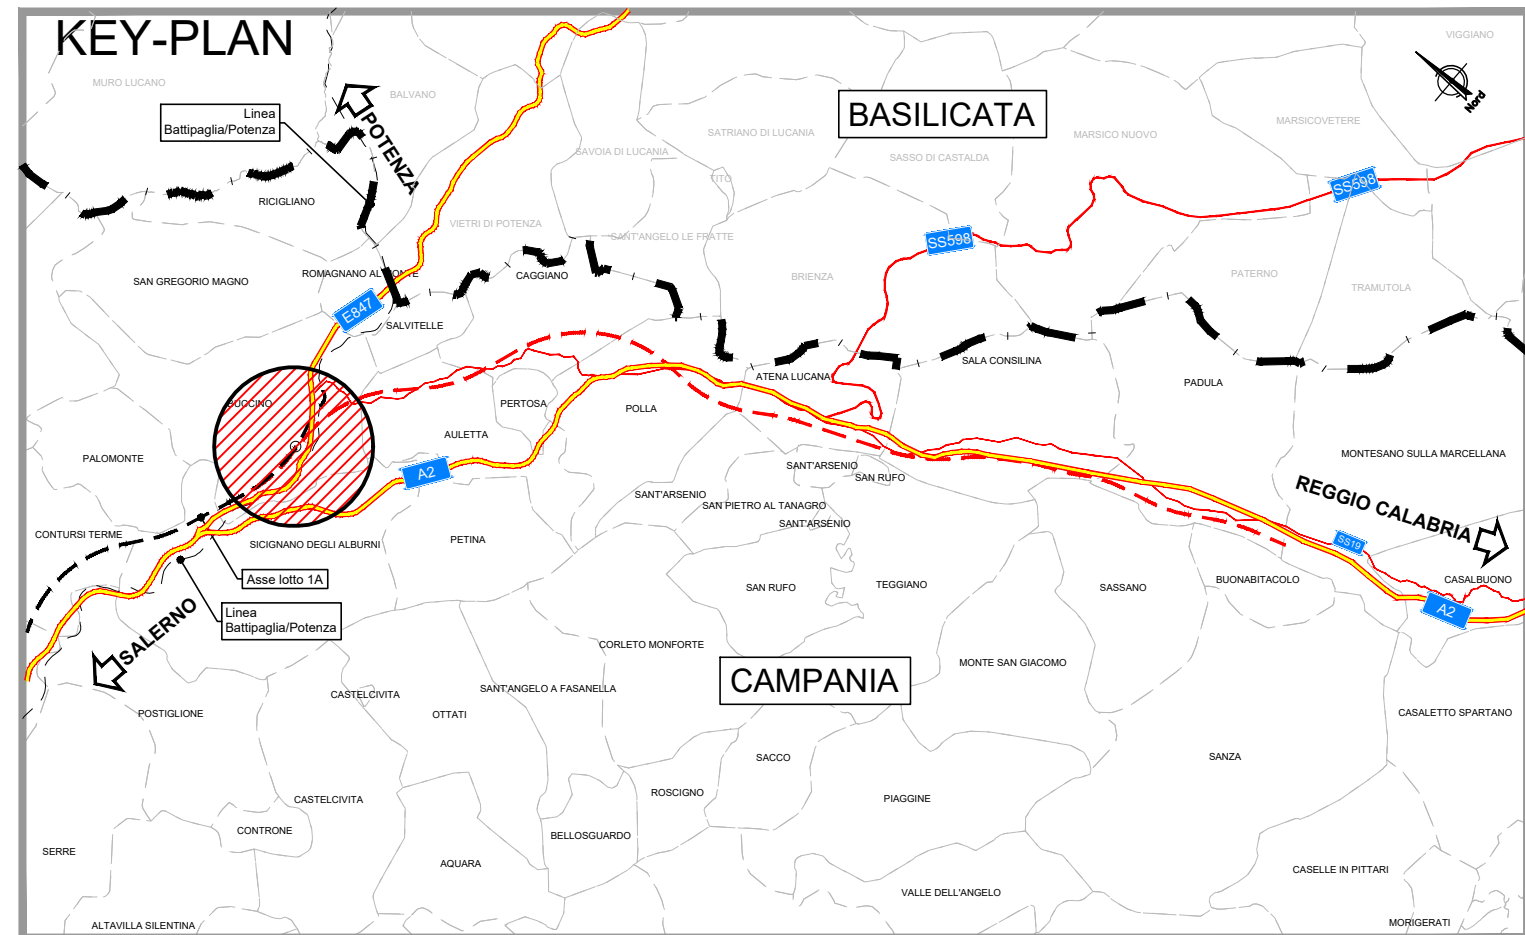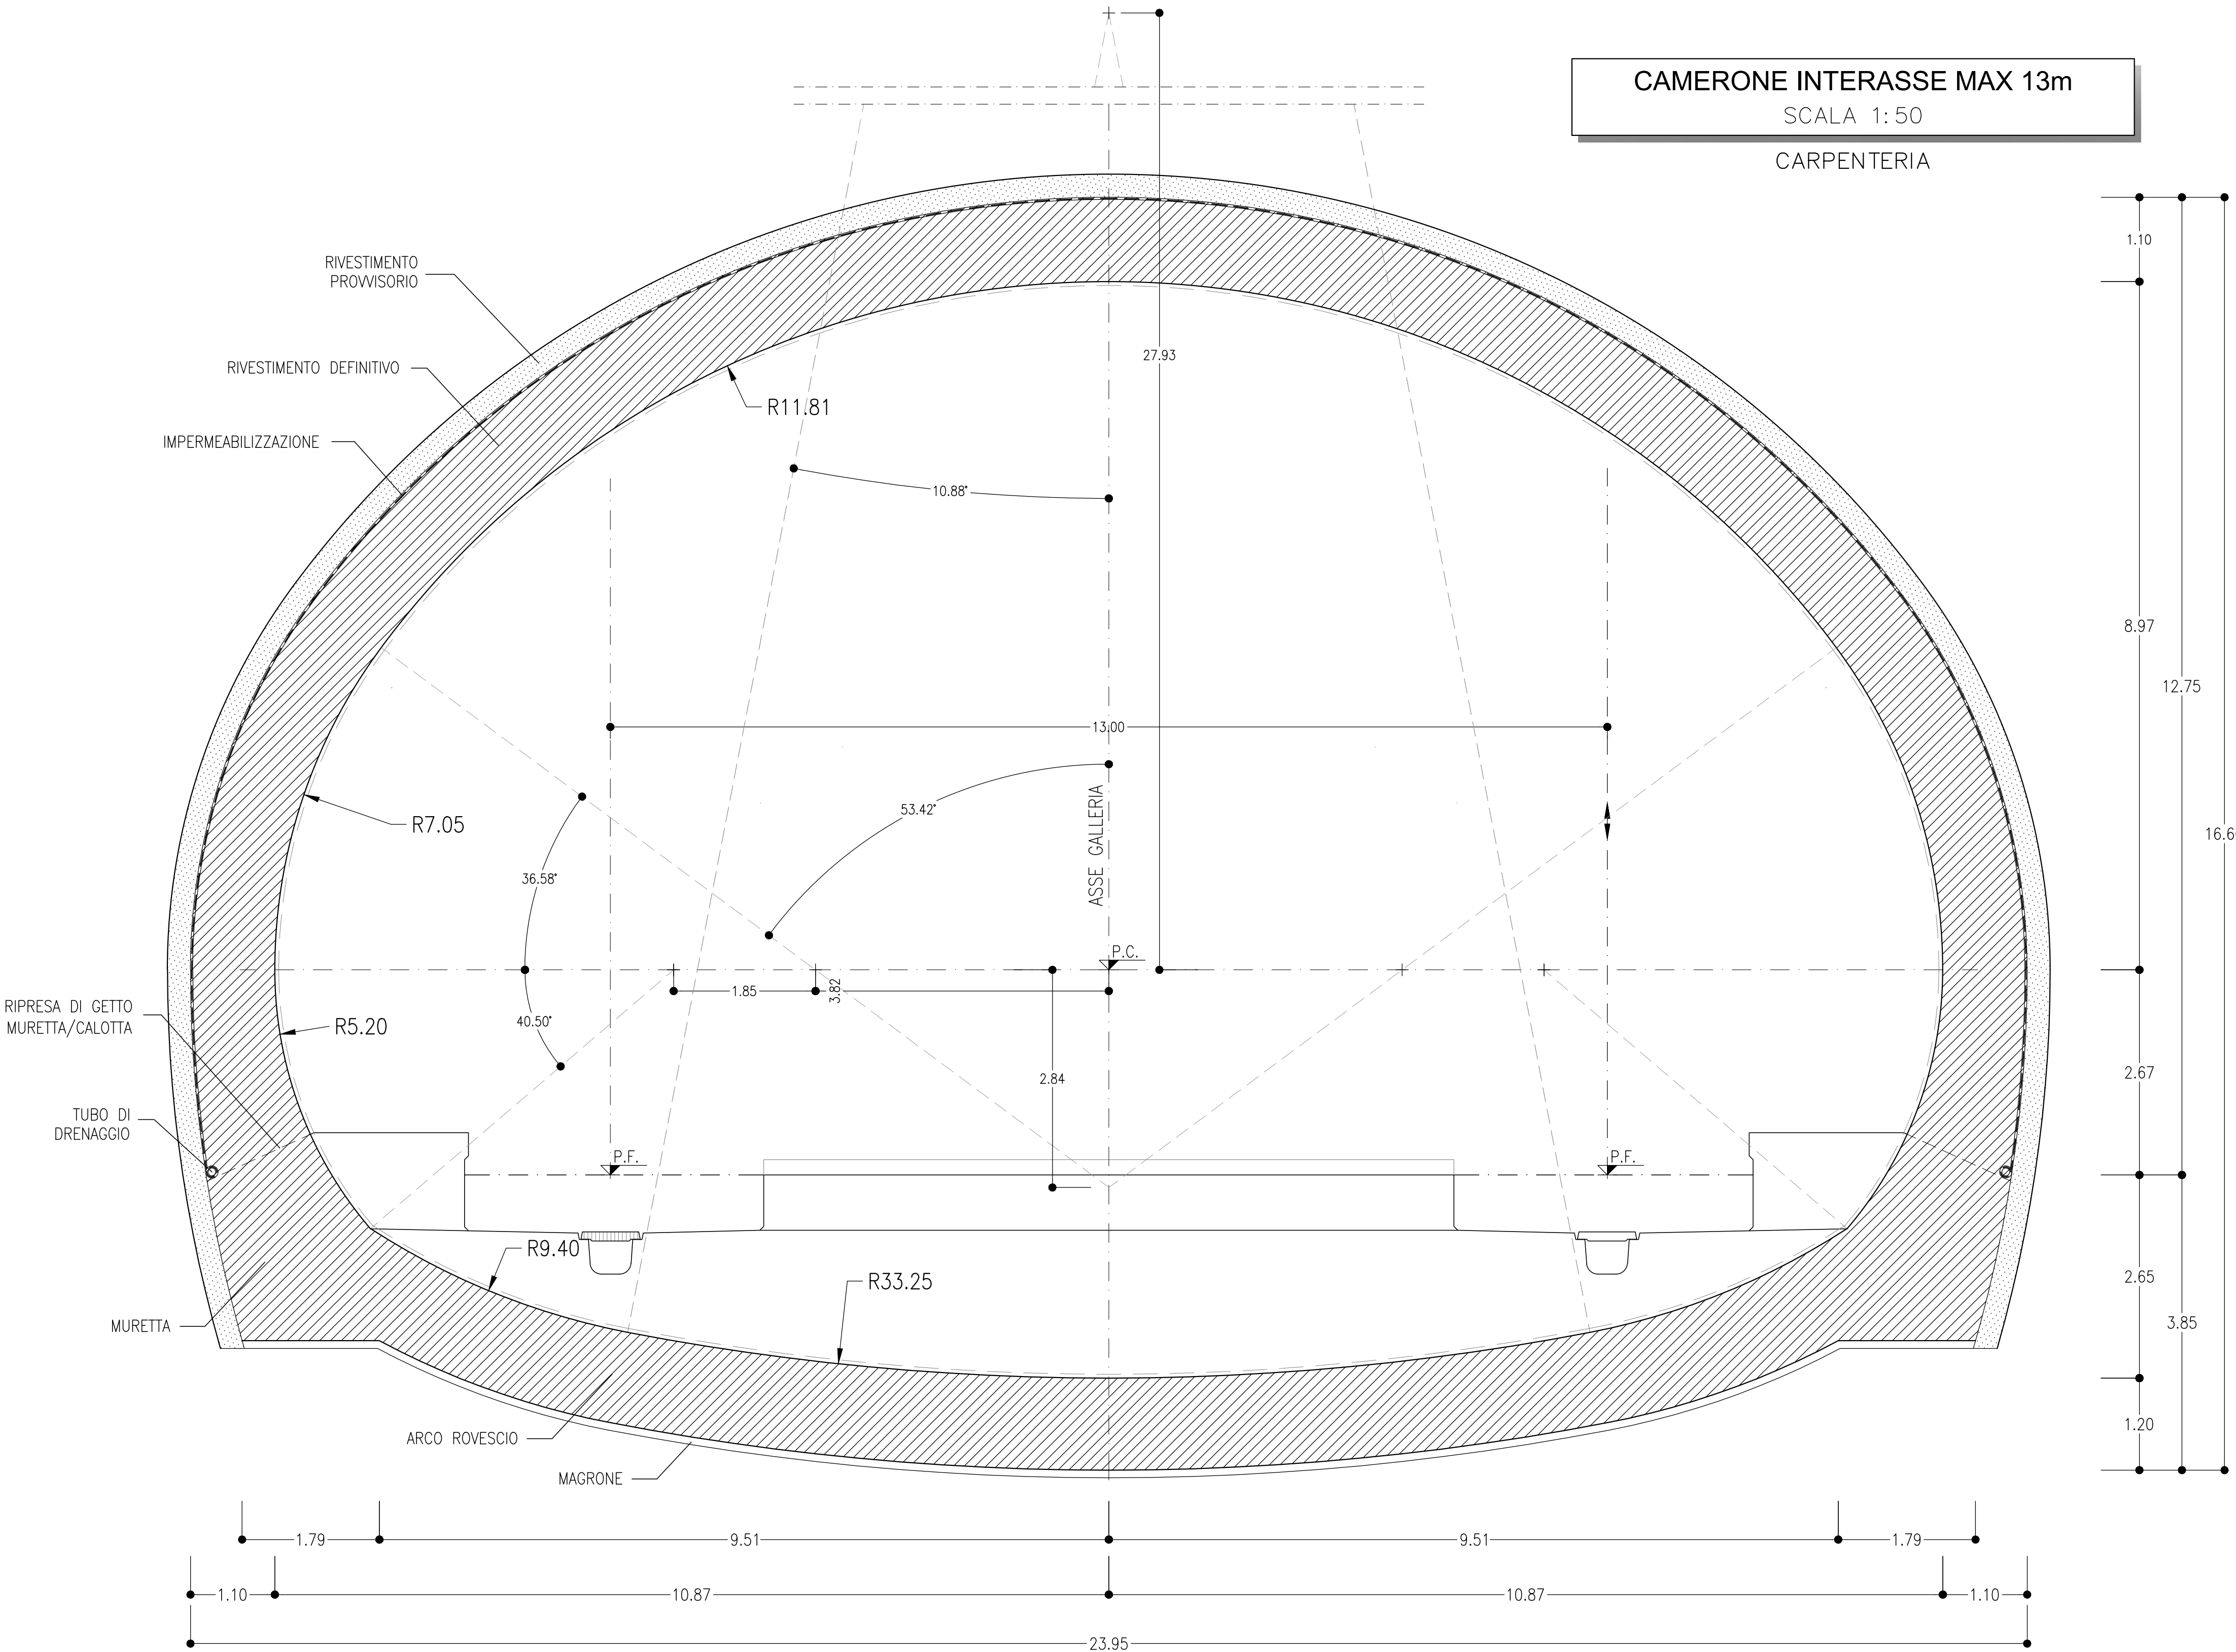

LEGENDA

P.C.= PIANO DEI CENTRI
P.F.= PIANO DEL FERRO
P.S.= PIANO DI SCAVO

COMMITTENTE:



PROGETTAZIONE:



U.O. GALLERIE

PROGETTO DI FATTIBILITA' TECNICA ED ECONOMICA

LINEA SALERNO – REGGIO CALABRIA
NUOVA LINEA AV SALERNO – REGGIO CALABRIA
LOTTO 1 BATTIPAGLIA – PRAIA
LOTTO 1B ROMAGNANO – BUONABITACOLO

GALLERIE DI LINEA
Camerone di interconnessione - Carpenteria

SCALA:

1:50

COMMESSA LOTTO FASE ENTE TIPO DOC. OPERA/DISCIPLINA PROGR. REV.

RC2A B1 R 07 WB GN0200 002 A

Rev.	Descrizione	Redatto	Data	Verificato	Data	Approvato	Data	Autorizzato	Data
A	Emersione definitiva	E. Pini	Dic. 2021	F. Pini	Dic. 2021	F. Pini	Dic. 2021	A. Scuto	Dicembre 2021

File: RC2A81R027VBGN020002A.DWG

In. Elab.