


INQUADRAMENTO GENERALE

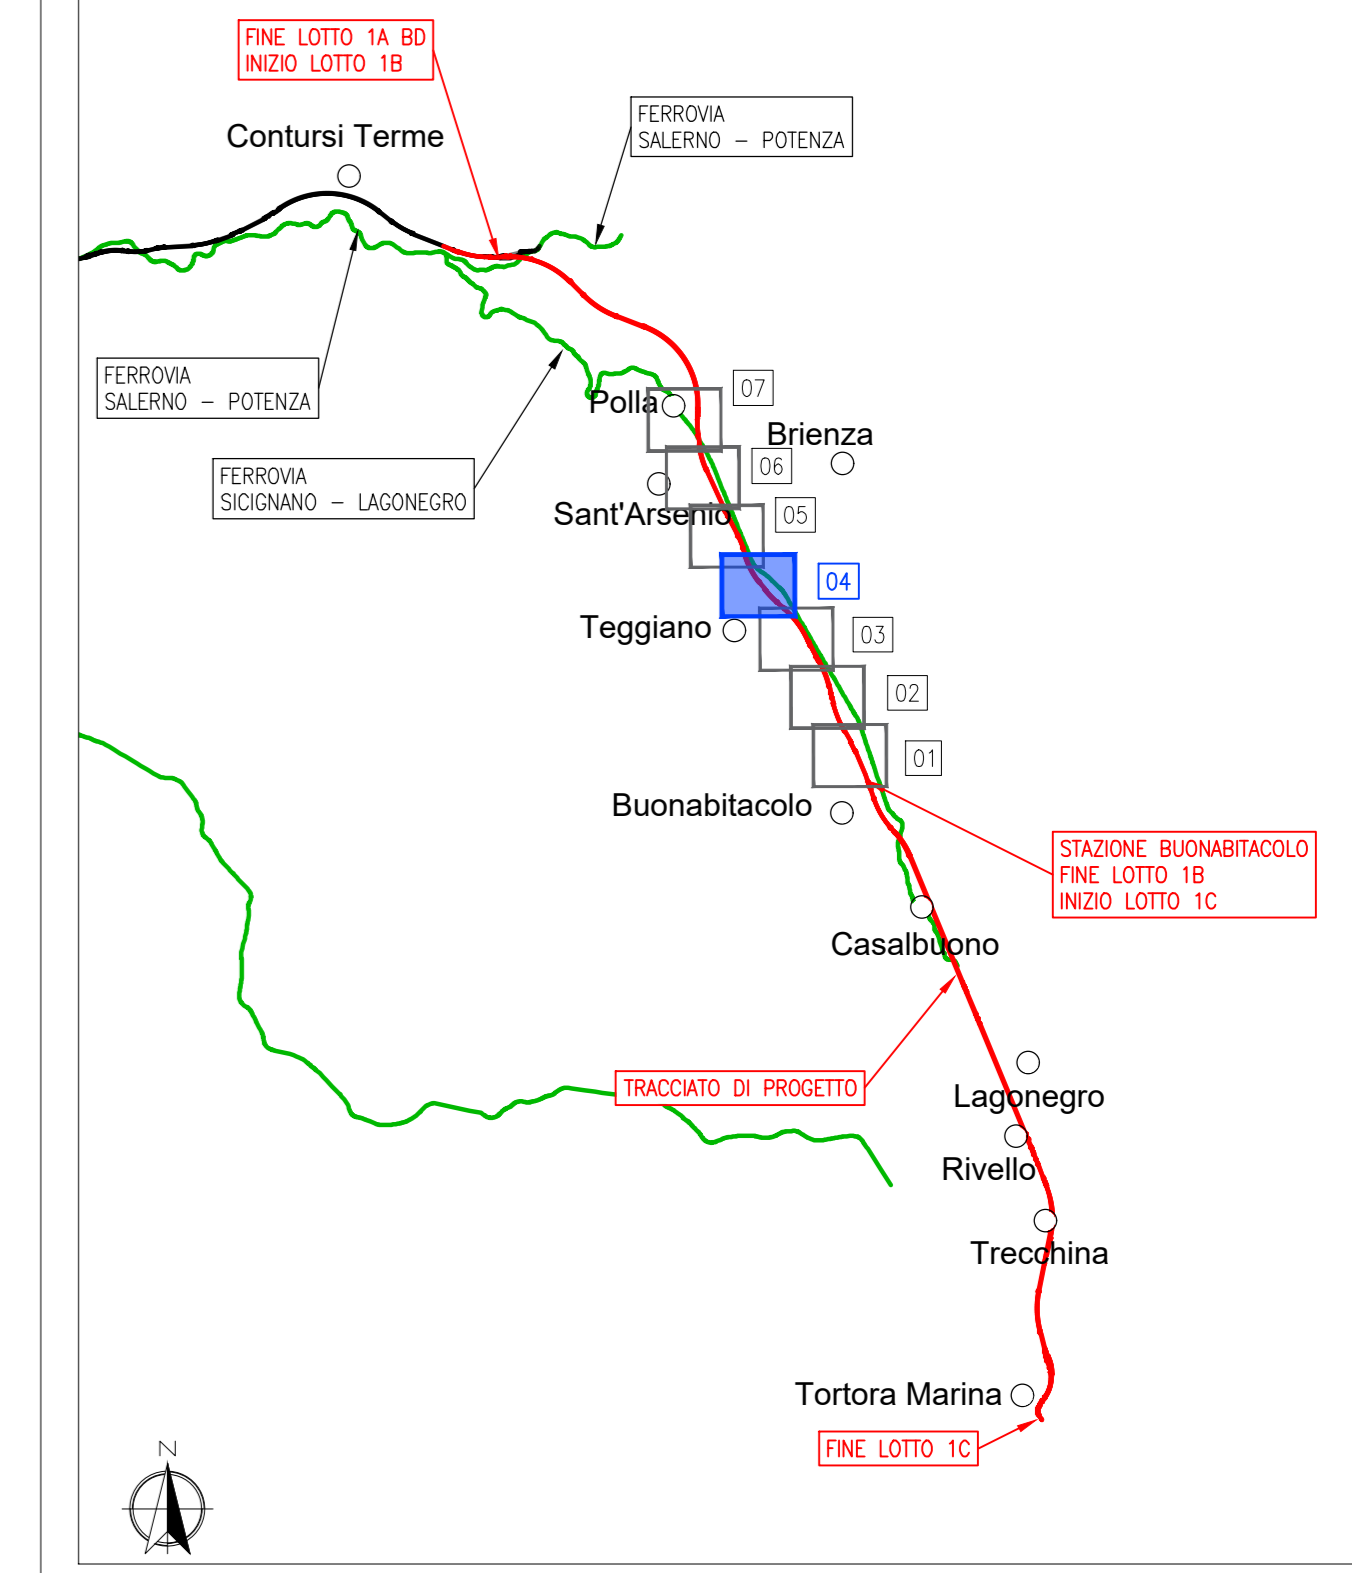

LEGENDA

- Livelli idrici massimi [m smm]
- <= 438
  - 438-440
  - 440-442
  - 442-444
  - 444-446
  - 446-448
  - 448-450
  - 450-452
  - 452-454
  - 454-456
  - 456-458
  - 458-460
  - 460-462
  - 462-464
  - 464-466
  - 466-468
  - 468-470
  - 470-472
  - 472-474
  - 474-476
  - 476-478
  - 478-480
  - 480-482
  - >=482
- Linea di livello: massimi livelli idrici [m smm]
  - Linea ferroviaria esistente
  - Linea ferroviaria di progetto

COMMITTENTE:   
 GRUPPO FERROVIARIO ITALIANO

PROGETTAZIONE:   
 GRUPPO FERROVIE DELLO STATO ITALIANO

S.O. OPERE CIVILI

PROGETTO DI FATTIBILITÀ TECNICO ECONOMICA

LINEA SALERNO – REGGIO CALABRIA  
 NUOVA LINEA AV SALERNO – REGGIO CALABRIA  
 LOTTO 1 BATTIPAGLIA – PRAIA  
 LOTTO 1B ROMAGNANO – BUONABITACOLO

IDROLOGIA E IDRAULICA  
 Studio bidimensionale Fiume Tanagro - Planimetria livelli idrici post-operam  
 TR200 anni tav. 4 di 7

SCALA:  
 1:5000

COMMESSA	LOTTO	FASE	ENTE	TIPO DOC.	OPERA/DISCIPLINA	PROGR.	REV.
R/C2A	B1	R	09	P5	ID0002	025	B

Rev.	Descrizione	Redatto	Data	Verificato	Data	Approvato	Data	Autorizzato Data
A	Emissione esecutiva	[Signature]	12/01/2023	[Signature]	12/01/2023	[Signature]	12/01/2023	12/01/2023
B	Emissione esecutiva	[Signature]	12/01/2023	[Signature]	12/01/2023	[Signature]	12/01/2023	12/01/2023