



SCHEMA PLANIMETRICO PONTE ESSEN - Scdla 1:100 -

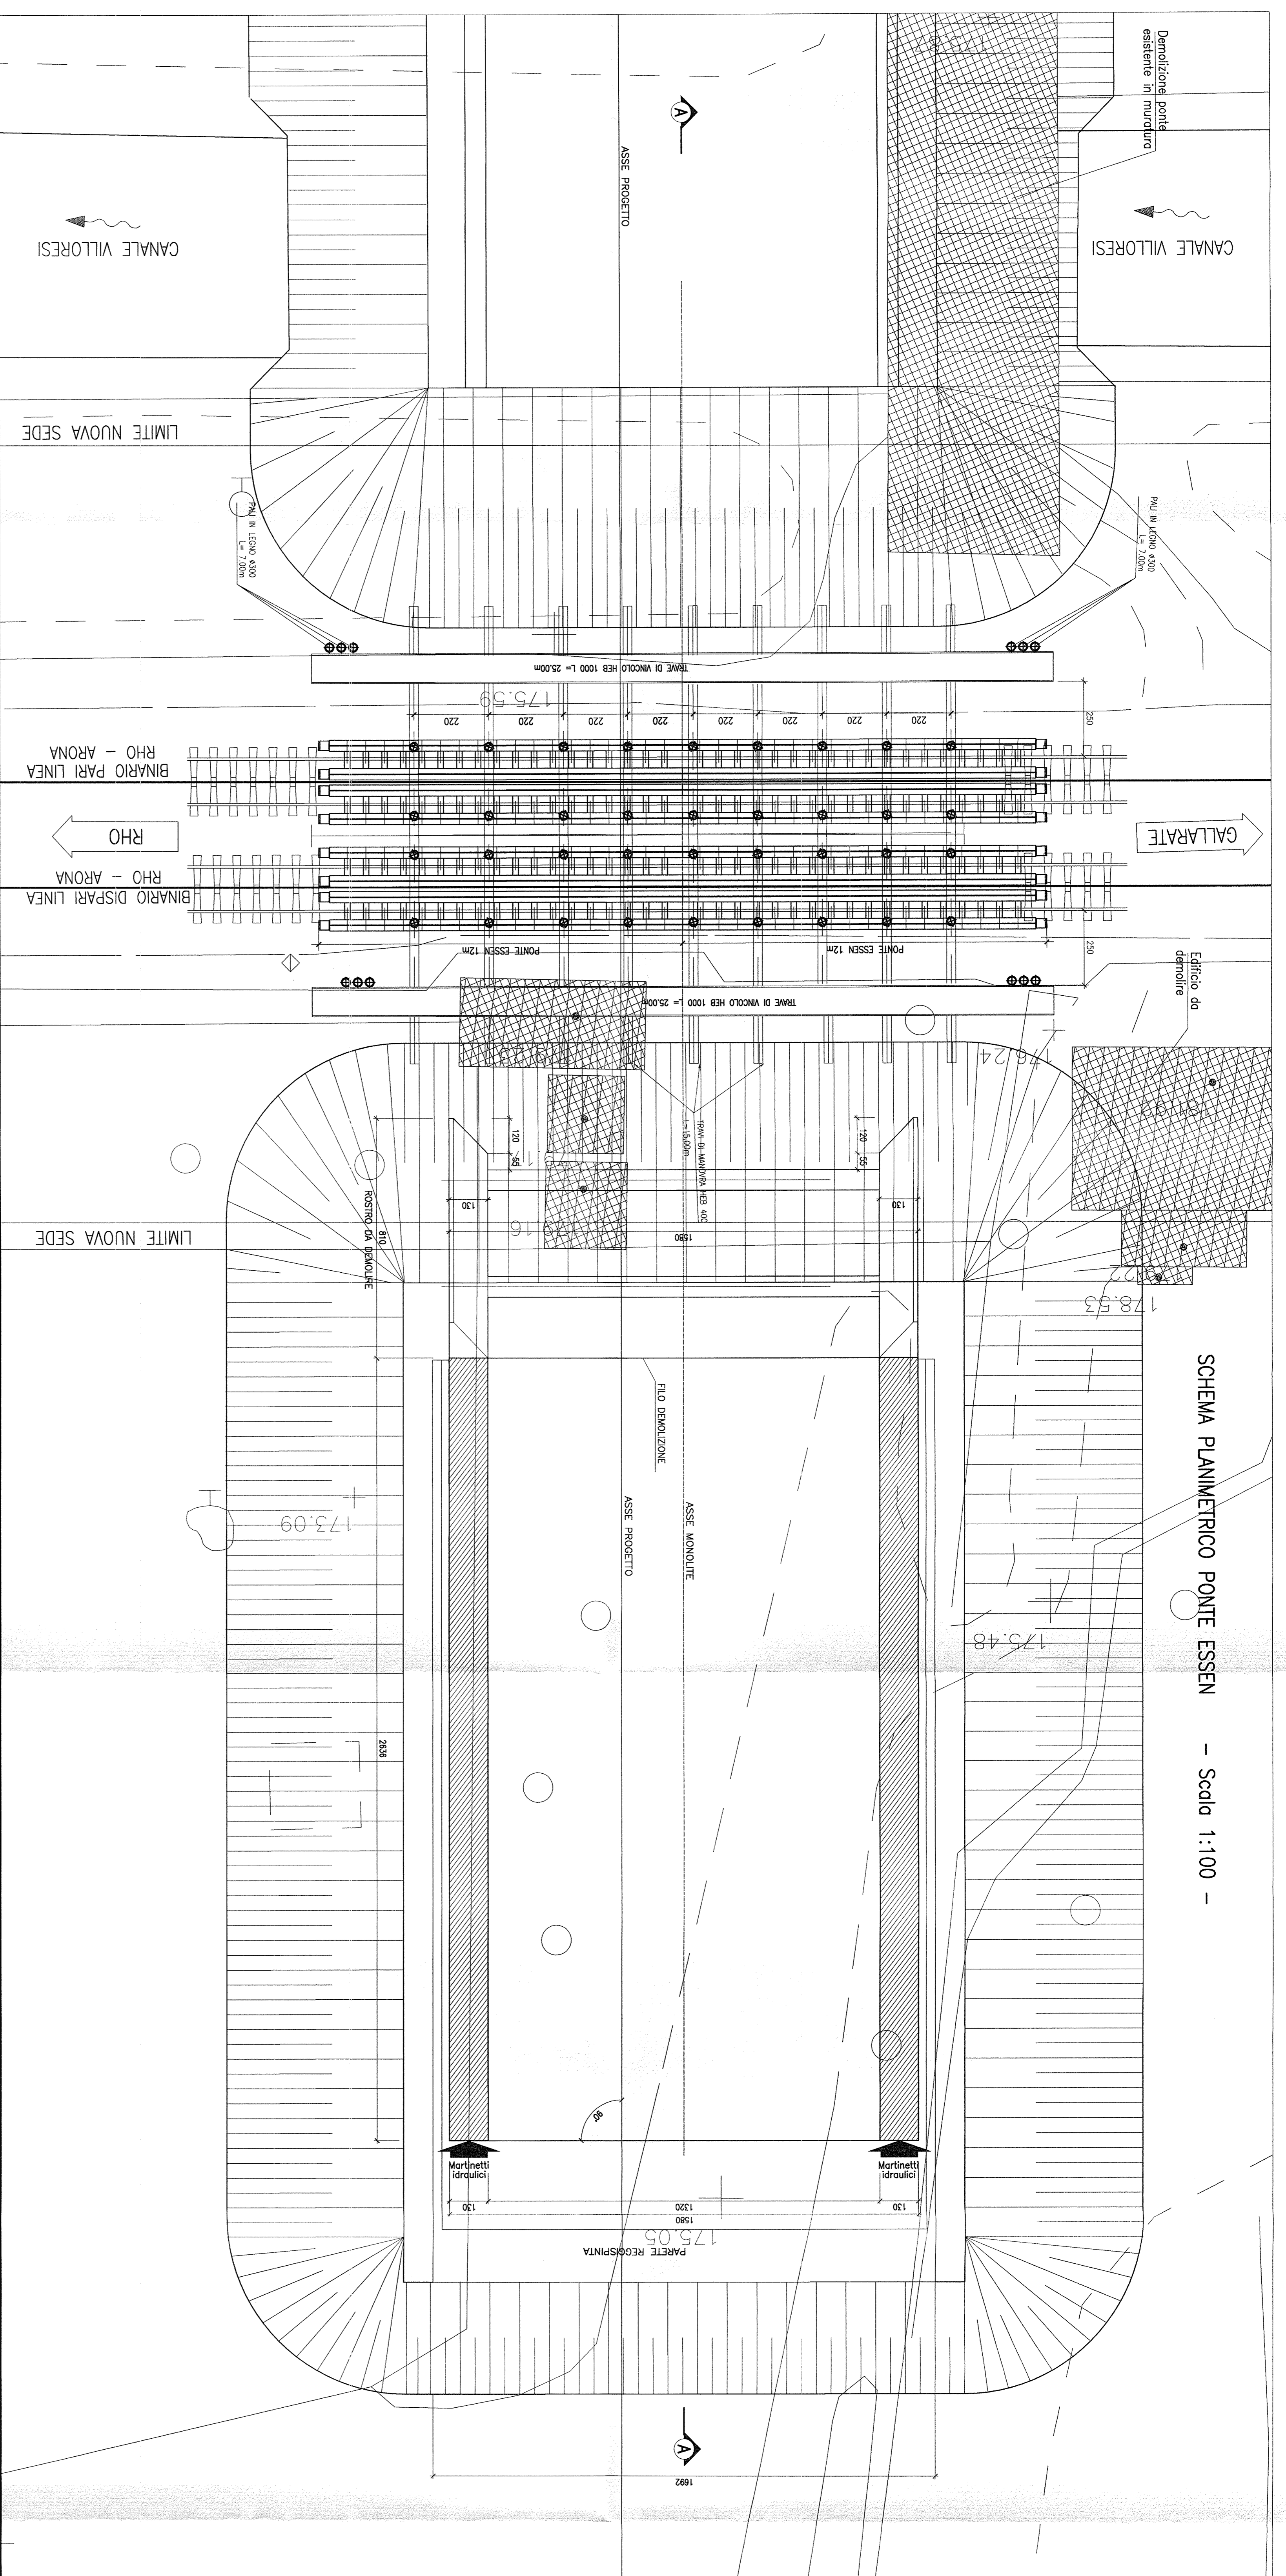


SEZIONE LONGITUDINALE A-A-Scdla 1:100

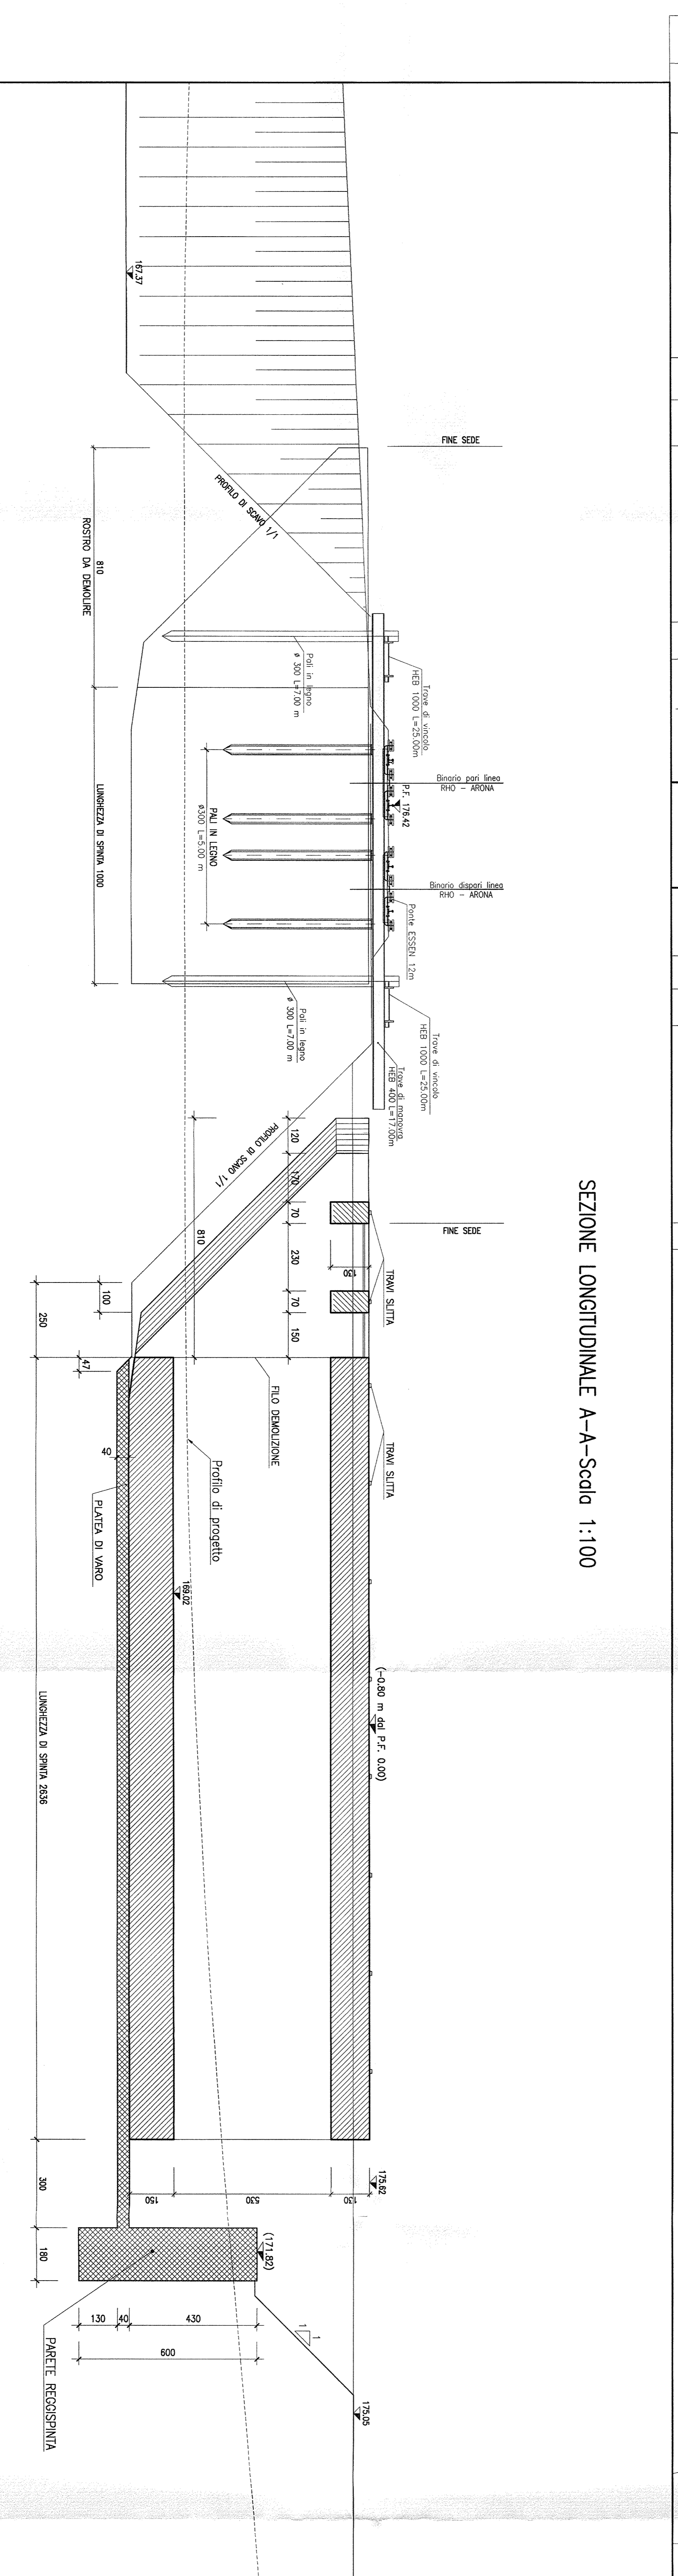

SEZIONE TRASVERSALE MONOLITE

Scdla 1:100

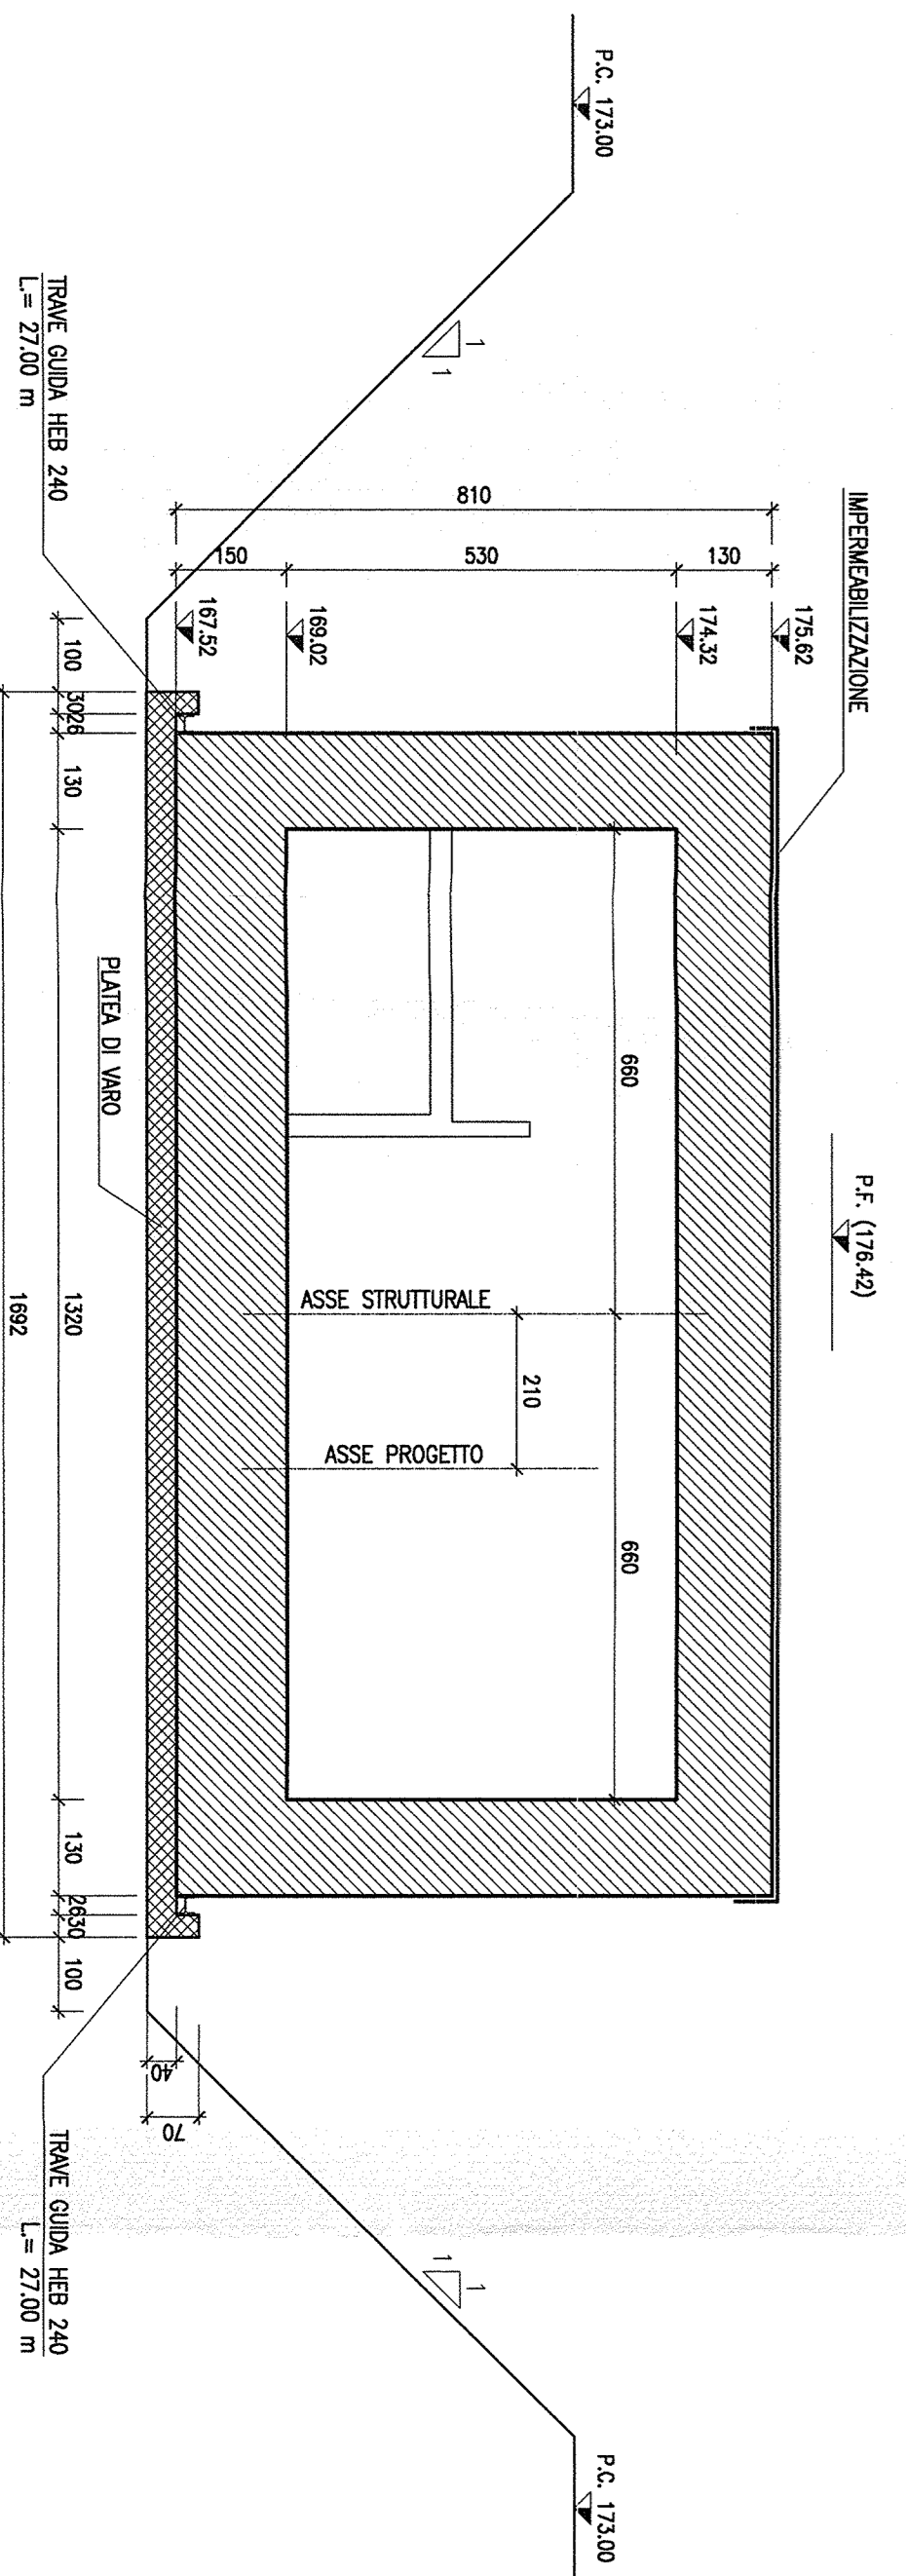

NOTA:  
 IN CORRESPONDENZA DELL'OPERA È STATA SEGNALATA LA PRESENZA  
 ED ESPANSIONE DI UNO DEI CANALI DI SOTTOPASSO. LE  
 ELABORAZIONI SPECIFICHE  
 ANCHE DI PROGETTAZIONE SPECIFICI ALLA SEZIONE E LA TIPOLOGIA  
 DEI SOTTOPASSI PRESENTI DEVONO ESSERE VERIFICATE  
 DURANTE IL PERIODO DI ASSETTA DEL CANALE

TABELLA INCIDENZE ARMATURE



COMMITTEE:  
 GRUPPO FERROVIE DELLO STATO  
 INFRASTRUTTURE FERROVIARIE STRATEGICHE DEFINITE  
 DALLA LEGGE OBBLITTIVA N. 443/01

DIREZIONE TECNICA - CENTRO DI PRODUZIONE MILANO  
 PROGETTO DEFINITIVO PER APPALTO INTEGRATO  
 POTENZIAMENTO DELLA LINEA RHO-ARONA.  
 TRATTA RHO-GALLARATE  
 QUADRIPLICAMENTO RHO-PARABIAGO E RACCORDO Y  
 OPERE PRINCIPALI - SOTTOVIA E SOTTOPASSI  
 SI.25 - NUOVO SOTTOVIA VIA OLONA Km 6+308.73  
 Fasi realizzative e opere provvisoriale