






**PLANIMETRIA**  
Scale 1:500

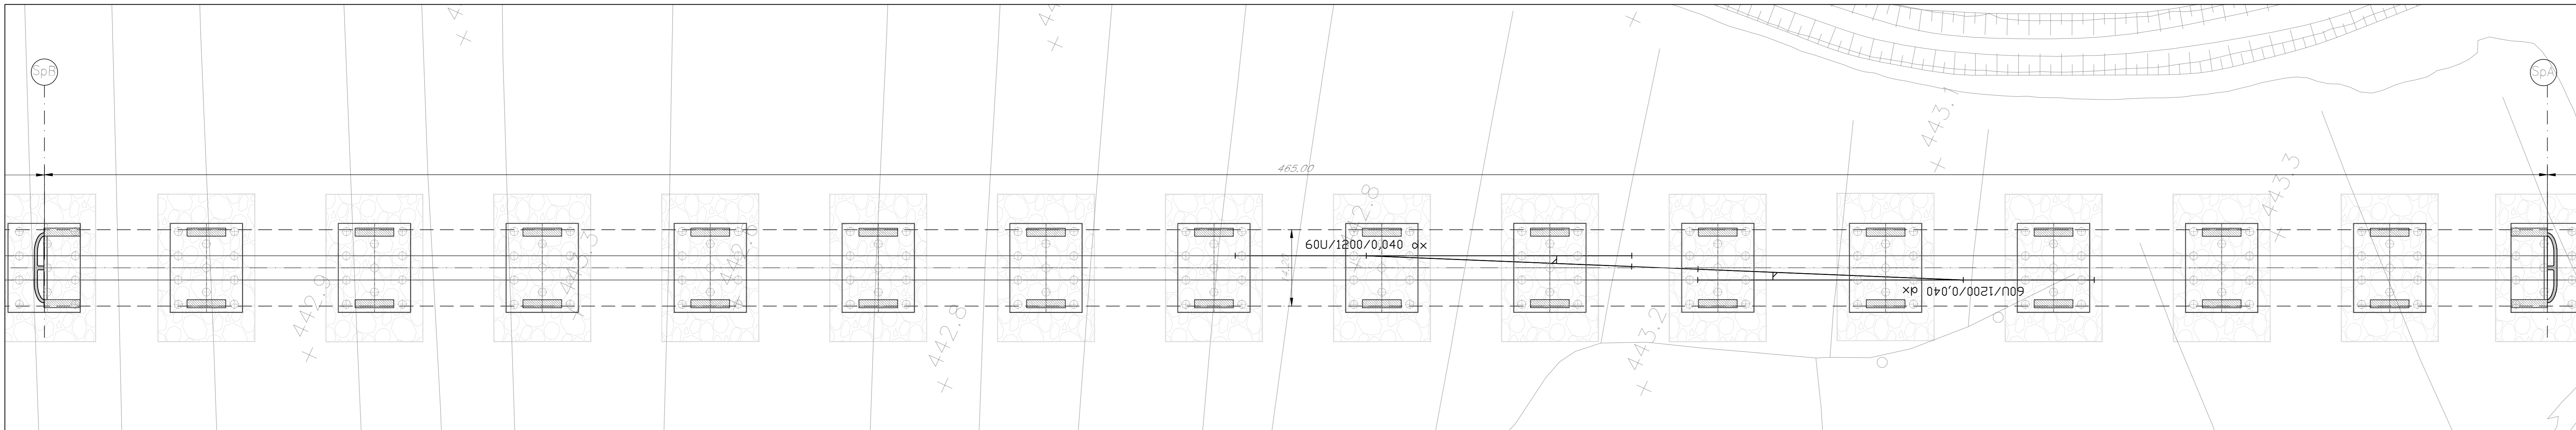

**PROSPETTO**  
Scale 1:500

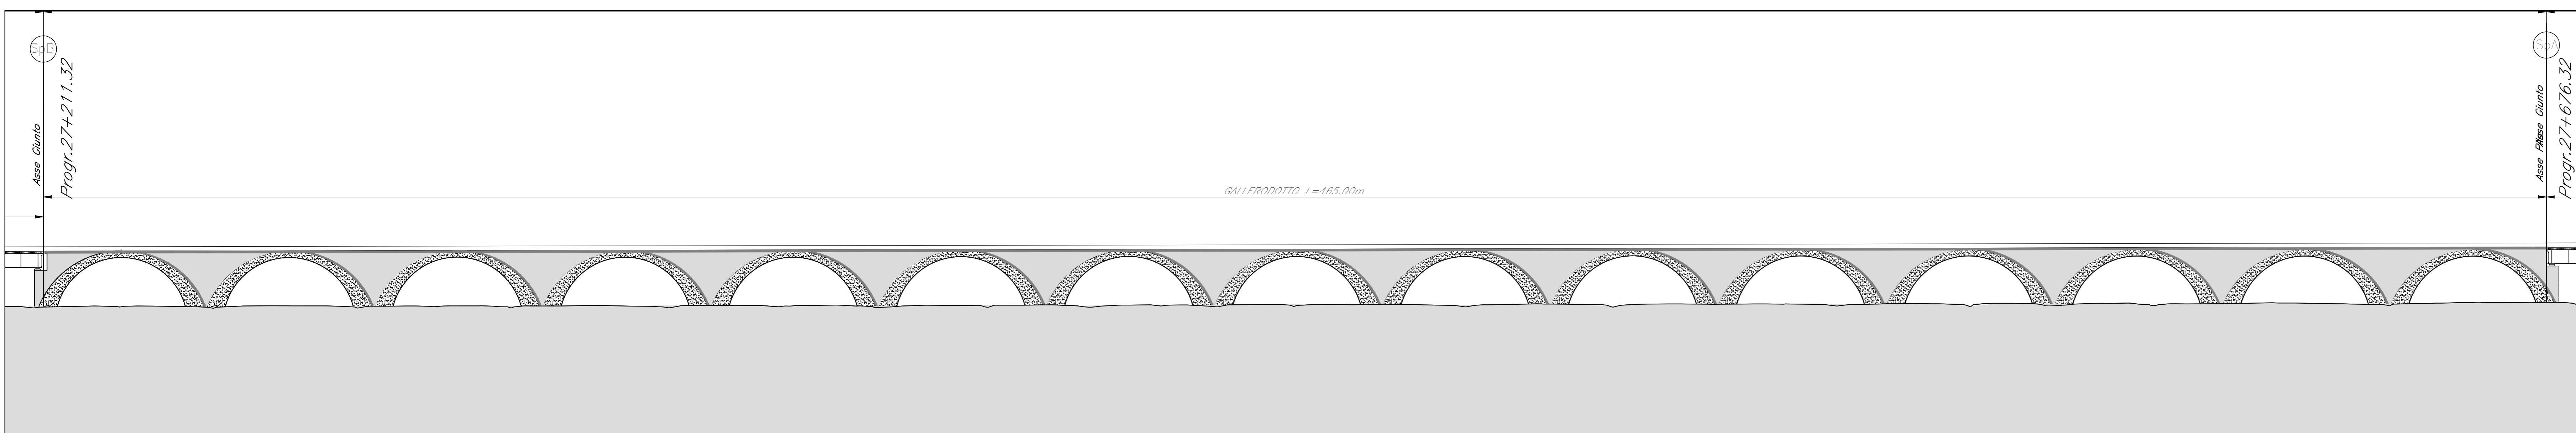

**PIANTA CHIAVE**

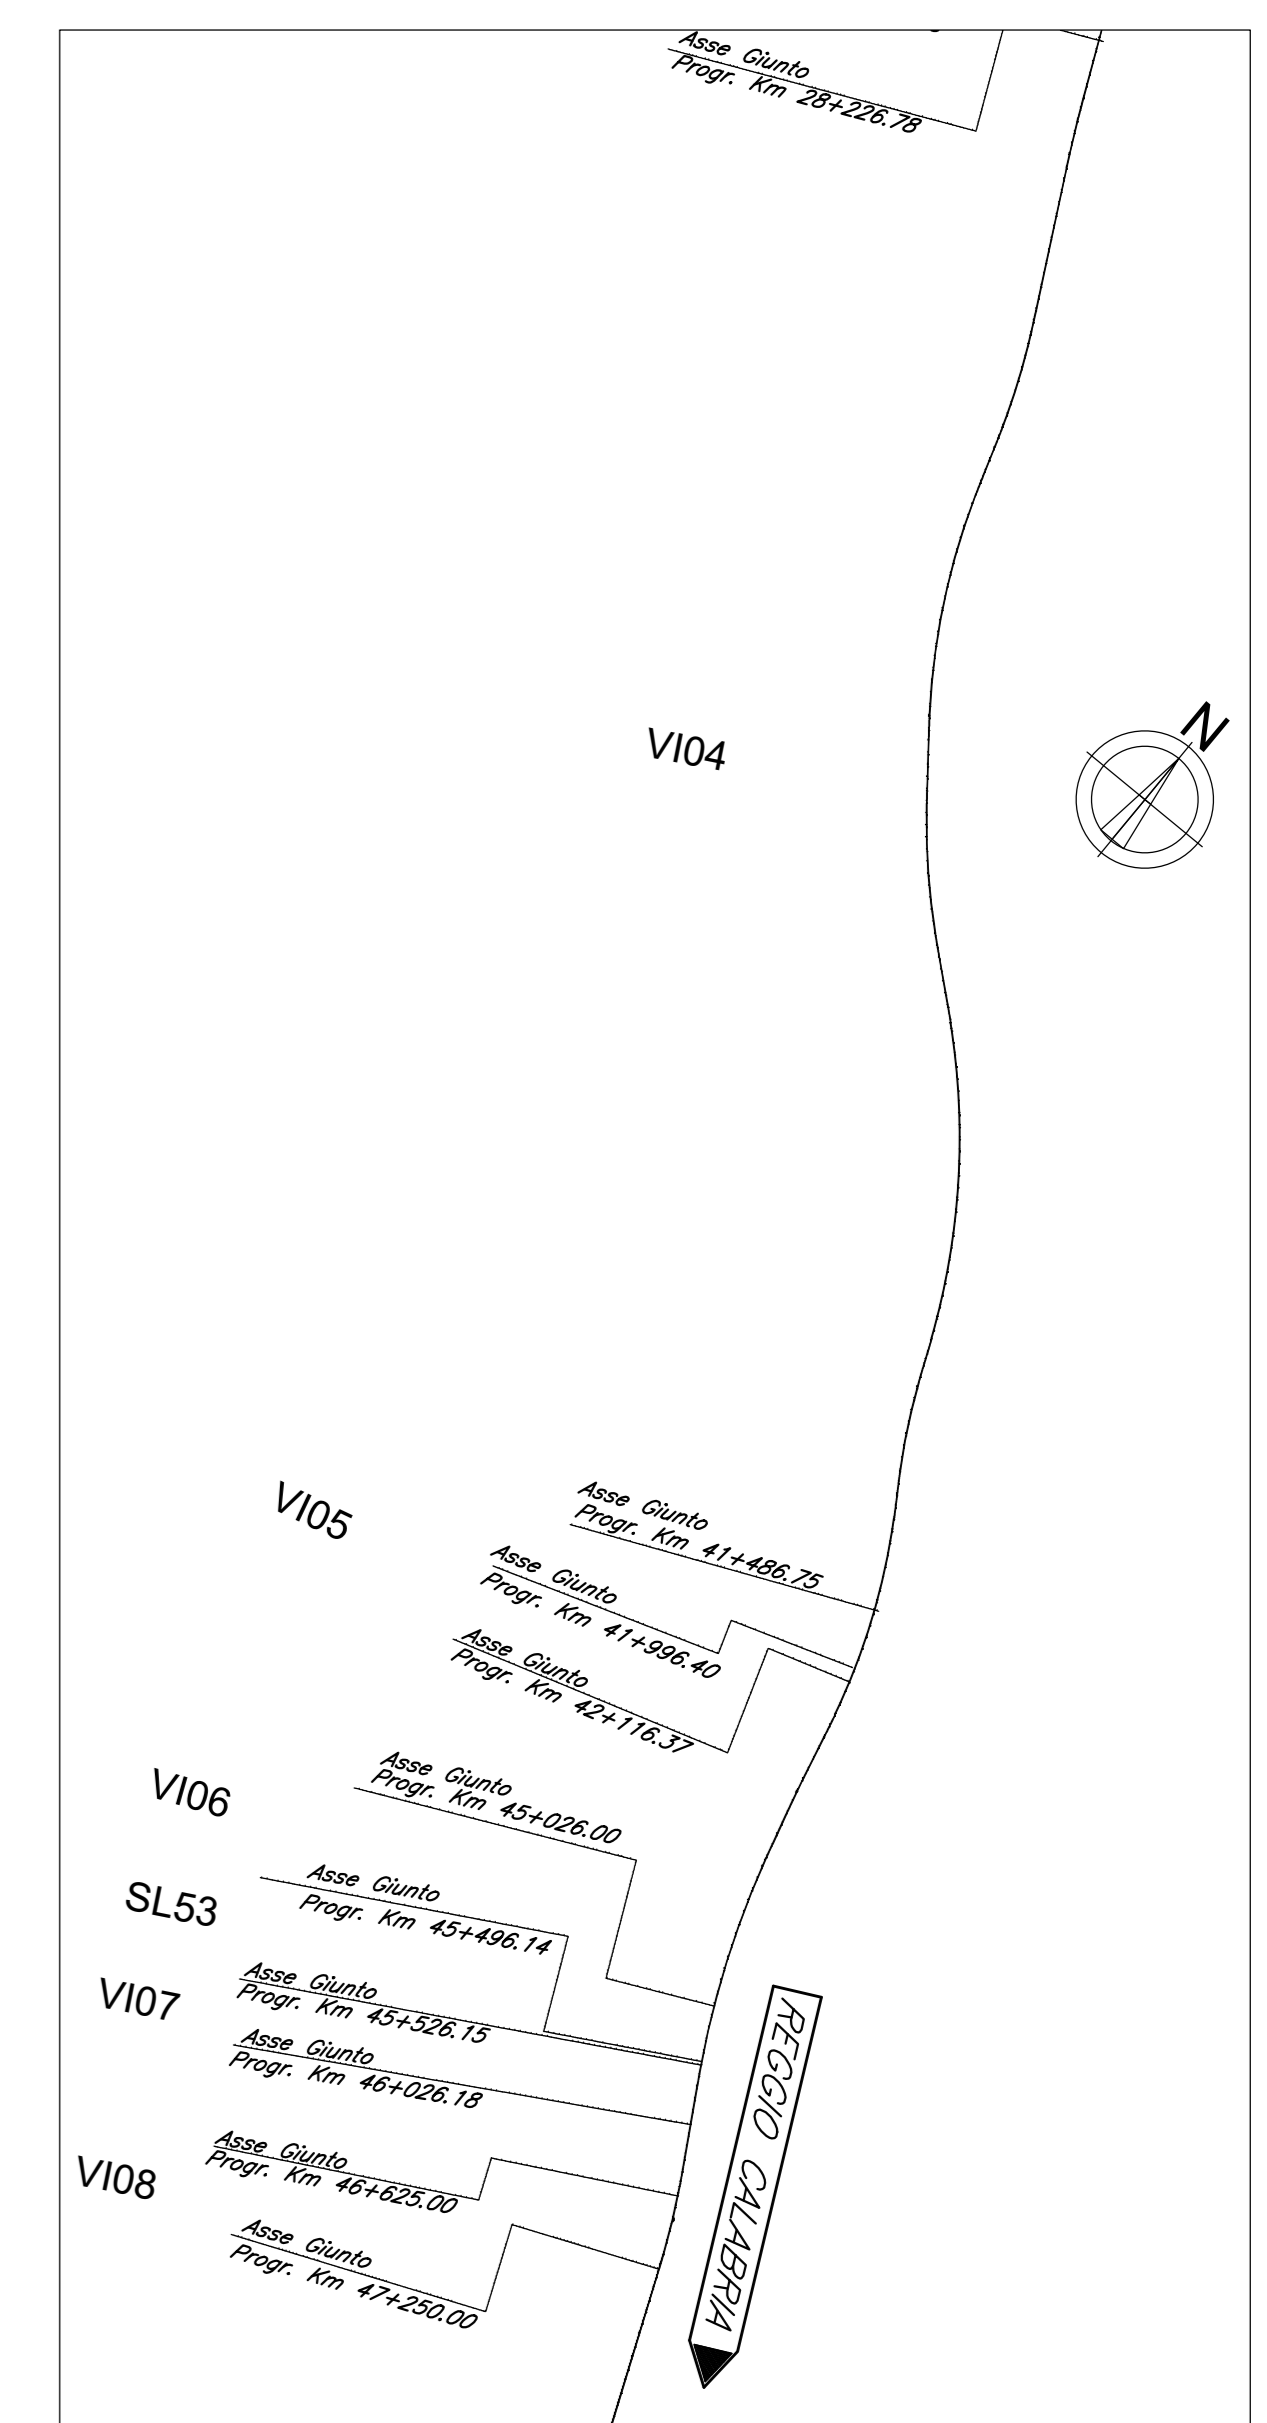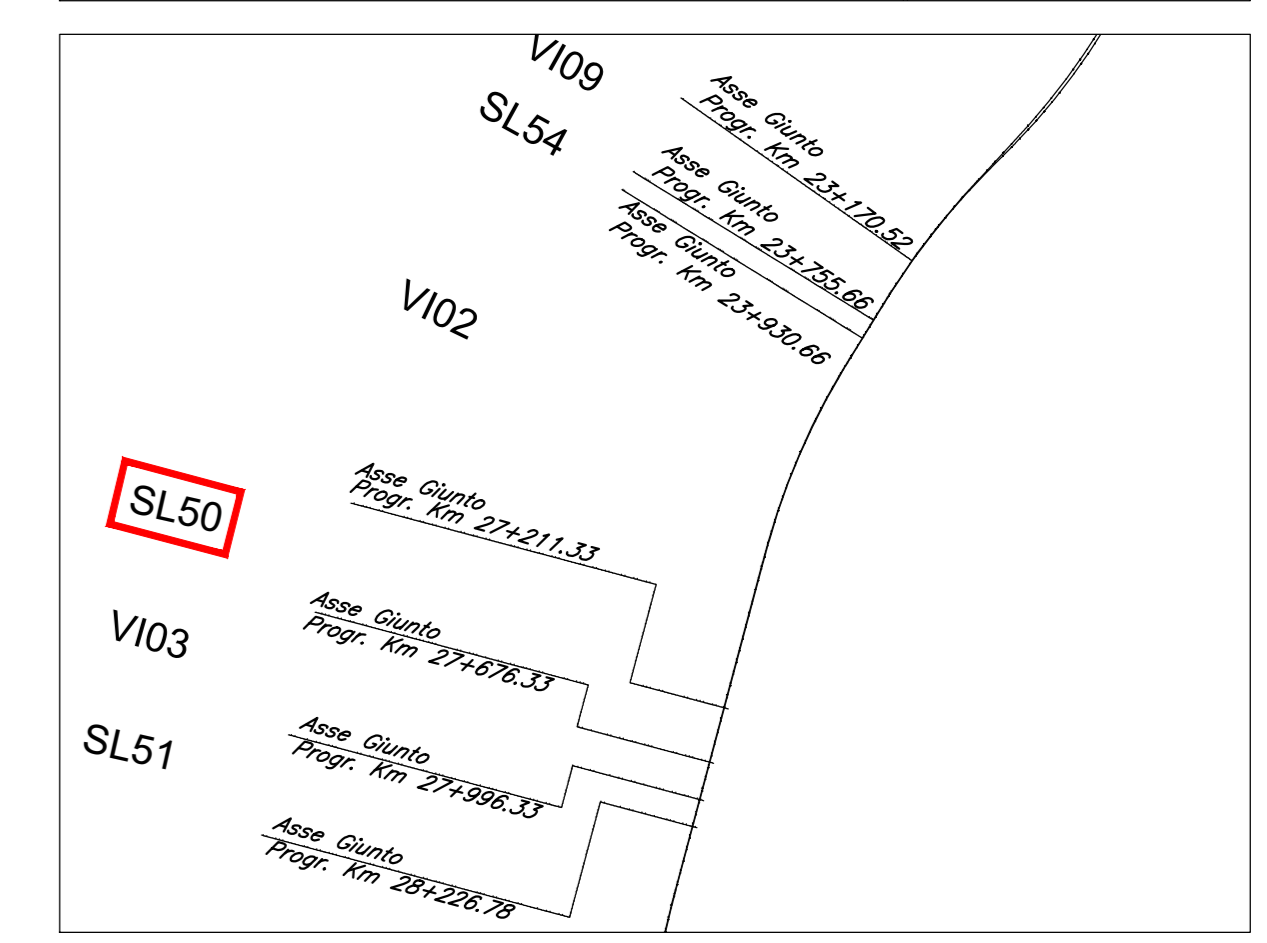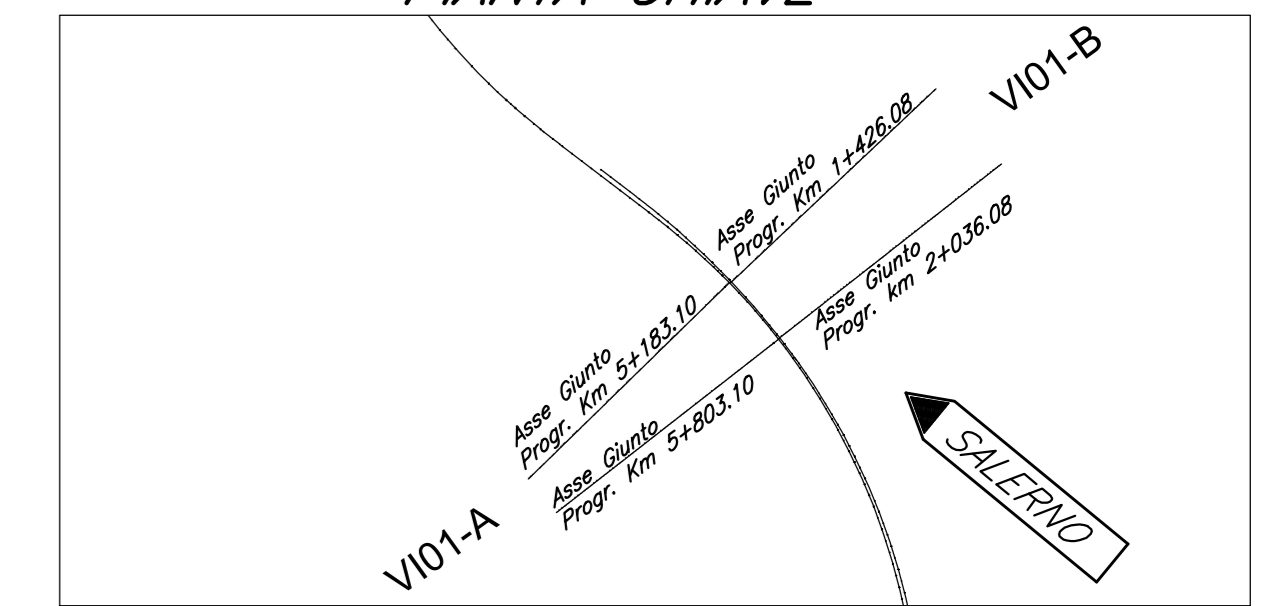

COMMITTENTE:



PROGETTAZIONE:



**S.O. PONTI E GRANDI STRUTTURE**  
**PROGETTO DI FATTIBILITA' TECNICA ED ECONOMICA**  
**LINEA SALERNO - REGGIO CALABRIA**  
**NUOVA LINEA AV SALERNO - REGGIO CALABRIA**  
**LOTTO 1 BATTIPAGLIA - PRAIA**  
**LOTTO 1B ROMAGNANO - BUONABITACOLO**  
**VIADOTTI FERROVIARI**  
**SL50**  
**PLANIMETRIA E PROSPETTO**

SCALA: varie

COMMESSA	LOTTO	FASE	ENTE	TIPO DOC.	OPERA/DISCIPLINA	PROGR.	REV.
RC2A	B1	R	09	P8	LS5000	001	A

Rev.	Descrizione	Redatto	Data	Verificato	Data	Approvato	Data	Autorizzato Data
A	Emissione esecutiva	D. L'Esposito	Luglio 2023	A. Fico	Luglio 2023	[Signature]	Luglio 2023	A. Vitolo Luglio 2023

File: RC2AB1R00PBL5500001A.dwg n. Elab.: