




PIANTA FONDAZIONI
Scale 1:500

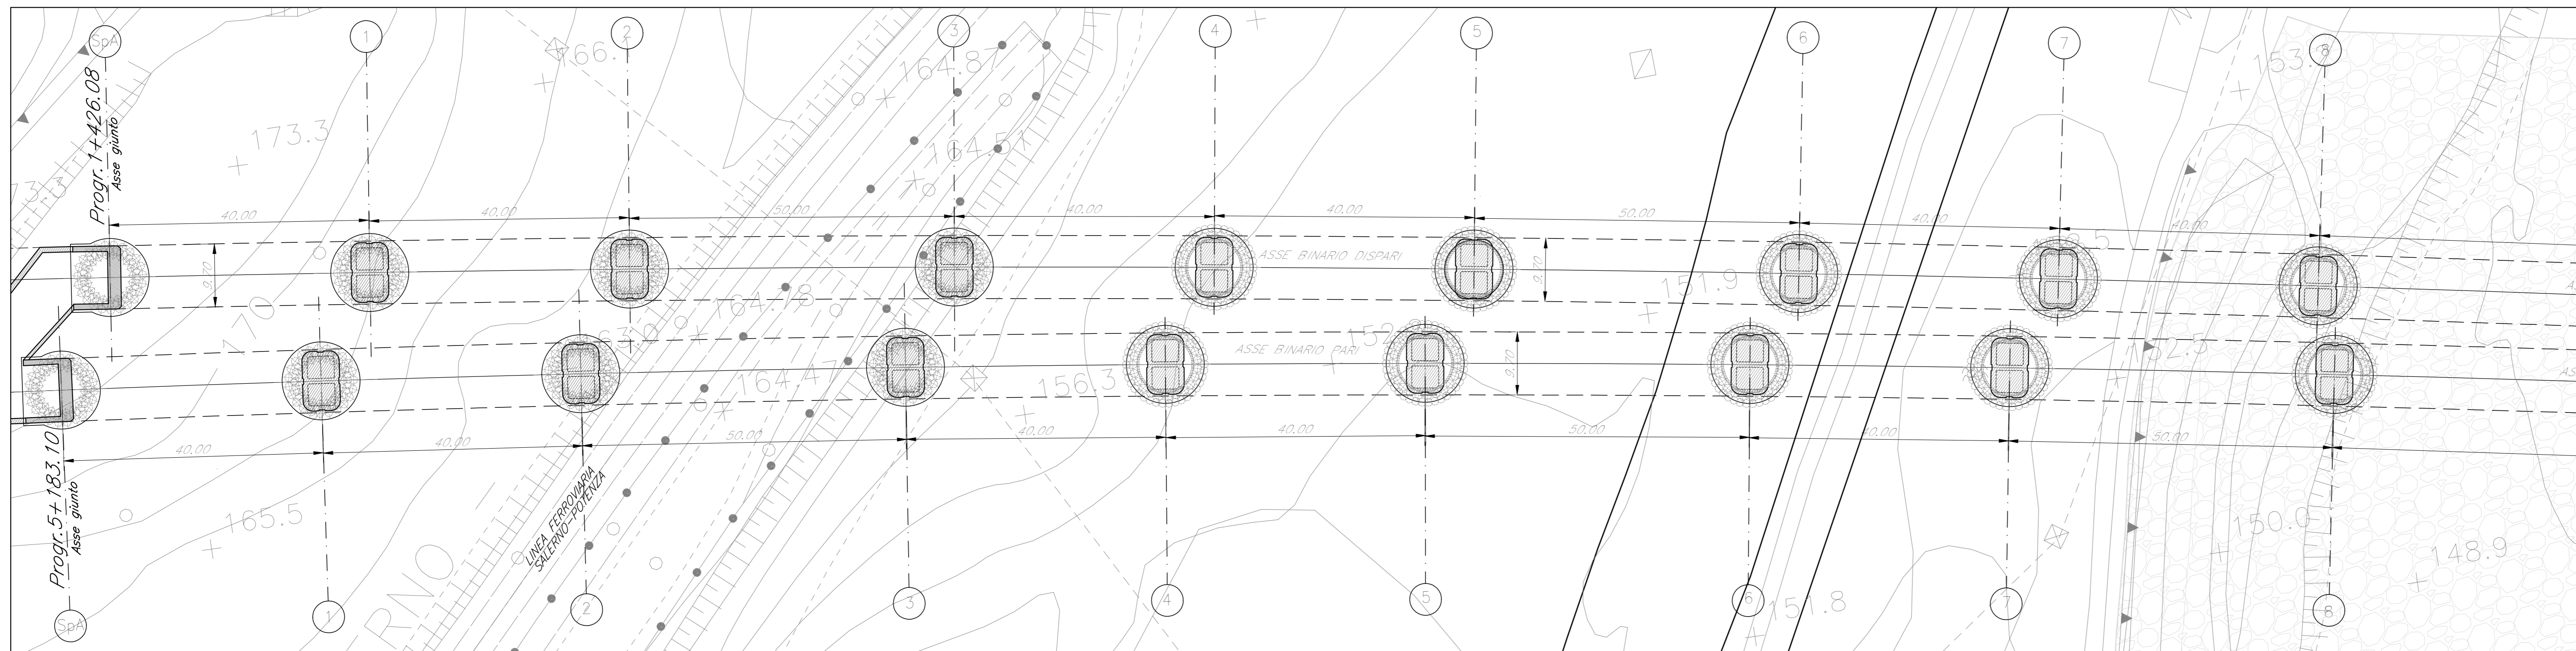


PROSPETTO
Scale 1:500

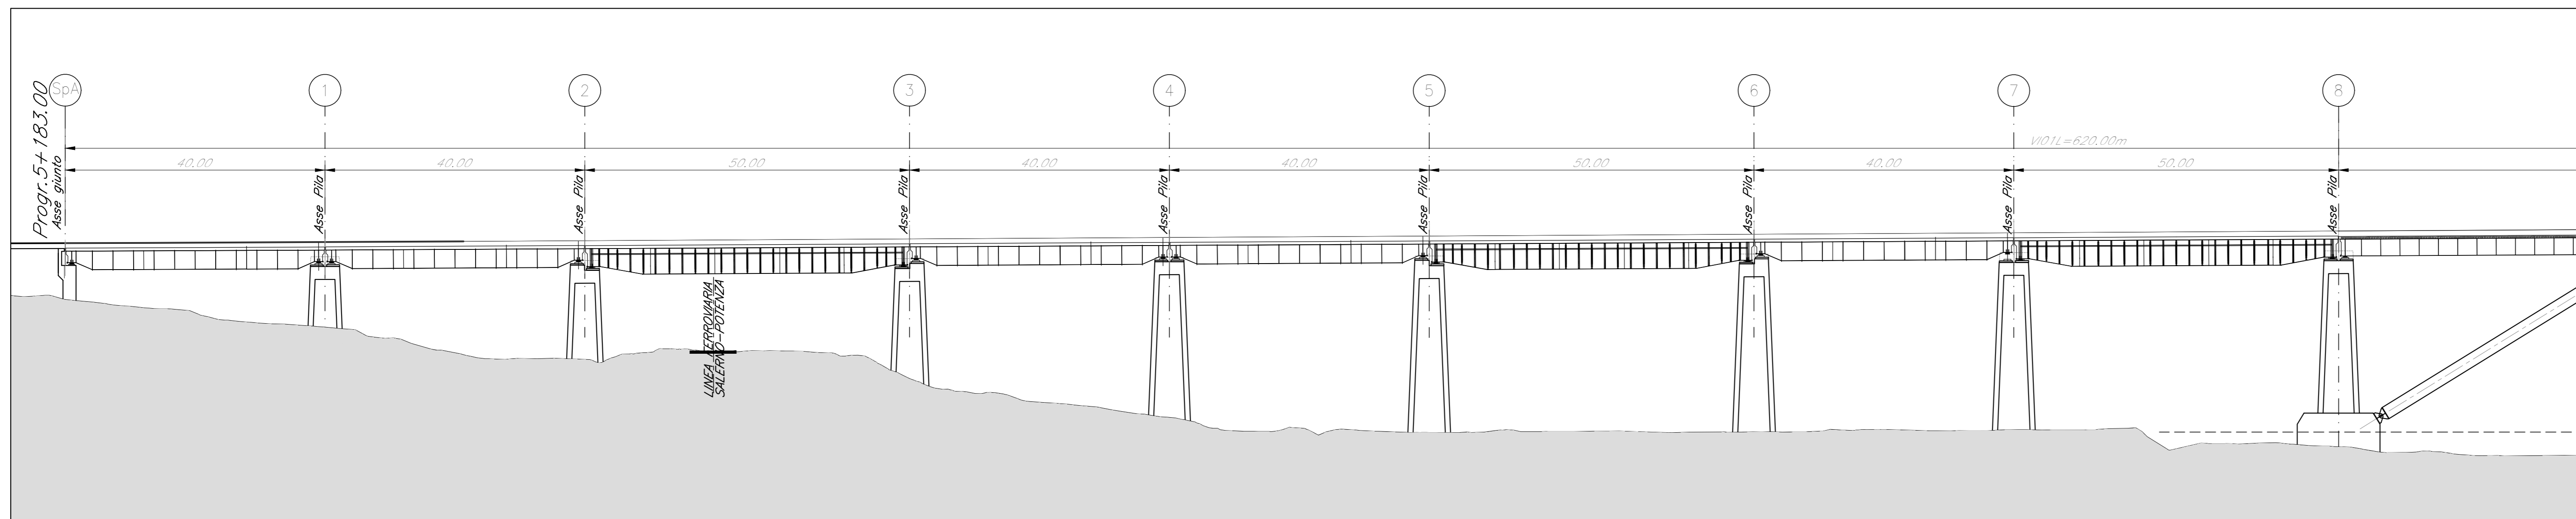


PIANTA FONDAZIONI
Scale 1:500

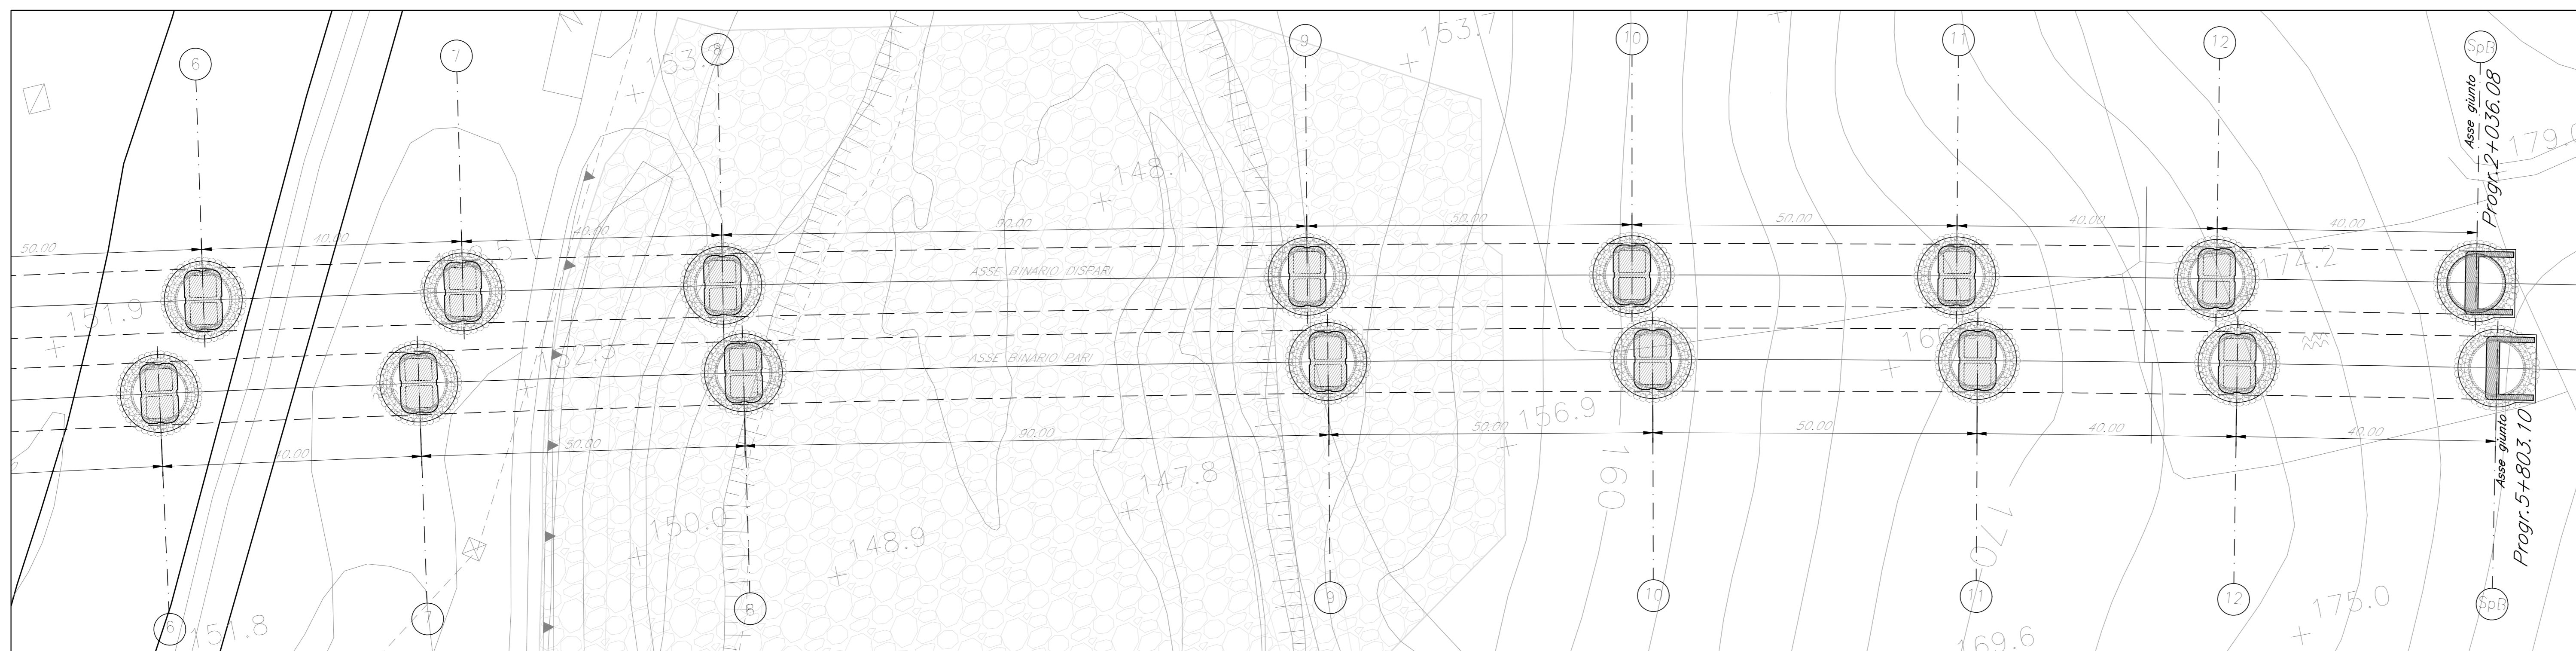

PROSPETTO
Scale 1:500

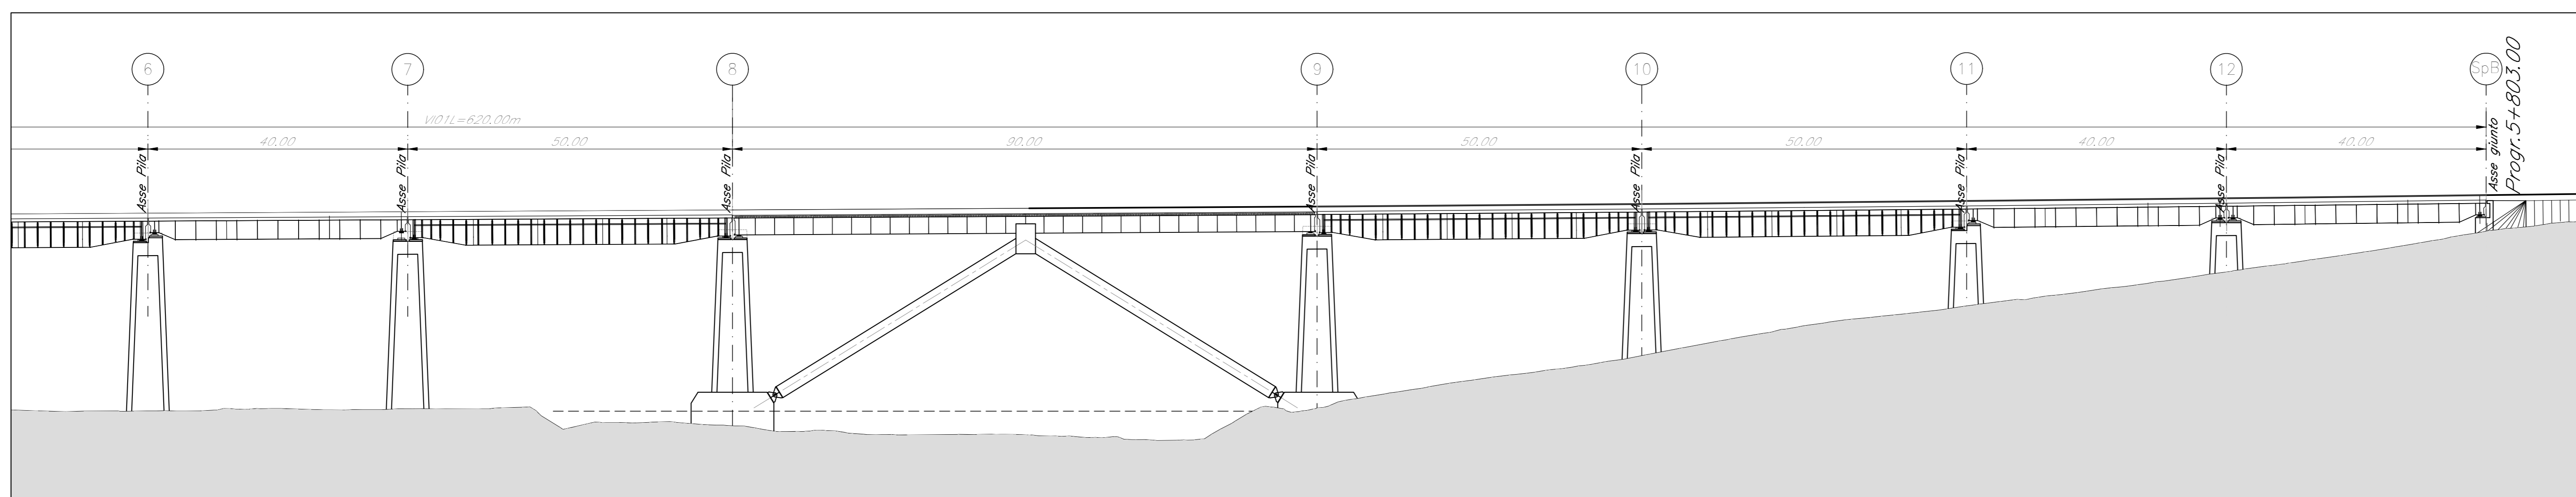

PIANTA CHIAVE

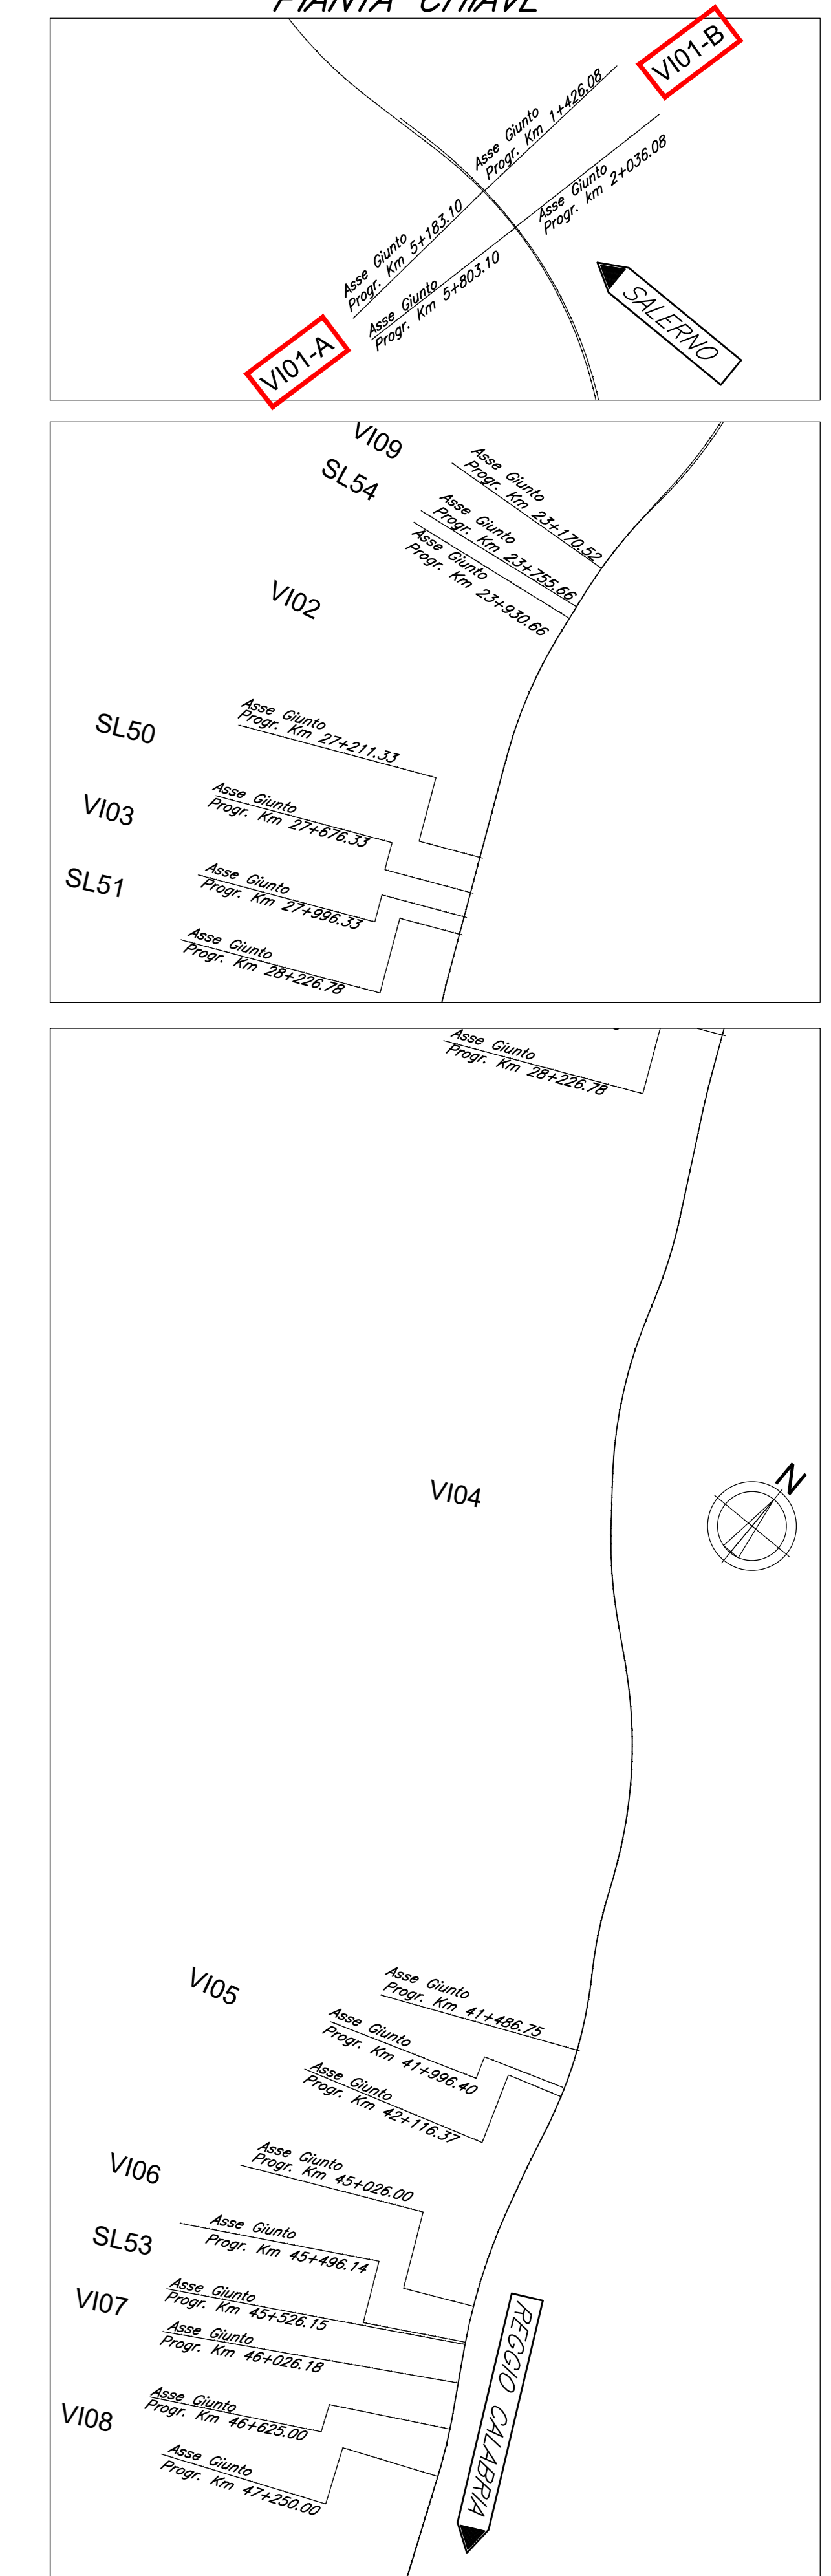

COMMITTENTE: **RFI** RETE FERROVIARIA ITALIANA GRUPPO FERROVIE DELLO STATO ITALIANE

PROGETTAZIONE: **ITALFERR** INFRASTRUTTURE FERROVIARIE DELLO STATO ITALIANE

S.O. PONTI E GRANDI STRUTTURE

PROGETTO DI FATTIBILITA' TECNICA ED ECONOMICA

LINEA SALERNO - REGGIO CALABRIA
NUOVA LINEA AV SALERNO - REGGIO CALABRIA
LOTTO 1 BATTIPAGLIA - PRAIA
LOTTO 1B ROMAGNANO - BUONABITACOLO

VIADOTTI FERROVIARI
V011
PIANTA FONDAZIONI E PROSPETTO

SCALA: varie

COMMESSA	LOTTO	FASE	ENTE	TIPO DOC.	OPERA/DISCIPLINA	PROGR.	REV.
RC2A	B1	R	09	P8	V10100	001	A

Rev.	Descrizione	Redatto	Data	Verificato	Data	Approvato	Data	Autorizzato Data
A	Emissione esecutiva	D. L'ARCO	Luglio 2023	A. FERRI	Luglio 2023	[Signature]	Luglio 2023	A. VILLOTTI Luglio 2023

File: RC2AB1R00P8V1010001A.dwg n. Elab.: