




PIANTA FONDAZIONI  
Scala 1:500

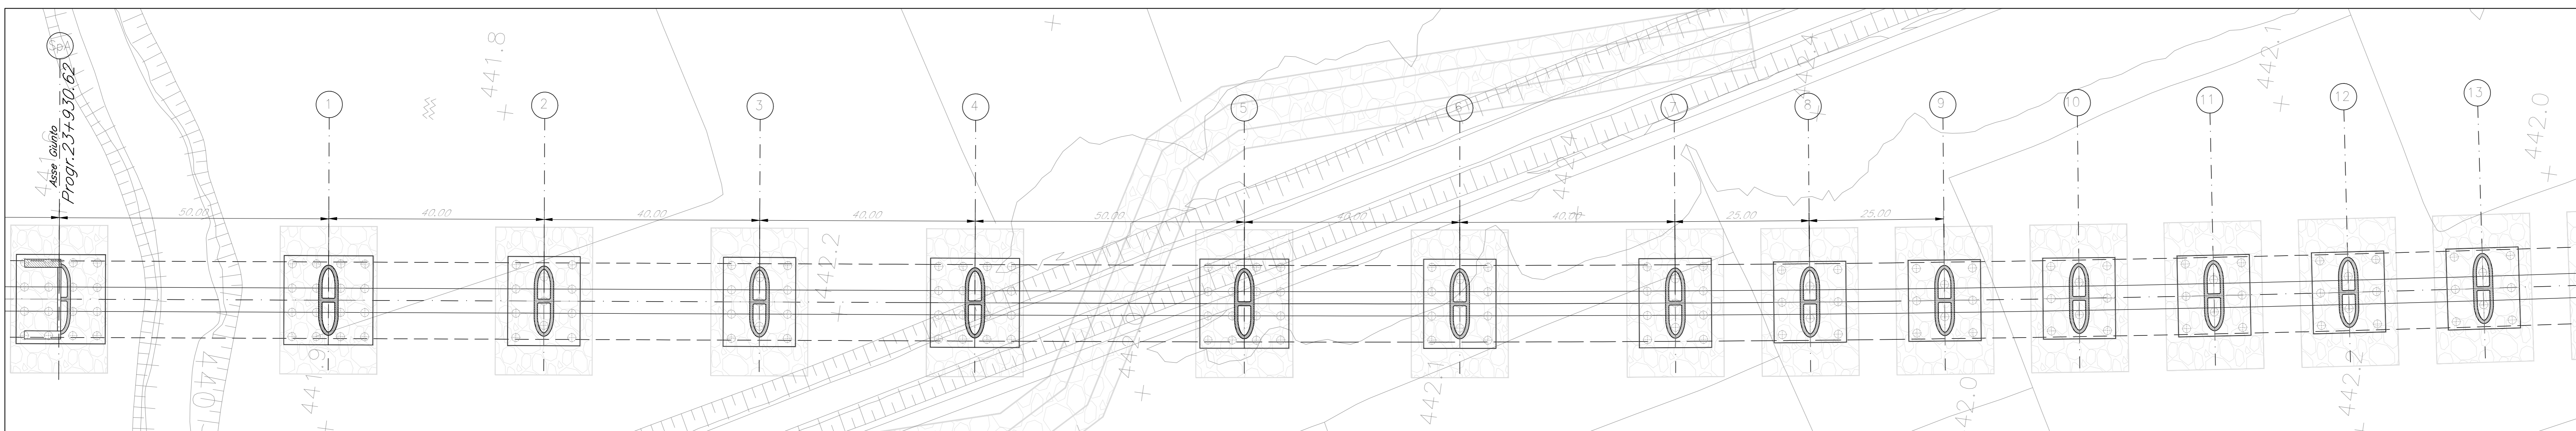


PROSPETTO  
Scala 1:500

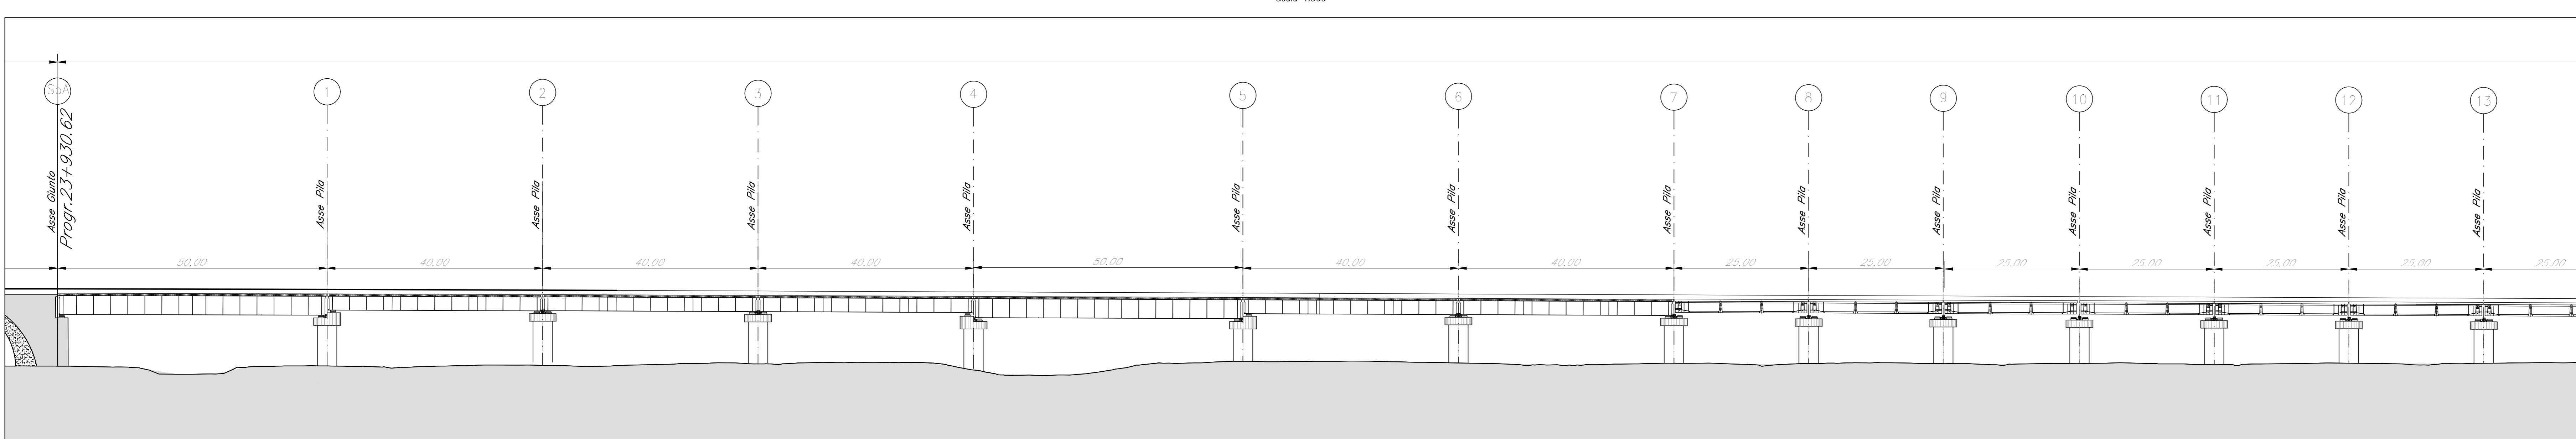




PIANTA FONDAZIONI  
Scala 1:500

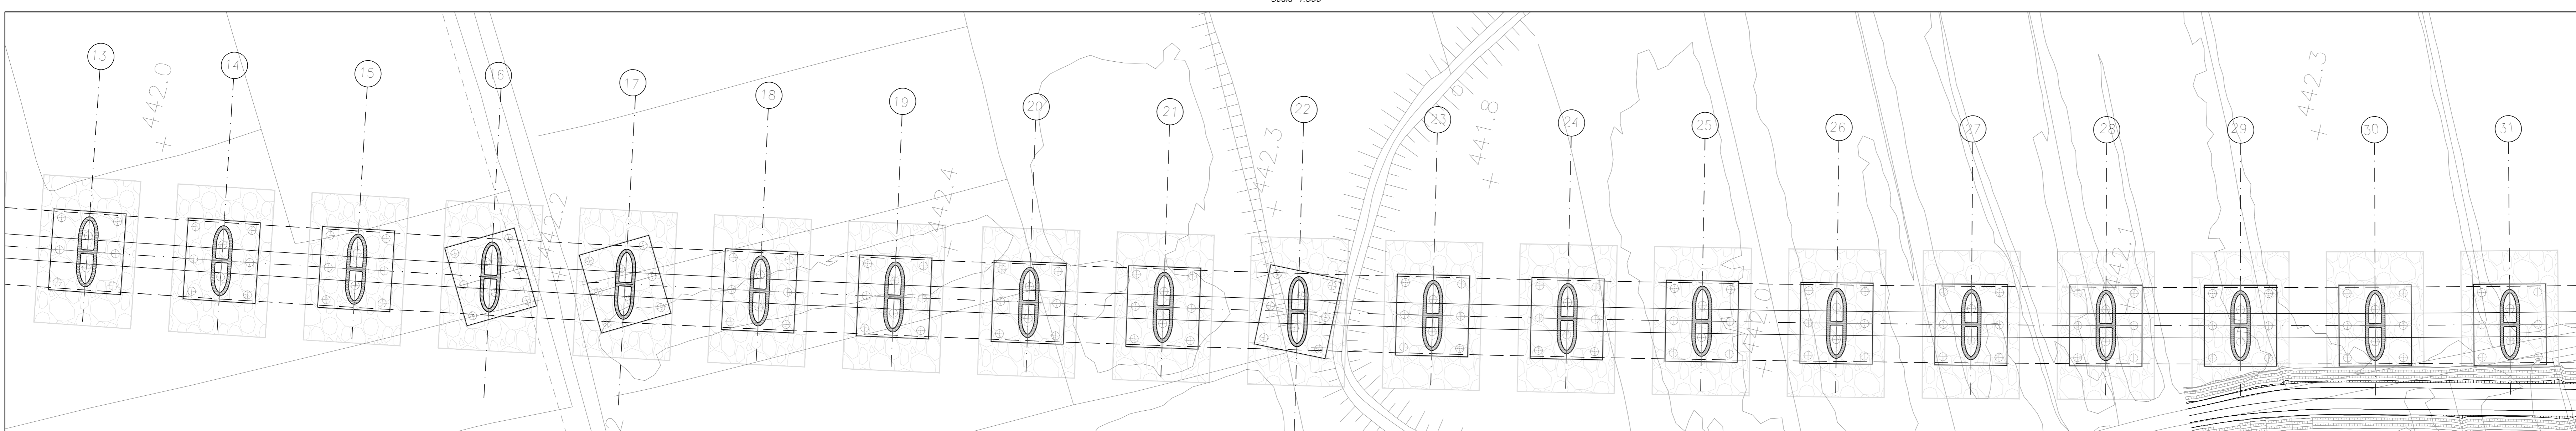

PROSPETTO  
Scala 1:500

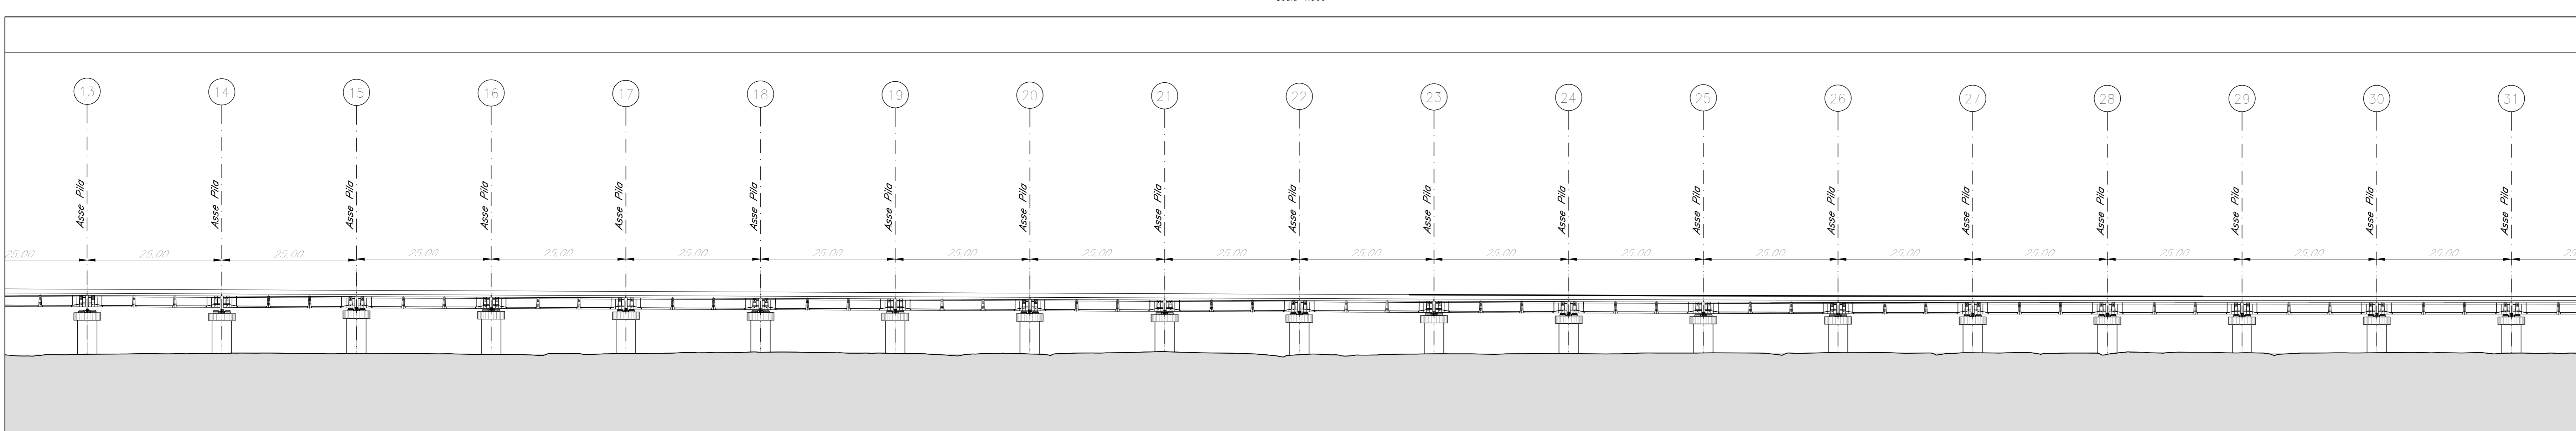

PIANTA CHIAVE

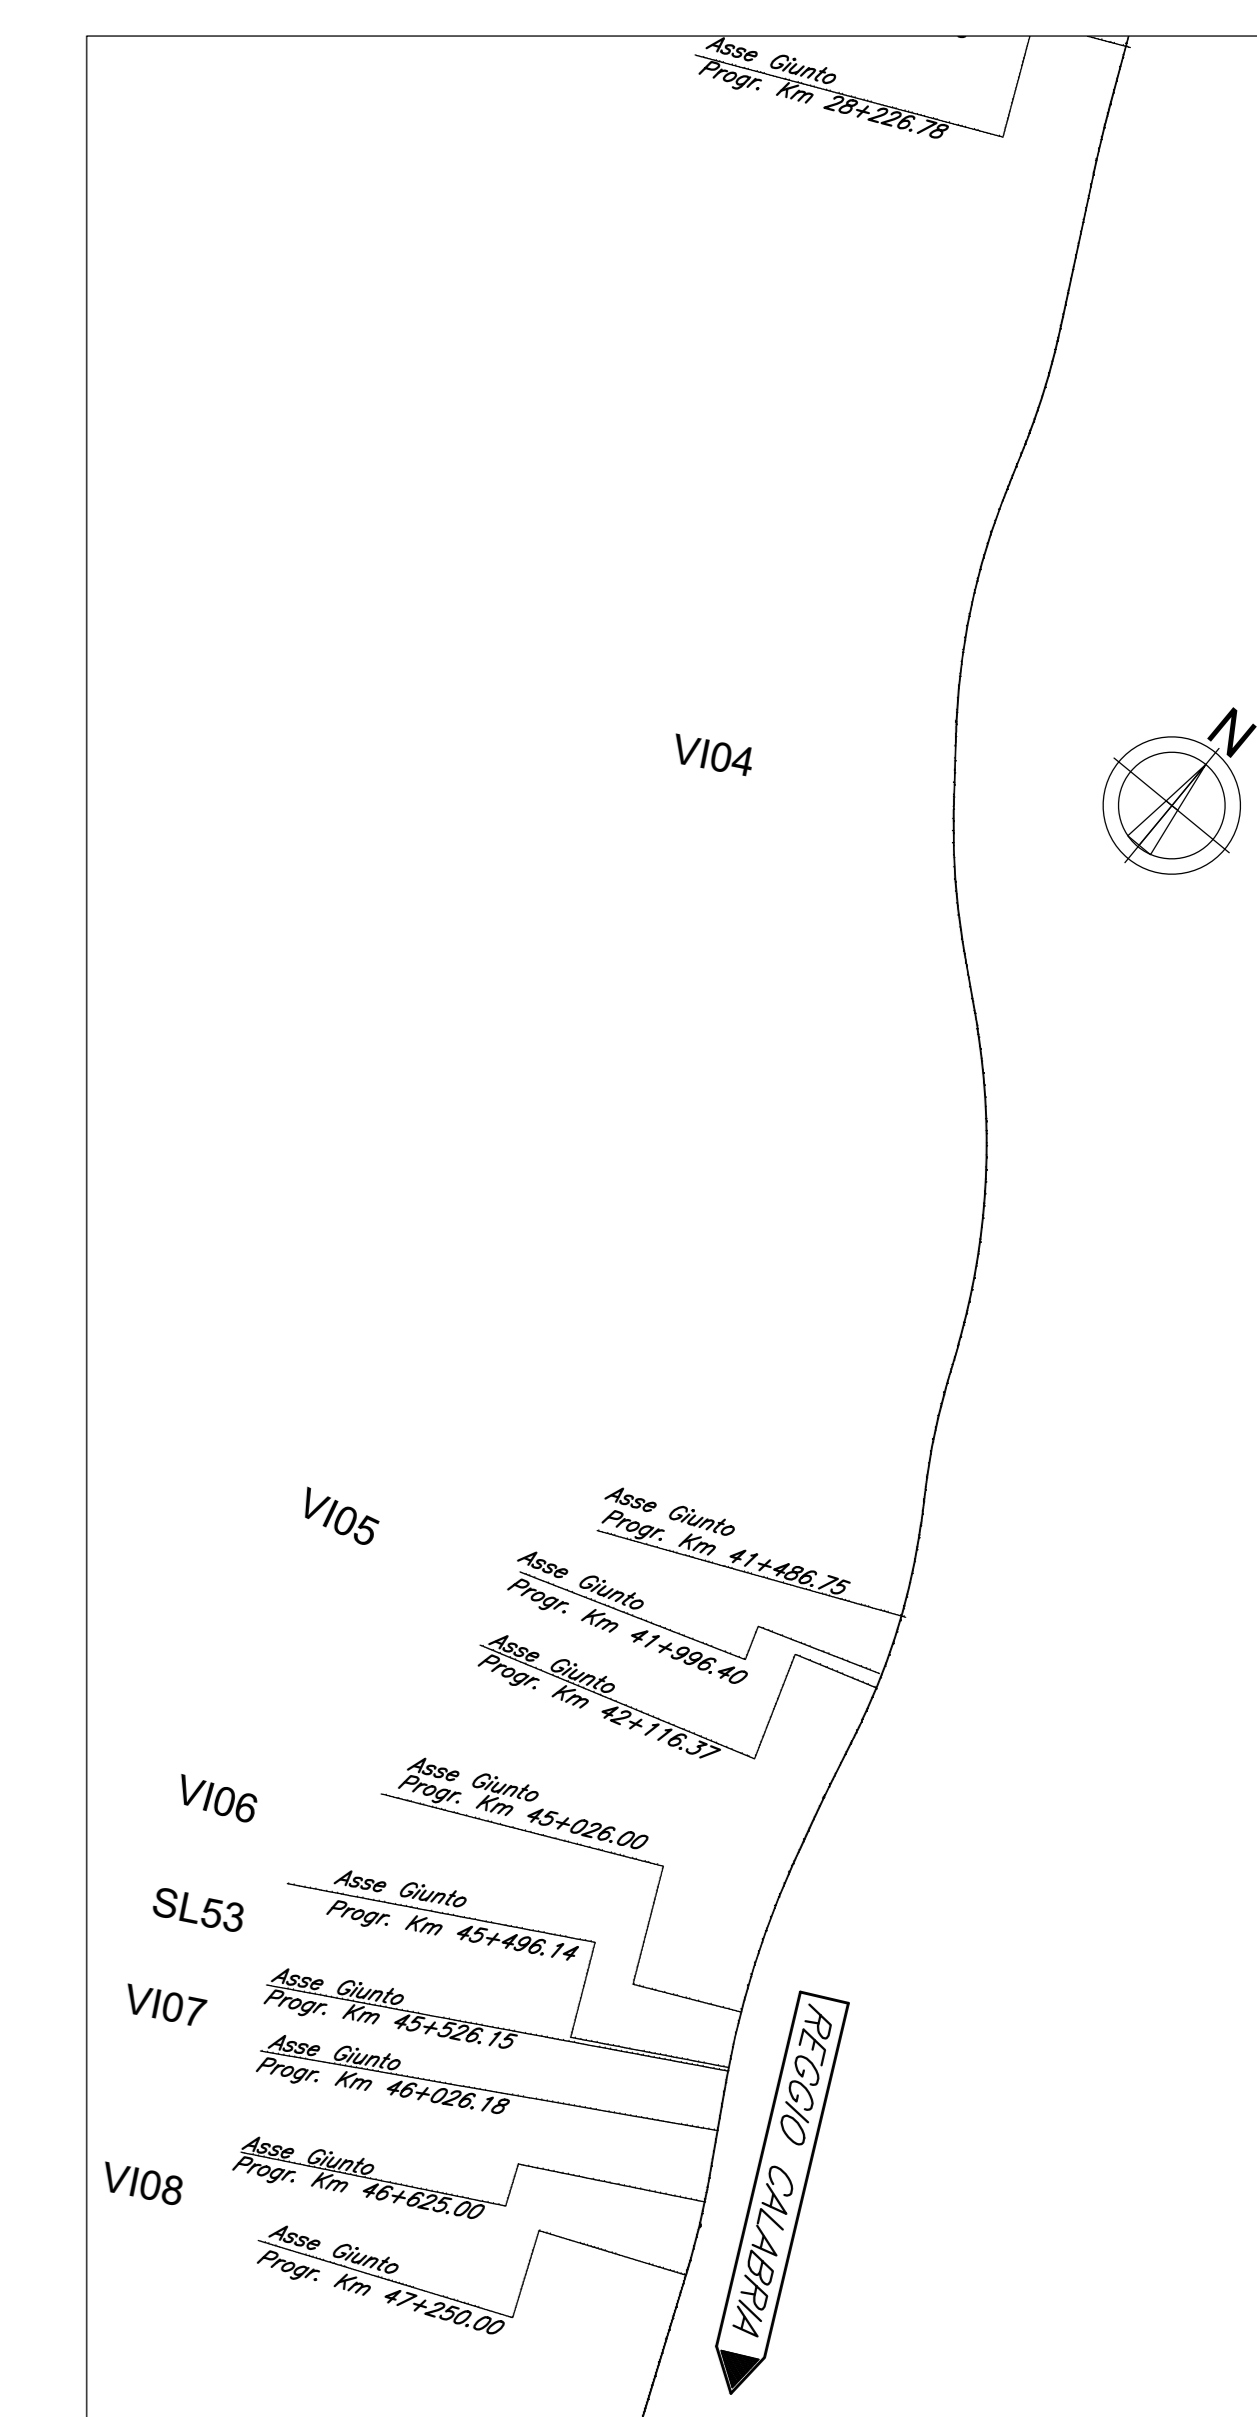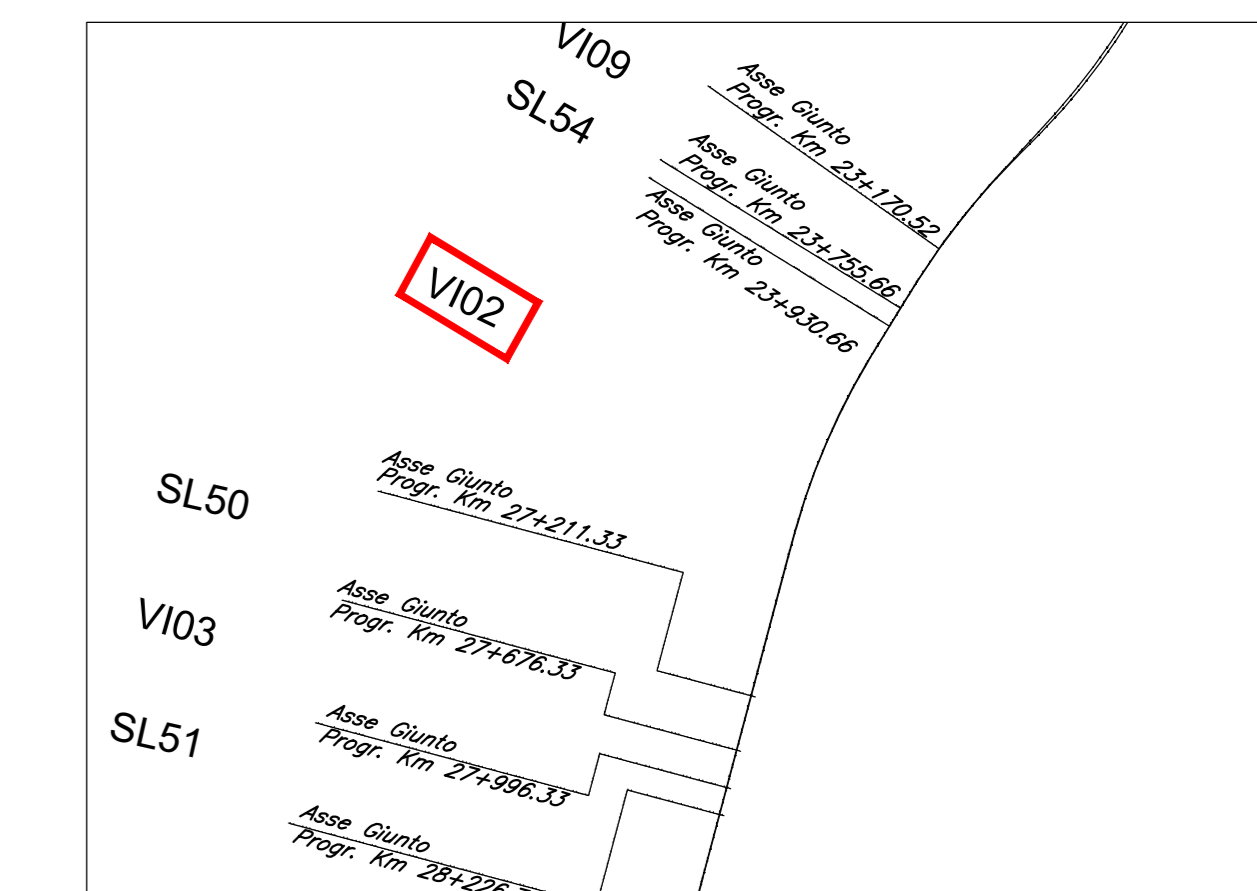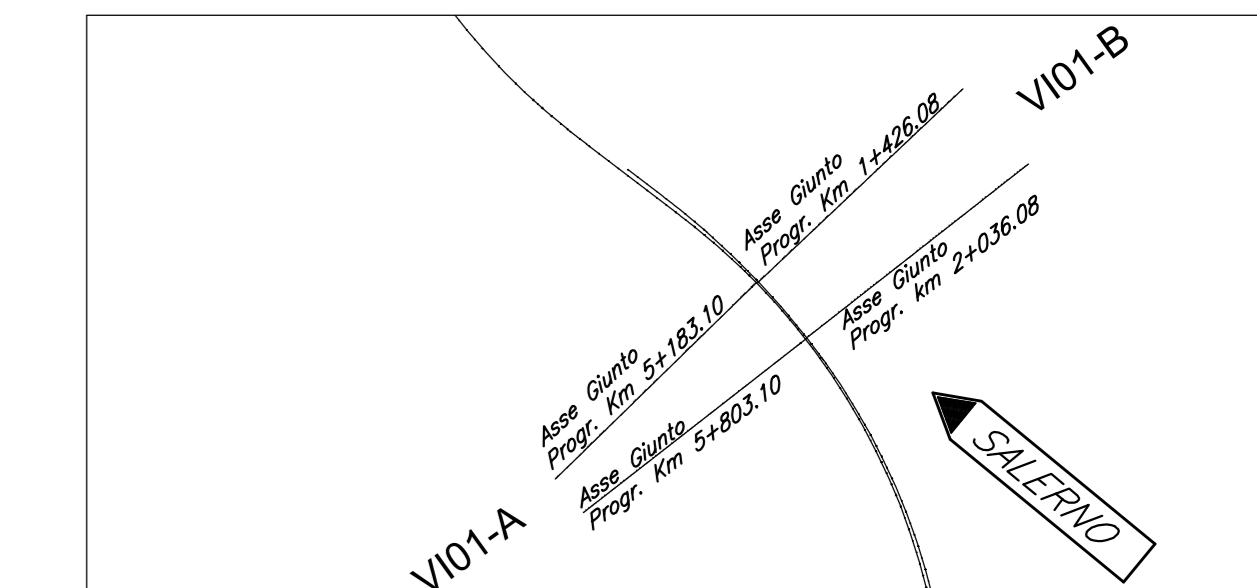

COMMITTENTE:  
**RFI**  
RETE FERROVIARIA ITALIANA  
GRUPPO FERROVIE DELLO STATO ITALIANE

PROGETTAZIONE:  
**ITALFERR**  
S.p.A. - INFRASTRUTTURE FERROVIARIE

S.O. PONTI E GRANDI STRUTTURE  
PROGETTO DI FATTIBILITA' TECNICA ED ECONOMICA  
LINEA SALERNO - REGGIO CALABRIA  
NUOVA LINEA AV SALERNO - REGGIO CALABRIA  
LOTTO 1 BATTIPAGLIA - PRAIA  
LOTTO 1B ROMAGNANO - BUONABITACOLO  
VIADOTTI FERROVIARI  
VI02  
PIANTA FONDAZIONI E PROSPETTO  
TAV 1 di 4

SCALA: varie

Rev.	Descrizione	Redatto	Data	Verificato	Data	Approvato	Data	Autorizzato Data
A	Emissione esecutiva	D. LAROSA	Luglio 2003	A. FERRI	Luglio 2003	L. DI GIUSEPPE	Luglio 2003	A. VILLOTTI Luglio 2003

File: RC2AB1R00P8VI0200001A.dwg n. Elab.: