



PIANTA FONDAZIONI

Scala 1:500

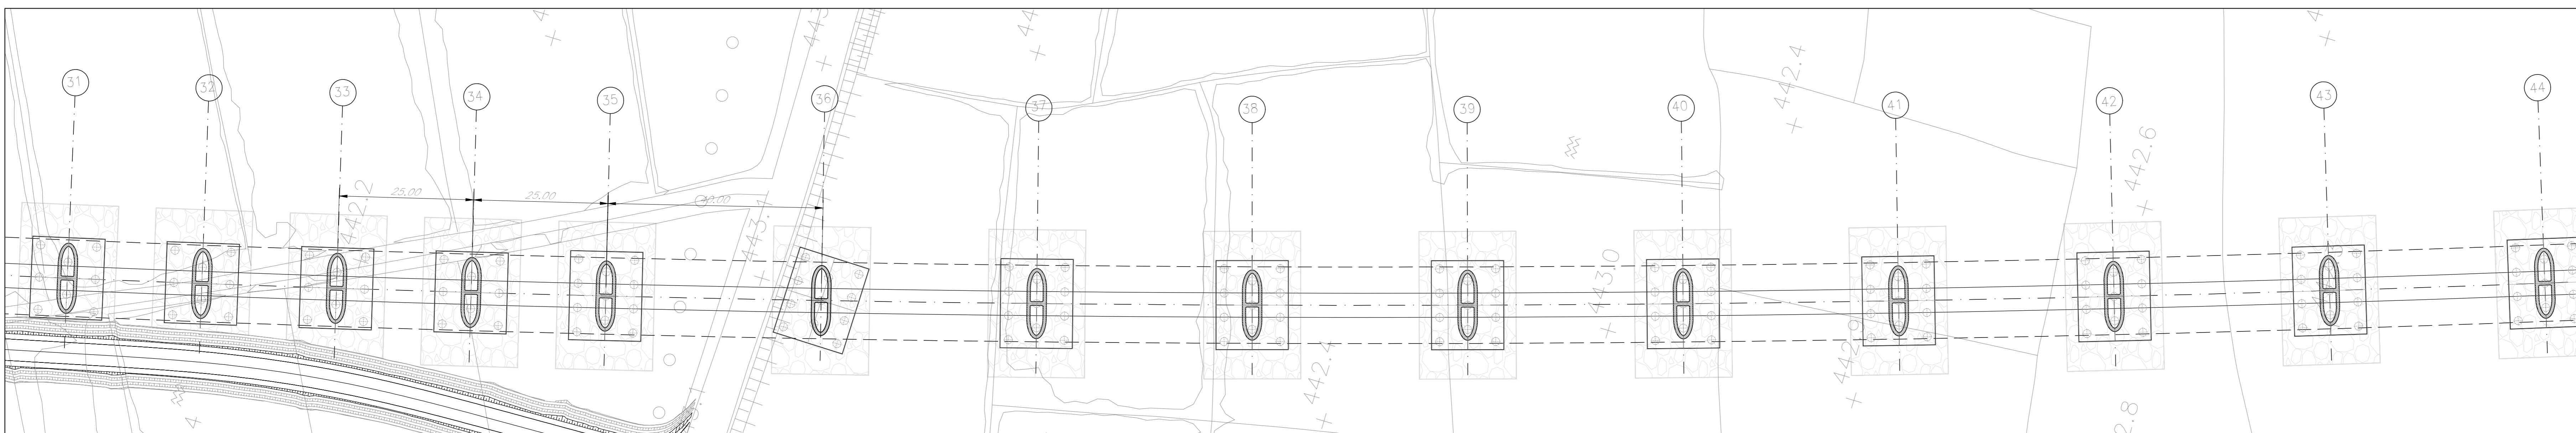


PROSPETTO

Scala 1:500

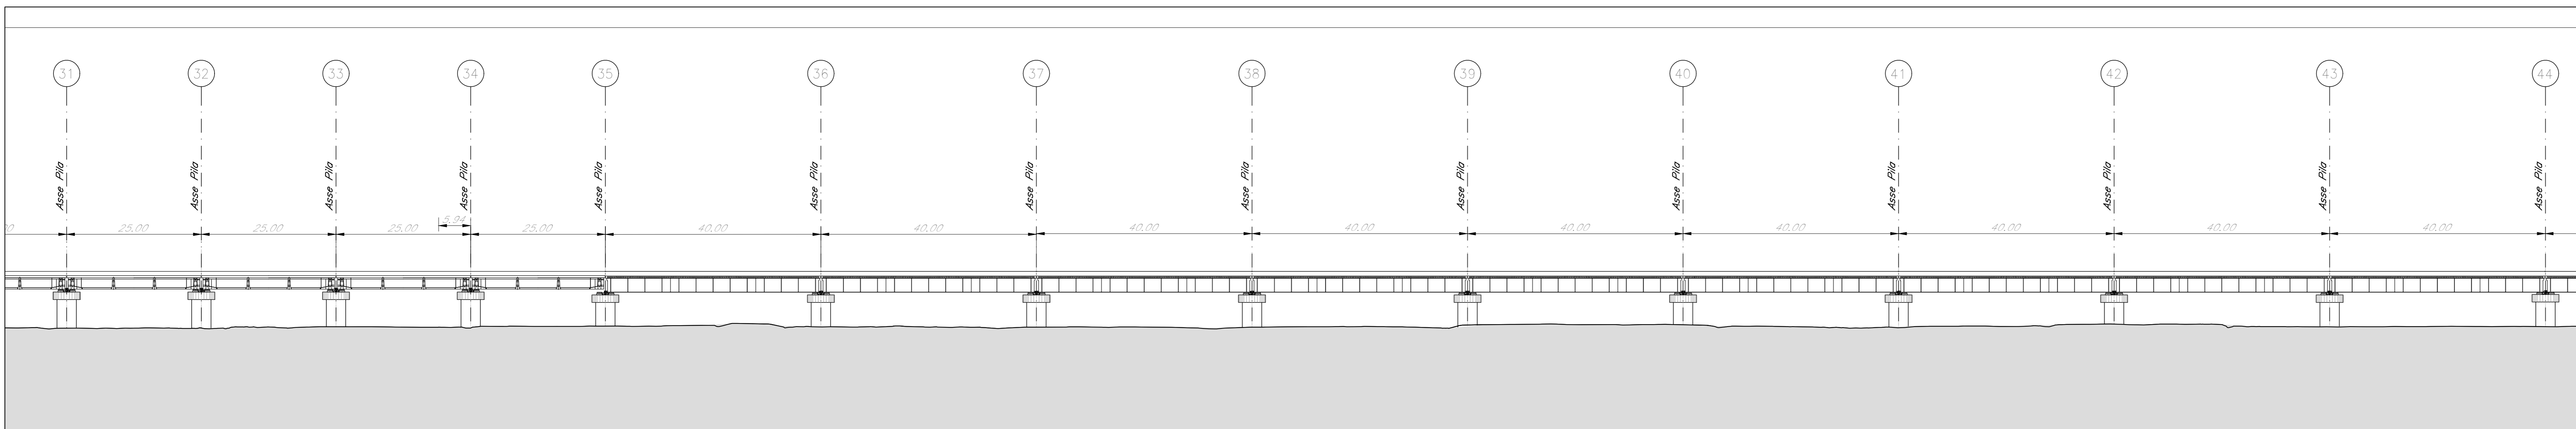


PIANTA FONDAZIONI

Scala 1:500



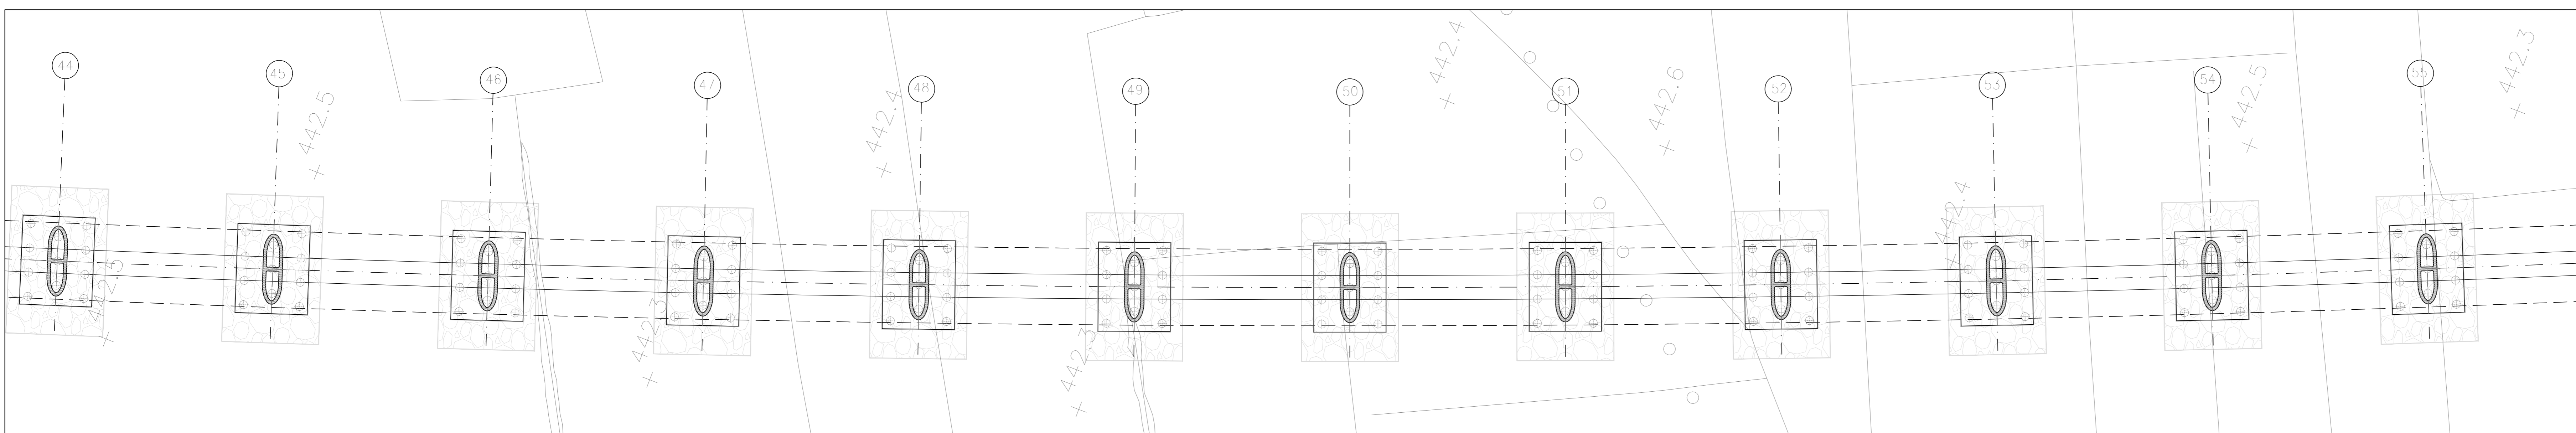


PROSPETTO

Scala 1:500

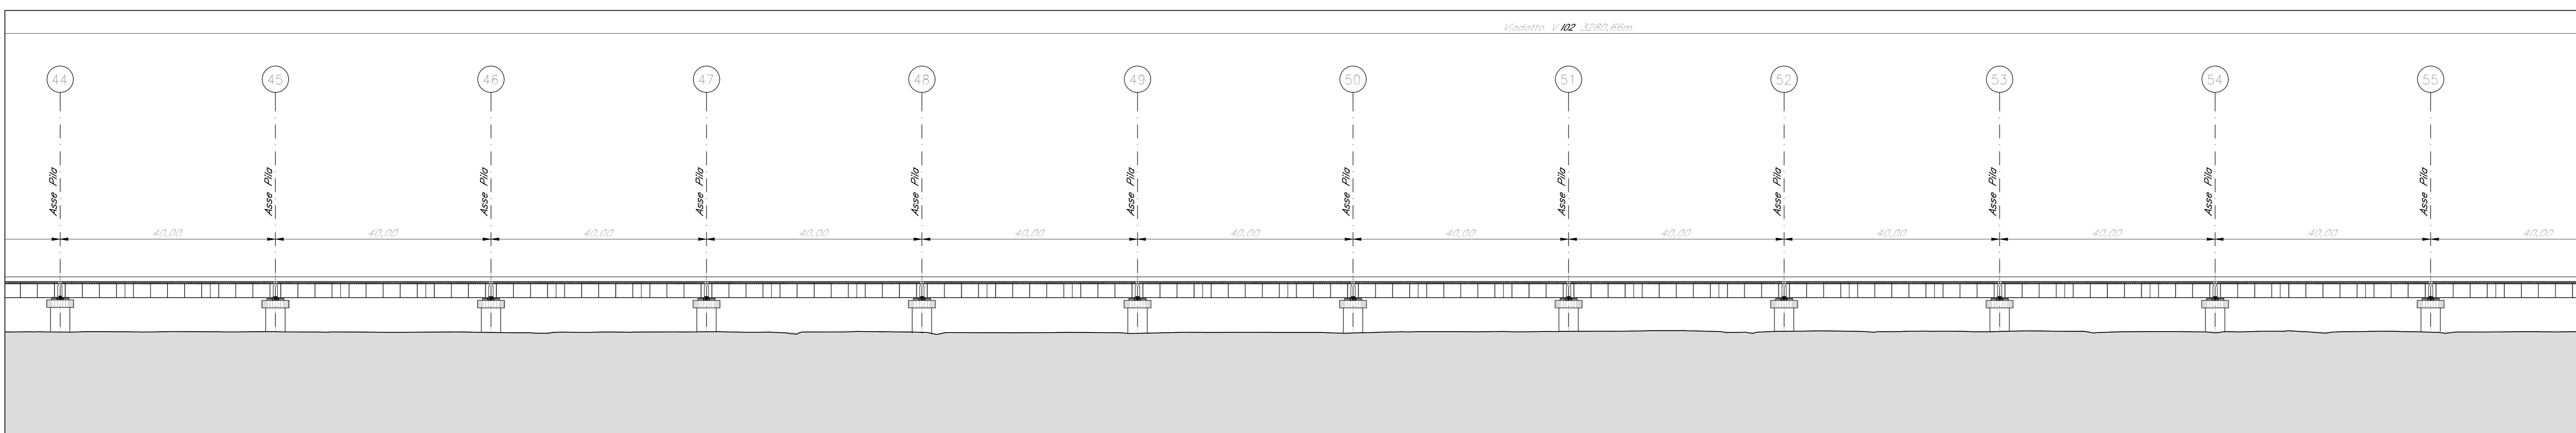

PIANTA CHIAVE

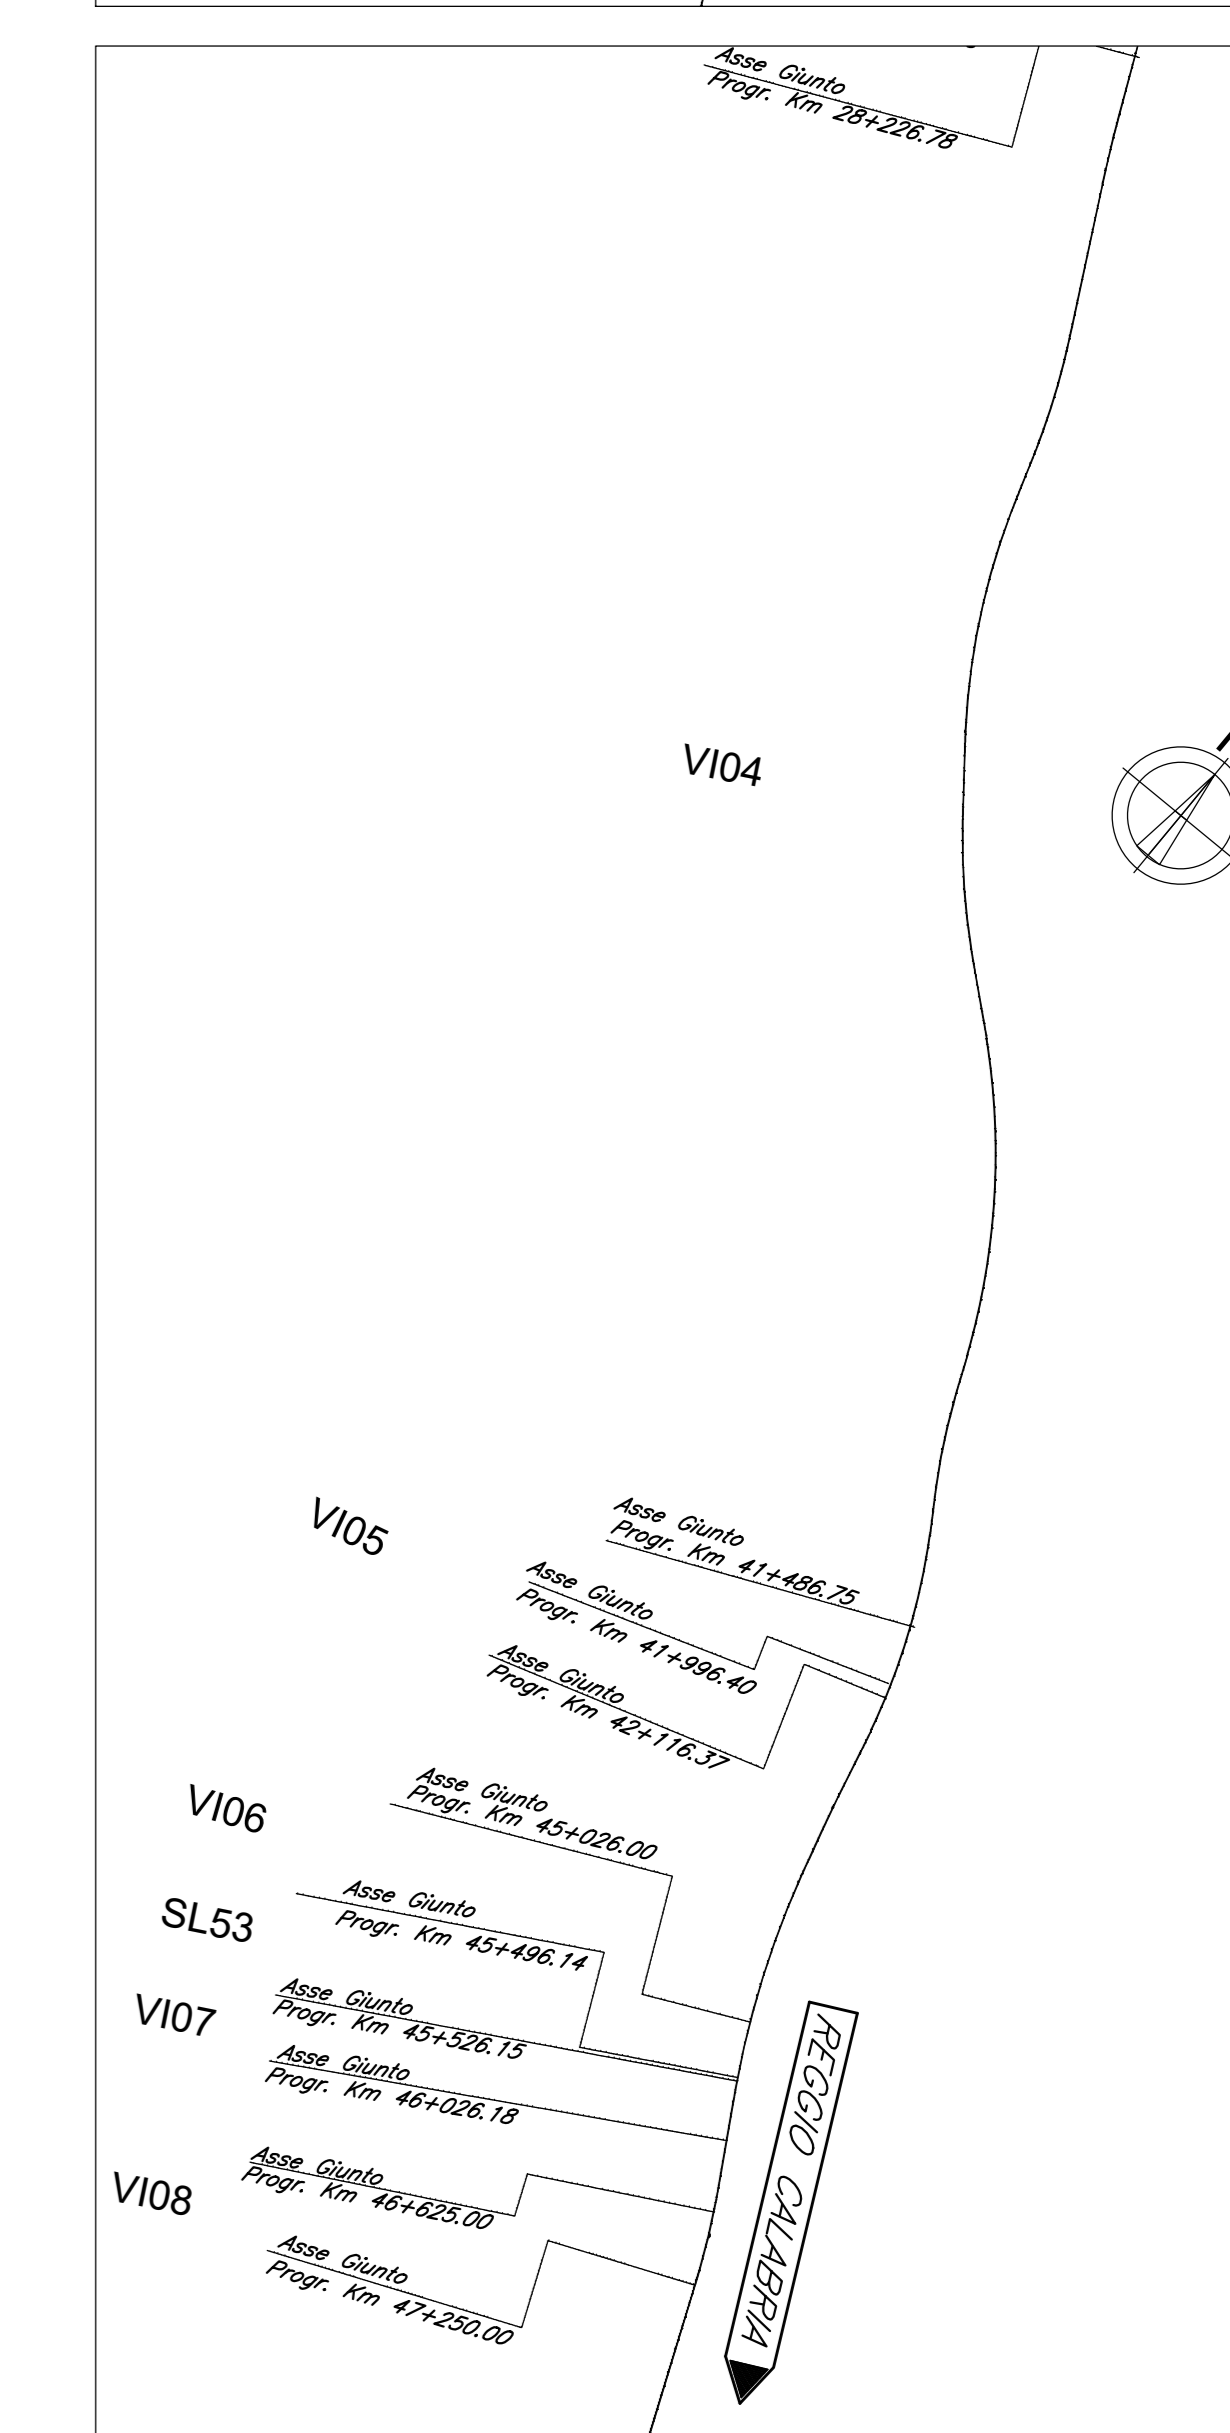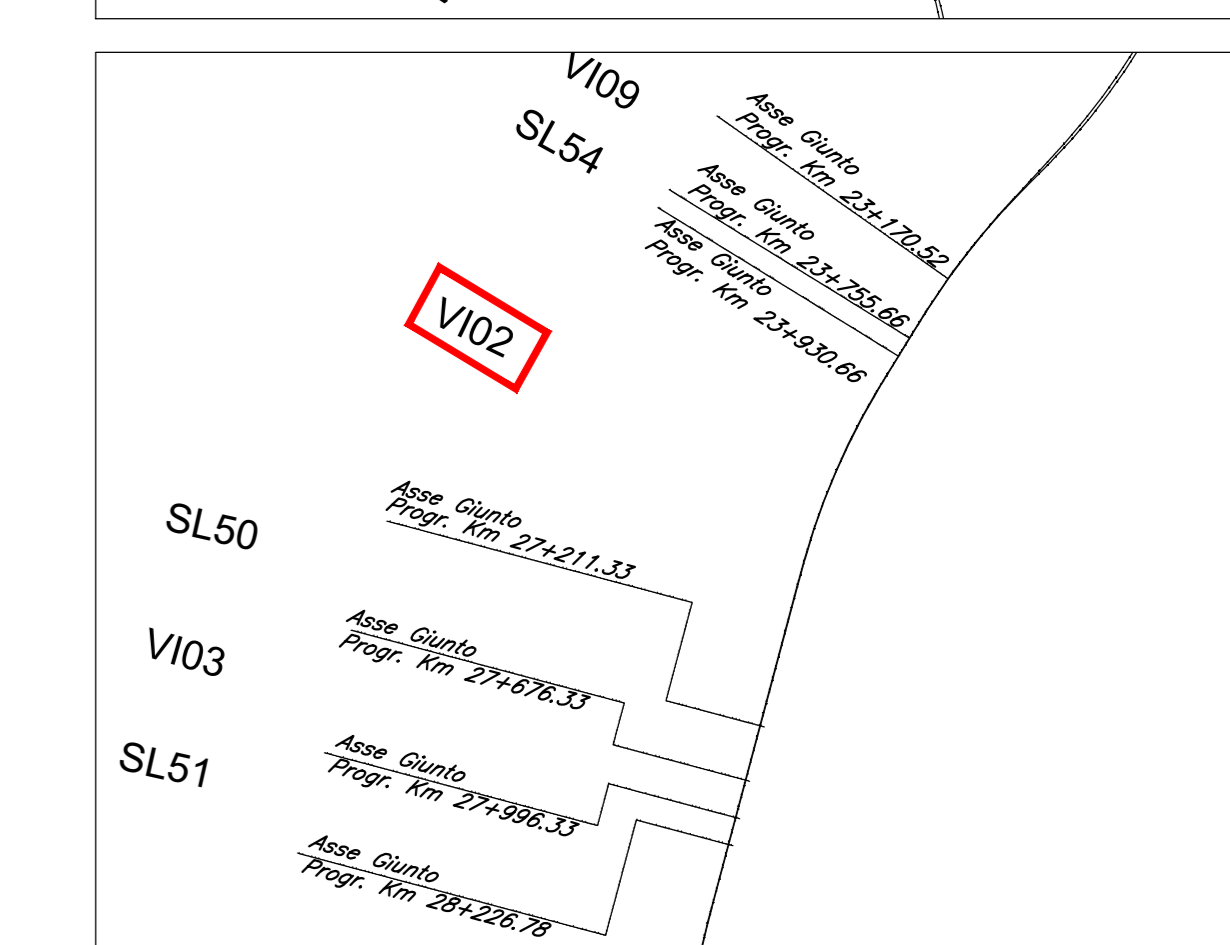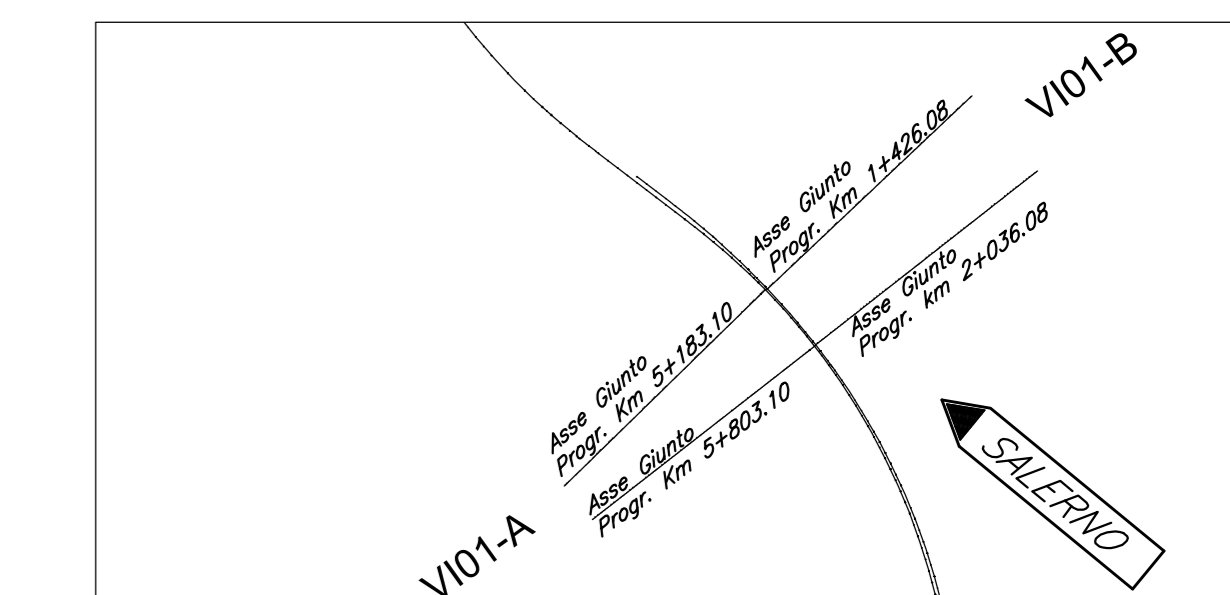

COMMITTENTE: **RFI** RETE FERROVIARIA ITALIANA GRUPPO FERROVIE DELLO STATO ITALIANE

PROGETTAZIONE: **ITALFERR** INFRASTRUTTURE FERROVIARIE

S.O. PONTI E GRANDI STRUTTURE

PROGETTO DI FATTIBILITA' TECNICA ED ECONOMICA

LINEA SALERNO - REGGIO CALABRIA
 NUOVA LINEA AV SALERNO - REGGIO CALABRIA
 LOTTO 1 BATTIPAGLIA - PRAIA
 LOTTO 1B ROMAGNANO - BUONABITACOLO

VIADOTTI FERROVIARI
 VI02
 PIANTE FONDAZIONI E PROSPETTO
 TAV. 2 di 4

SCALA: varie

COMMESSA LOTTO FASE ENTE TIPO DOC. OPERA/DISCIPLINA PROGR. REV.

RC2A B1 R 09 P8 VI0200 002 A

Rev.	Descrizione	Redatto	Data	Verificato	Data	Approvato	Data	Autorizzato Data
A	Emissione esecutiva	D. LAROSA	Luglio 2023	A. FERRI	Luglio 2023	[Signature]	Luglio 2023	A. VILLOTTI Luglio 2023

File: RC2AB1R00P8VI0200002A.dwg n. Elab.: