




PIANTA FONDAZIONI
Scala 1:500

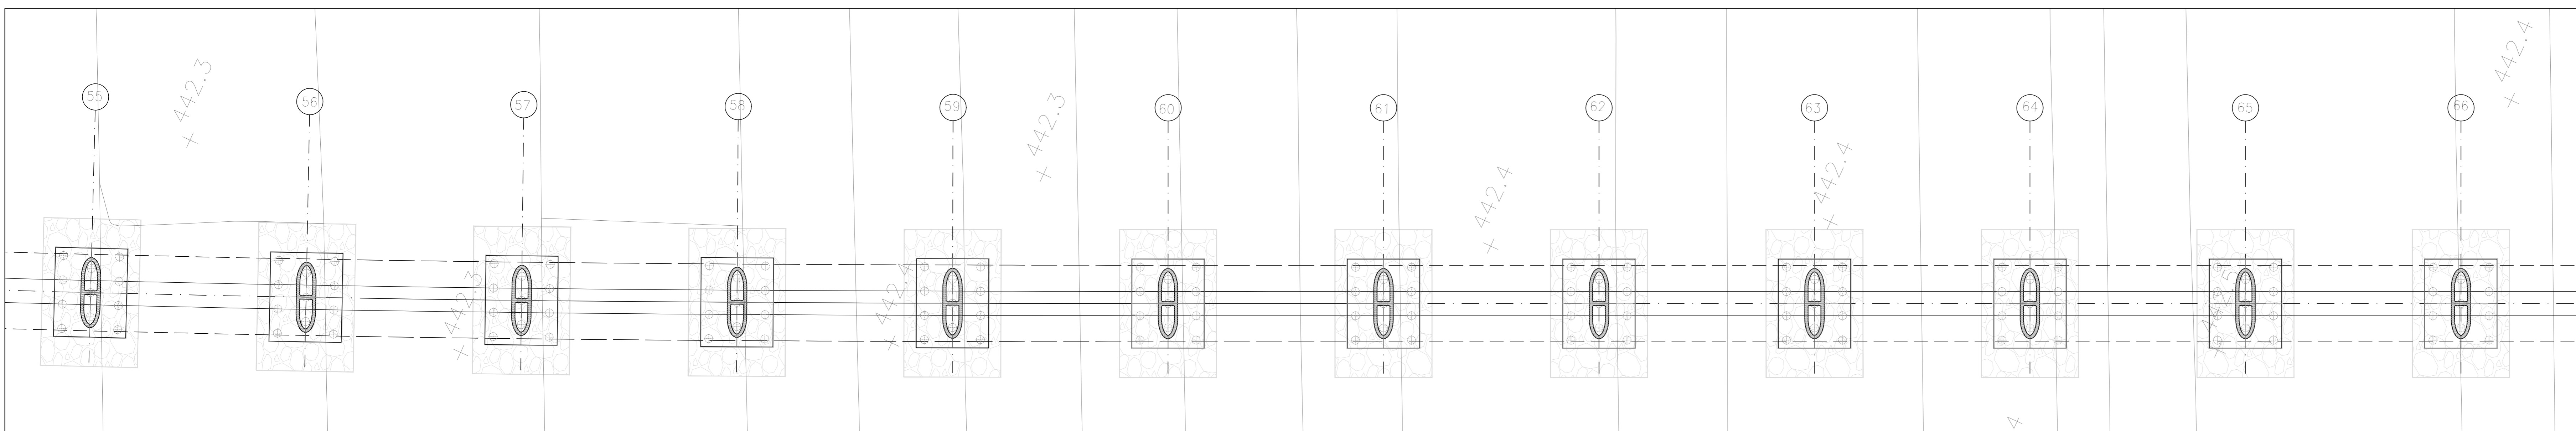


PROSPETTO
Scala 1:500

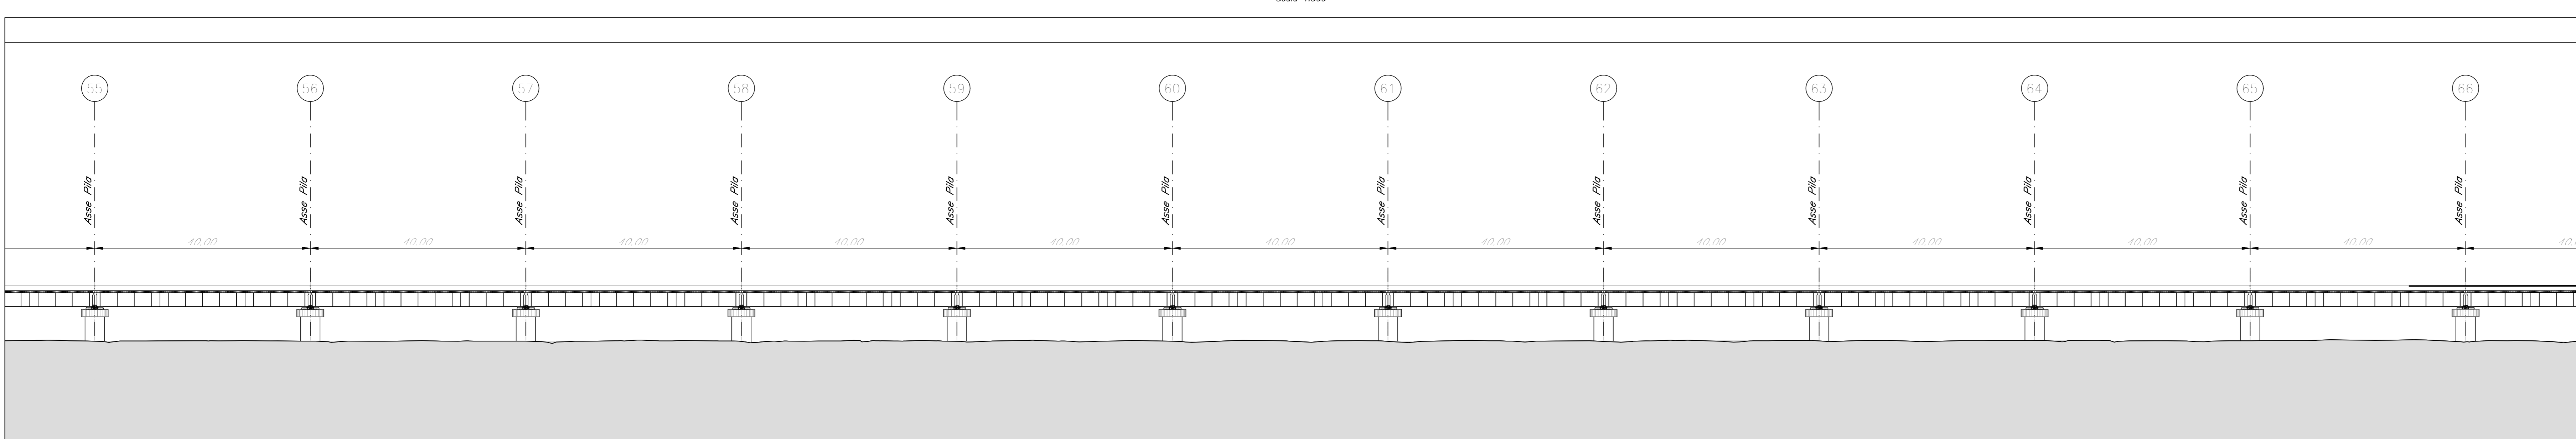




PIANTA FONDAZIONI
Scala 1:500

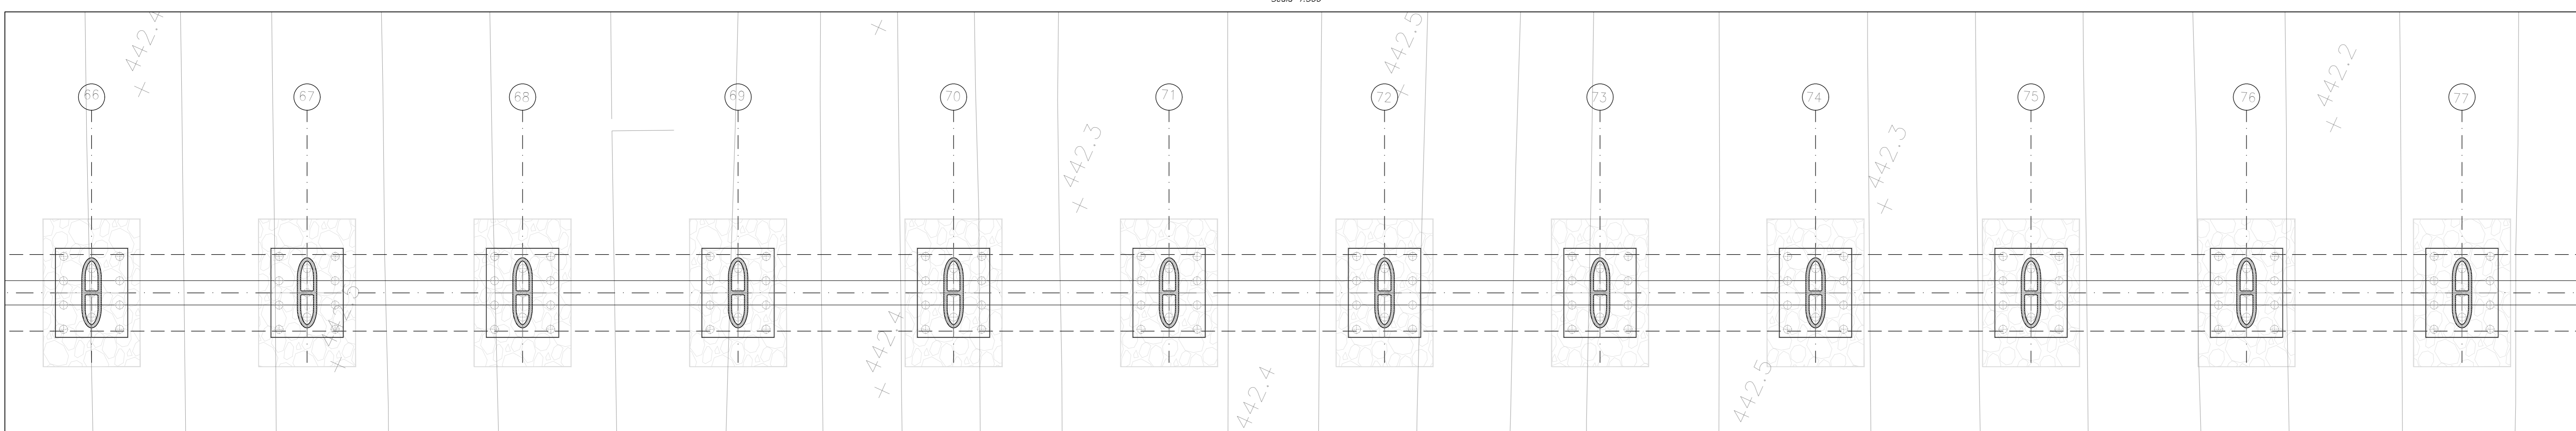

PROSPETTO
Scala 1:500

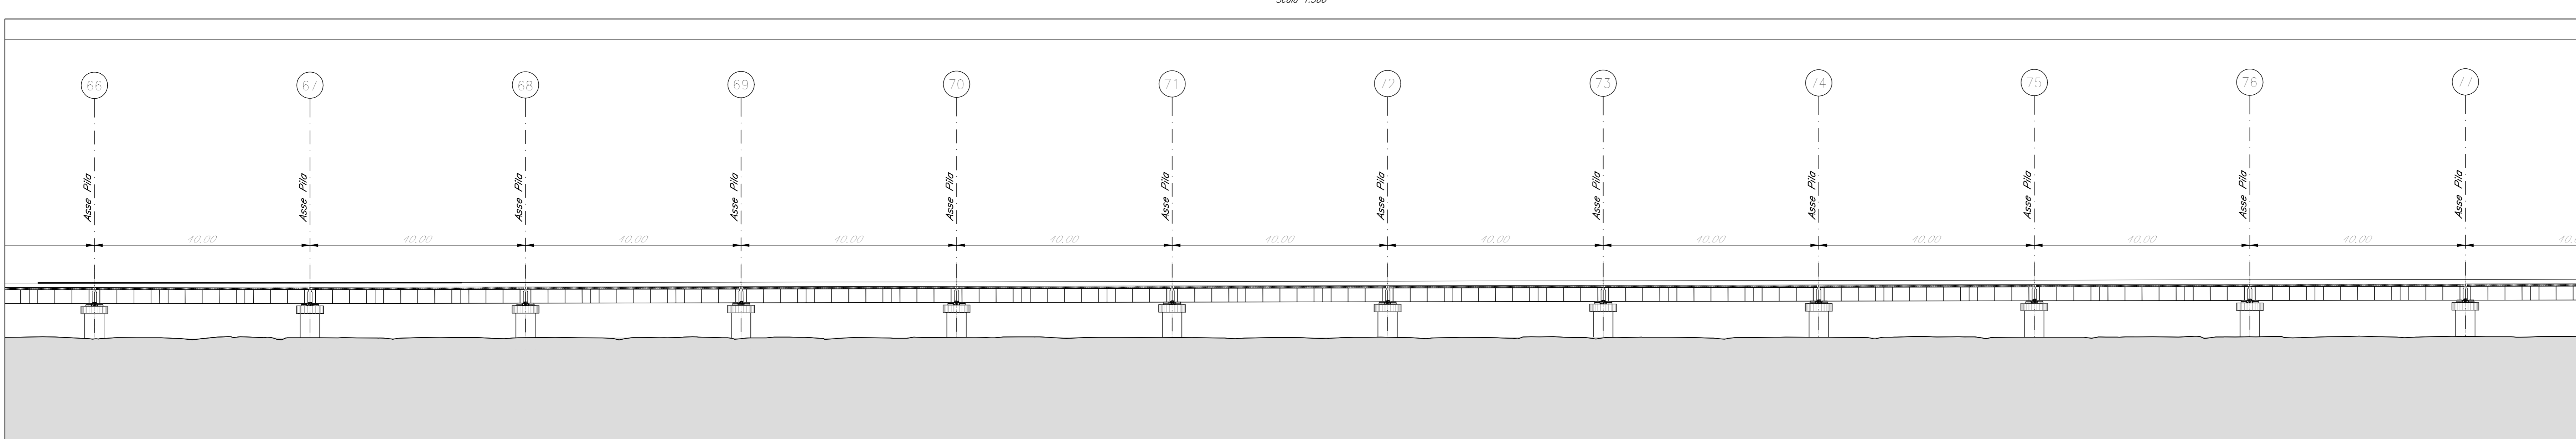

PIANTA CHIAVE

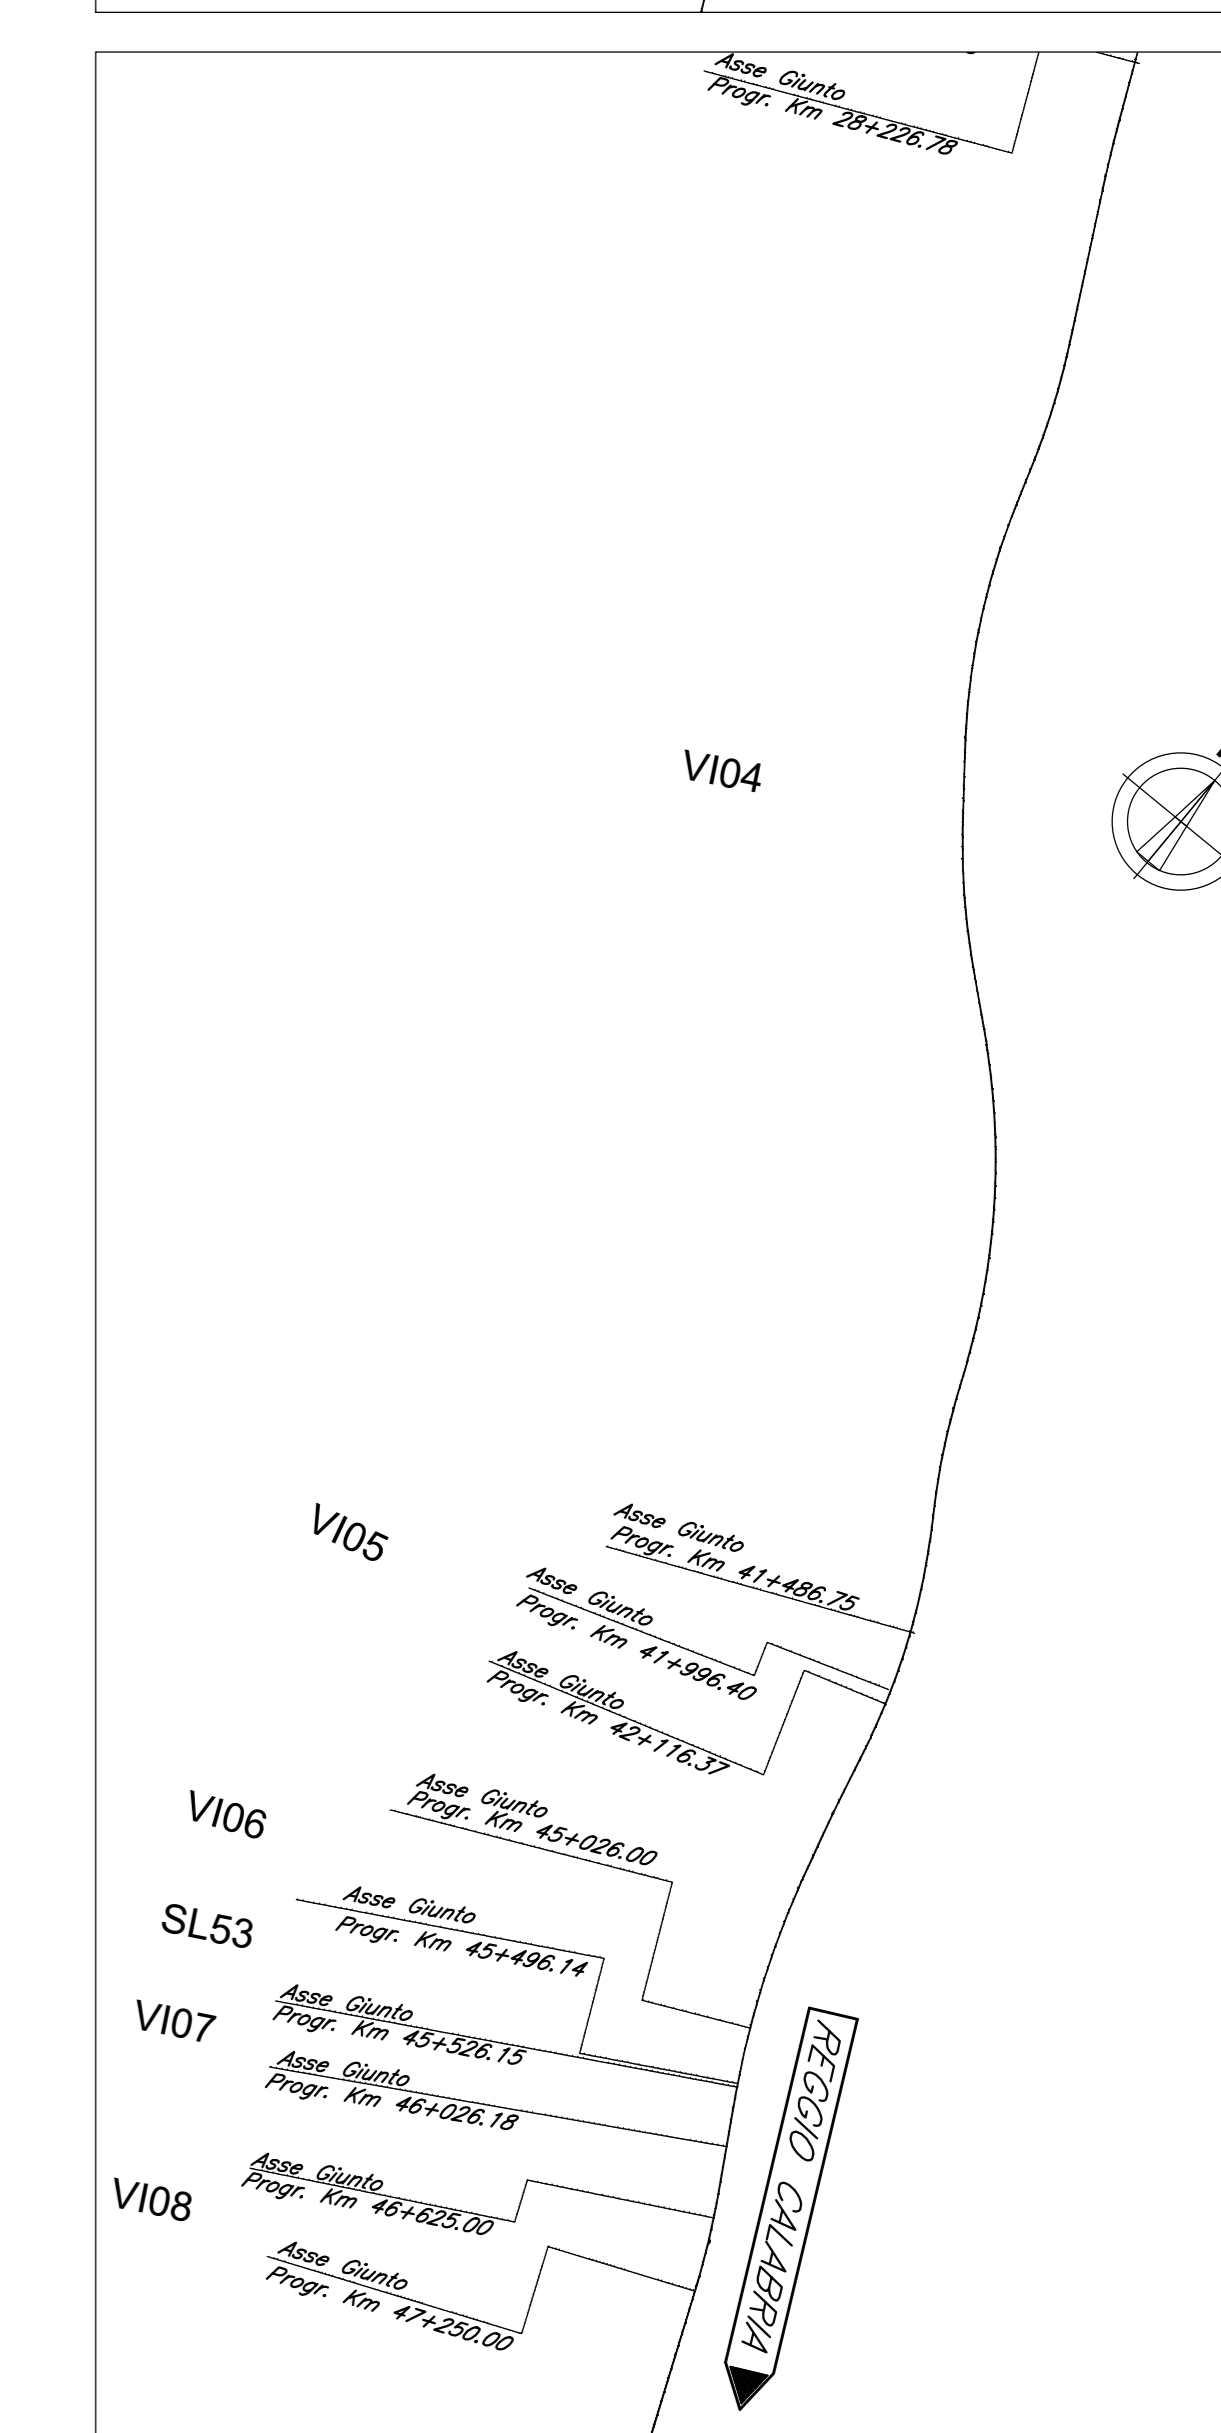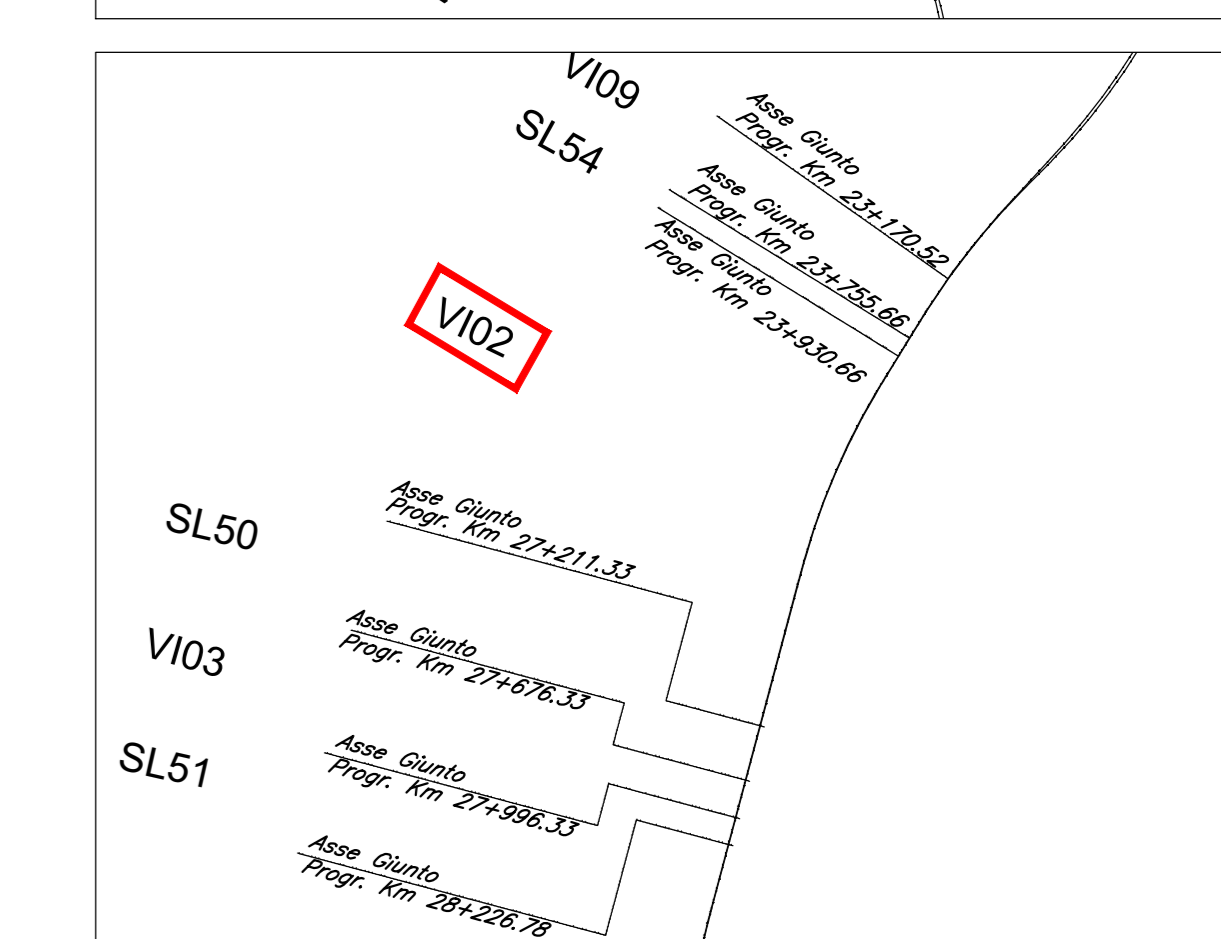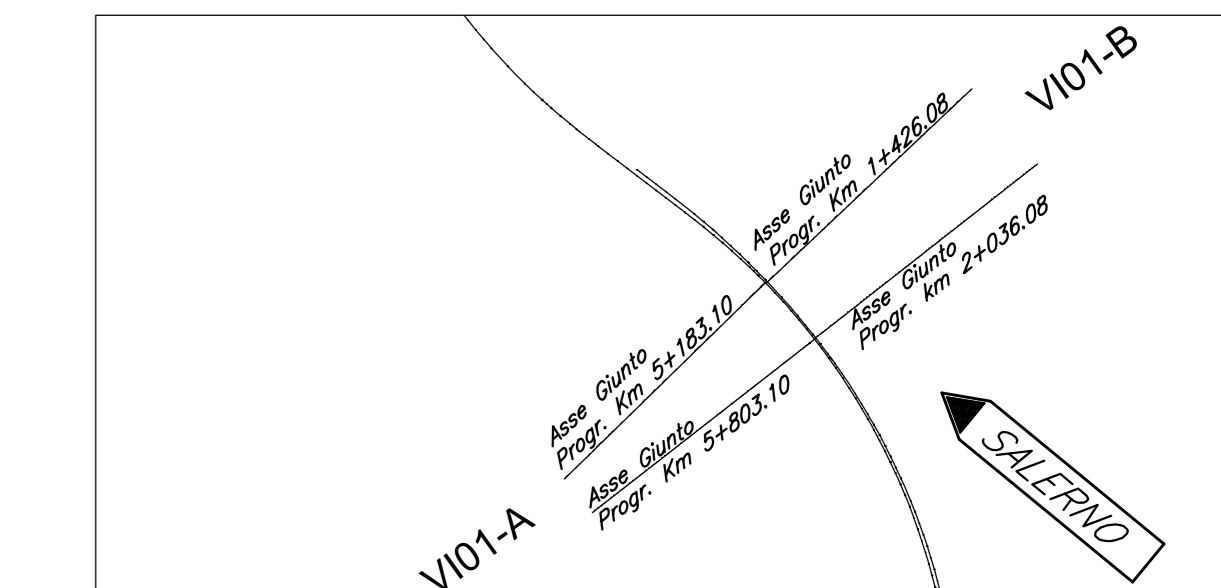

COMMITTENTE:
RFI
RETE FERROVIARIA ITALIANA
GRUPPO FERROVIE DELLO STATO ITALIANE

PROGETTAZIONE:
ITALFERR
INGEGNERIA DELLO STATO ITALIANO

S.O. PONTI E GRANDI STRUTTURE
PROGETTO DI FATTIBILITA' TECNICA ED ECONOMICA
LINEA SALERNO - REGGIO CALABRIA
NUOVA LINEA AV SALERNO - REGGIO CALABRIA
LOTTO 1 BATTIPAGLIA - PRAIA
LOTTO 1B ROMAGNANO - BUONABITACOLO
VIADOTTI FERROVIARI
VI02
PIANTA FONDAZIONI E PROSPETTO
TAV.3 di 4

SCALA: varie

Rev.	Descrizione	Redatto	Data	Verificato	Data	Approvato	Data	Autorizzato Data
A	Emissione esecutiva	D. LAROSA	Luglio 2023	A. FERRI	Luglio 2023	L. VIGNONE	Luglio 2023	A. VIGNONE Luglio 2023

File: RC2AB1R00P8VI0200003A.dwg n. Elab.: