




PIANTA FONDAZIONI  
Scala 1:500

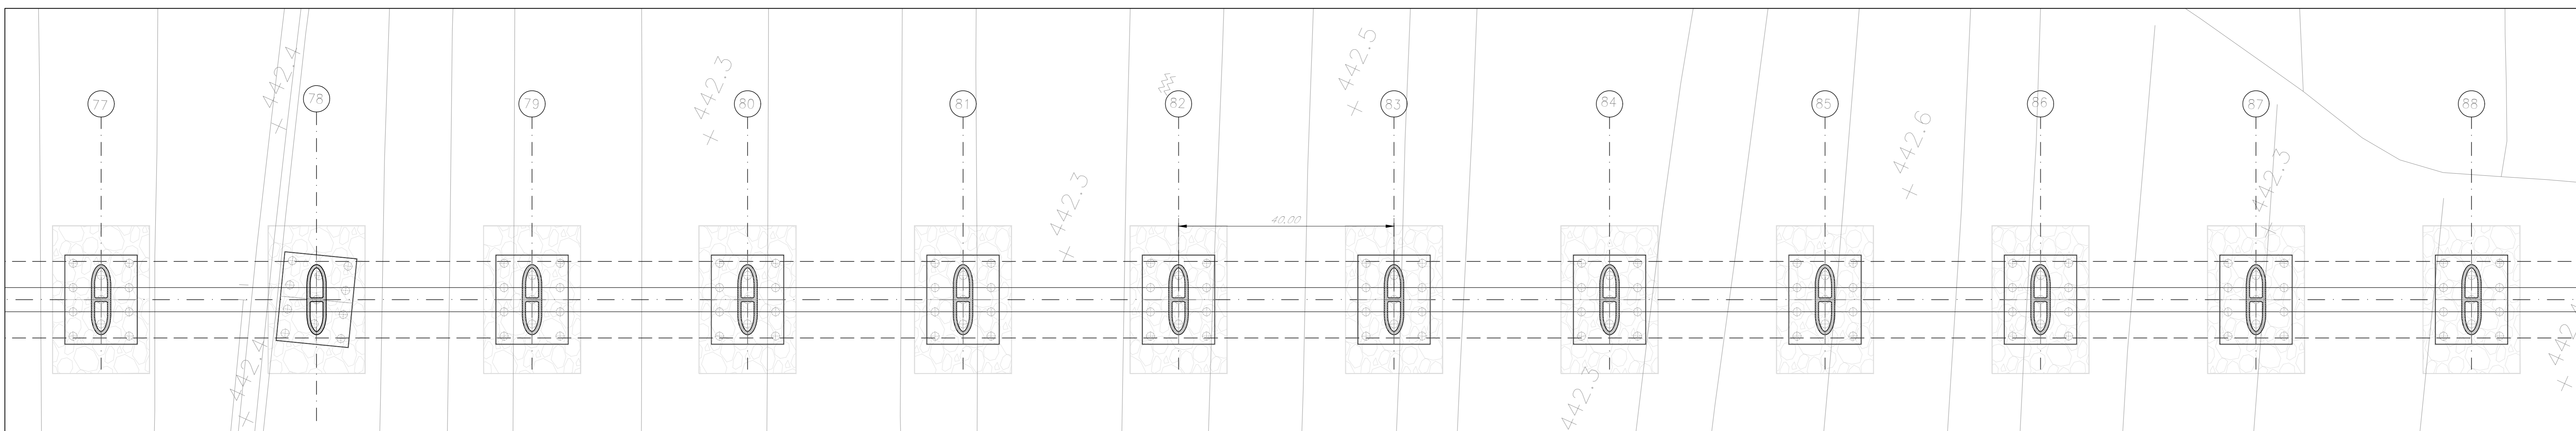


PROSPETTO  
Scala 1:500

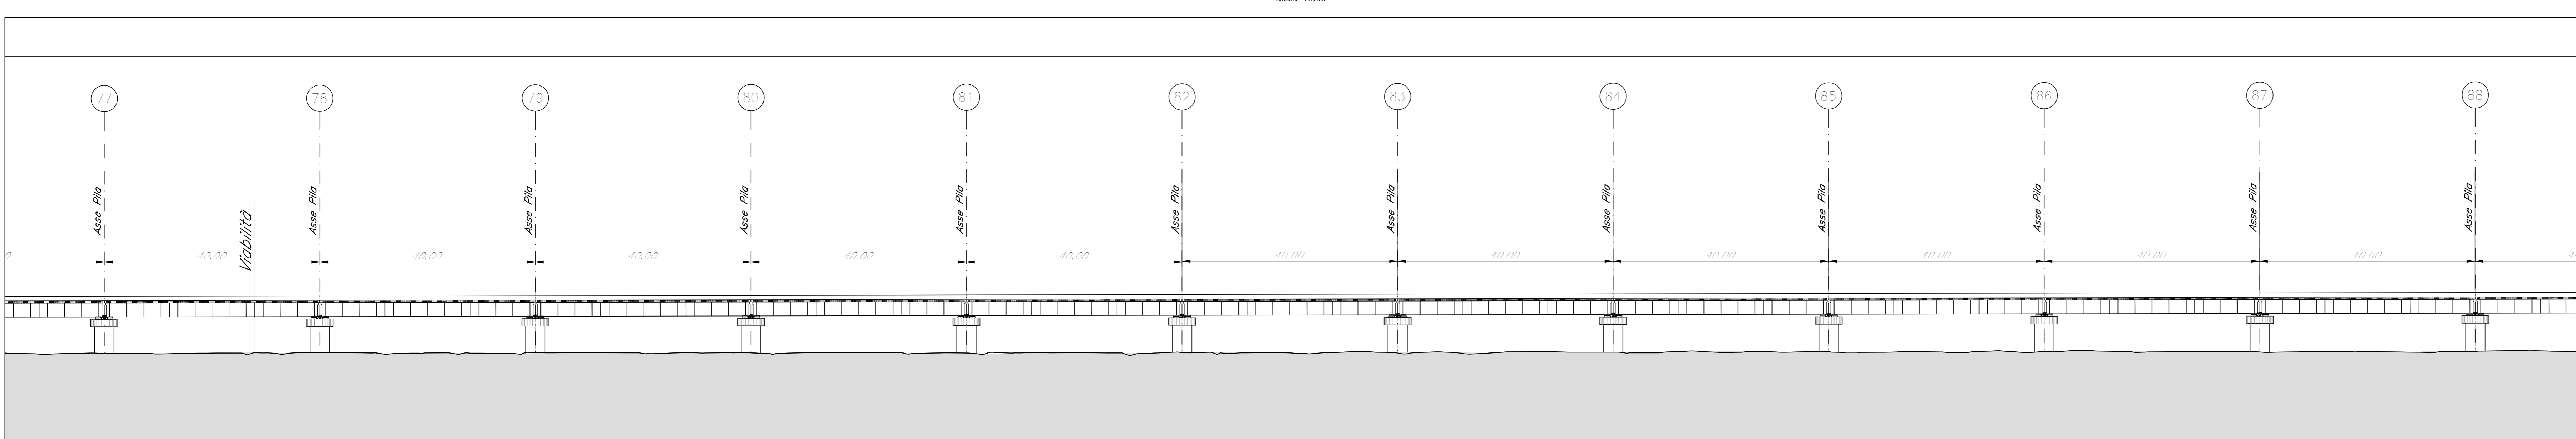




PIANTA FONDAZIONI  
Scala 1:500

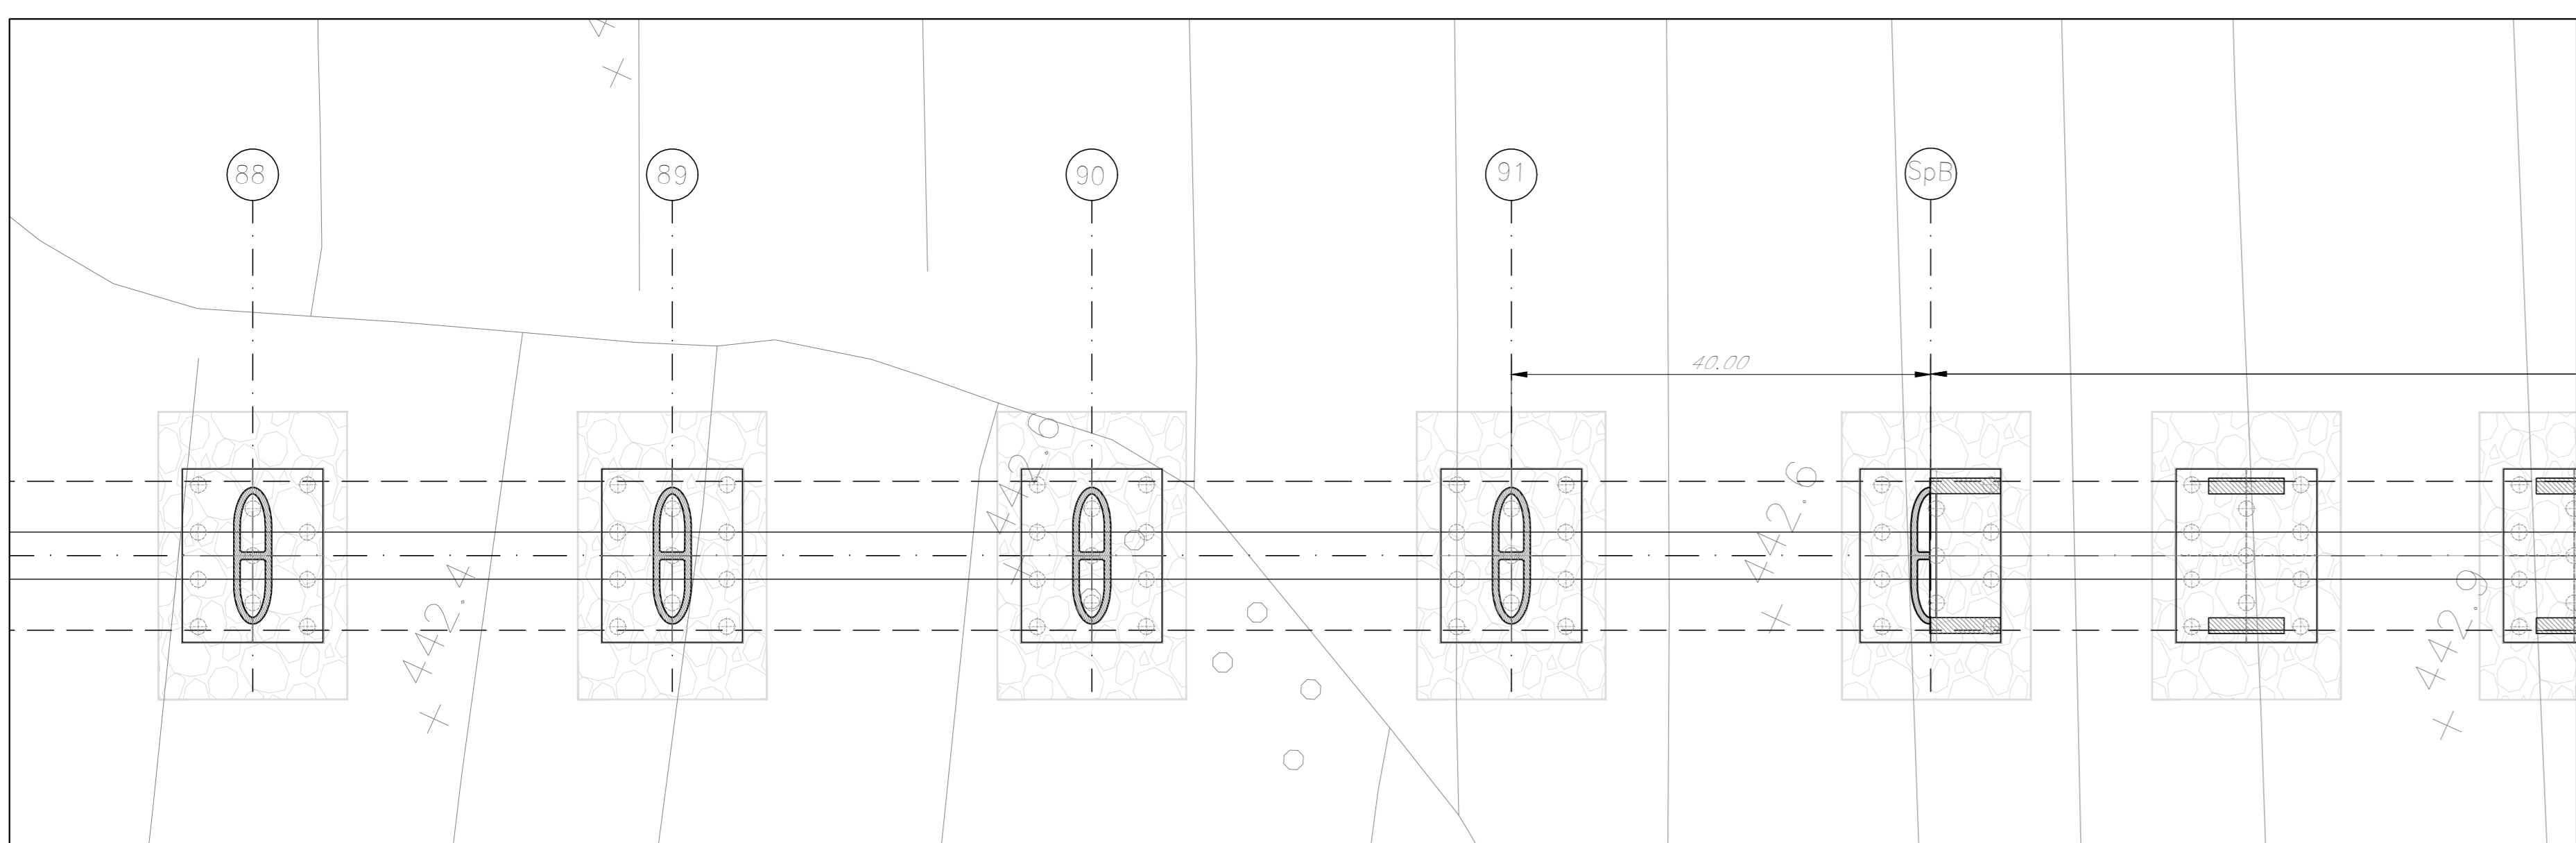

PROSPETTO  
Scala 1:500

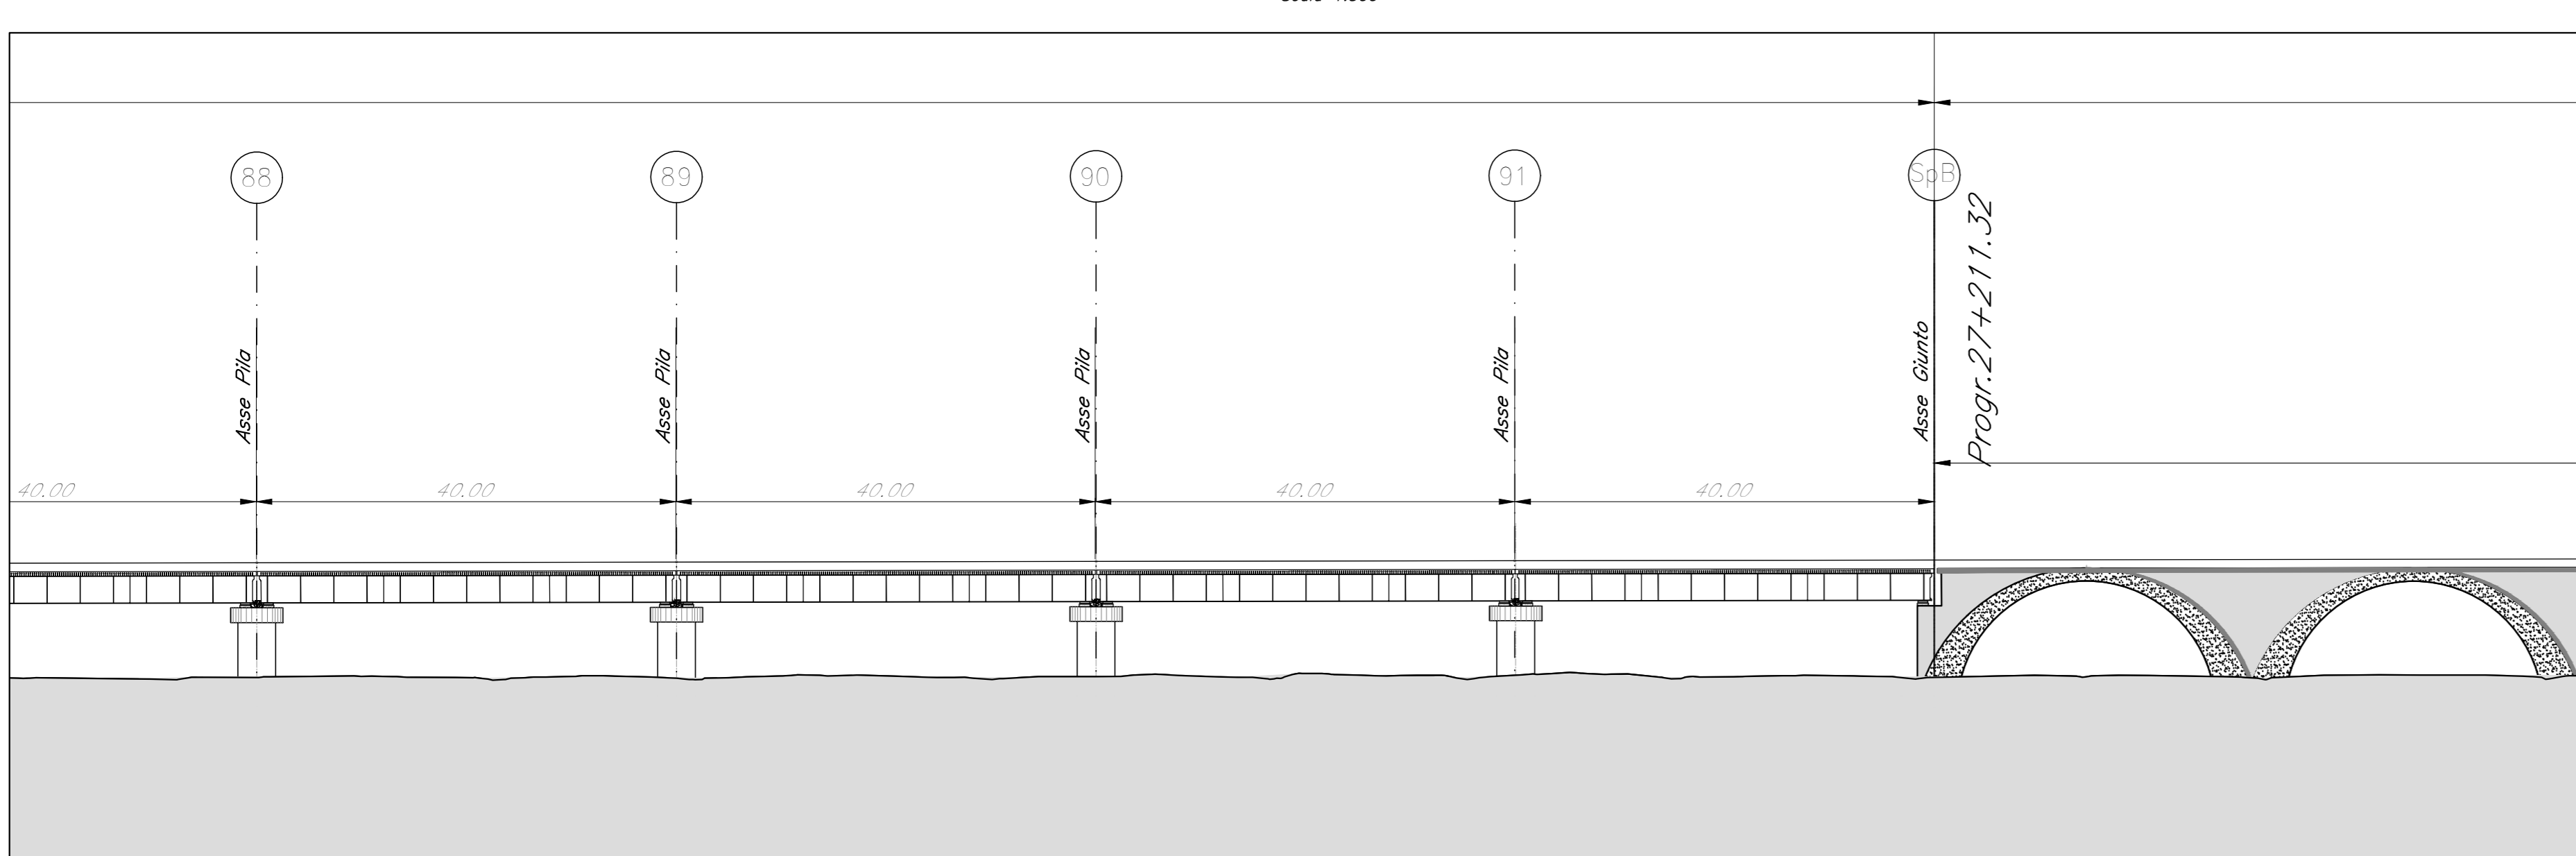

PIANTA CHIAVE

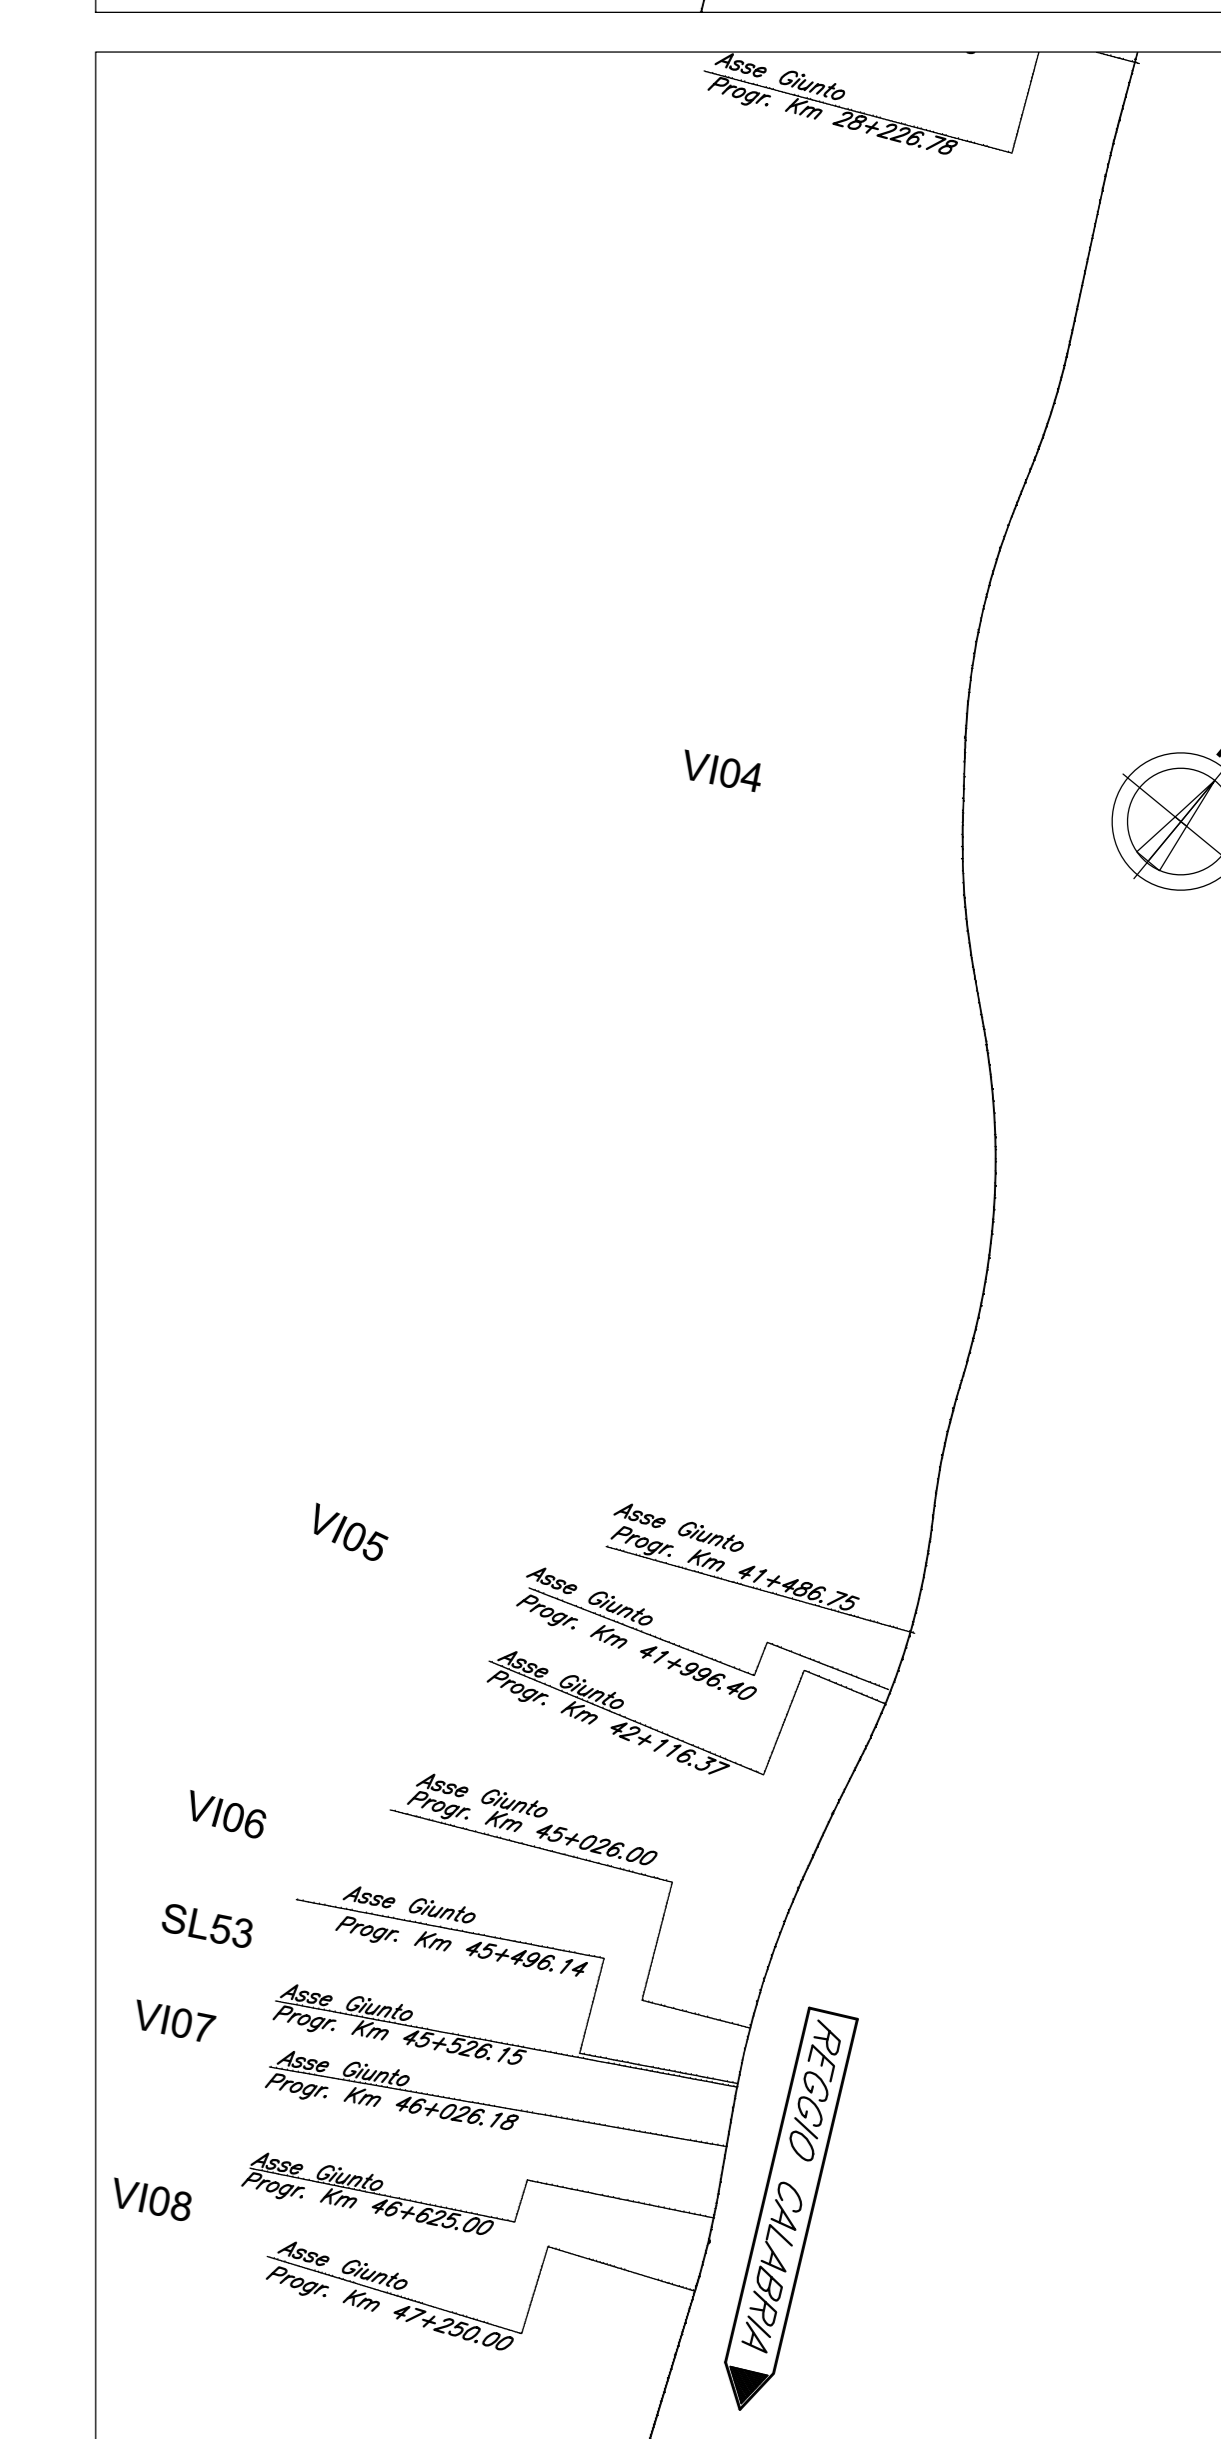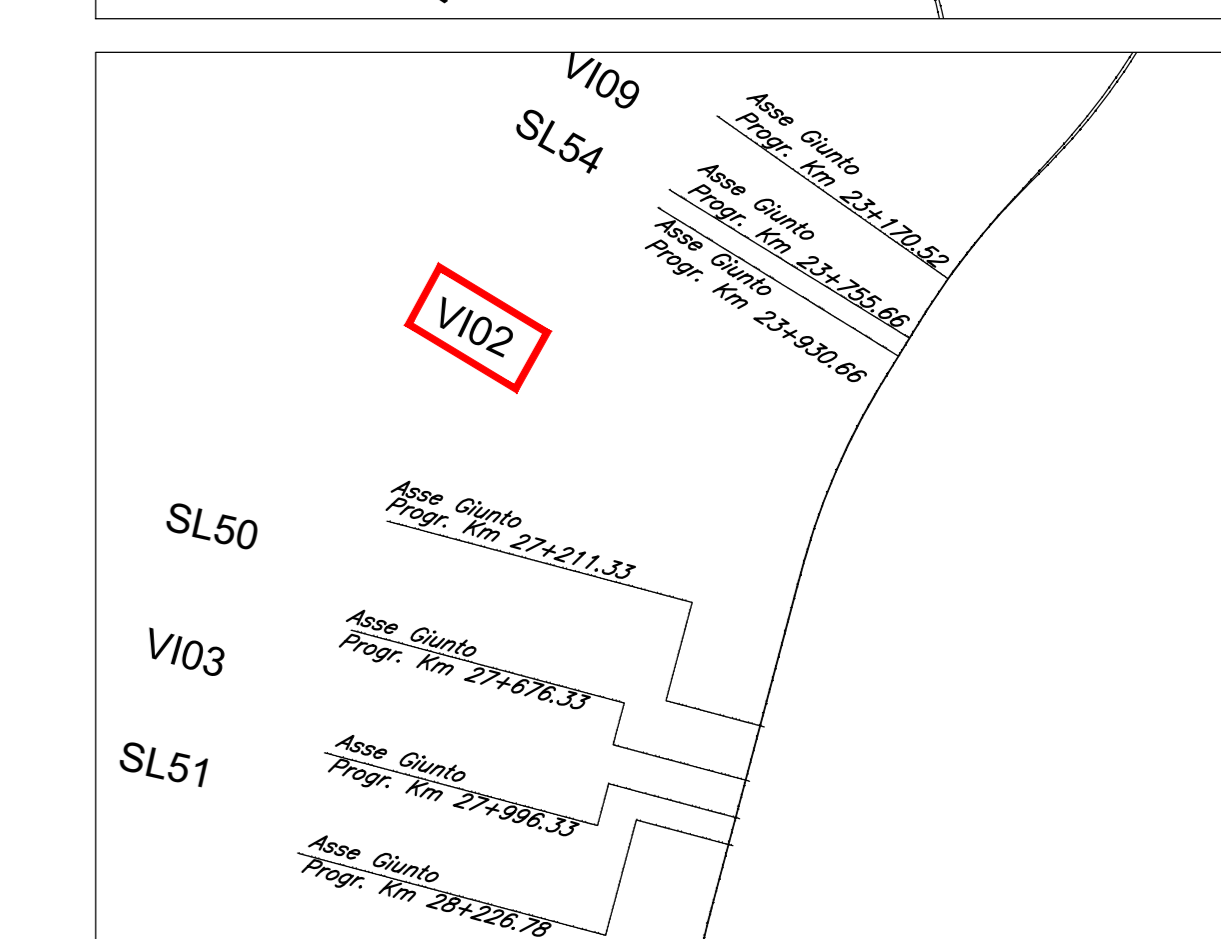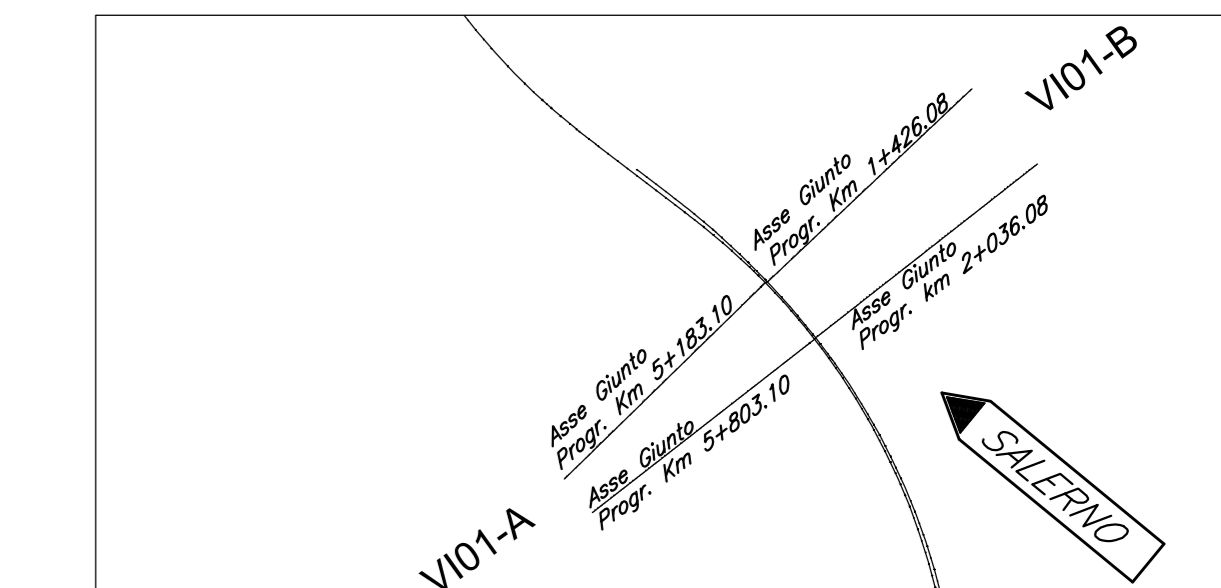

COMMITTENTE: **RFI** RETE FERROVIARIA ITALIANA GRUPPO FERROVIE DELLO STATO ITALIANE

PROGETTAZIONE: **ITALFERR** GRUPPO FERROVIE DELLO STATO ITALIANE

S.O. PONTI E GRANDI STRUTTURE

PROGETTO DI FATTIBILITA' TECNICA ED ECONOMICA

LINEA SALERNO - REGGIO CALABRIA  
NUOVA LINEA AV SALERNO - REGGIO CALABRIA  
LOTTO 1 BATTIPAGLIA - PRAIA  
LOTTO 1B ROMAGNANO - BUONABITACOLO

VIADOTTI FERROVIARI  
V102  
PIANTA FONDAZIONI E PROSPETTO  
TAV 4 di 4

SCALA: varie

Rev.	Descrizione	Redatto	Data	Verificato	Data	Approvato	Data	Autorizzato Data
A	Emissione esecutiva	D. L'Esposito	Luglio 2023	A. Fico	Luglio 2023	[Signature]	Luglio 2023	A. Vitolo Luglio 2023

COMMESSA LOTTO FASE ENTE TIPO DOC. OPERA/DISCIPLINA PROGR. REV.

RC2A B1 R 09 P8 V10200 004 A

File: RC2AB1R00PBVI0200004A.dwg n. Elab.: