

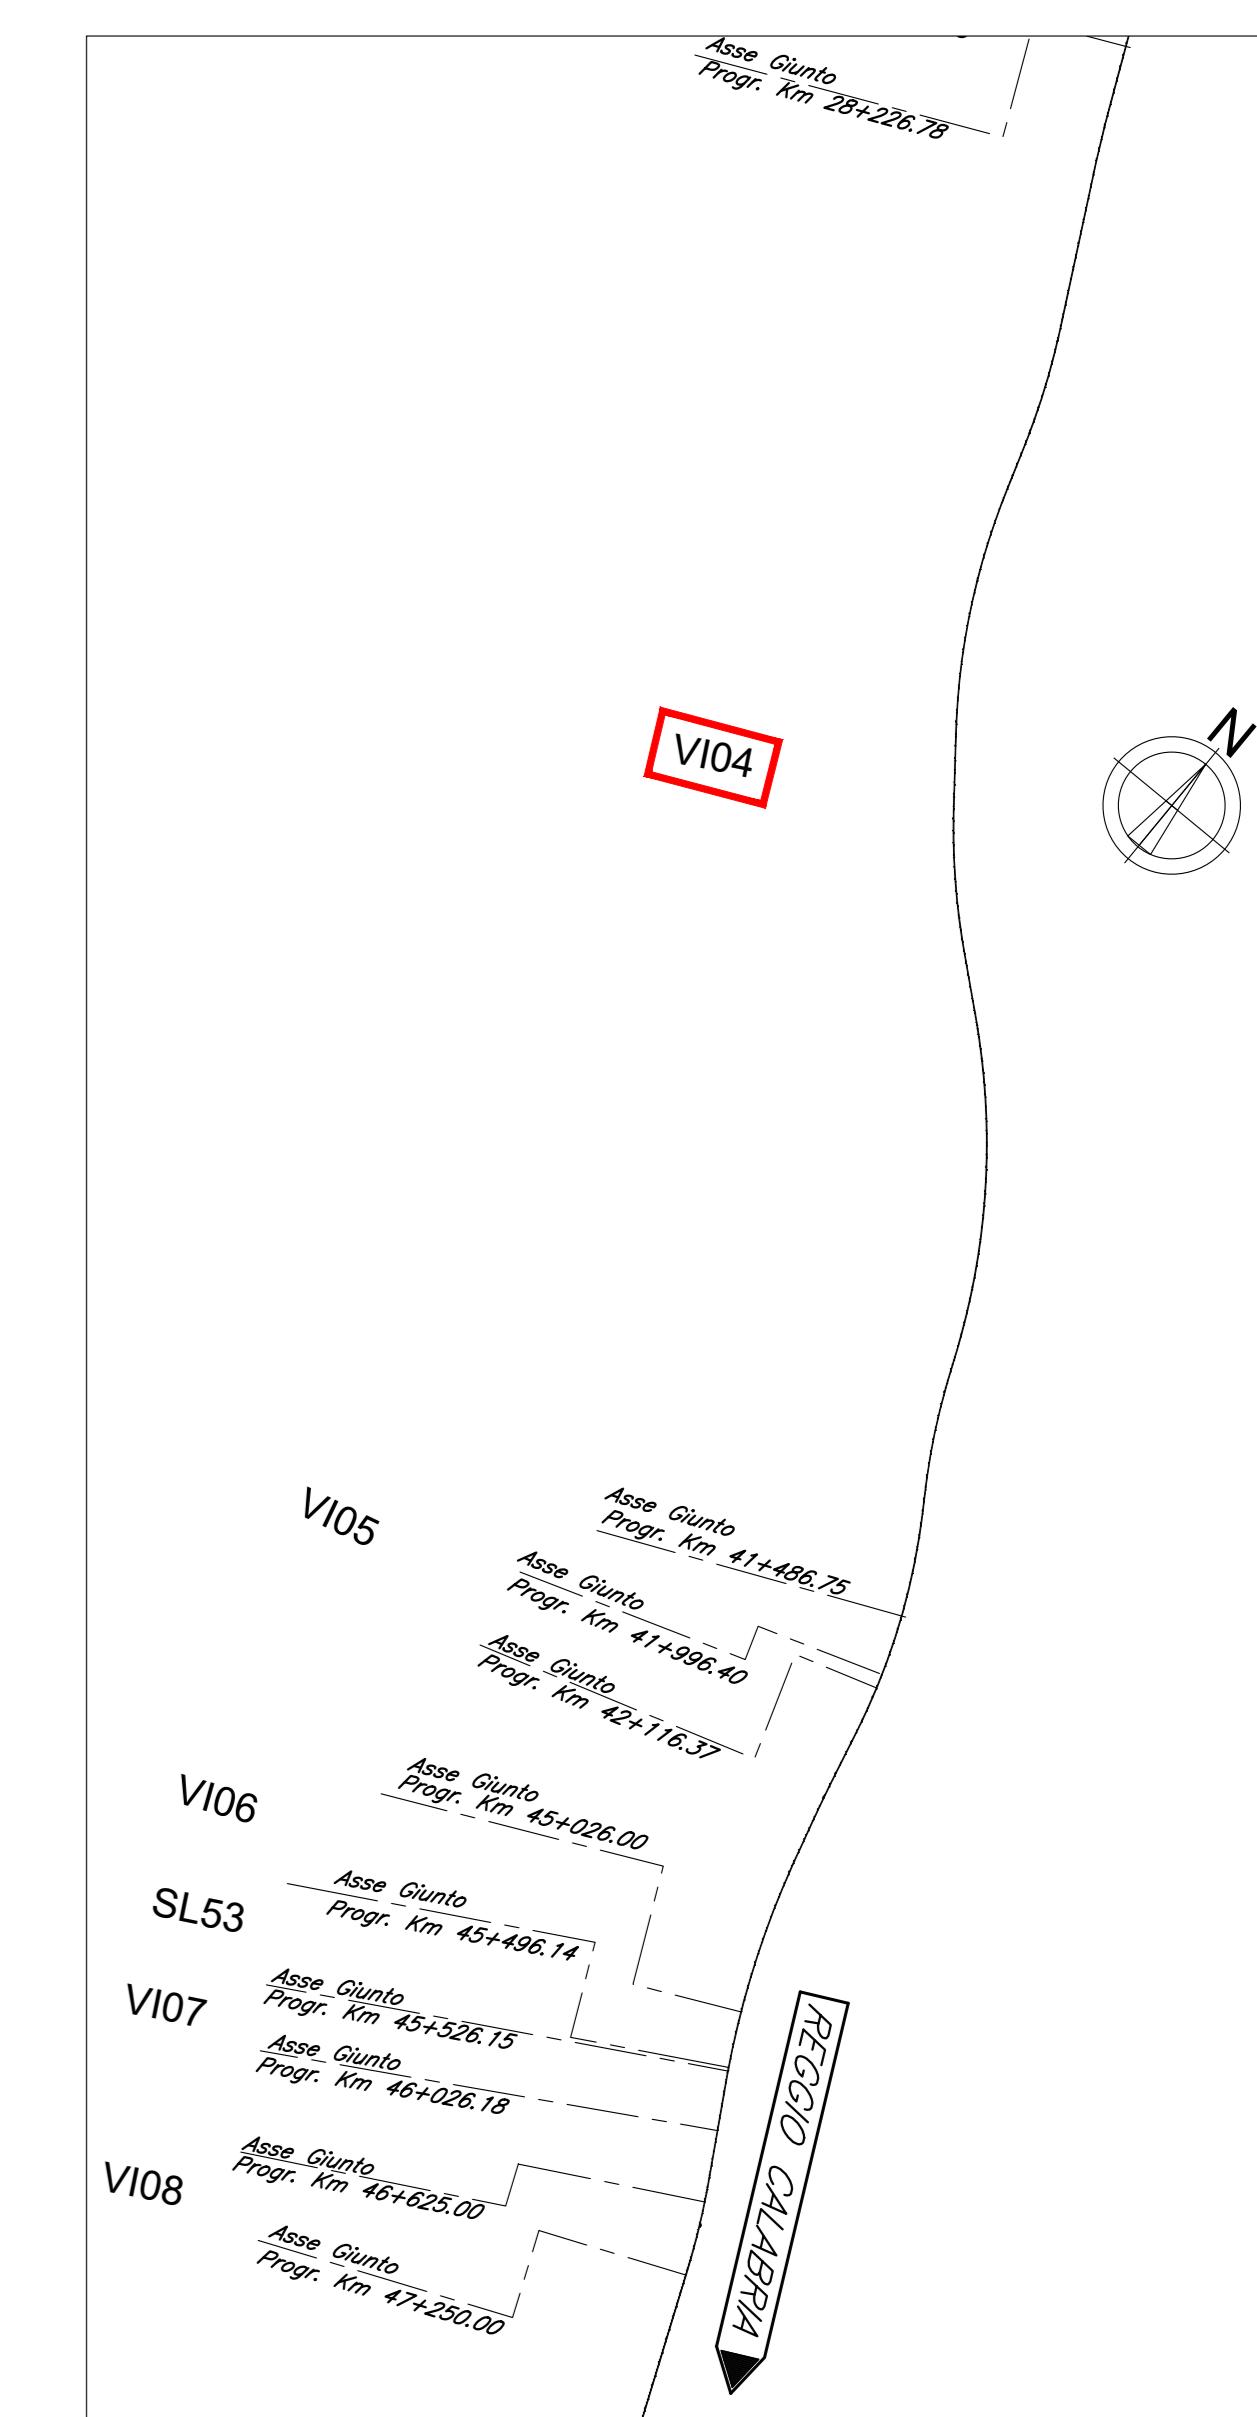
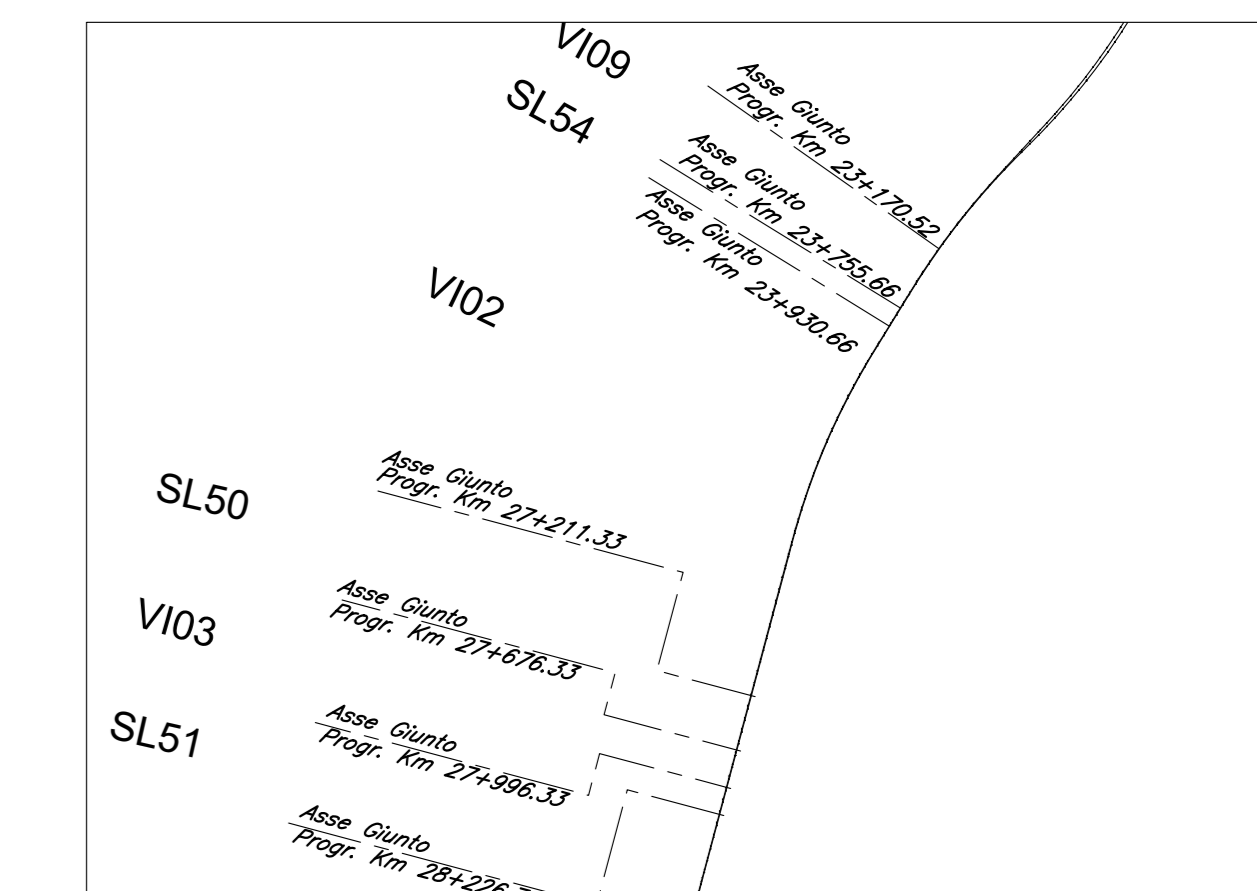


PIANTA CHIAVE

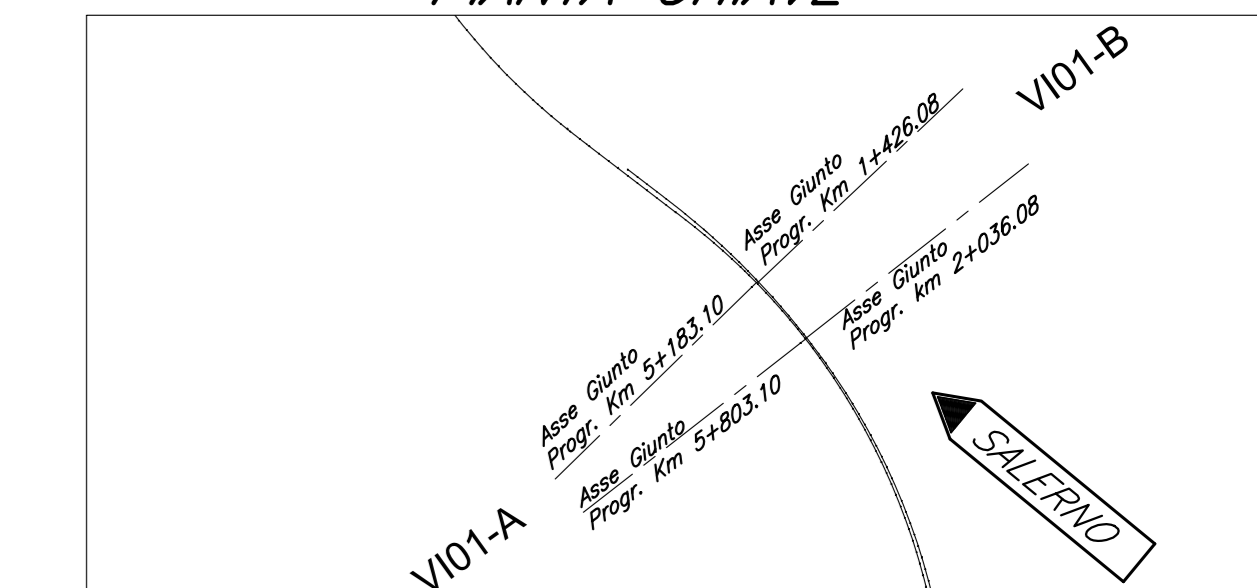


PIANTA FONDAZIONE

Scala 1:500

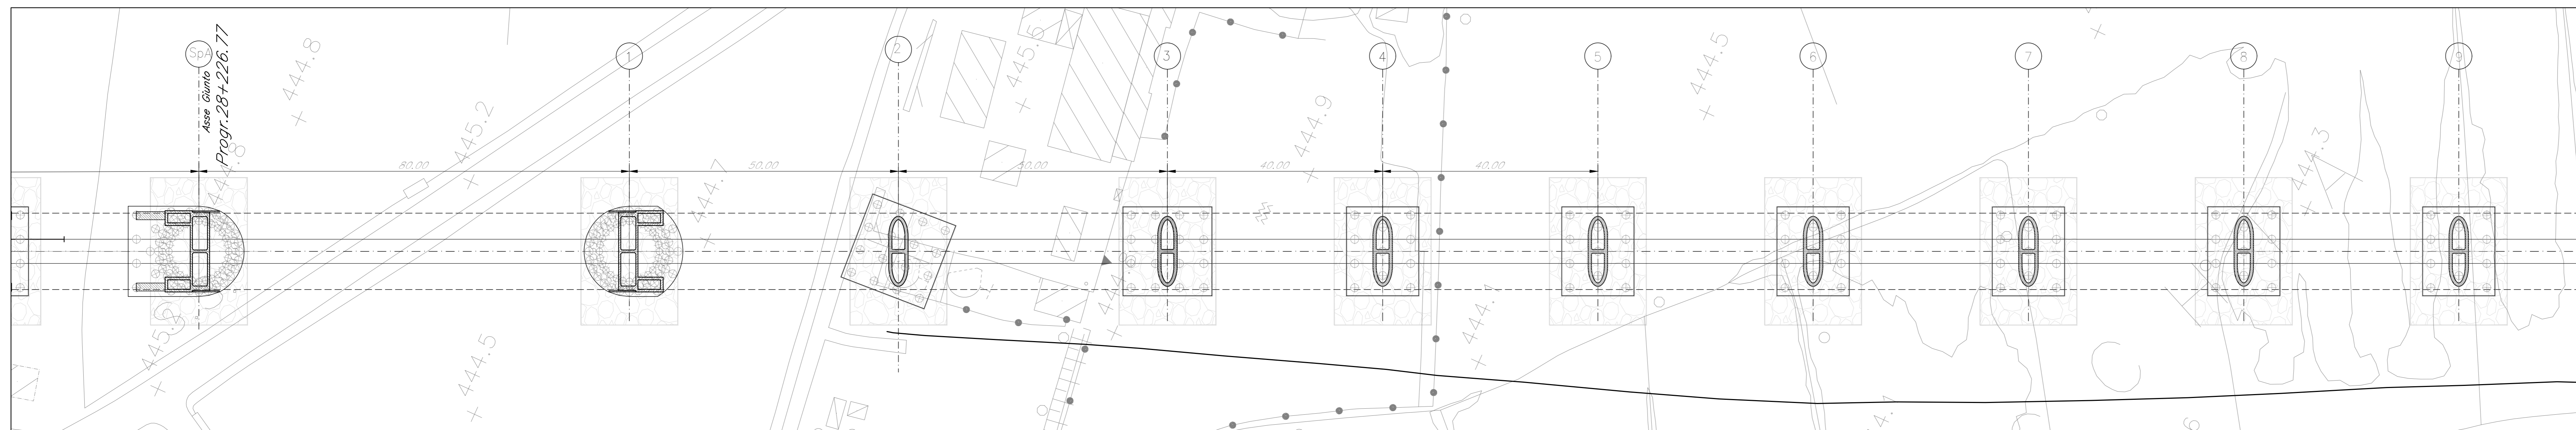

PROSPETTO LONGITUDINALE

Scala 1:500

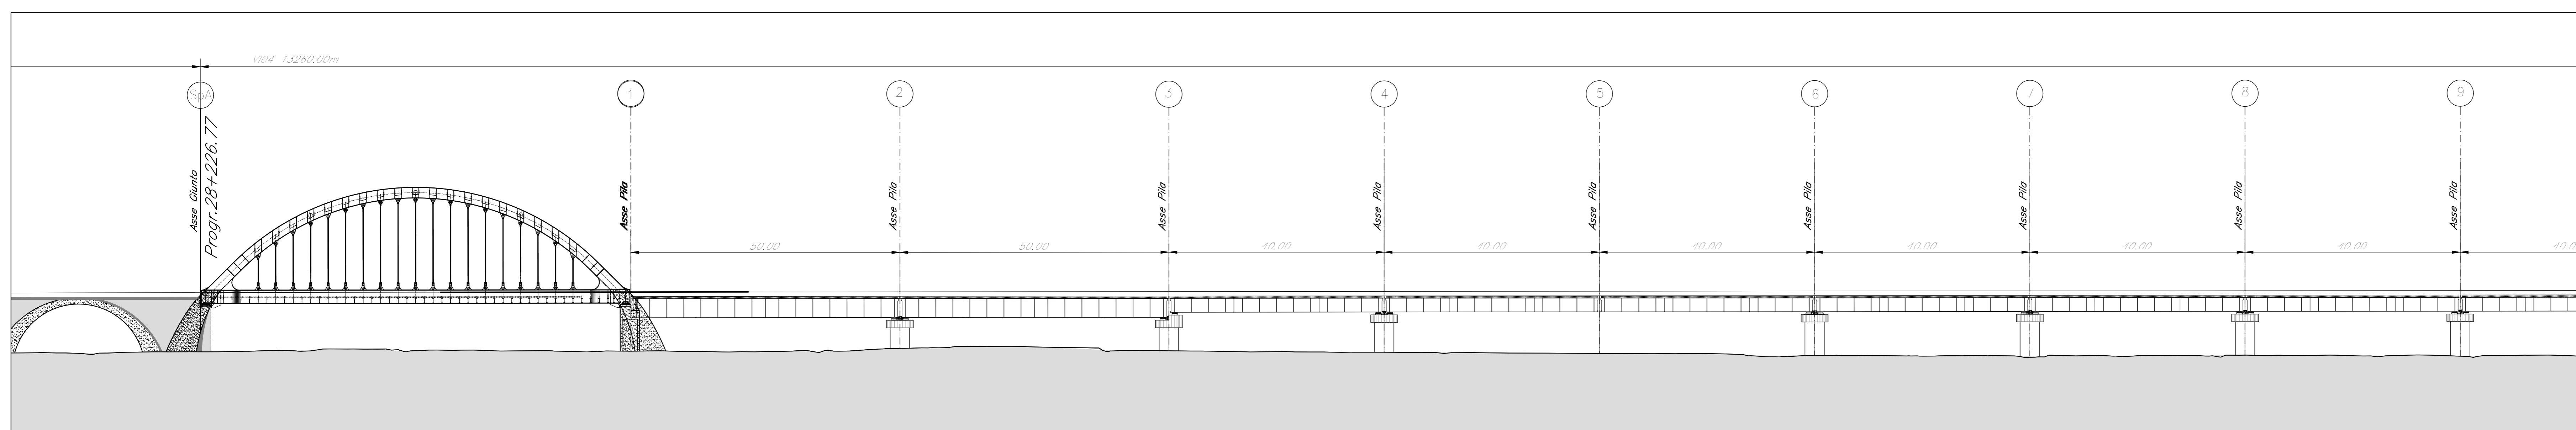

COMMITTENTE:  
  
 RETE FERROVIARIA ITALIANA  
 GRUPPO FERROVIE DELLO STATO ITALIANO

PROGETTAZIONE:  
  
 ITALFERR  
 GRUPPO FERROVIE DELLO STATO ITALIANO

S.O. PONTI E GRANDI STRUTTURE  
 PROGETTO DI FATTIBILITA' TECNICA ED ECONOMICA  
 LINEA SALERNO - REGGIO CALABRIA  
 NUOVA LINEA AV SALERNO - REGGIO CALABRIA  
 LOTTO 1 BATTIPAGLIA - PRAIA  
 LOTTO 1B ROMAGNANO - BUONABITACOLO  
 VIADOTTI FERROVIARI  
 VI04  
 PIANTA FONDAZIONE, PROSPETTO LONGITUDINALE  
 TAV 1 di 16

SCALA:  
 varie

Rev.	Descrizione	Redatto	Data	Verificato	Data	Approvato	Data	Autorizzato Data
A	Emissione esecutiva	D. L'Esposito	Luglio 2023	A. Fico	Luglio 2023	[Firma]	Luglio 2023	A. Vitucci Luglio 2023

File: RC2AB1R00P8VI040001A n. Elab.: