




PIANTA FONDAZIONE
Scala 1:500

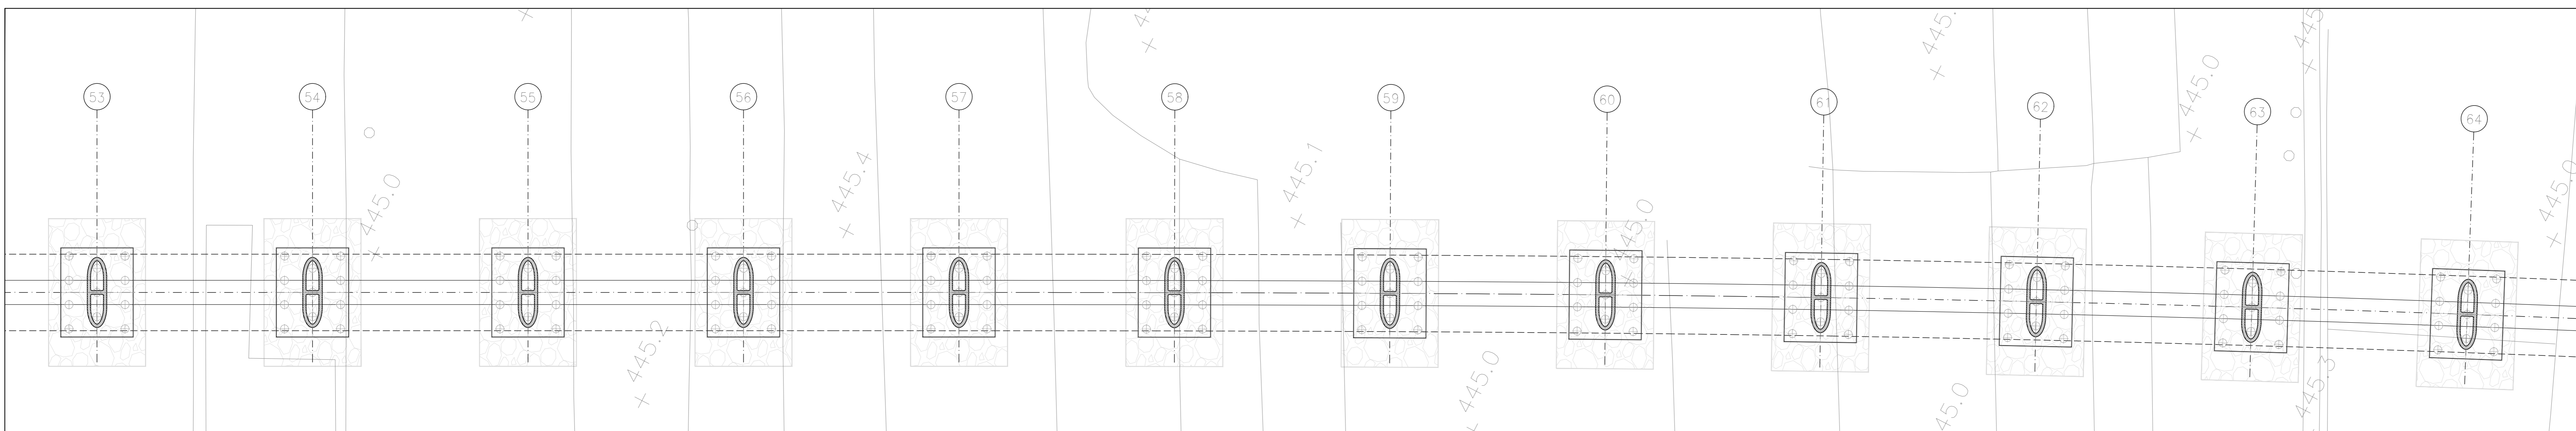





PROSPETTO LONGITUDINALE
Scala 1:500

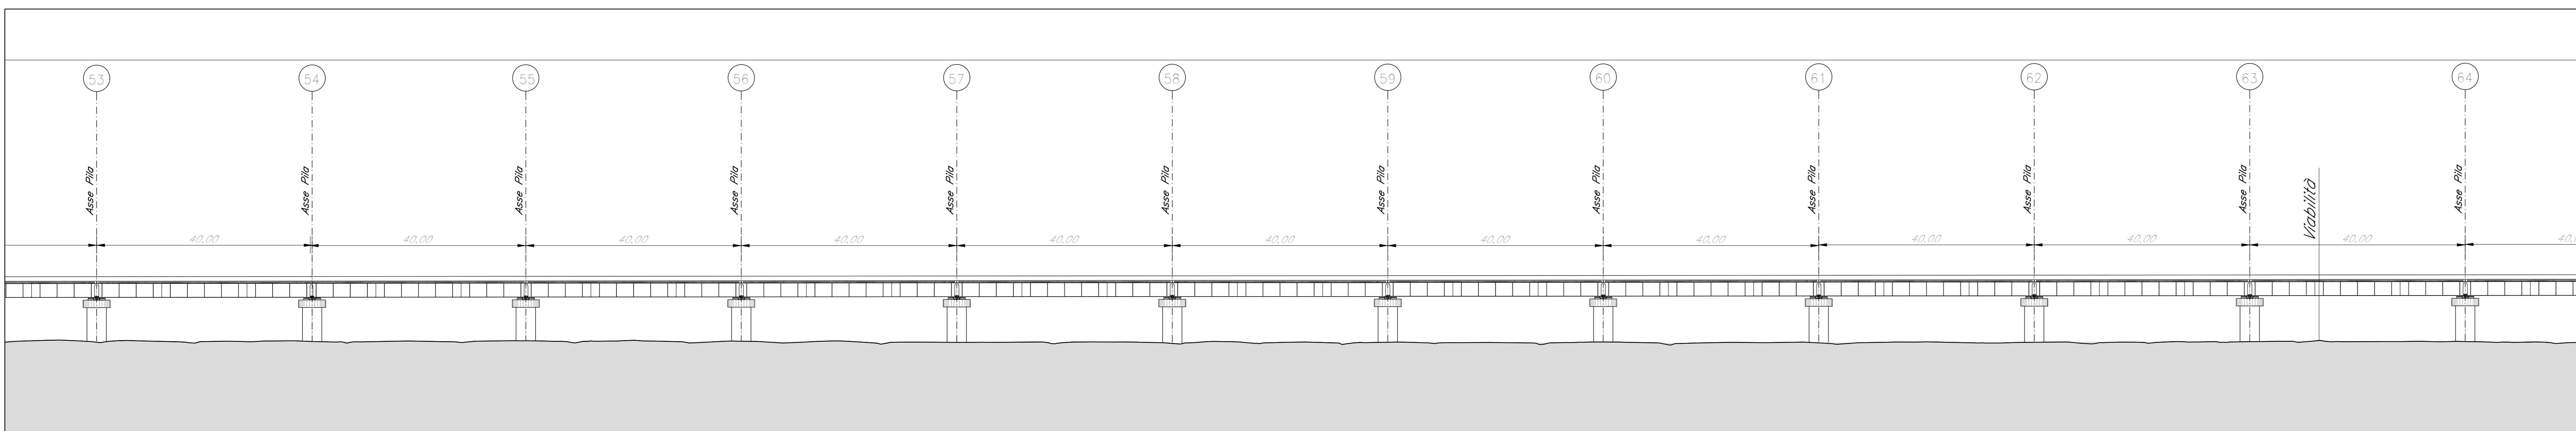

PIANTA FONDAZIONE
Scala 1:500

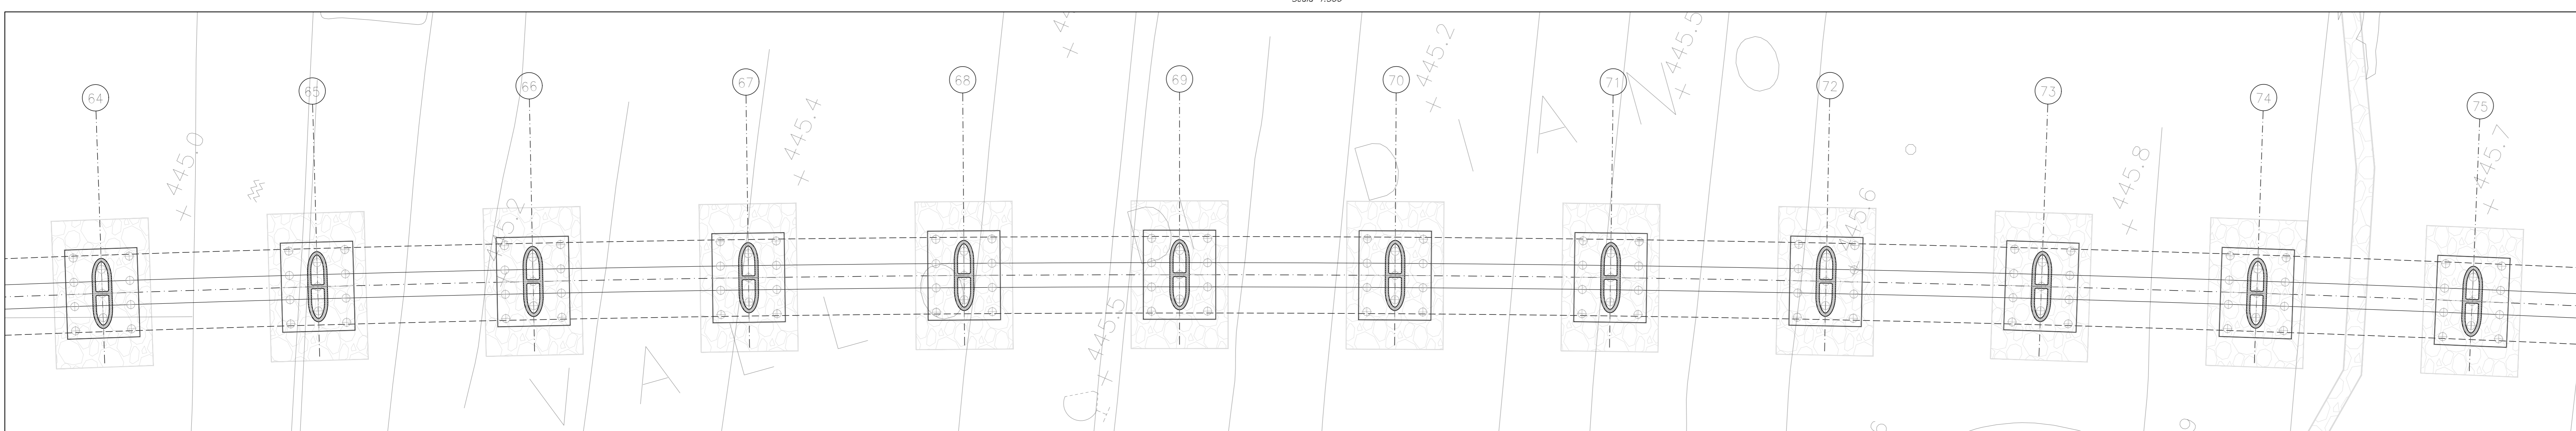

PROSPETTO LONGITUDINALE
Scala 1:500

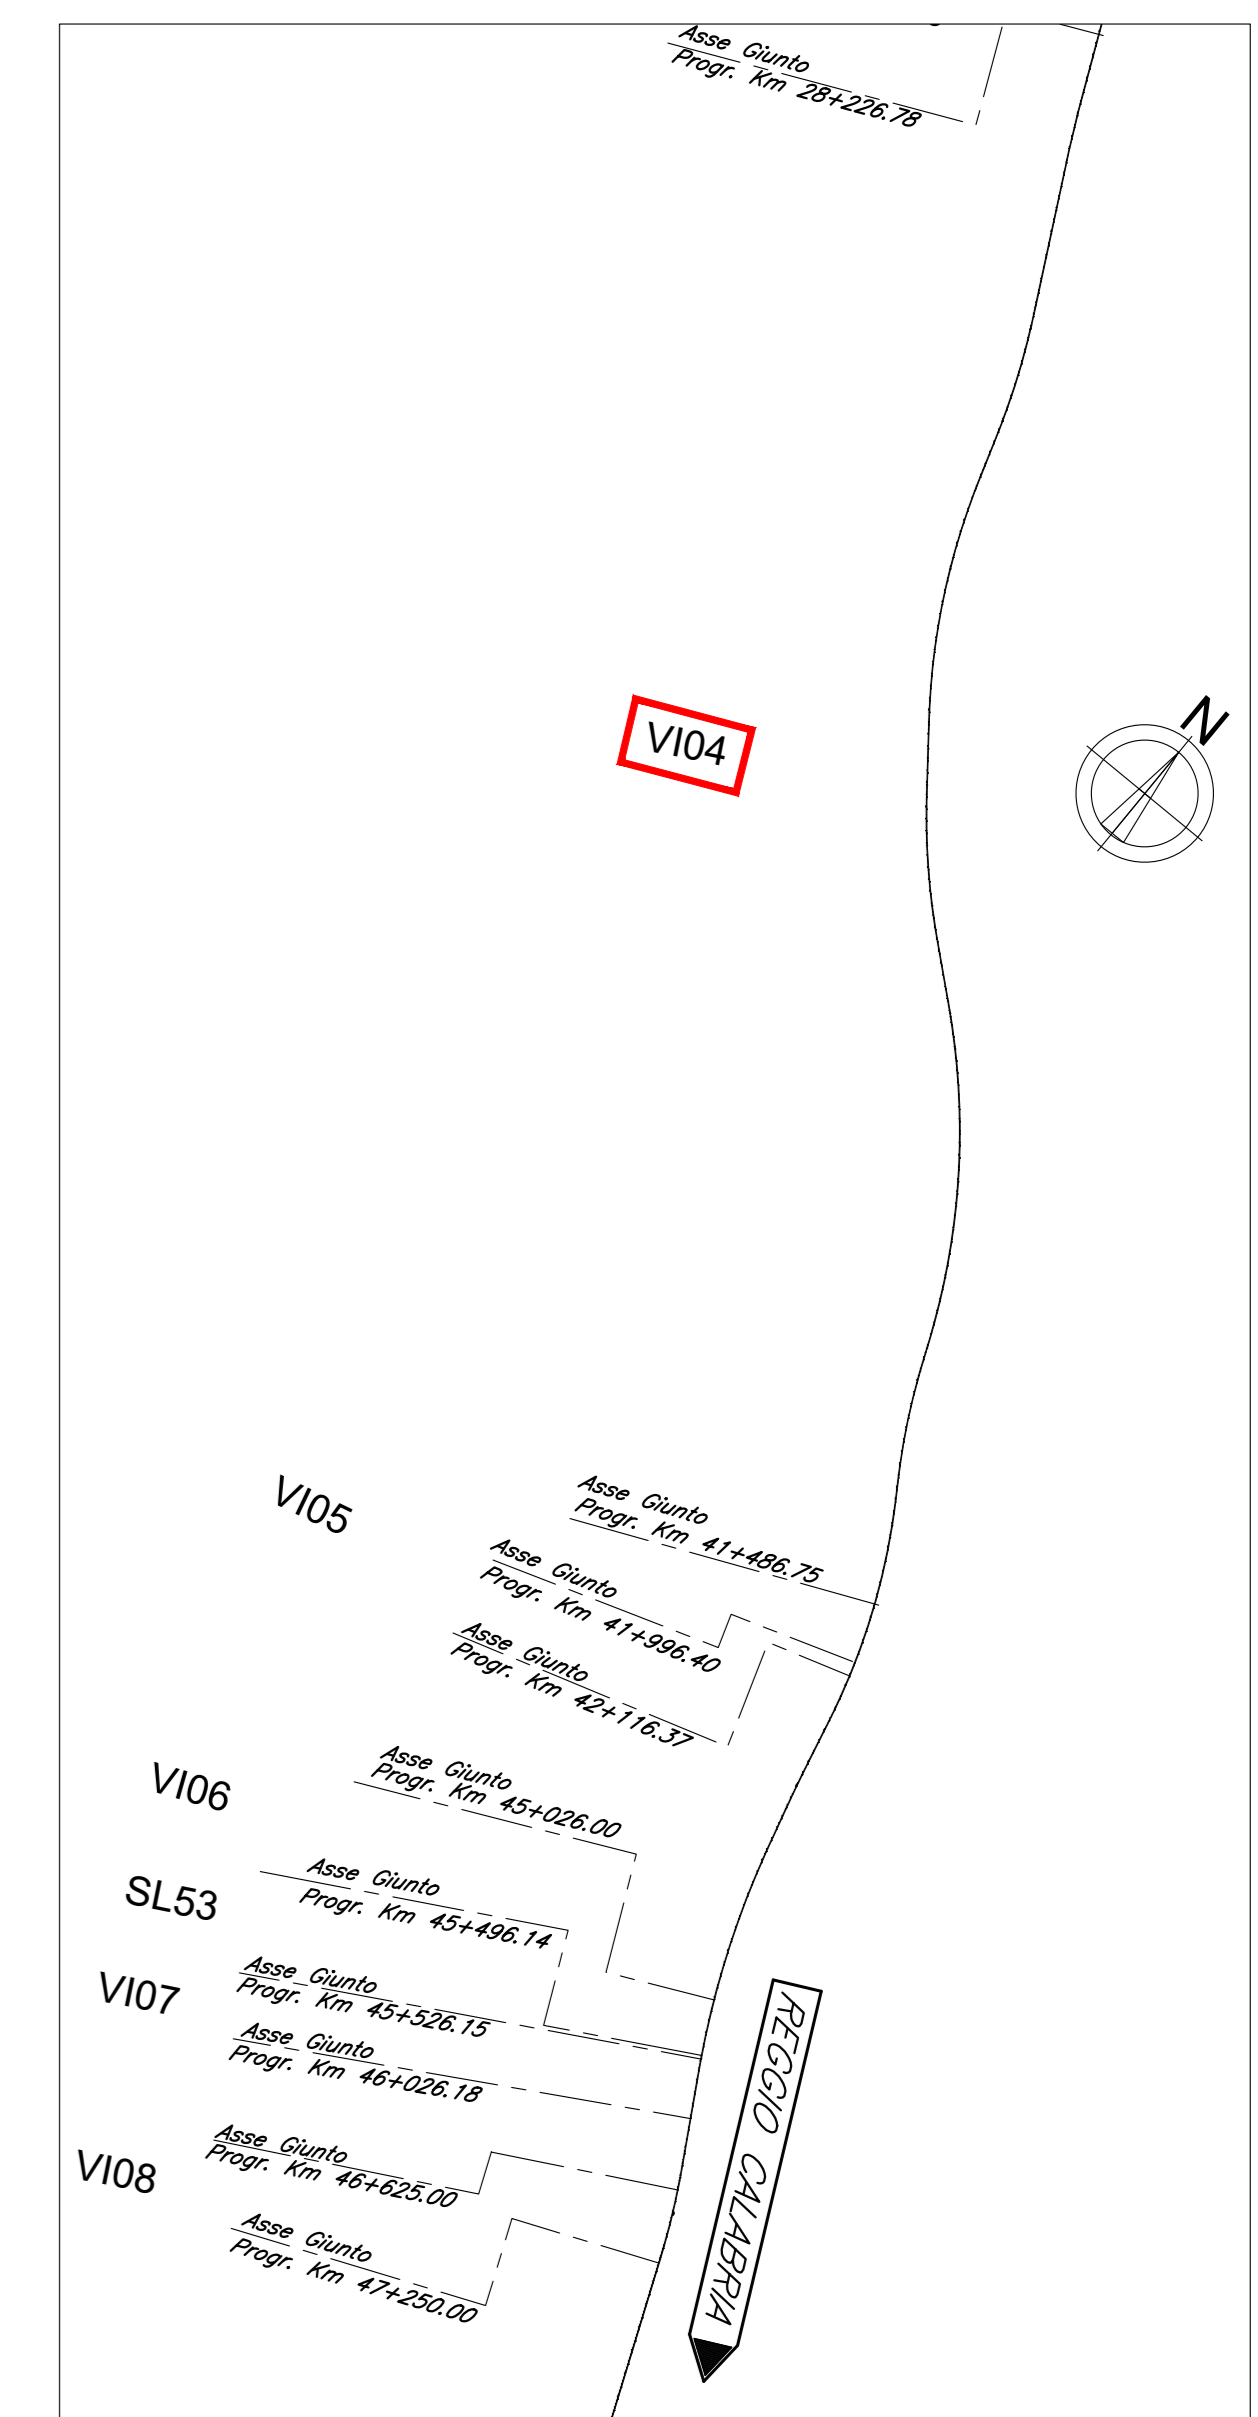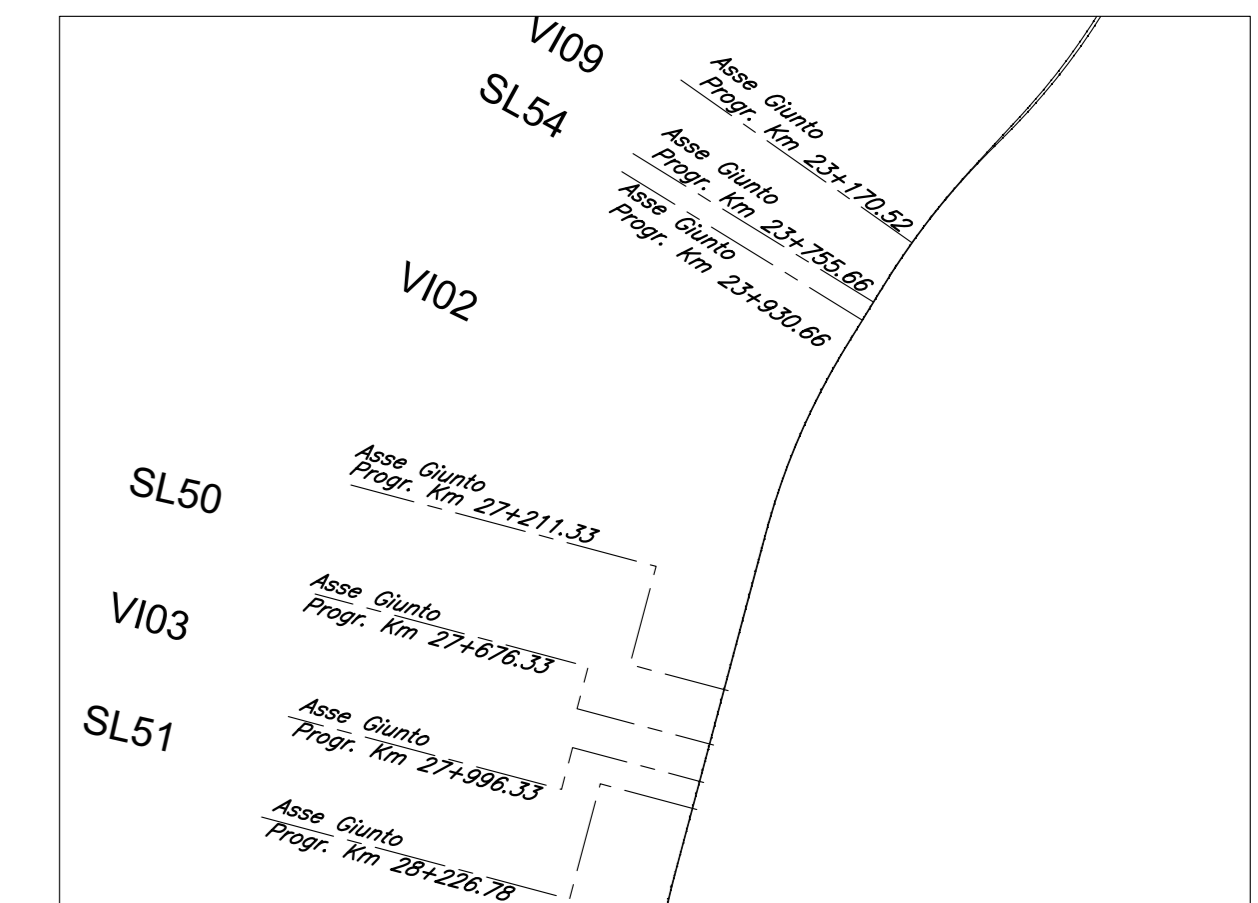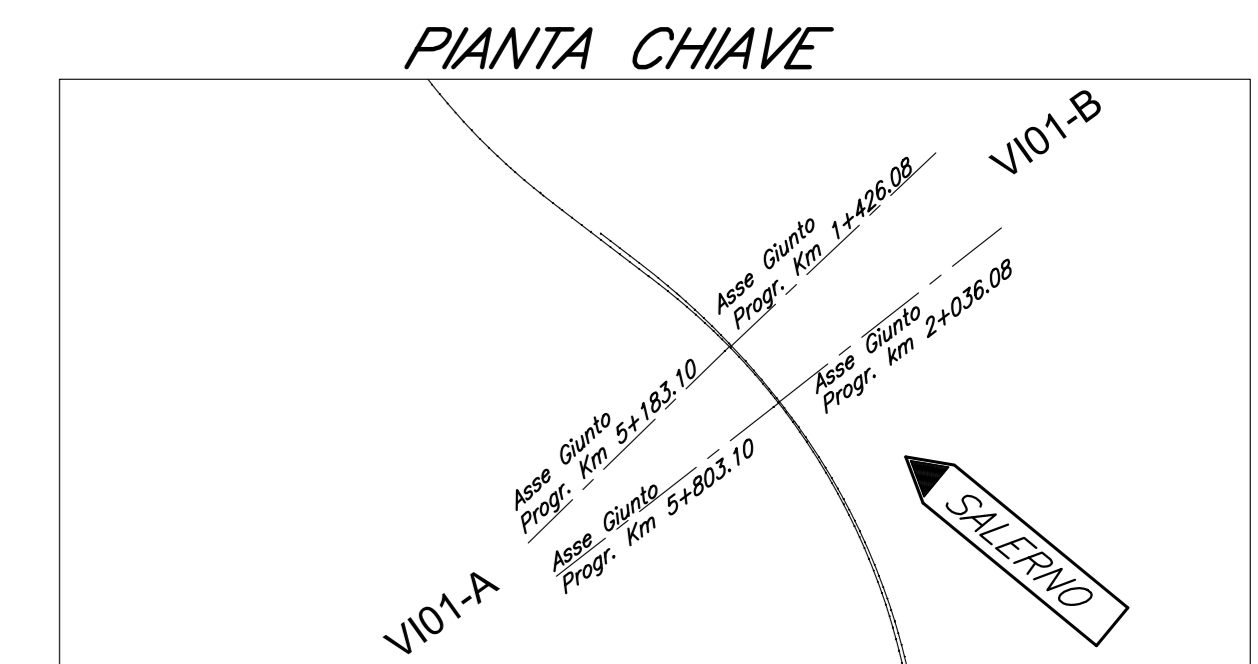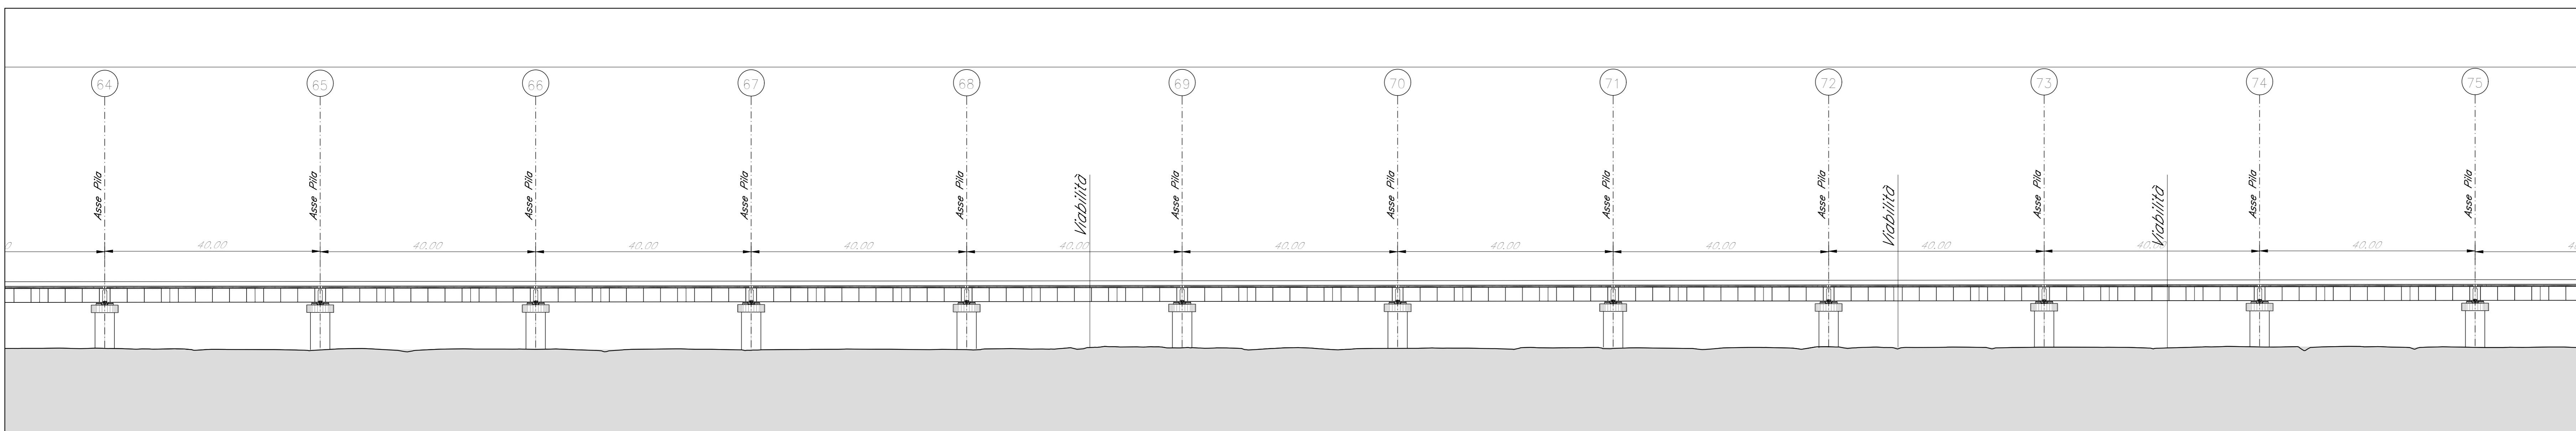

COMMITTENTE: **RFI** RETE FERROVIARIA ITALIANA GRUPPO FERROVIE DELLO STATO ITALIANE

PROGETTAZIONE: **ITALFERR** GRUPPO FERROVIE DELLO STATO ITALIANE

S.O. PONTI E GRANDI STRUTTURE

PROGETTO DI FATTIBILITA' TECNICA ED ECONOMICA

LINEA SALERNO - REGGIO CALABRIA
NUOVA LINEA AV SALERNO - REGGIO CALABRIA
LOTTO 1 BATTIPAGLIA - PRAIA
LOTTO 1B ROMAGNANO - BUONABITACOLO
VIADOTTI FERROVIARI
V104
PIANTA FONDAZIONE, PROSPETTO LONGITUDINALE
TAV 4 di 16

SCALA: varie

COMMESSA LOTTO FASE ENTE TIPO DOC. OPERA/DISCIPLINA PROGR. REV.

RC2A B1 R 09 P8 V10400 004 A

Rev.	Descrizione	Redatto	Data	Verificato	Data	Approvato	Data	Autorizzato Data
A	Emissione esecutiva	D. LAROSA	Luglio 2003	A. FERRI	Luglio 2003	A. VILLOTTI	Luglio 2003	A. VILLOTTI Luglio 2003

File: RC2AB1R00P8V10400004A n. Elab.: