



PIANTA FONDAZIONE

Scala 1:500

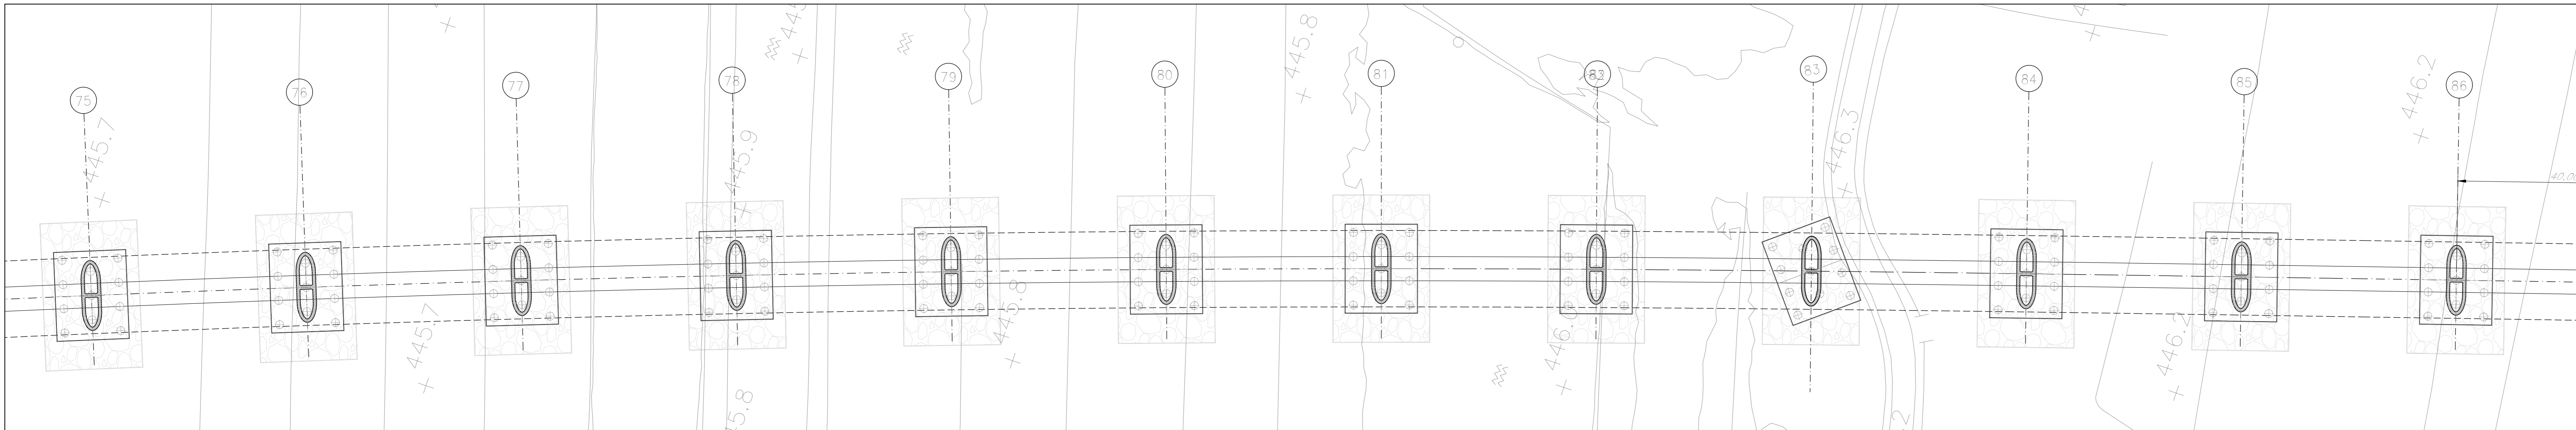


PROSPETTO LONGITUDINALE

Scala 1:500

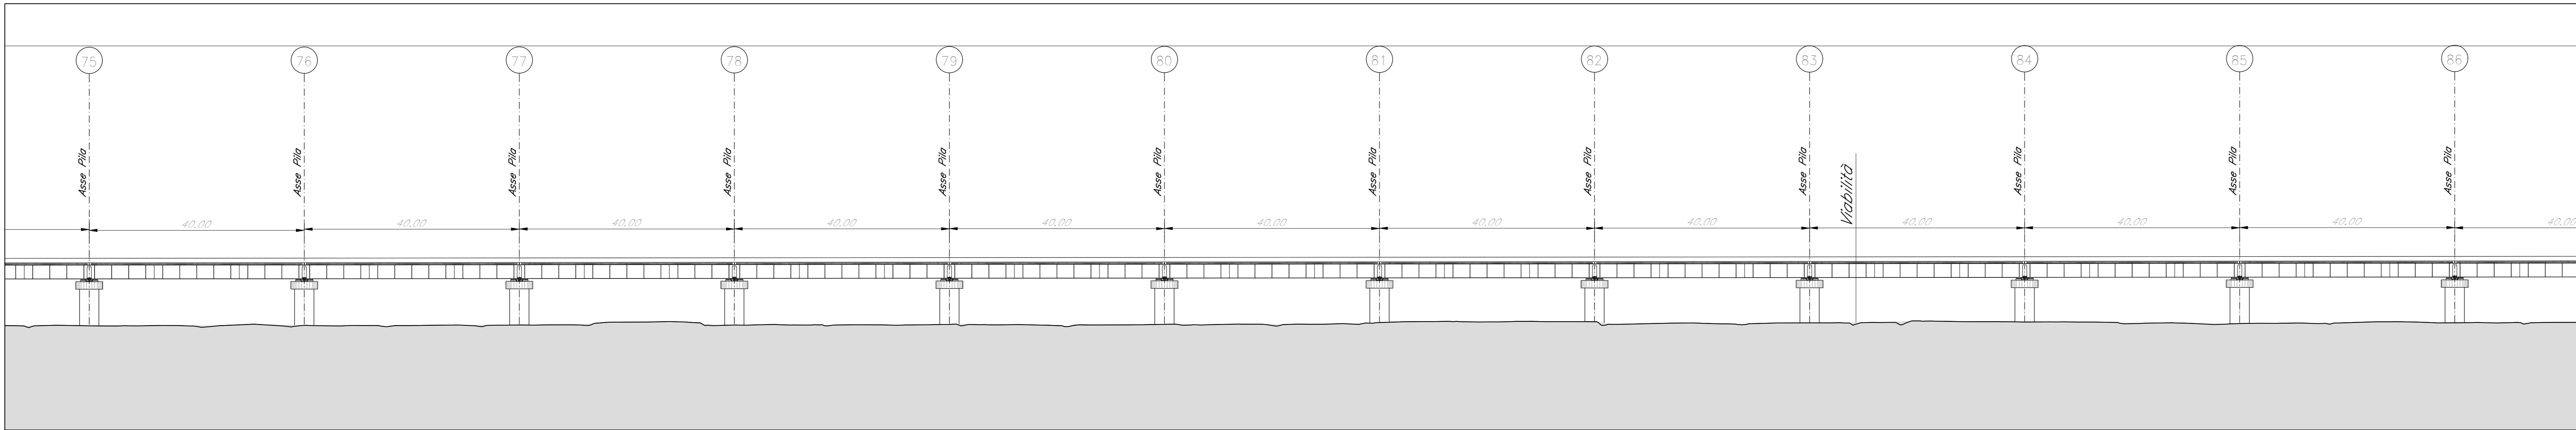





PIANTA FONDAZIONE

Scala 1:500

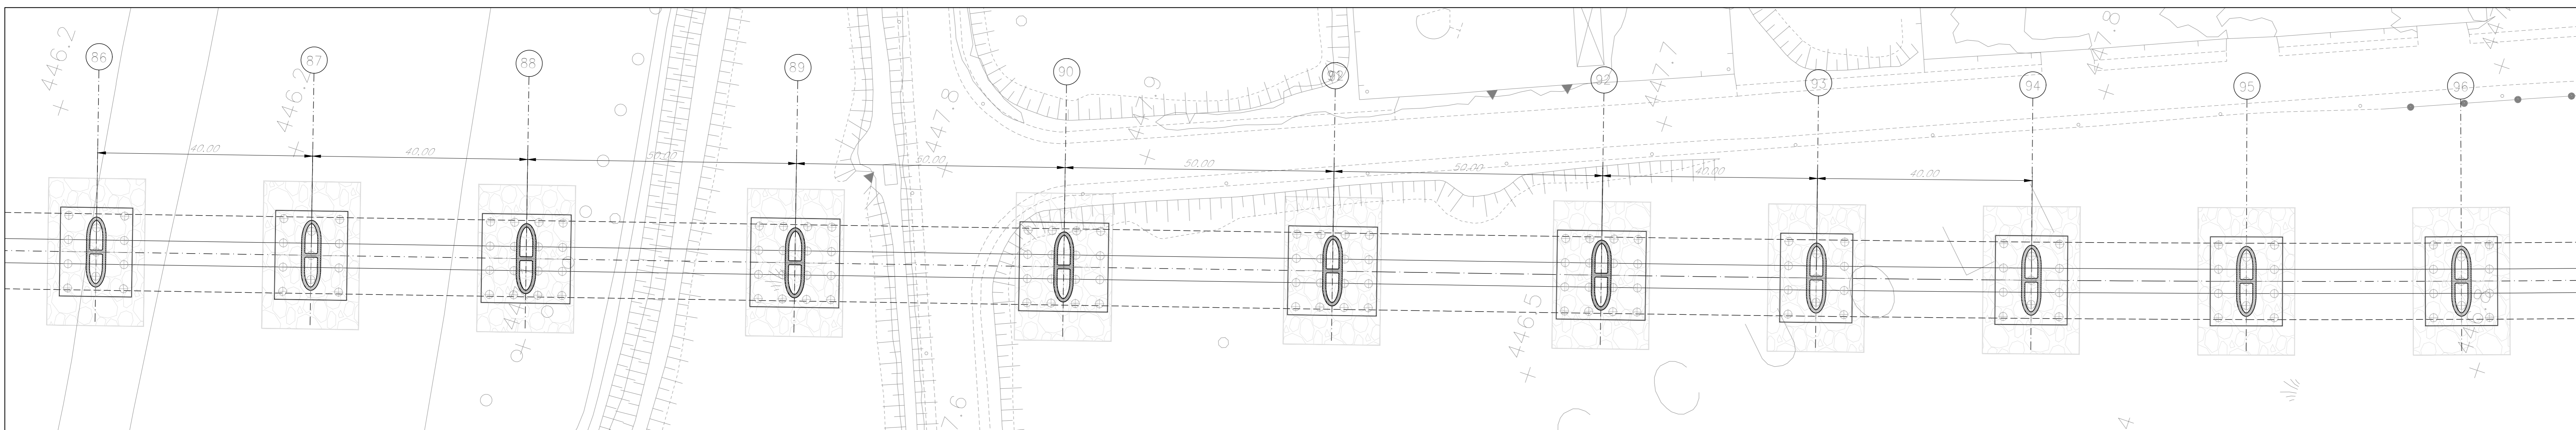

PROSPETTO LONGITUDINALE

Scala 1:500

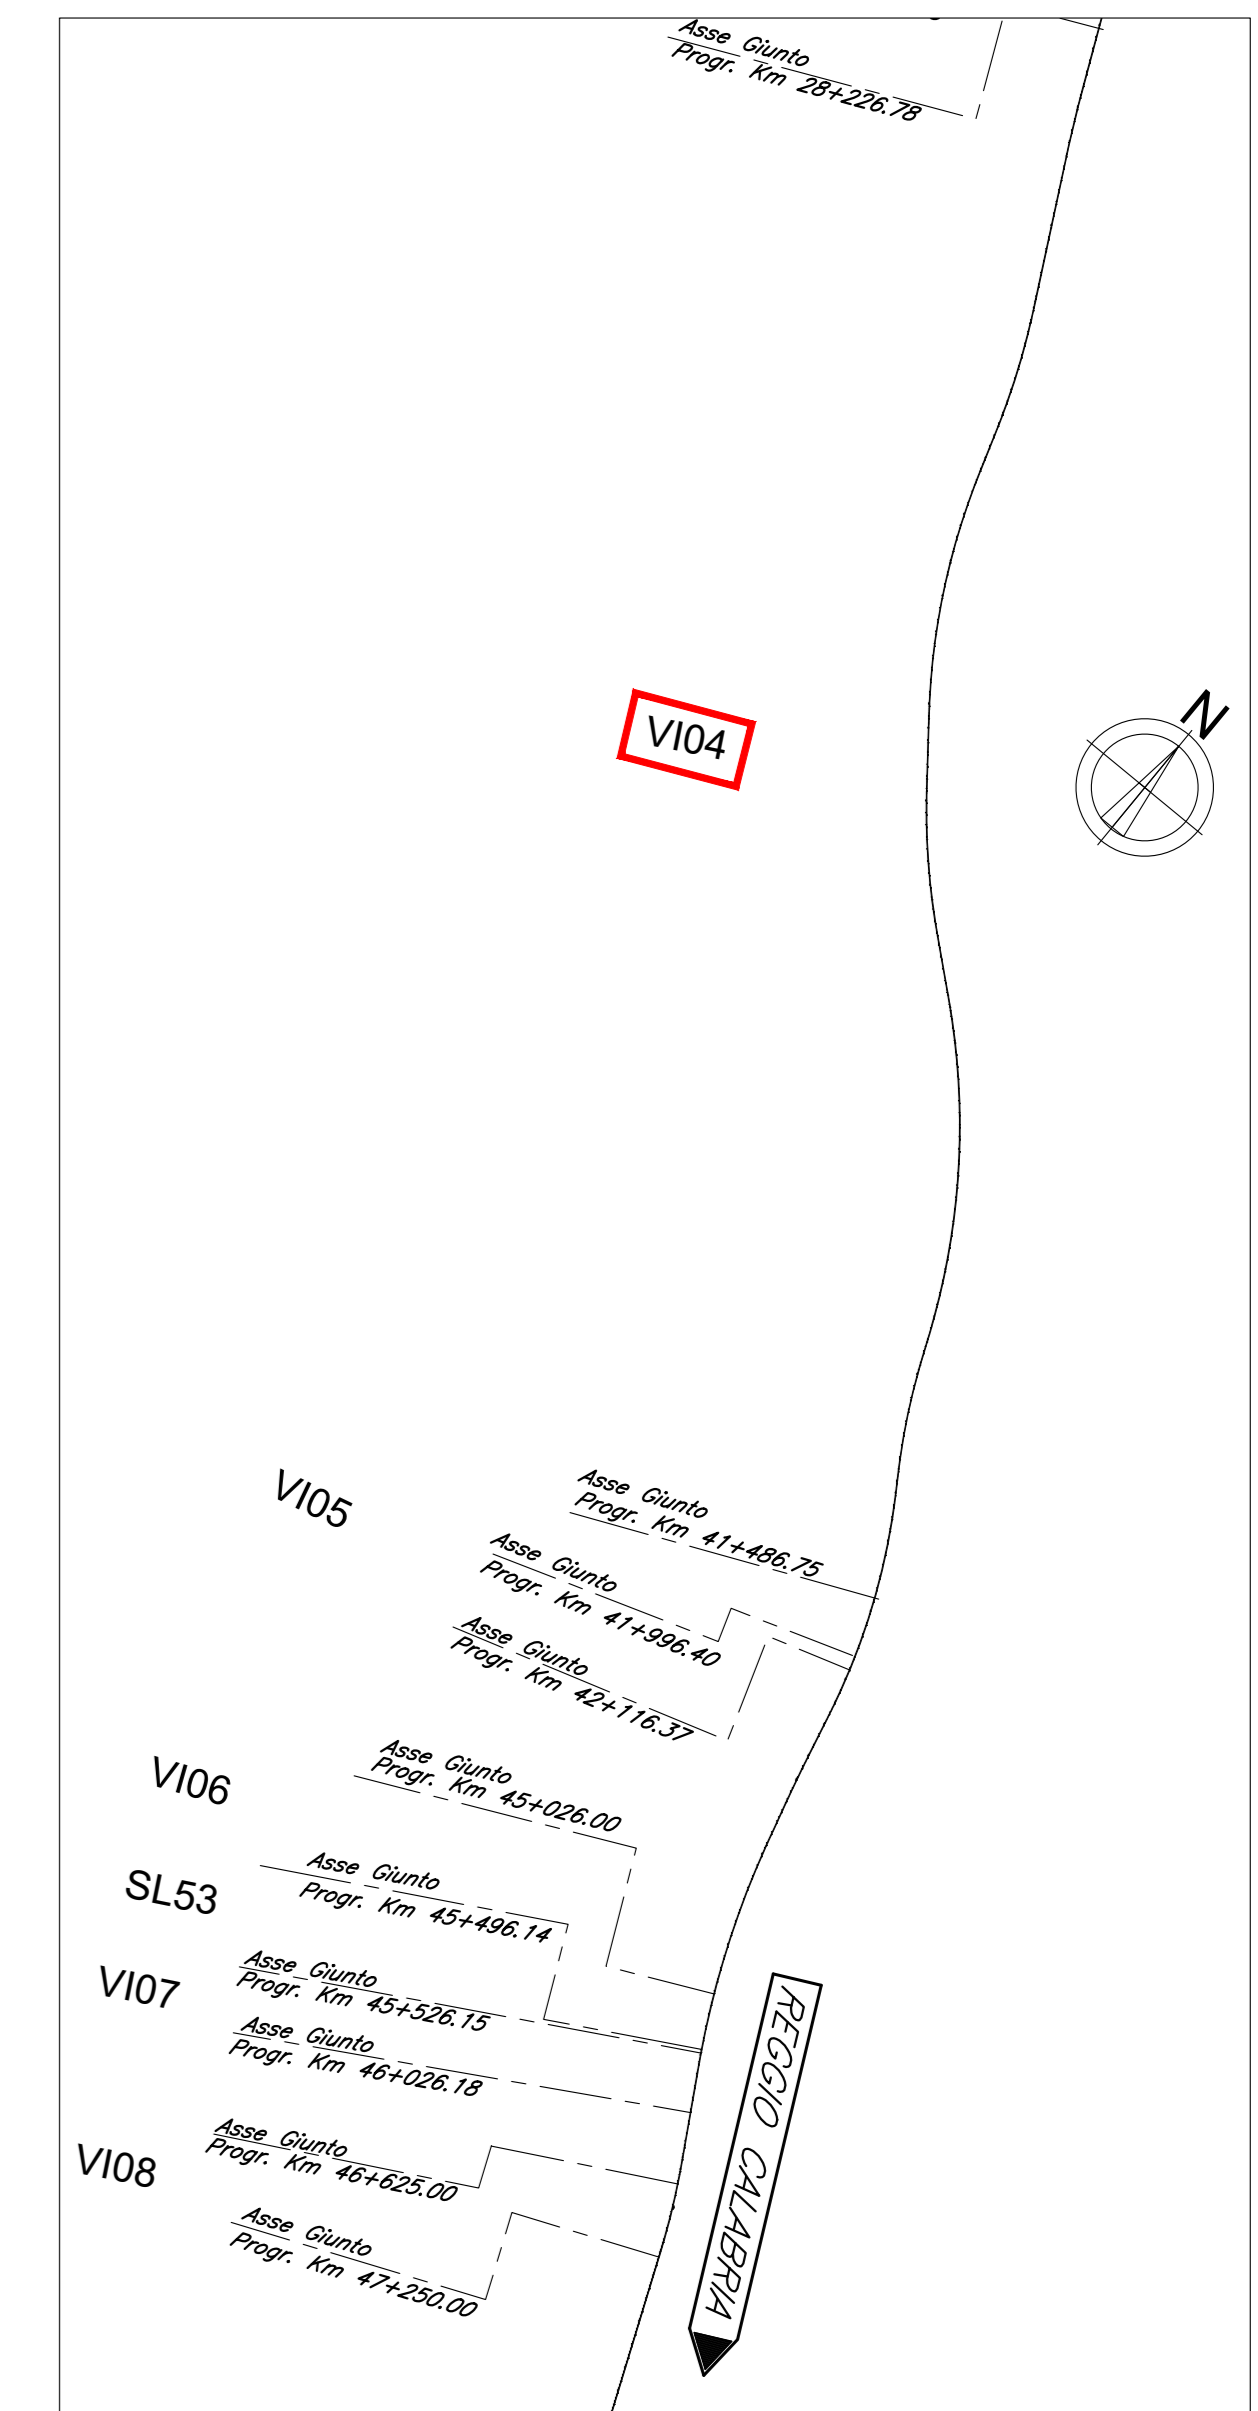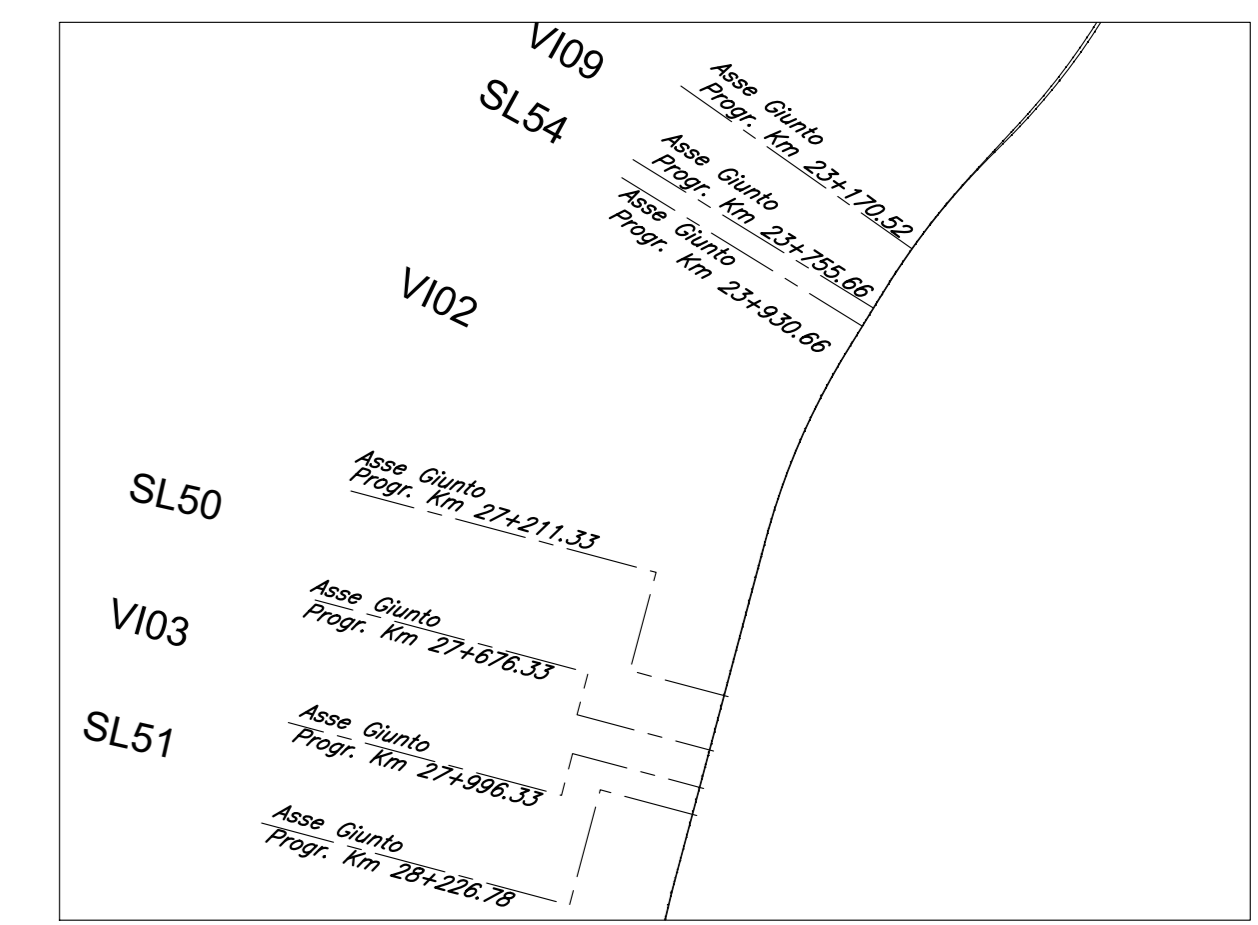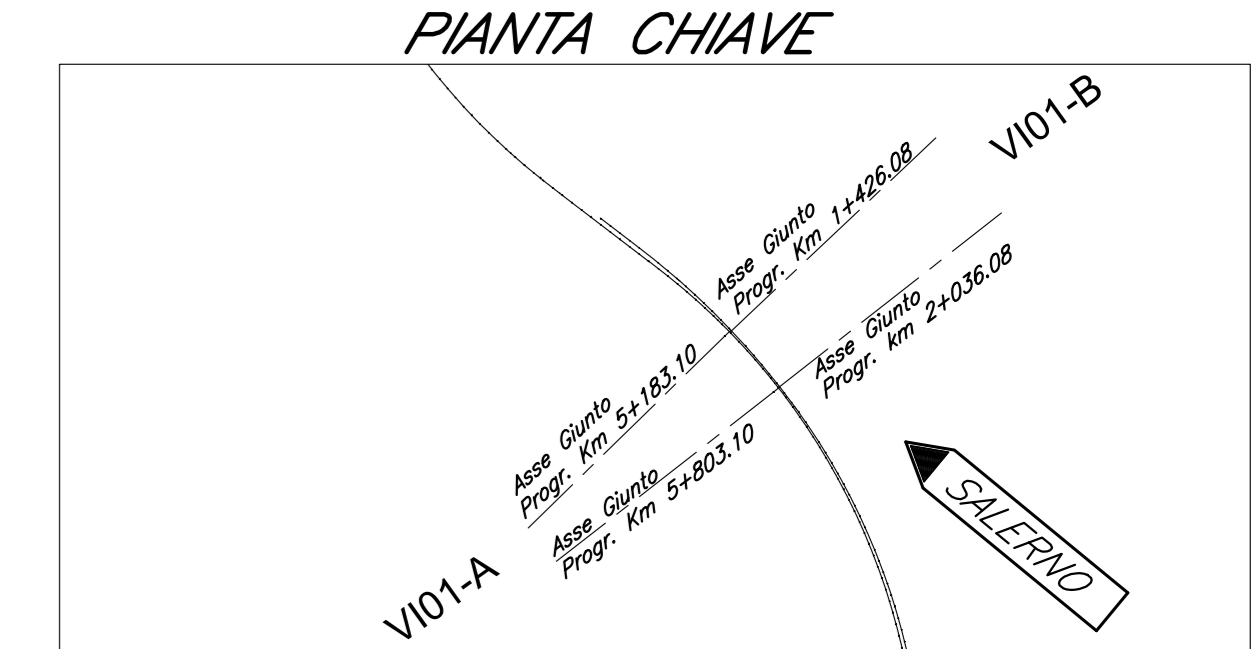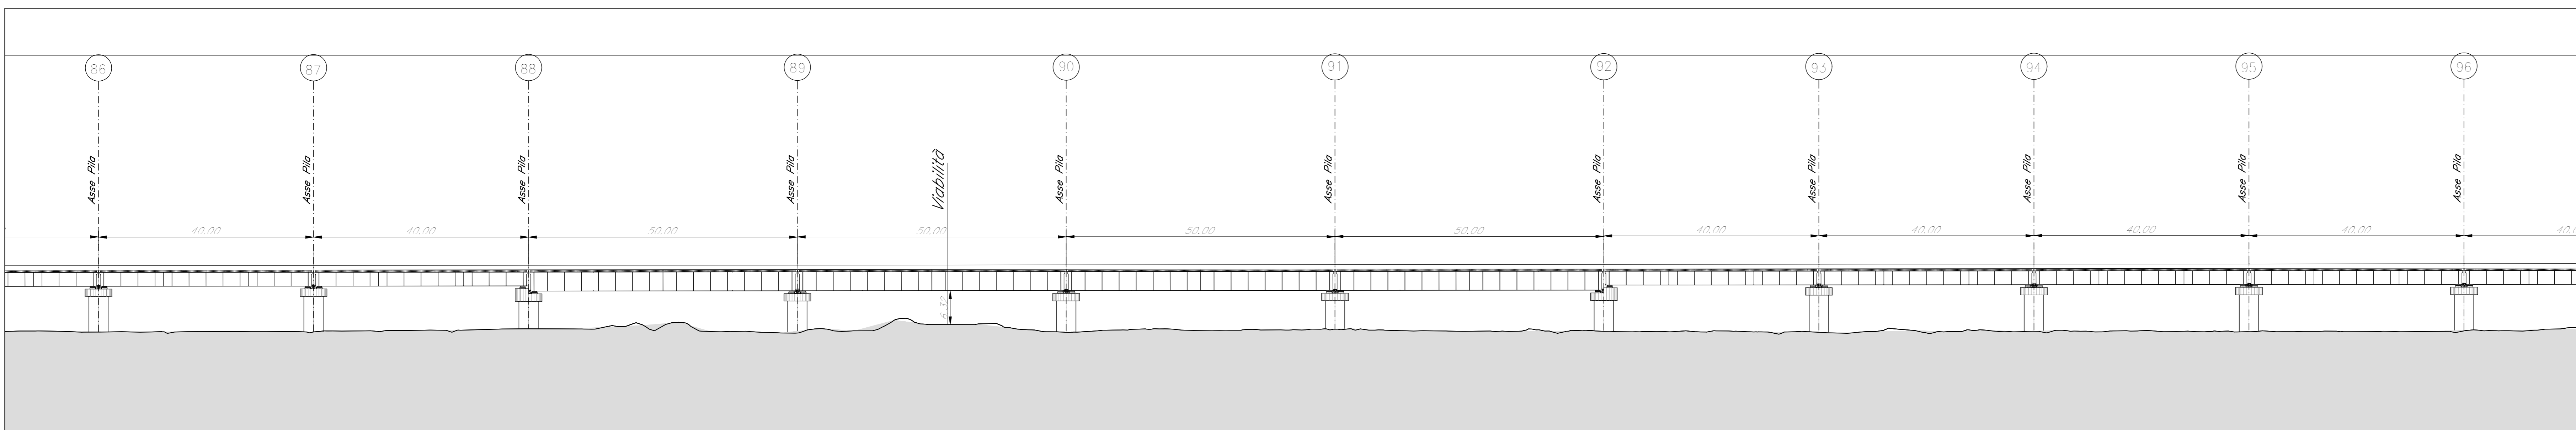

COMMITTENTE:

PROGETTAZIONE:

S.O. PONTI E GRANDI STRUTTURE
 PROGETTO DI FATTIBILITA' TECNICA ED ECONOMICA
 LINEA SALERNO - REGGIO CALABRIA
 NUOVA LINEA AV SALERNO - REGGIO CALABRIA
 LOTTO 1 BATTIPAGLIA - PRAIA
 LOTTO 1B ROMAGNANO - BUONABITACOLO
 VIADOTTI FERROVIARI
 V104
 PIANTA FONDAZIONE, PROSPETTO LONGITUDINALE
 TAV 5 di 16

SCALA: varie

COMMESSA LOTTO FASE ENTE TIPO DOC. OPERA/DISCIPLINA PROGR. REV.

RC2A B1 R 09 P8 V10400 005 A

Rev.	Descrizione	Redatto	Data	Verificato	Data	Approvato	Data	Autorizzato Data
A	Emissione esecutiva	D. LAROSA	Luglio 2023	A. FIORE	Luglio 2023	A. VITTORE	Luglio 2023	A. VITTORE Luglio 2023

File: RC2AB1R00P8V1040005A n. Elab.: