



PIANTA FONDAZIONE

Scala 1:500

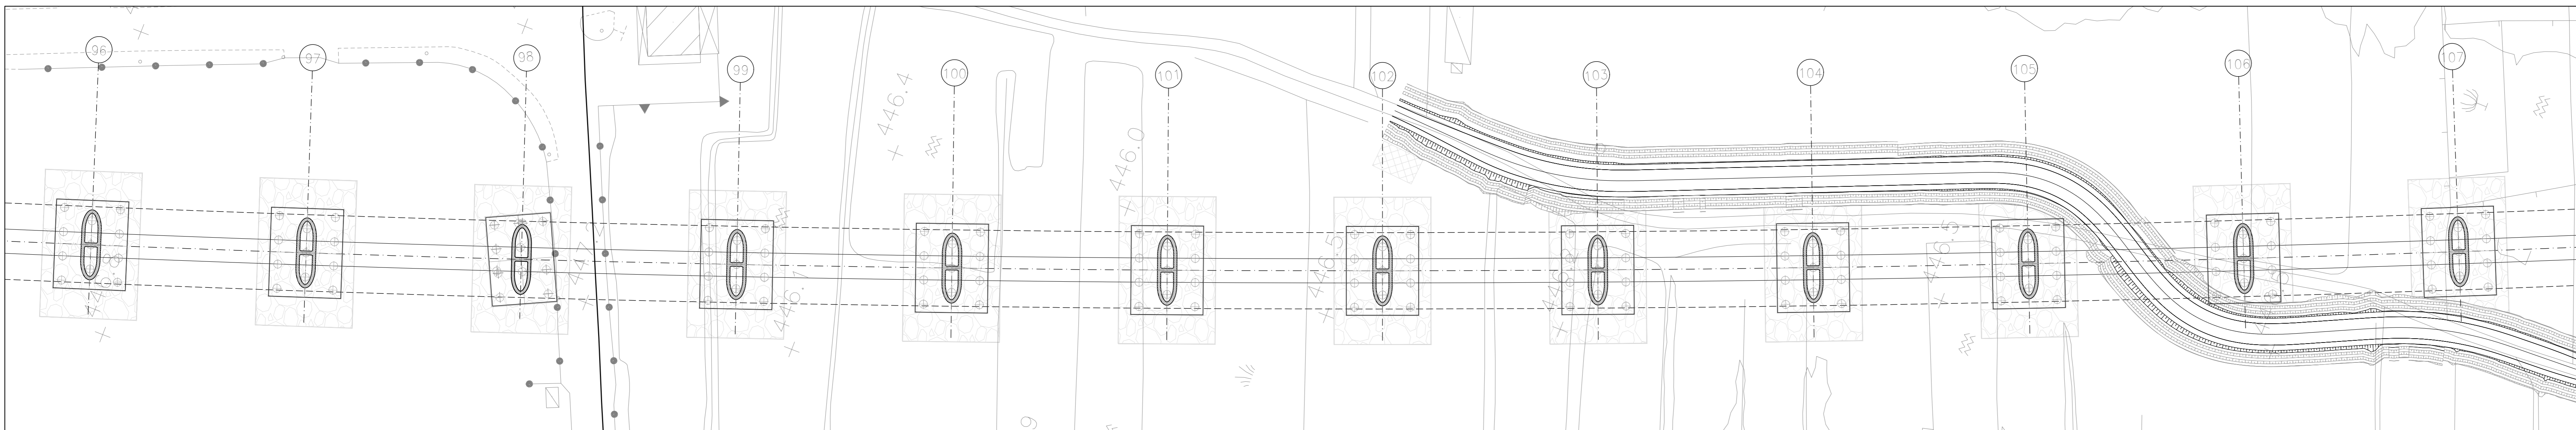


PROSPETTO LONGITUDINALE

Scala 1:500

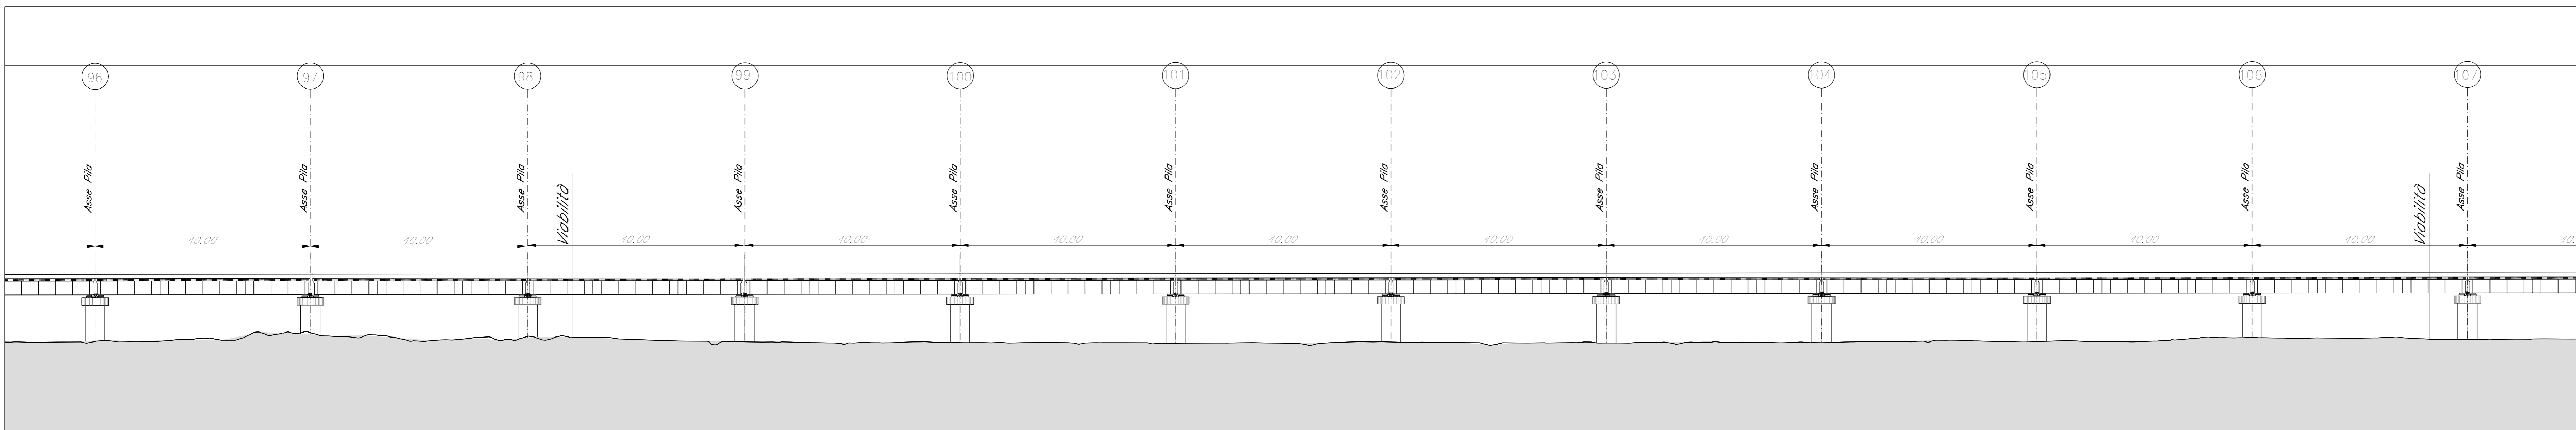


PIANTA FONDAZIONE

Scala 1:500



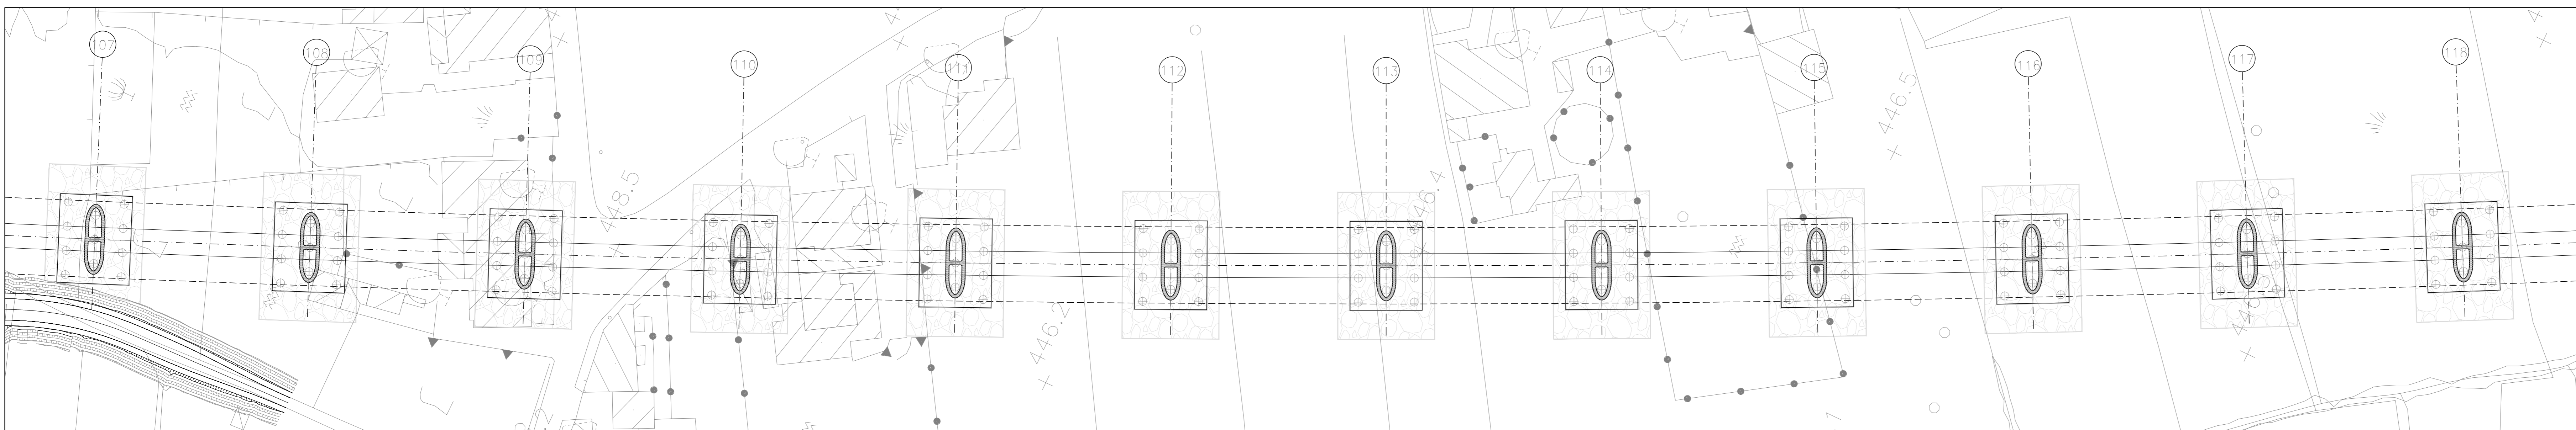


PROSPETTO LONGITUDINALE

Scala 1:500

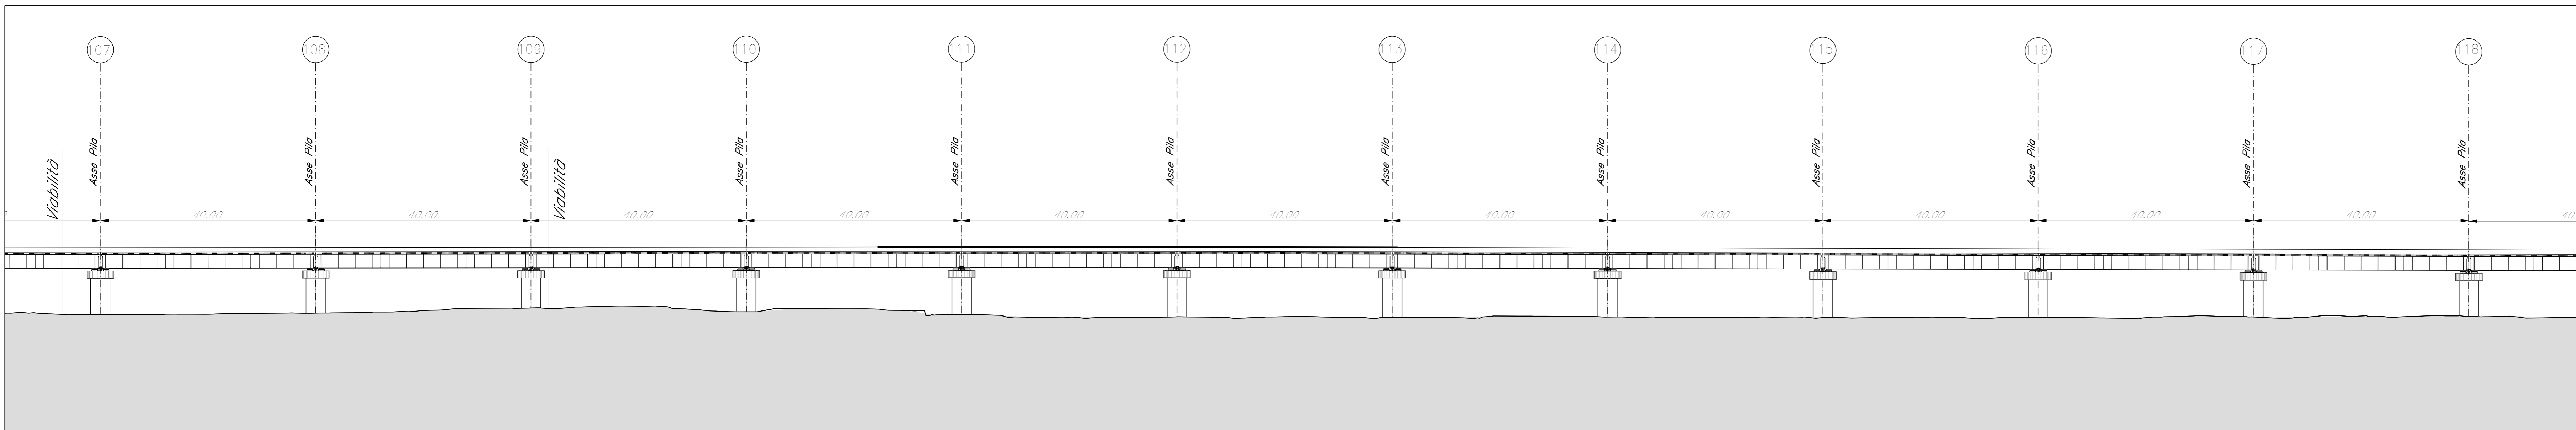

PIANTA CHIAVE

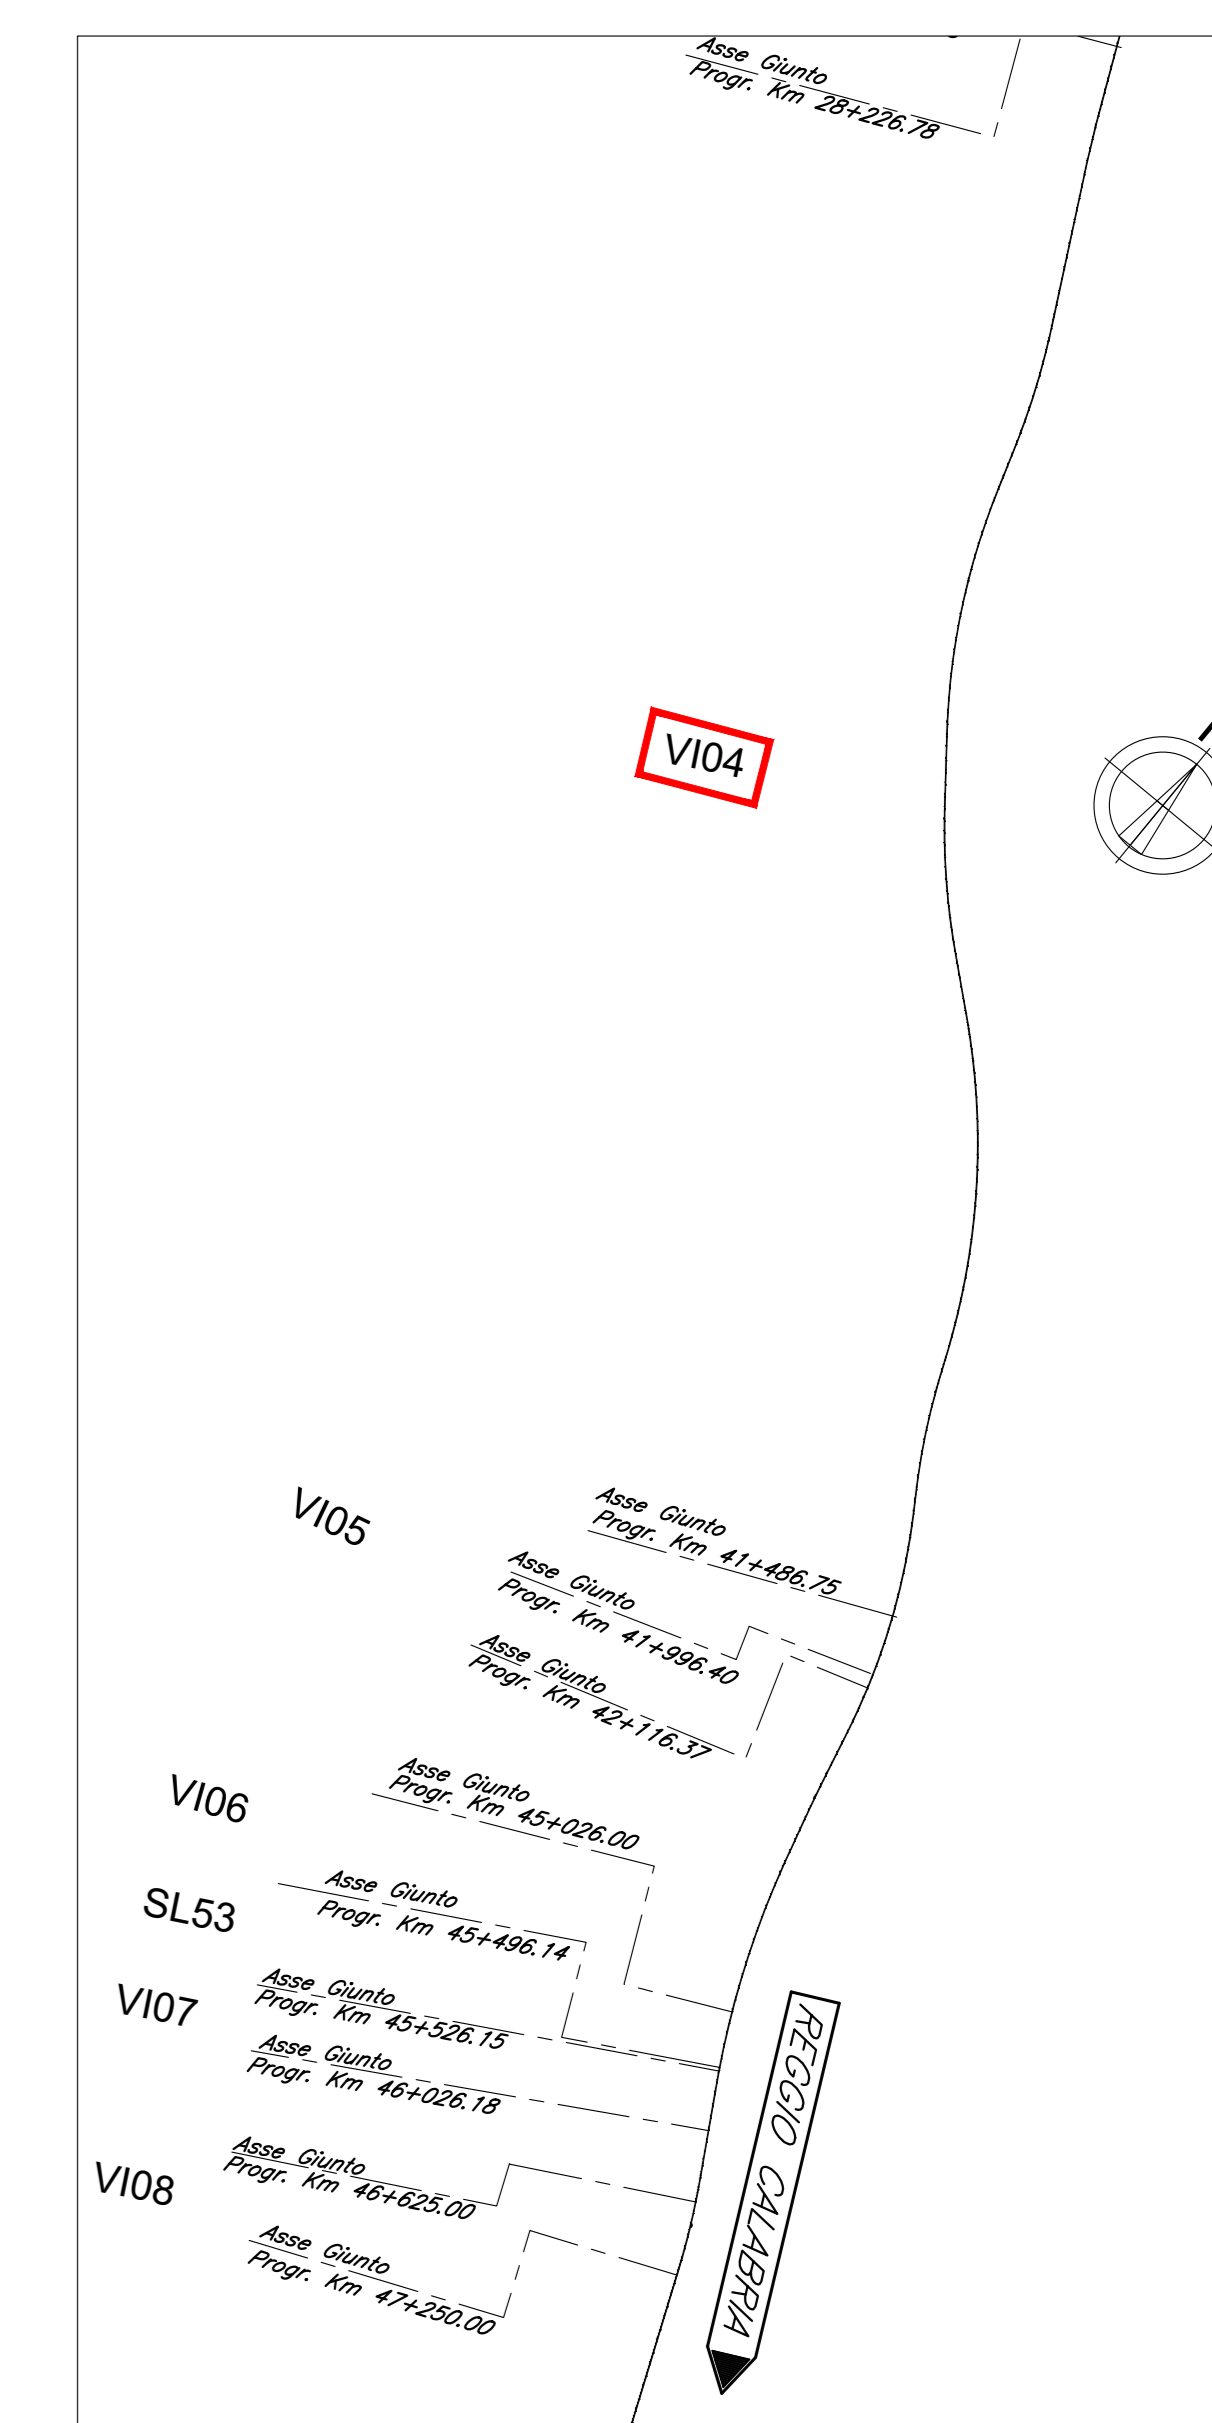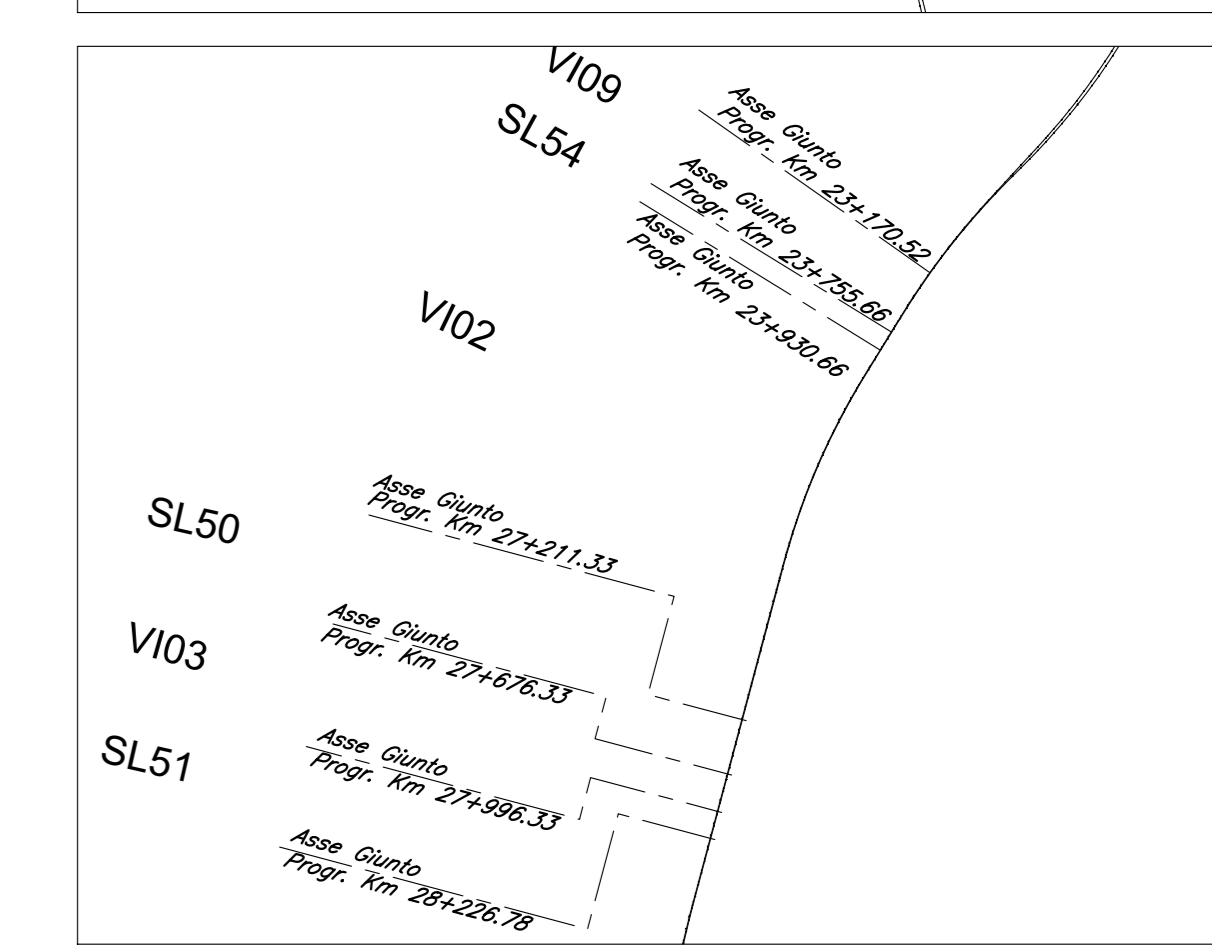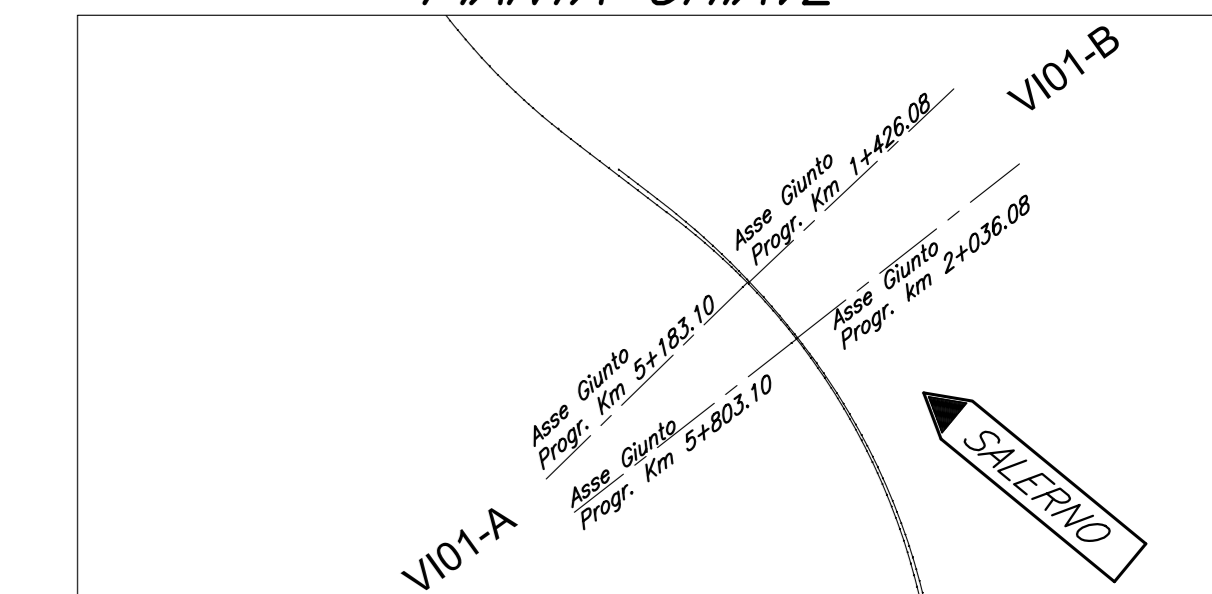

COMMITTENTE:
RFI
 RETE FERROVIARIA ITALIANA
 GRUPPO FERROVIE DELLO STATO ITALIANO

PROGETTAZIONE:
ITALFERR
 GRUPPO FERROVIE DELLO STATO ITALIANO

S.O. PONTI E GRANDI STRUTTURE
 PROGETTO DI FATTIBILITA' TECNICA ED ECONOMICA
 LINEA SALERNO - REGGIO CALABRIA
 NUOVA LINEA AV SALERNO - REGGIO CALABRIA
 LOTTO 1 BATTIPAGLIA - PRAIA
 LOTTO 1B ROMAGNANO - BUONABITACOLO
 VIADOTTI FERROVIARI
 V104
 PIANTA FONDAZIONE, PROSPETTO LONGITUDINALE
 TAV 6 di 16

SCALA: varie

COMMESSA	LOTTO	FASE	ENTE	TIPO DOC.	OPERA/DISCIPLINA	PROGR.	REV.
RC2A	B1	R	09	P8	V10400	006	A

Rev.	Descrizione	Redatto	Data	Verificato	Data	Approvato	Data	Autorizzato Data
A	Emissione esecutiva	D. LAROSA	Luglio 2023	A. FERRI	Luglio 2023	[Signature]	Luglio 2023	A. Wilson Luglio 2023

File: RC2AB1R00P8V1040006A n. Elab.: