



PIANTA FONDAZIONE

Scala 1:500

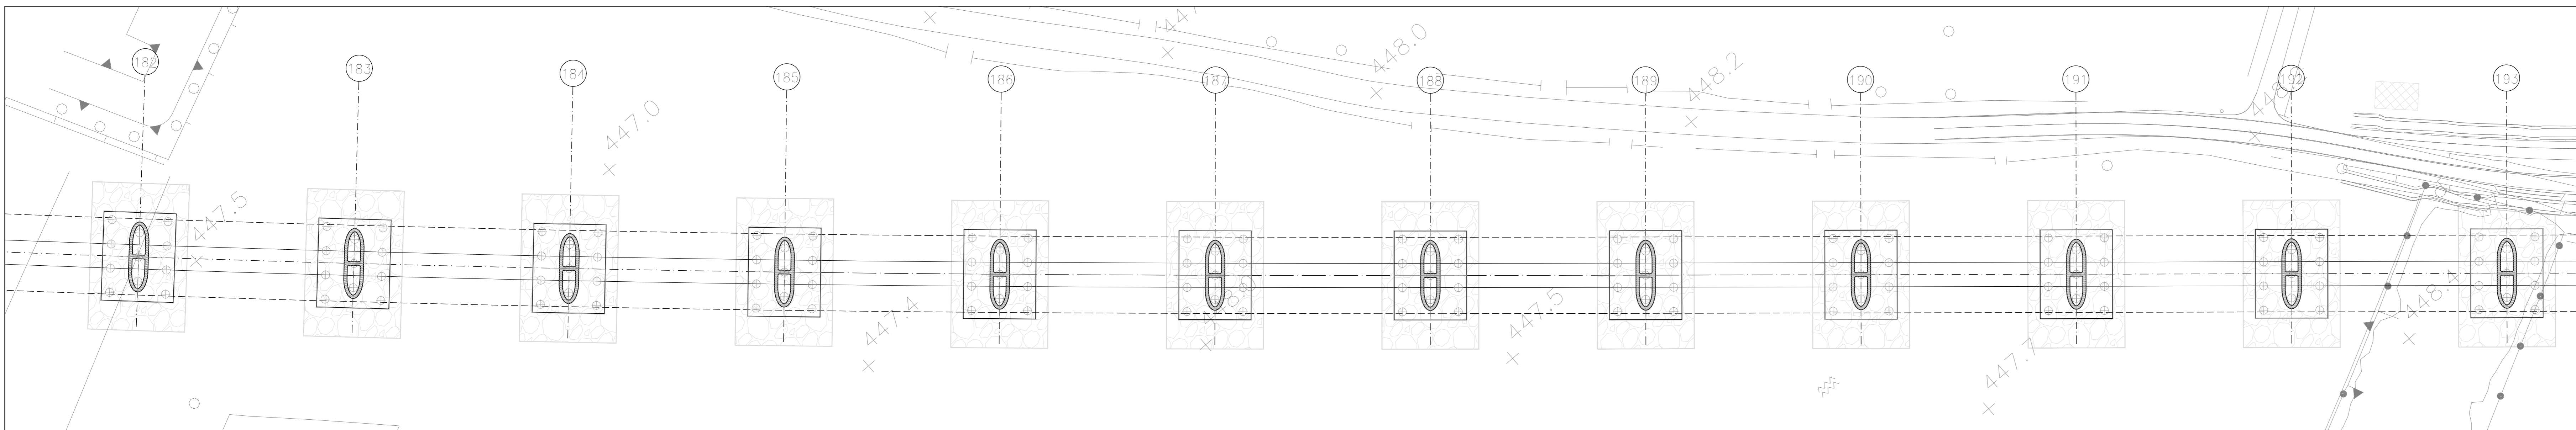


PROSPETTO LONGITUDINALE

Scala 1:500

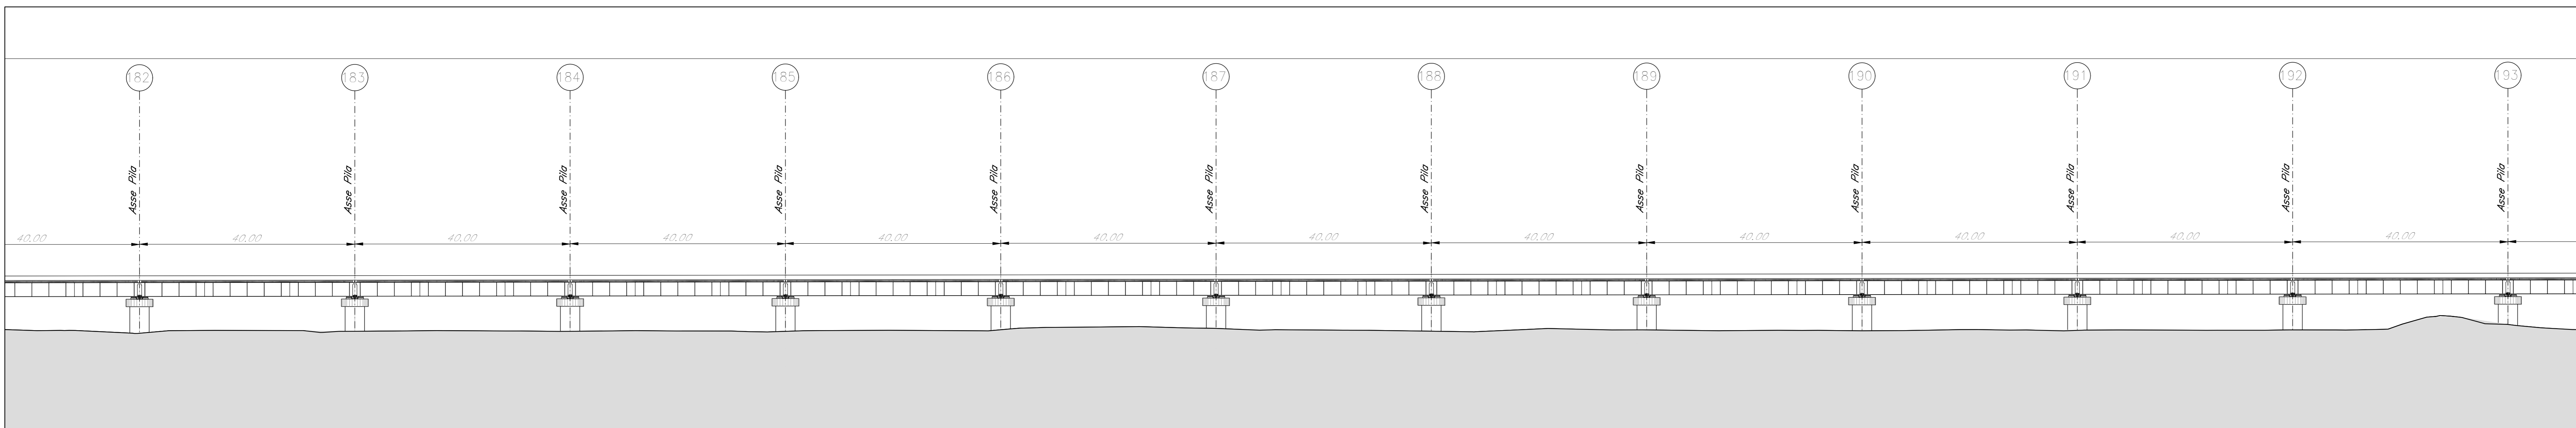





PIANTA FONDAZIONE

Scala 1:500

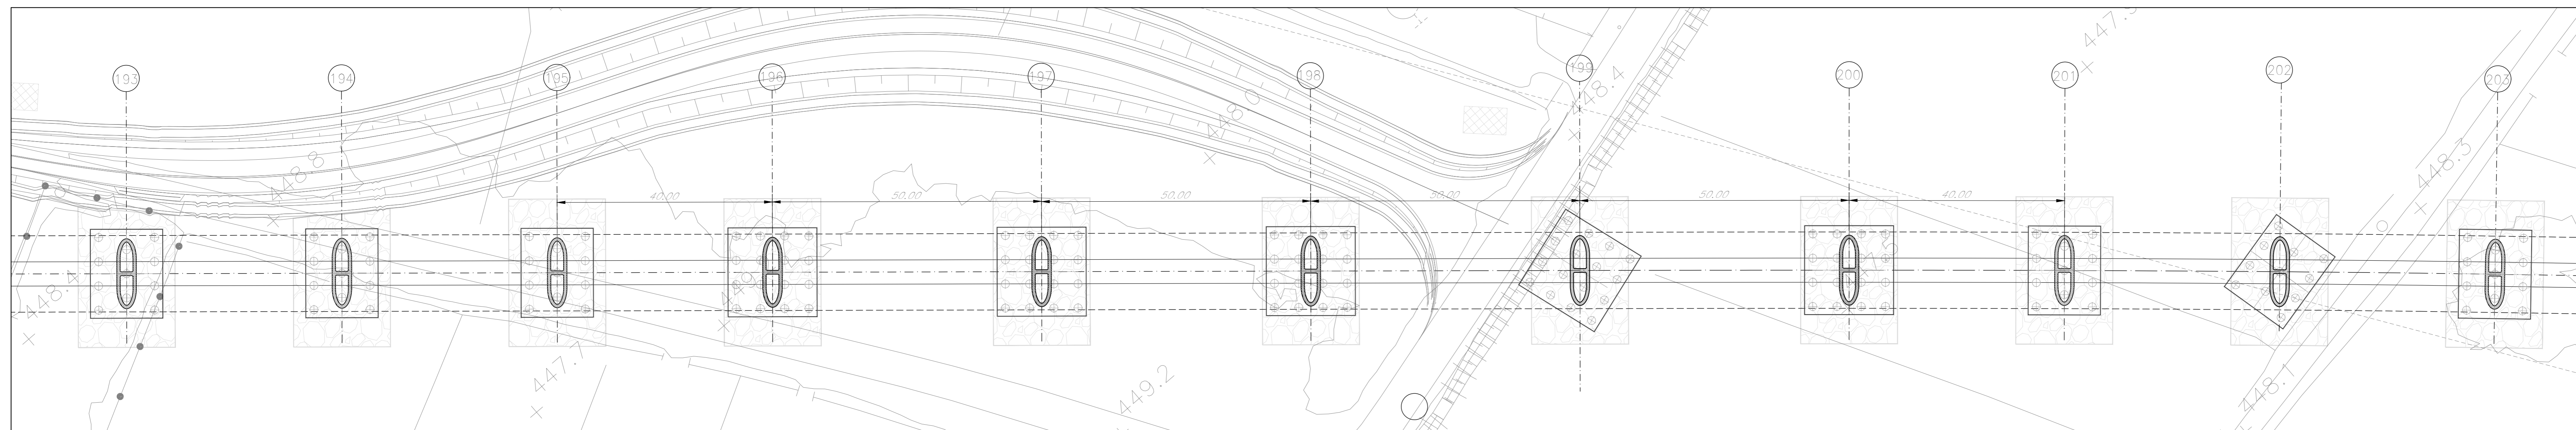

PROSPETTO LONGITUDINALE

Scala 1:500

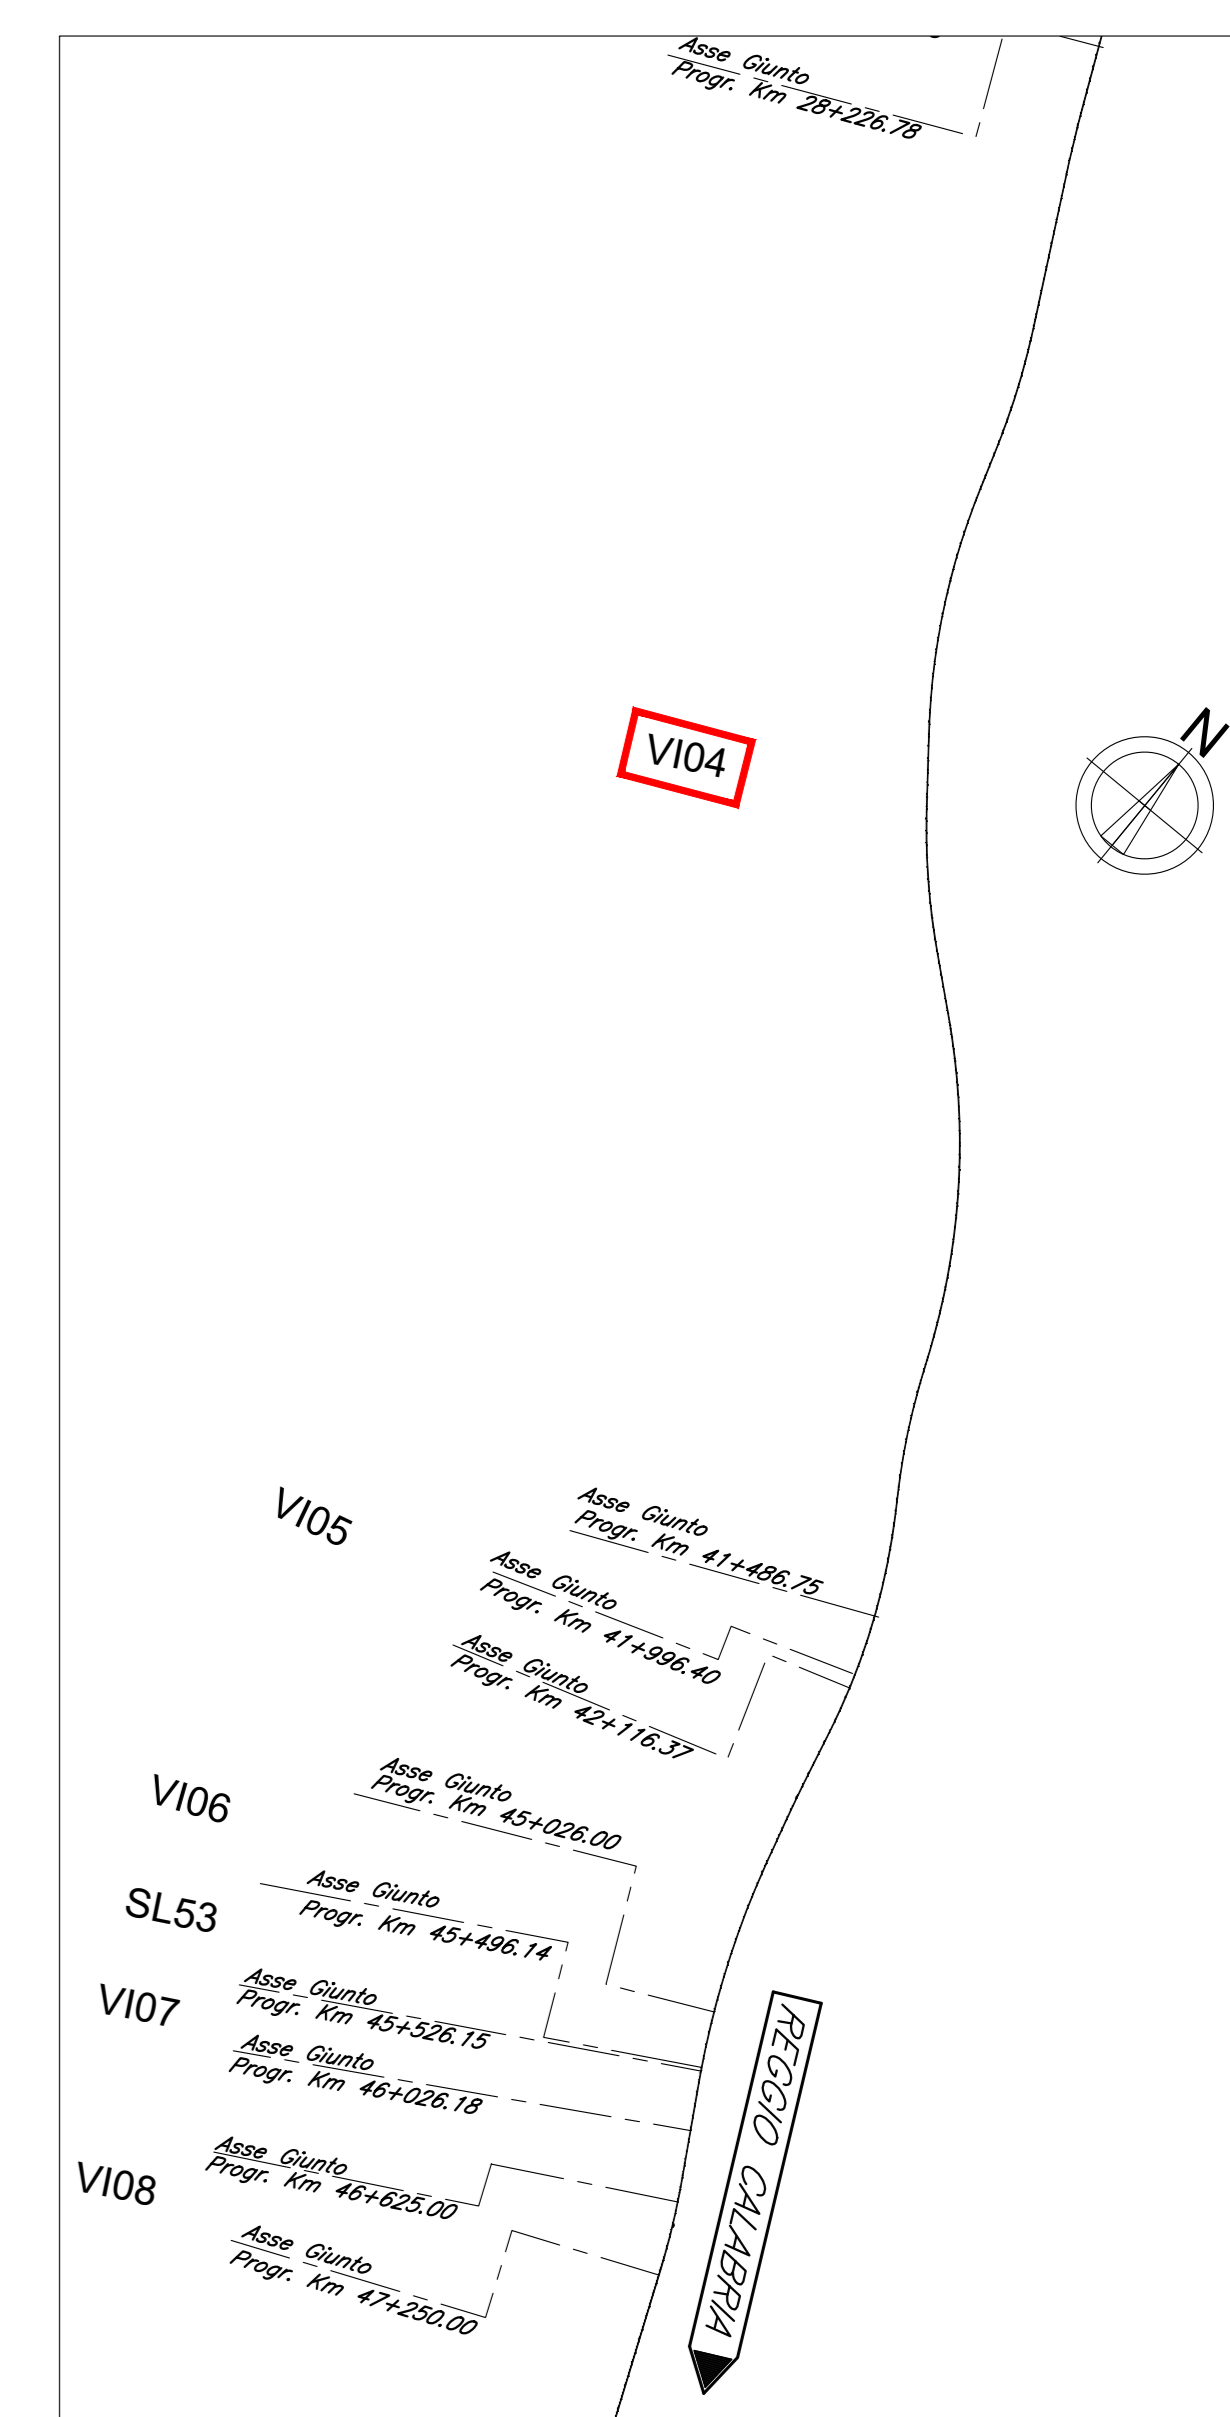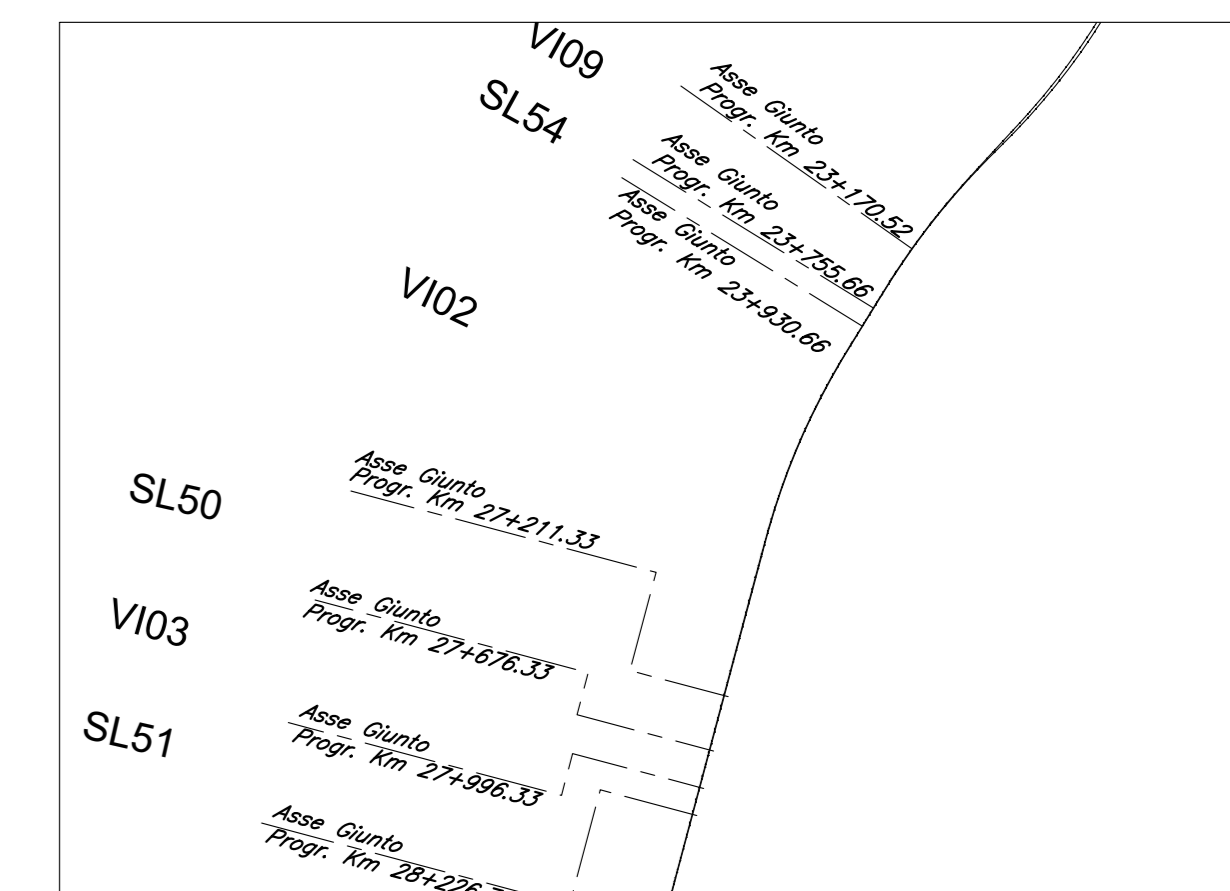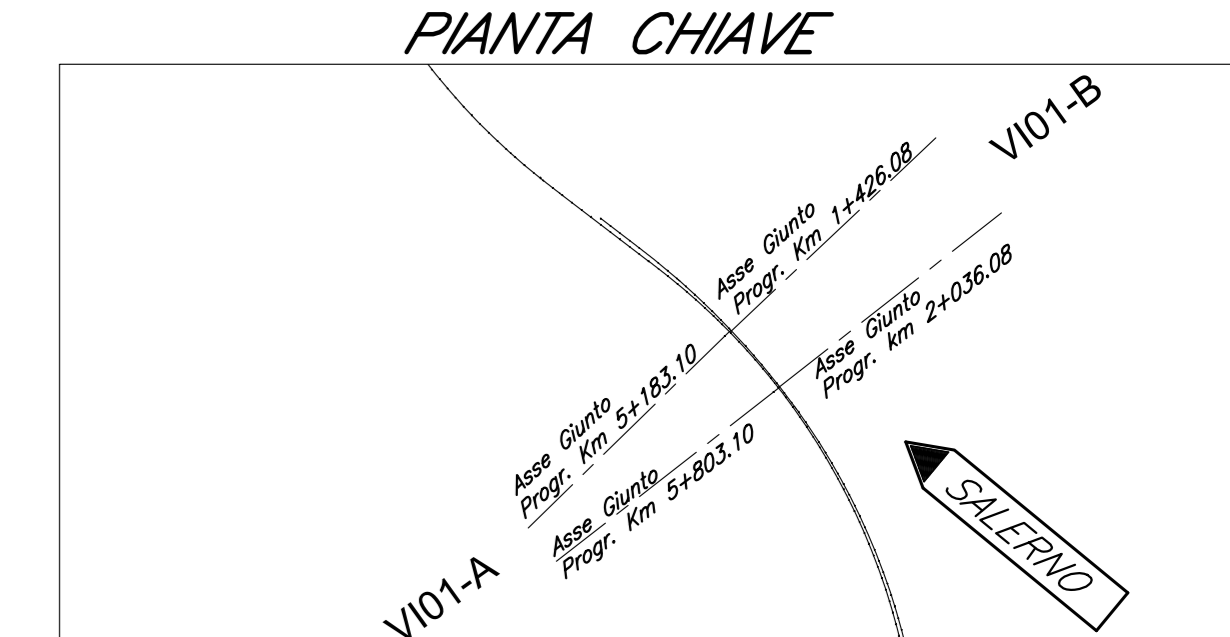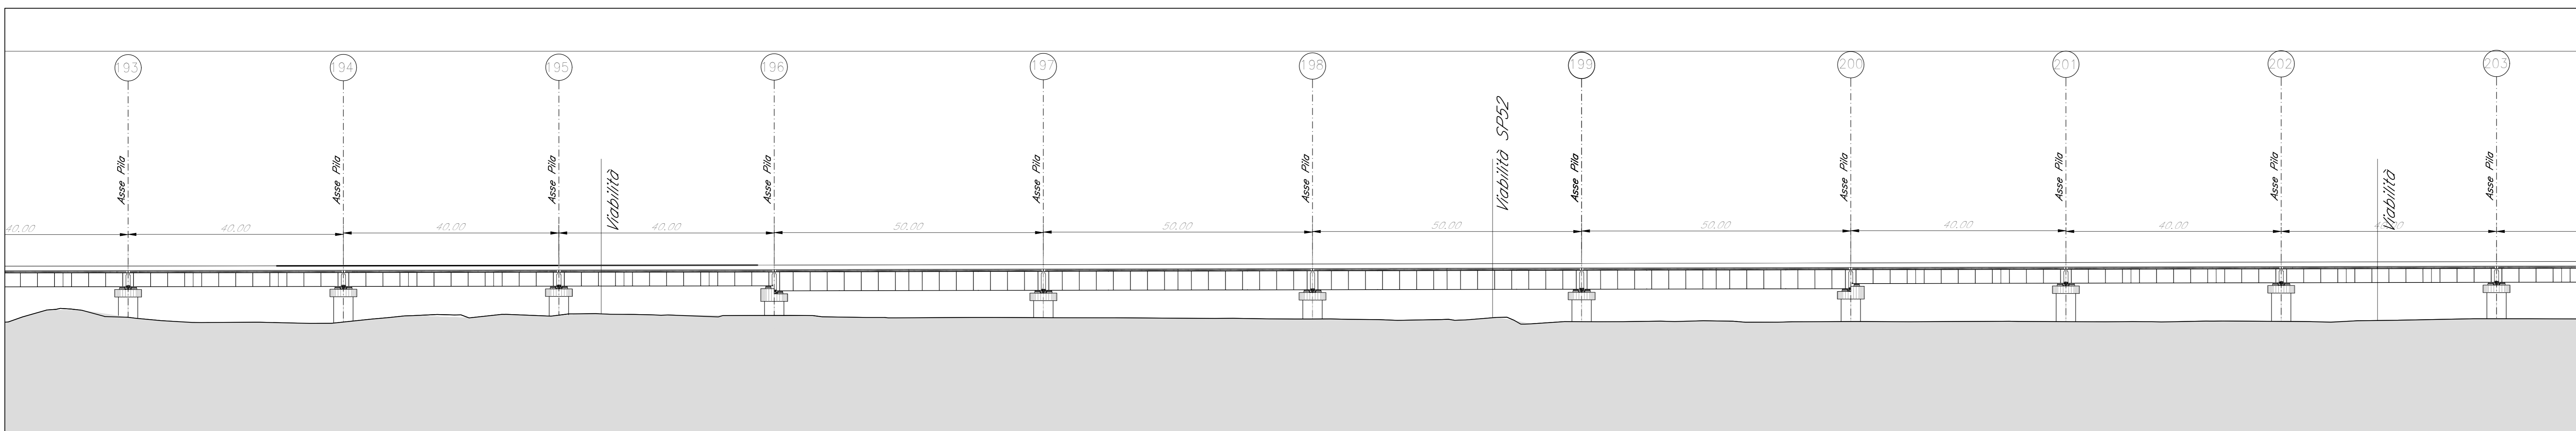

COMMITTENTE: **RFI** RETE FERROVIARIA ITALIANA GRUPPO FERROVIE DELLO STATO ITALIANE

PROGETTAZIONE: **ITALFERR** GRUPPO FERROVIE DELLO STATO ITALIANE

S.O. PONTI E GRANDI STRUTTURE

PROGETTO DI FATTIBILITA' TECNICA ED ECONOMICA

LINEA SALERNO - REGGIO CALABRIA  
 NUOVA LINEA AV SALERNO - REGGIO CALABRIA  
 LOTTO 1 BATTIPAGLIA - PRAIA  
 LOTTO 1B ROMAGNANO - BUONABITACOLO  
 VIADOTTI FERROVIARI  
 V104  
 PIANTE FONDAZIONE, PROSPETTO LONGITUDINALE  
 TAV 10 di 16

SCALA: varie

| Rev. | Descrizione         | Redatto   | Data        | Verificato | Data        | Approvato  | Data        | Autorizzato Data          |
|------|---------------------|-----------|-------------|------------|-------------|------------|-------------|---------------------------|
| A    | Emissione esecutiva | D. LAROSA | Luglio 2023 | A. FERRI   | Luglio 2023 | L. D'AMORE | Luglio 2023 | A. VILLOSI<br>Luglio 2023 |

File: RC2AB1R00P8V1040010A n. Elab.: