




PIANTA FONDAZIONE  
Scala 1:500

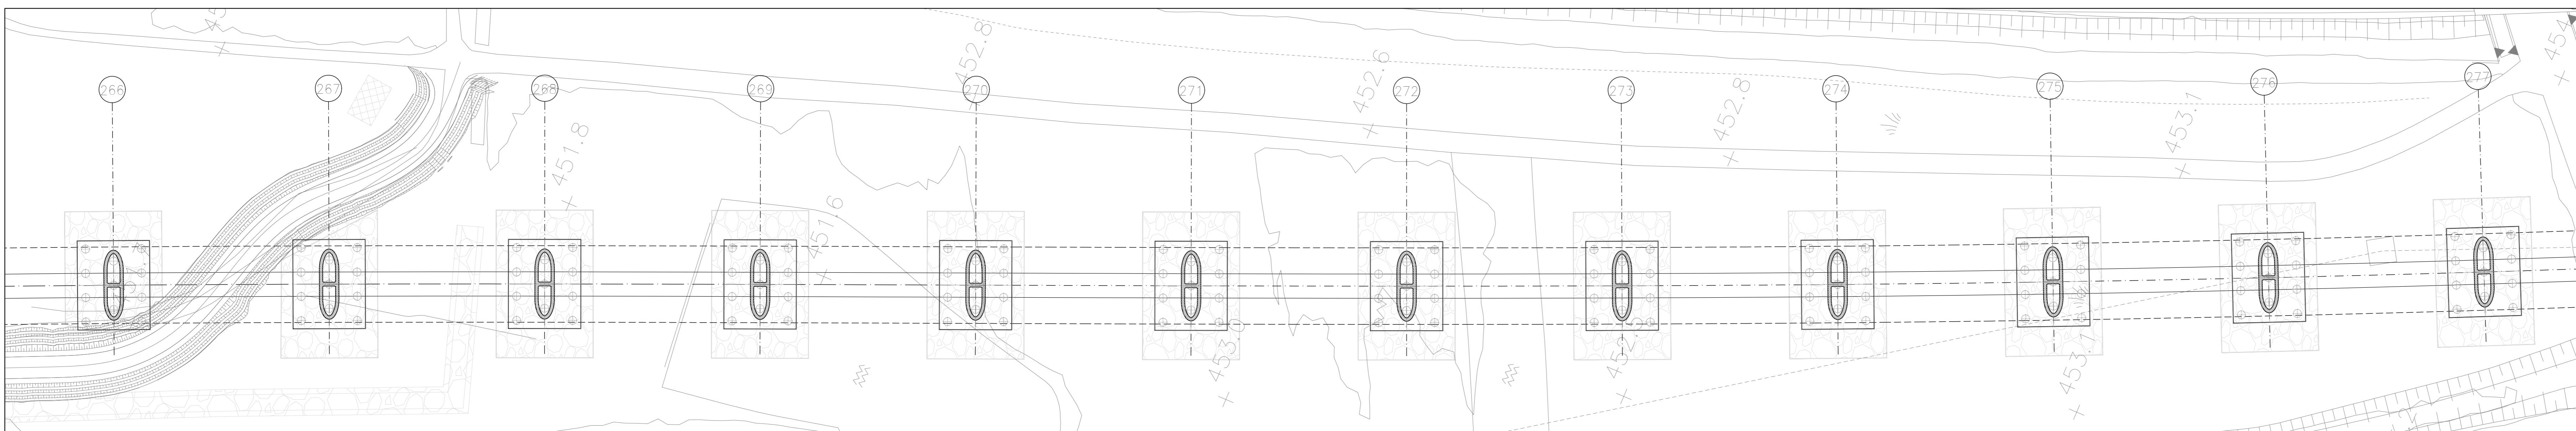





PROSPETTO LONGITUDINALE  
Scala 1:500

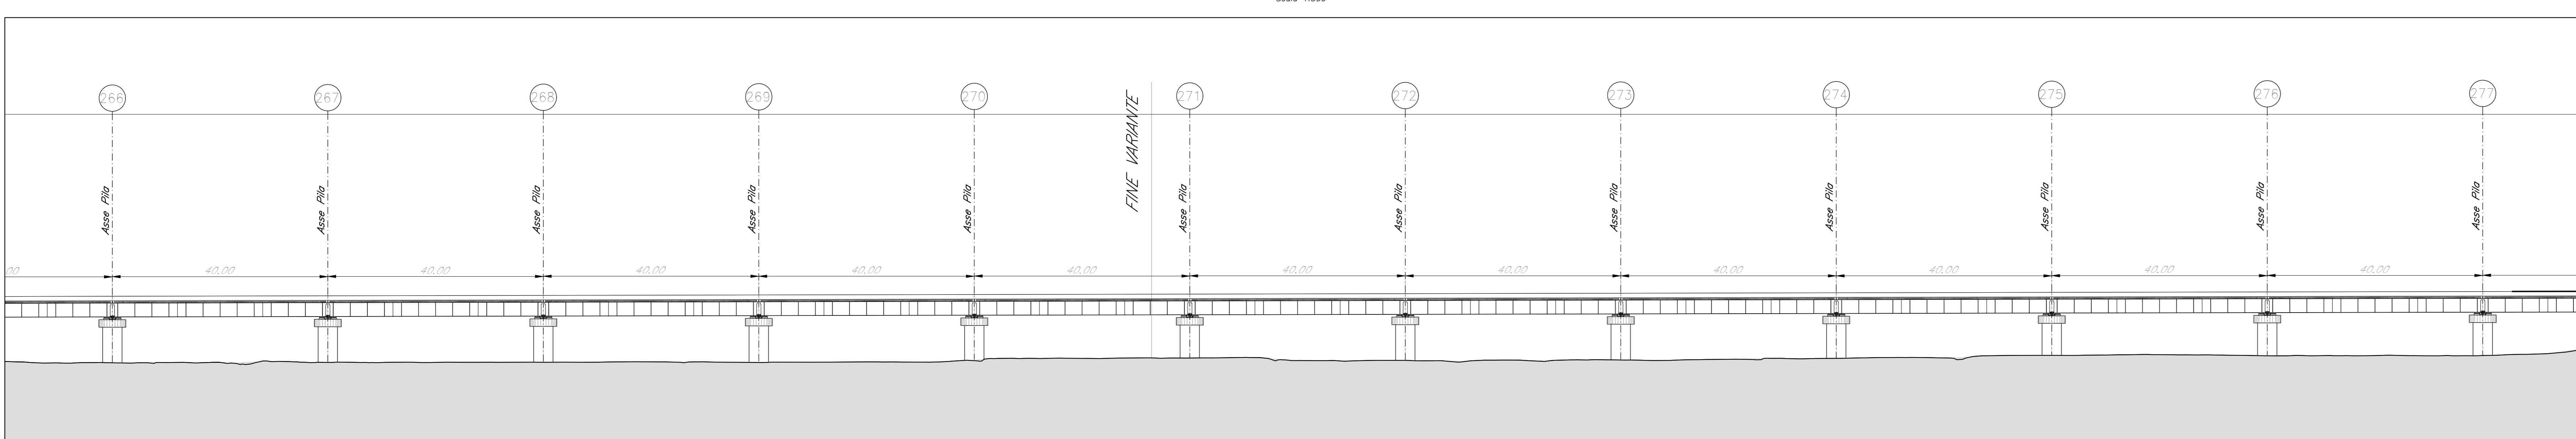

PIANTA FONDAZIONE  
Scala 1:500

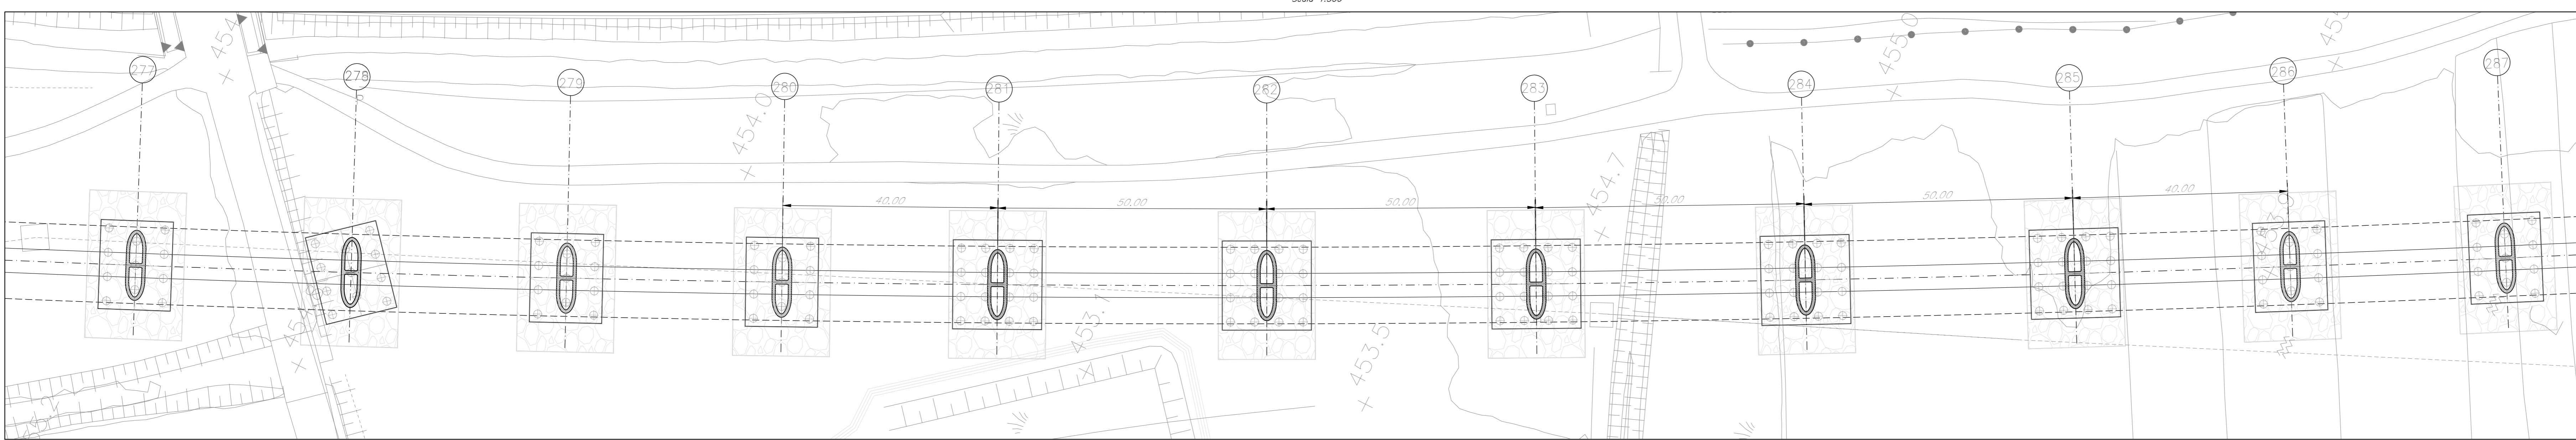

PROSPETTO LONGITUDINALE  
Scala 1:500

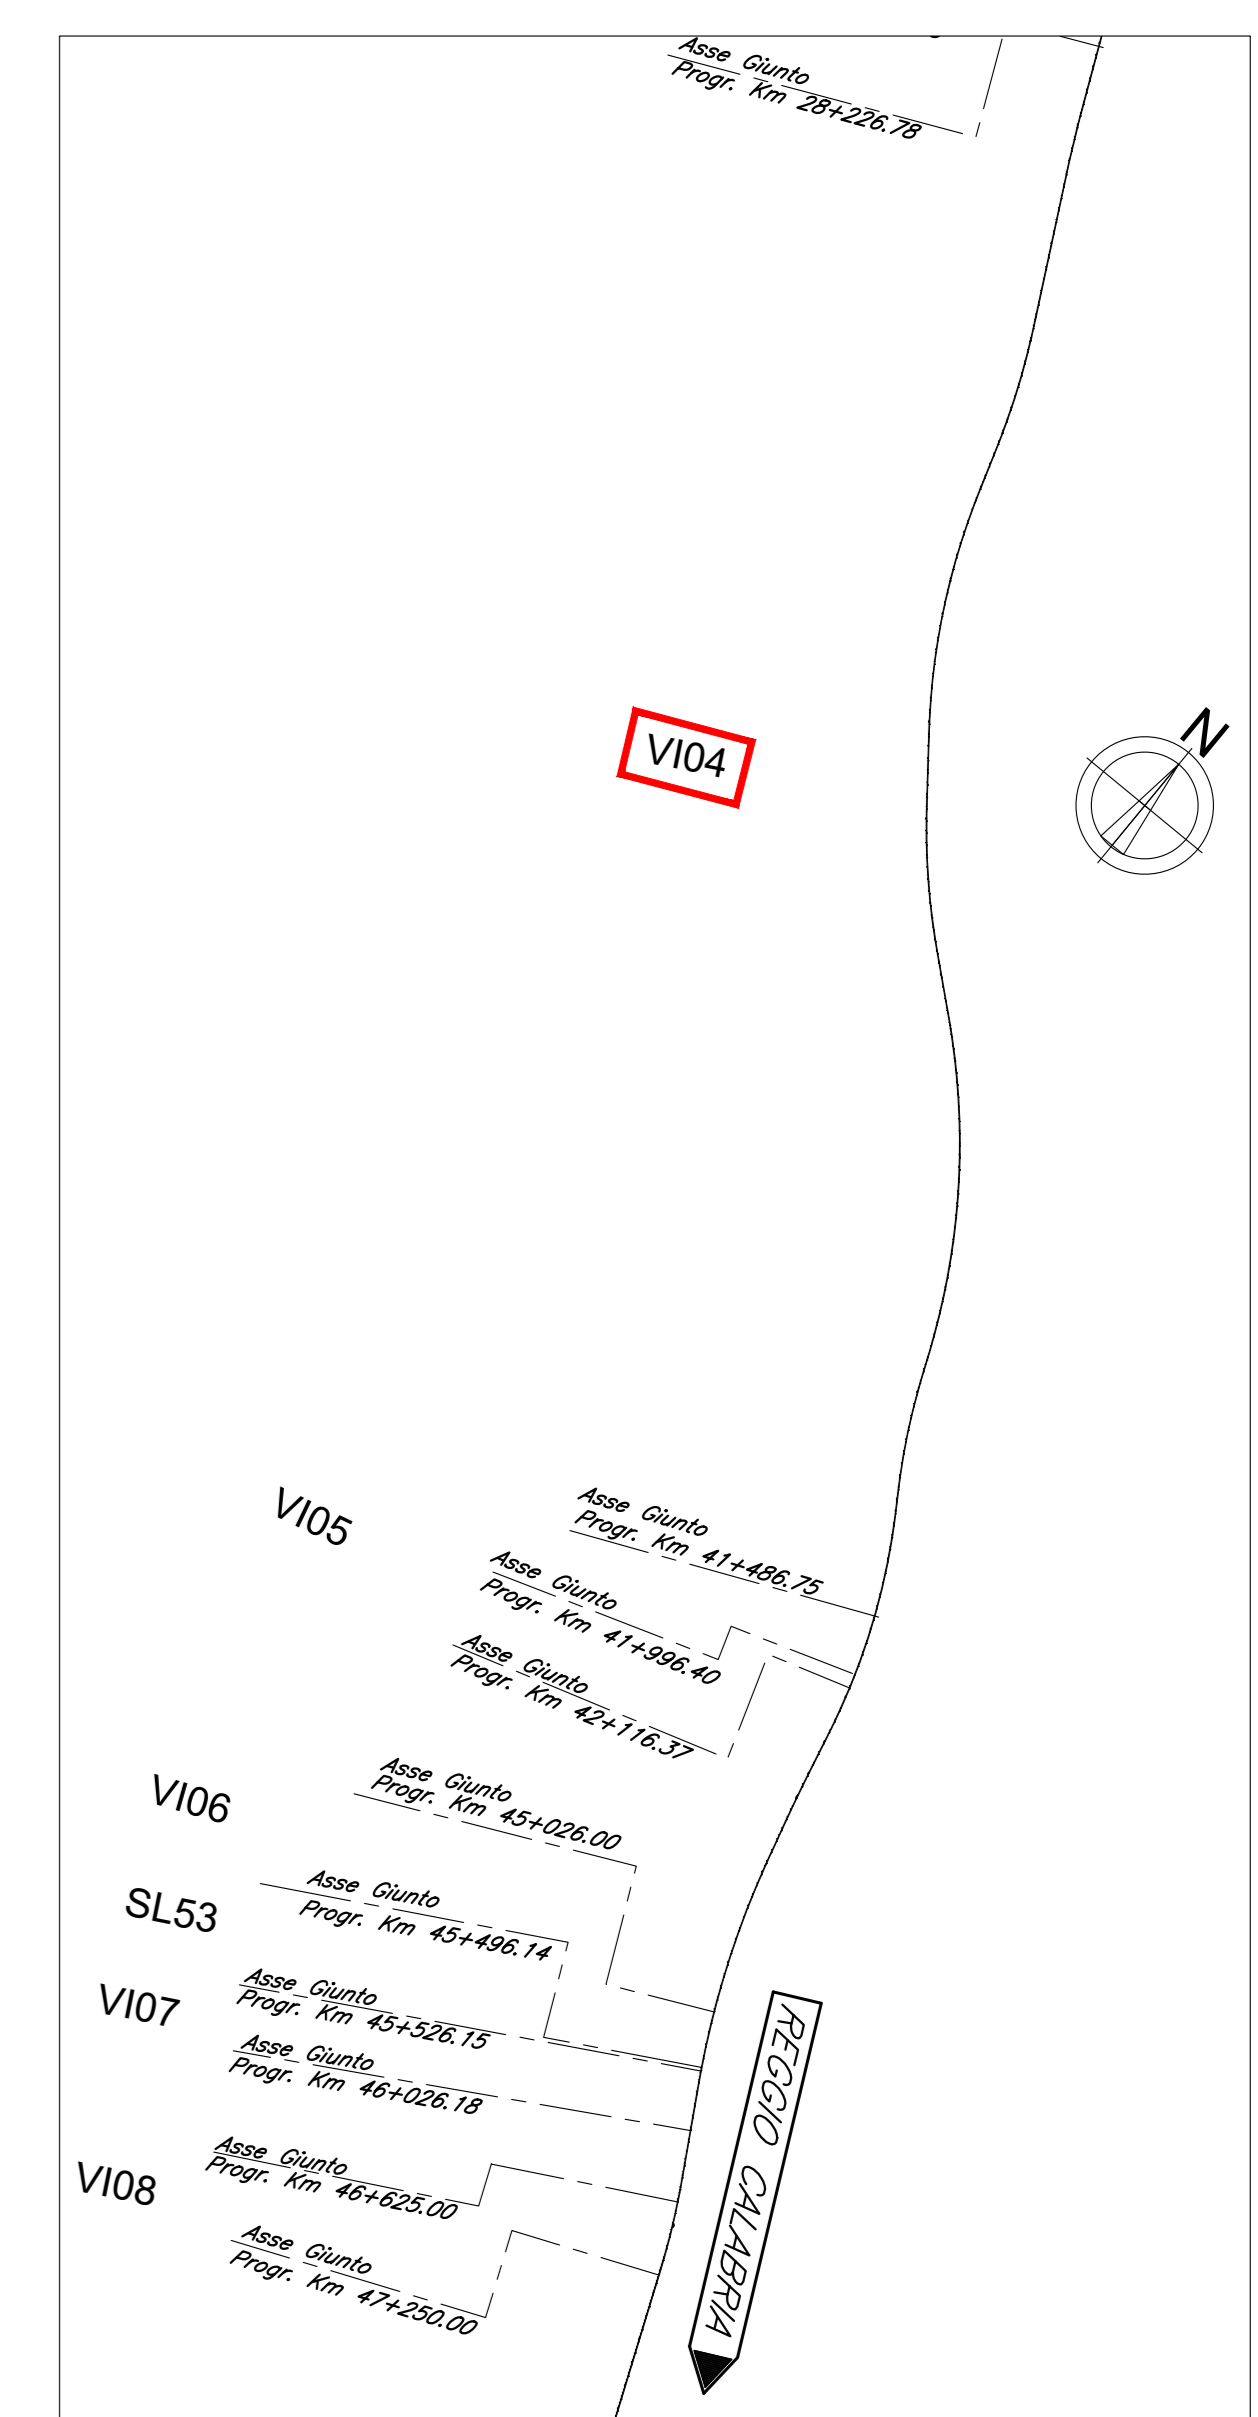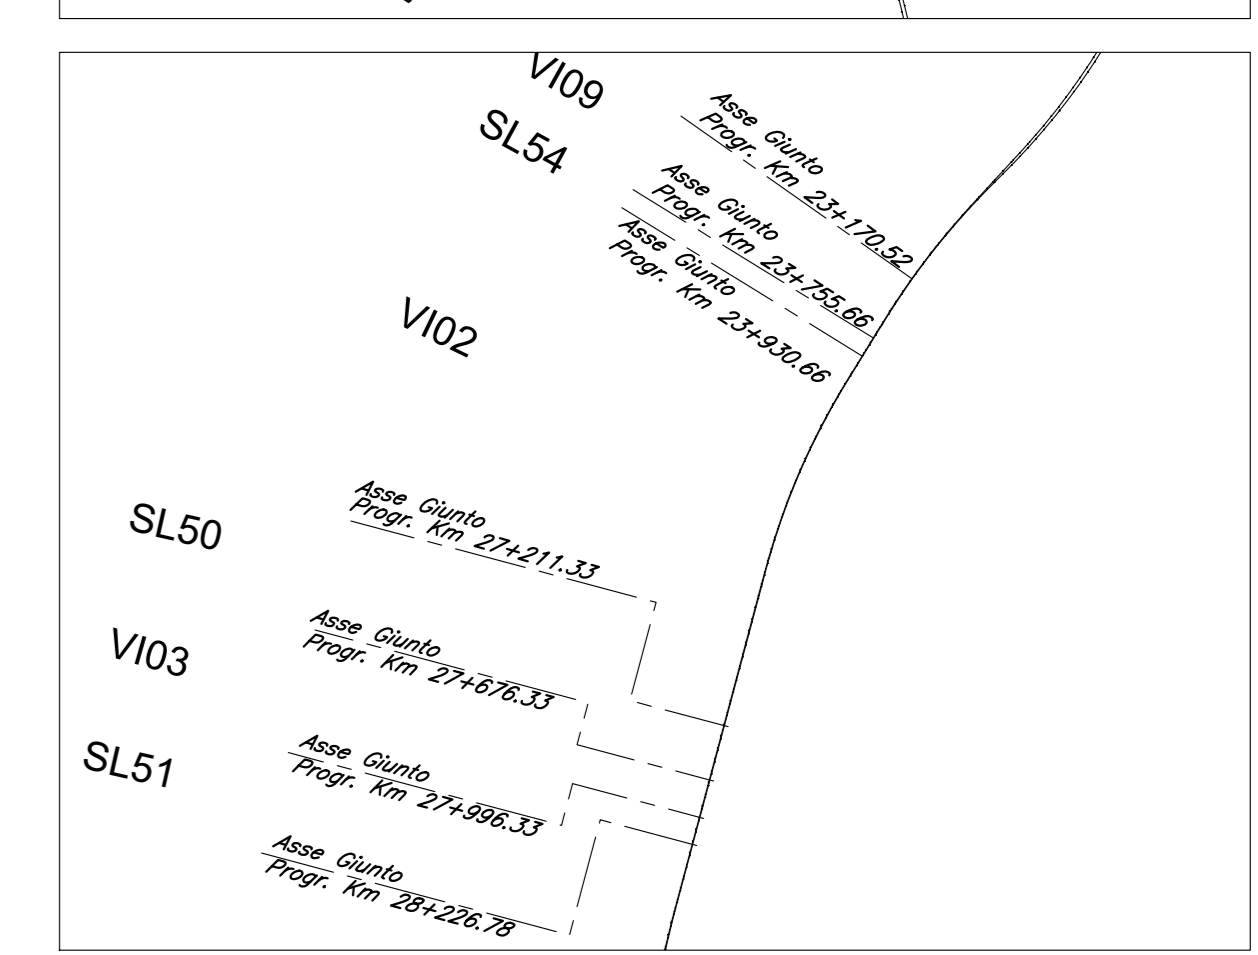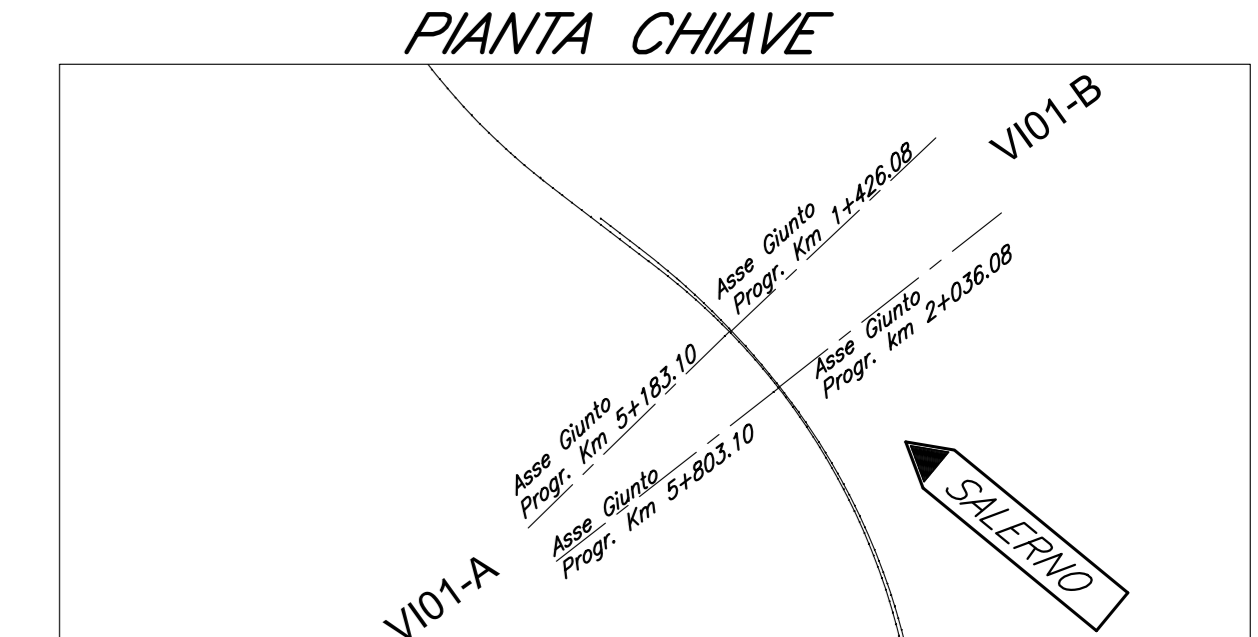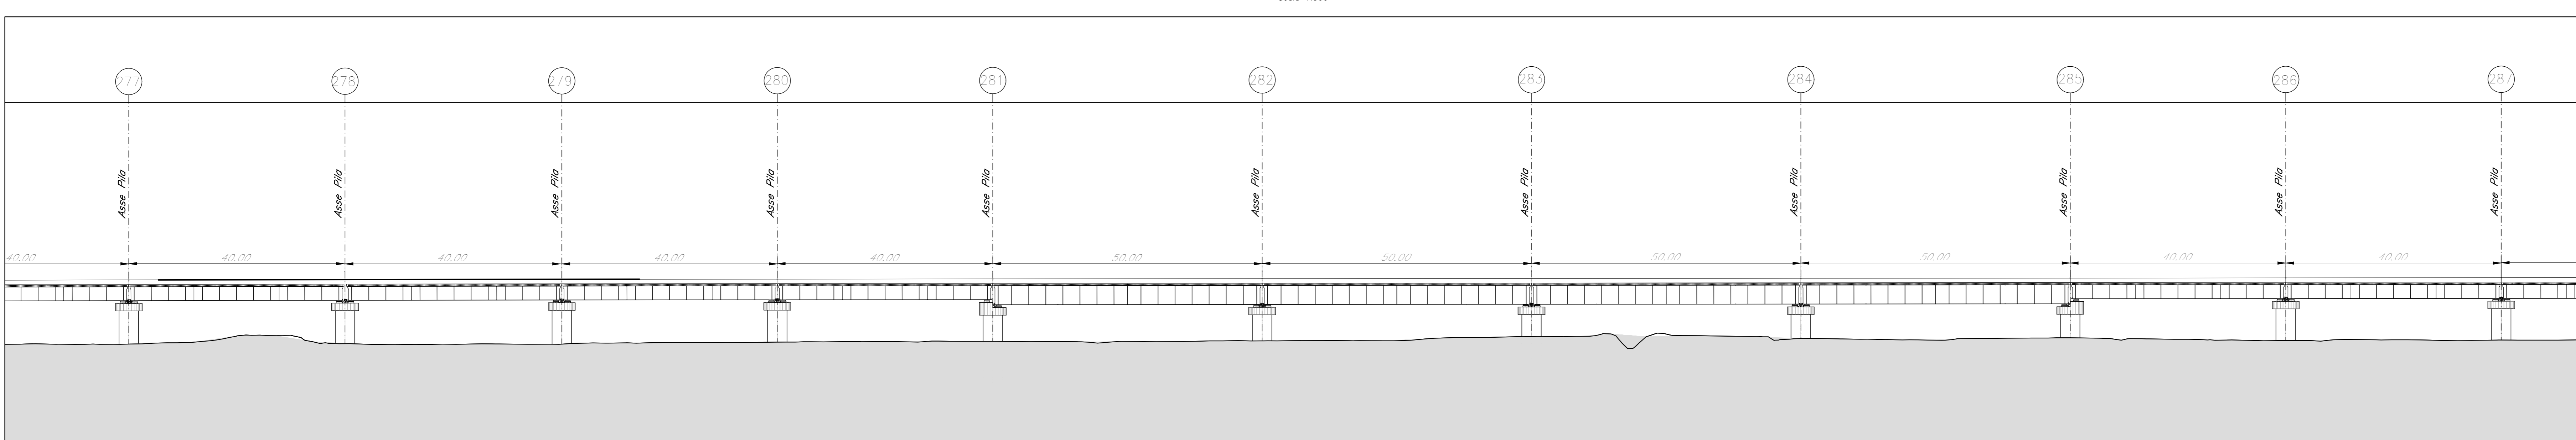

COMMITTENTE:  
**RFI**  
RETE FERROVIARIA ITALIANA  
GRUPPO FERROVIE DELLO STATO ITALIANE

PROGETTAZIONE:  
**ITALFERR**  
GRUPPO FERROVIE DELLO STATO ITALIANE

S.O. PONTI E GRANDI STRUTTURE  
PROGETTO DI FATTIBILITA' TECNICA ED ECONOMICA  
LINEA SALERNO - REGGIO CALABRIA  
NUOVA LINEA AV SALERNO - REGGIO CALABRIA  
LOTTO 1 BATTIPAGLIA - PRAIA  
LOTTO 1B ROMAGNANO - BUONABITACOLO  
VIADOTTI FERROVIARI  
VI04  
PIANTA FONDAZIONE, PROSPETTO LONGITUDINALE  
TAV 14 di 16

SCALA: varie

Rev.	Descrizione	Redatto	Data	Verificato	Data	Approvato	Data	Autorizzato Data
A	Emissione esecutiva	D. L'Esposito	Luglio 2023	A. Fico	Luglio 2023	L. Di Stefano	Luglio 2023	A. Wilson Luglio 2023

File: RC2AB1R00P8VI040014A n. Elab.: