

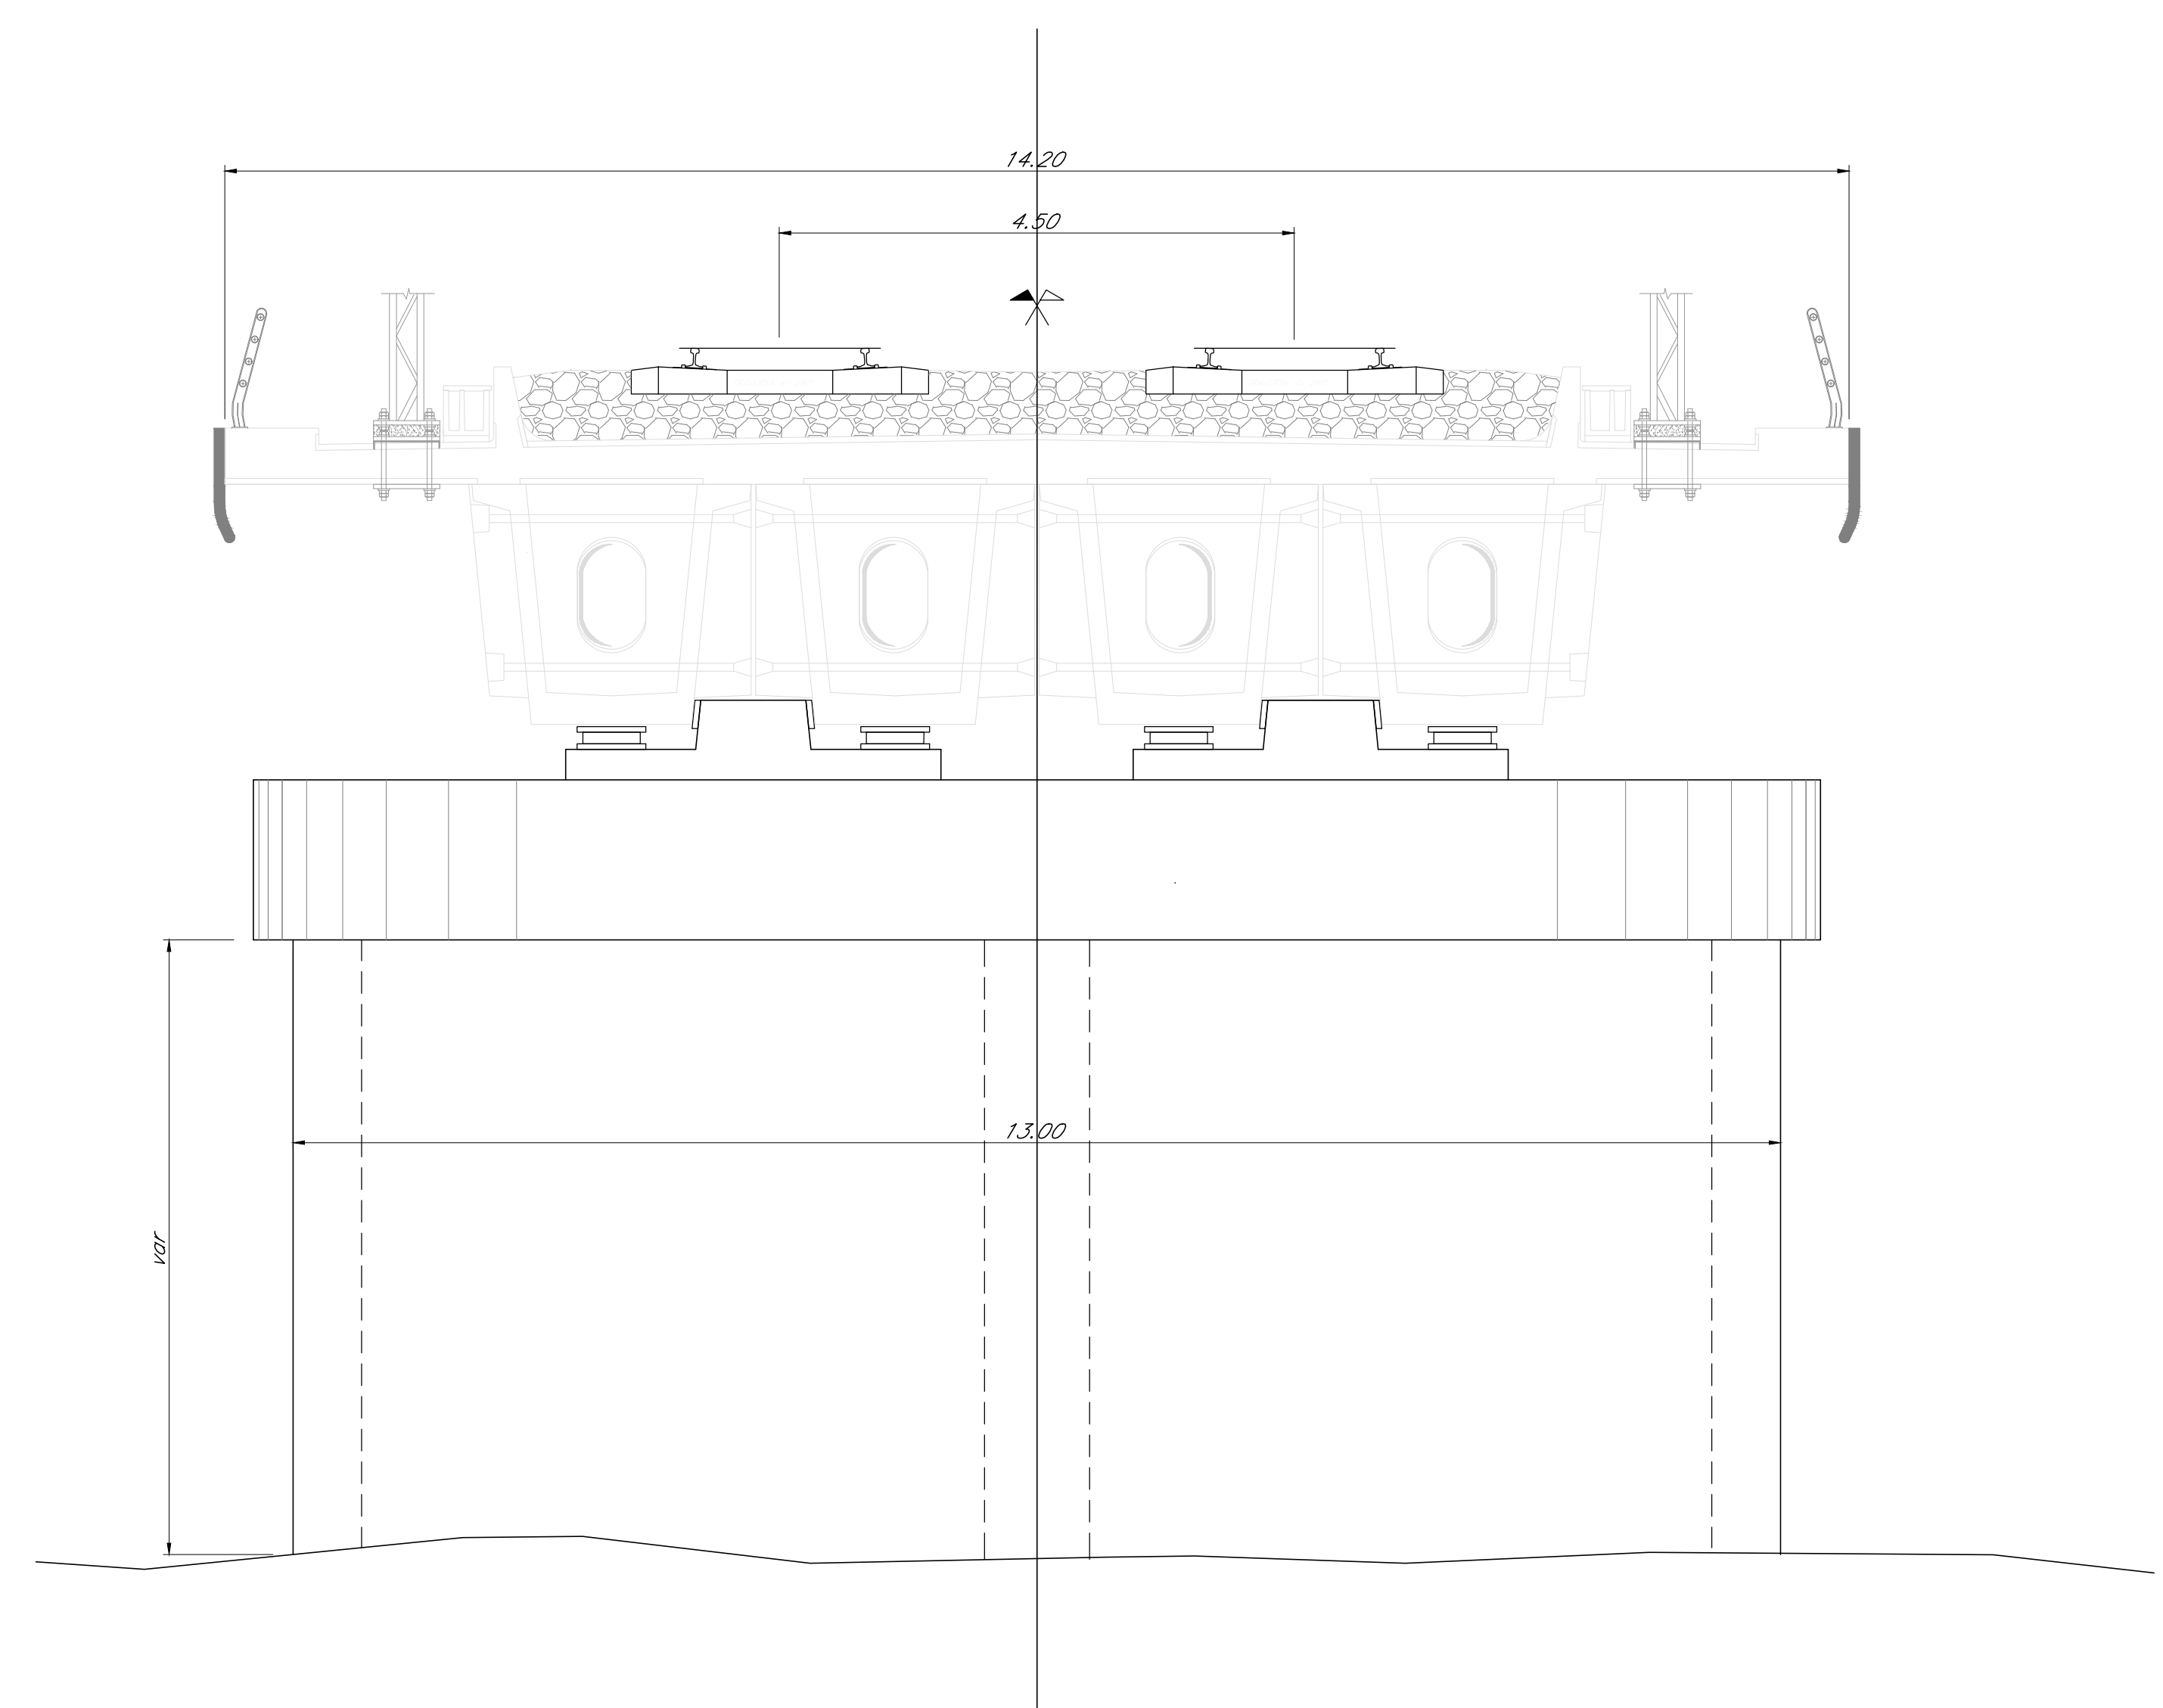


SEZIONE TRASVERSALE PILA CAMPATA L=25.00m
Scala 1:50

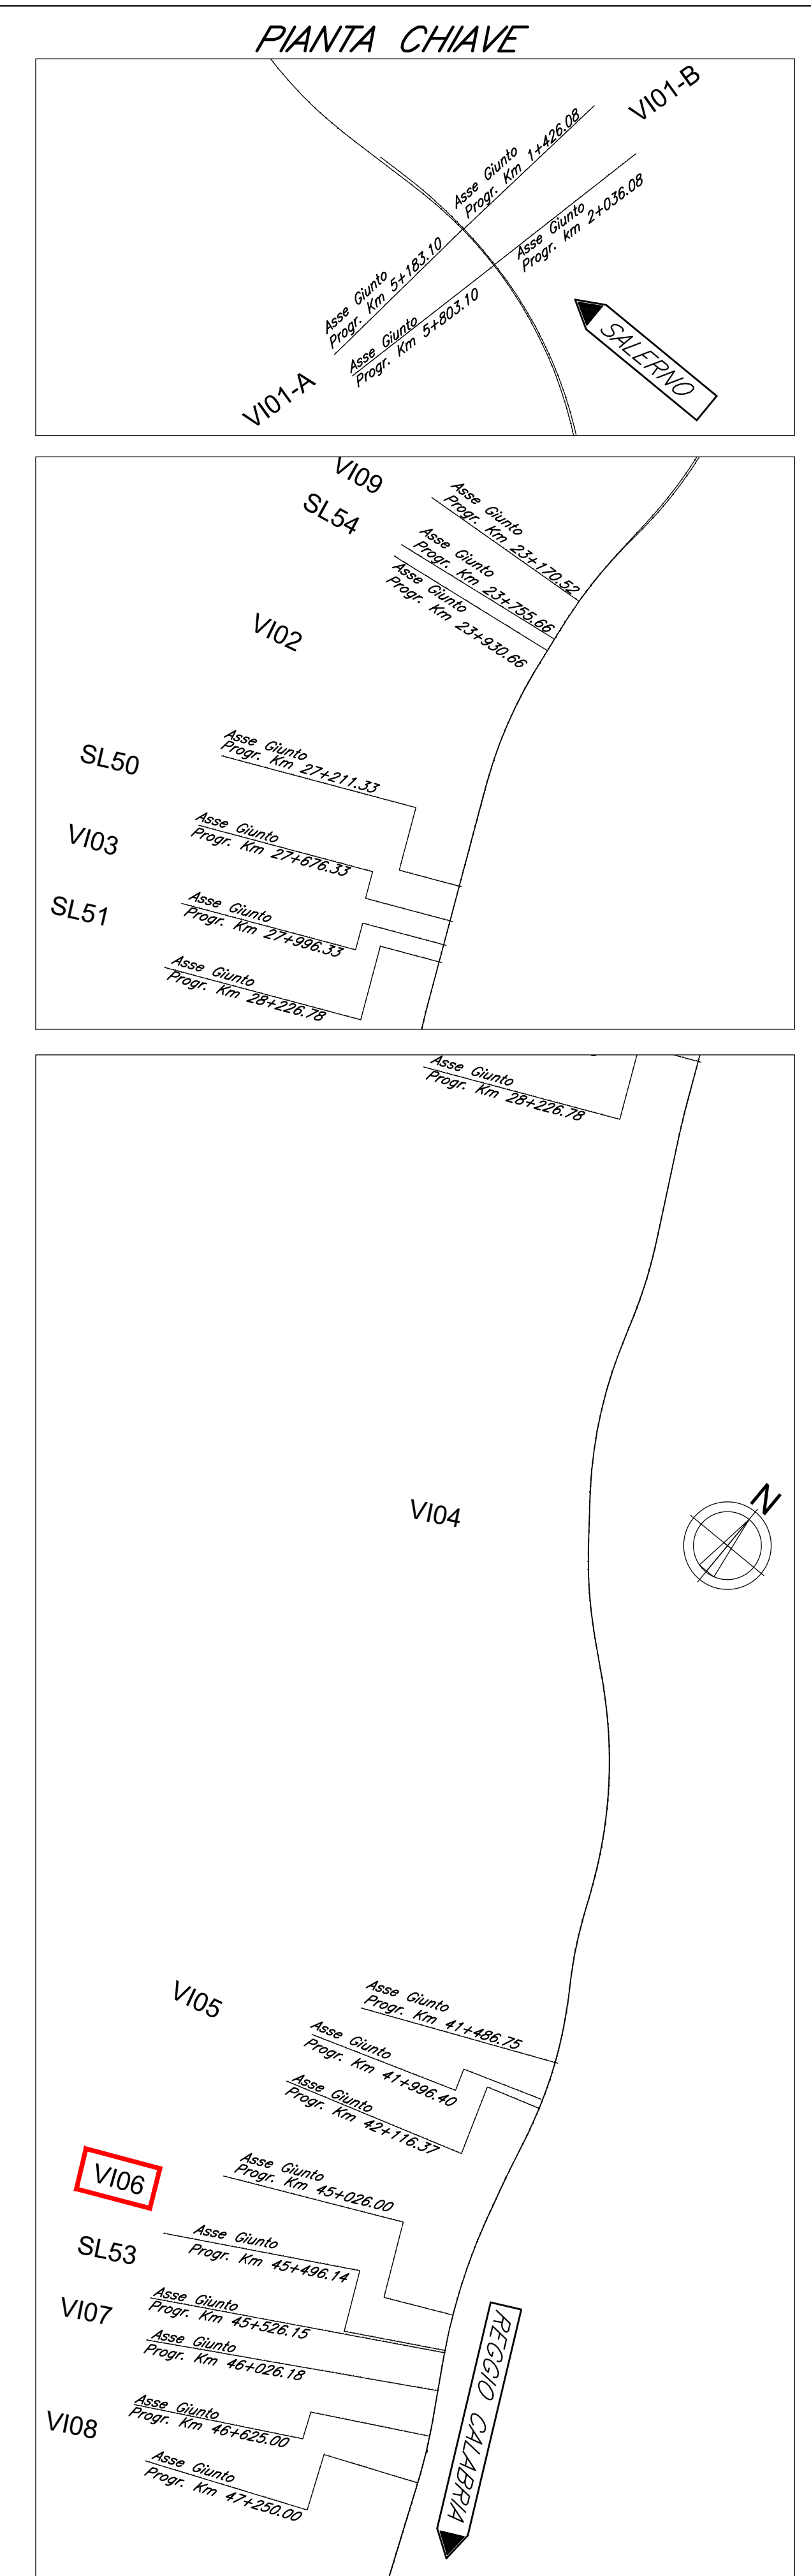

SEZIONE TRASVERSALE PILA CAMPATA L=40.00m
Scala 1:50

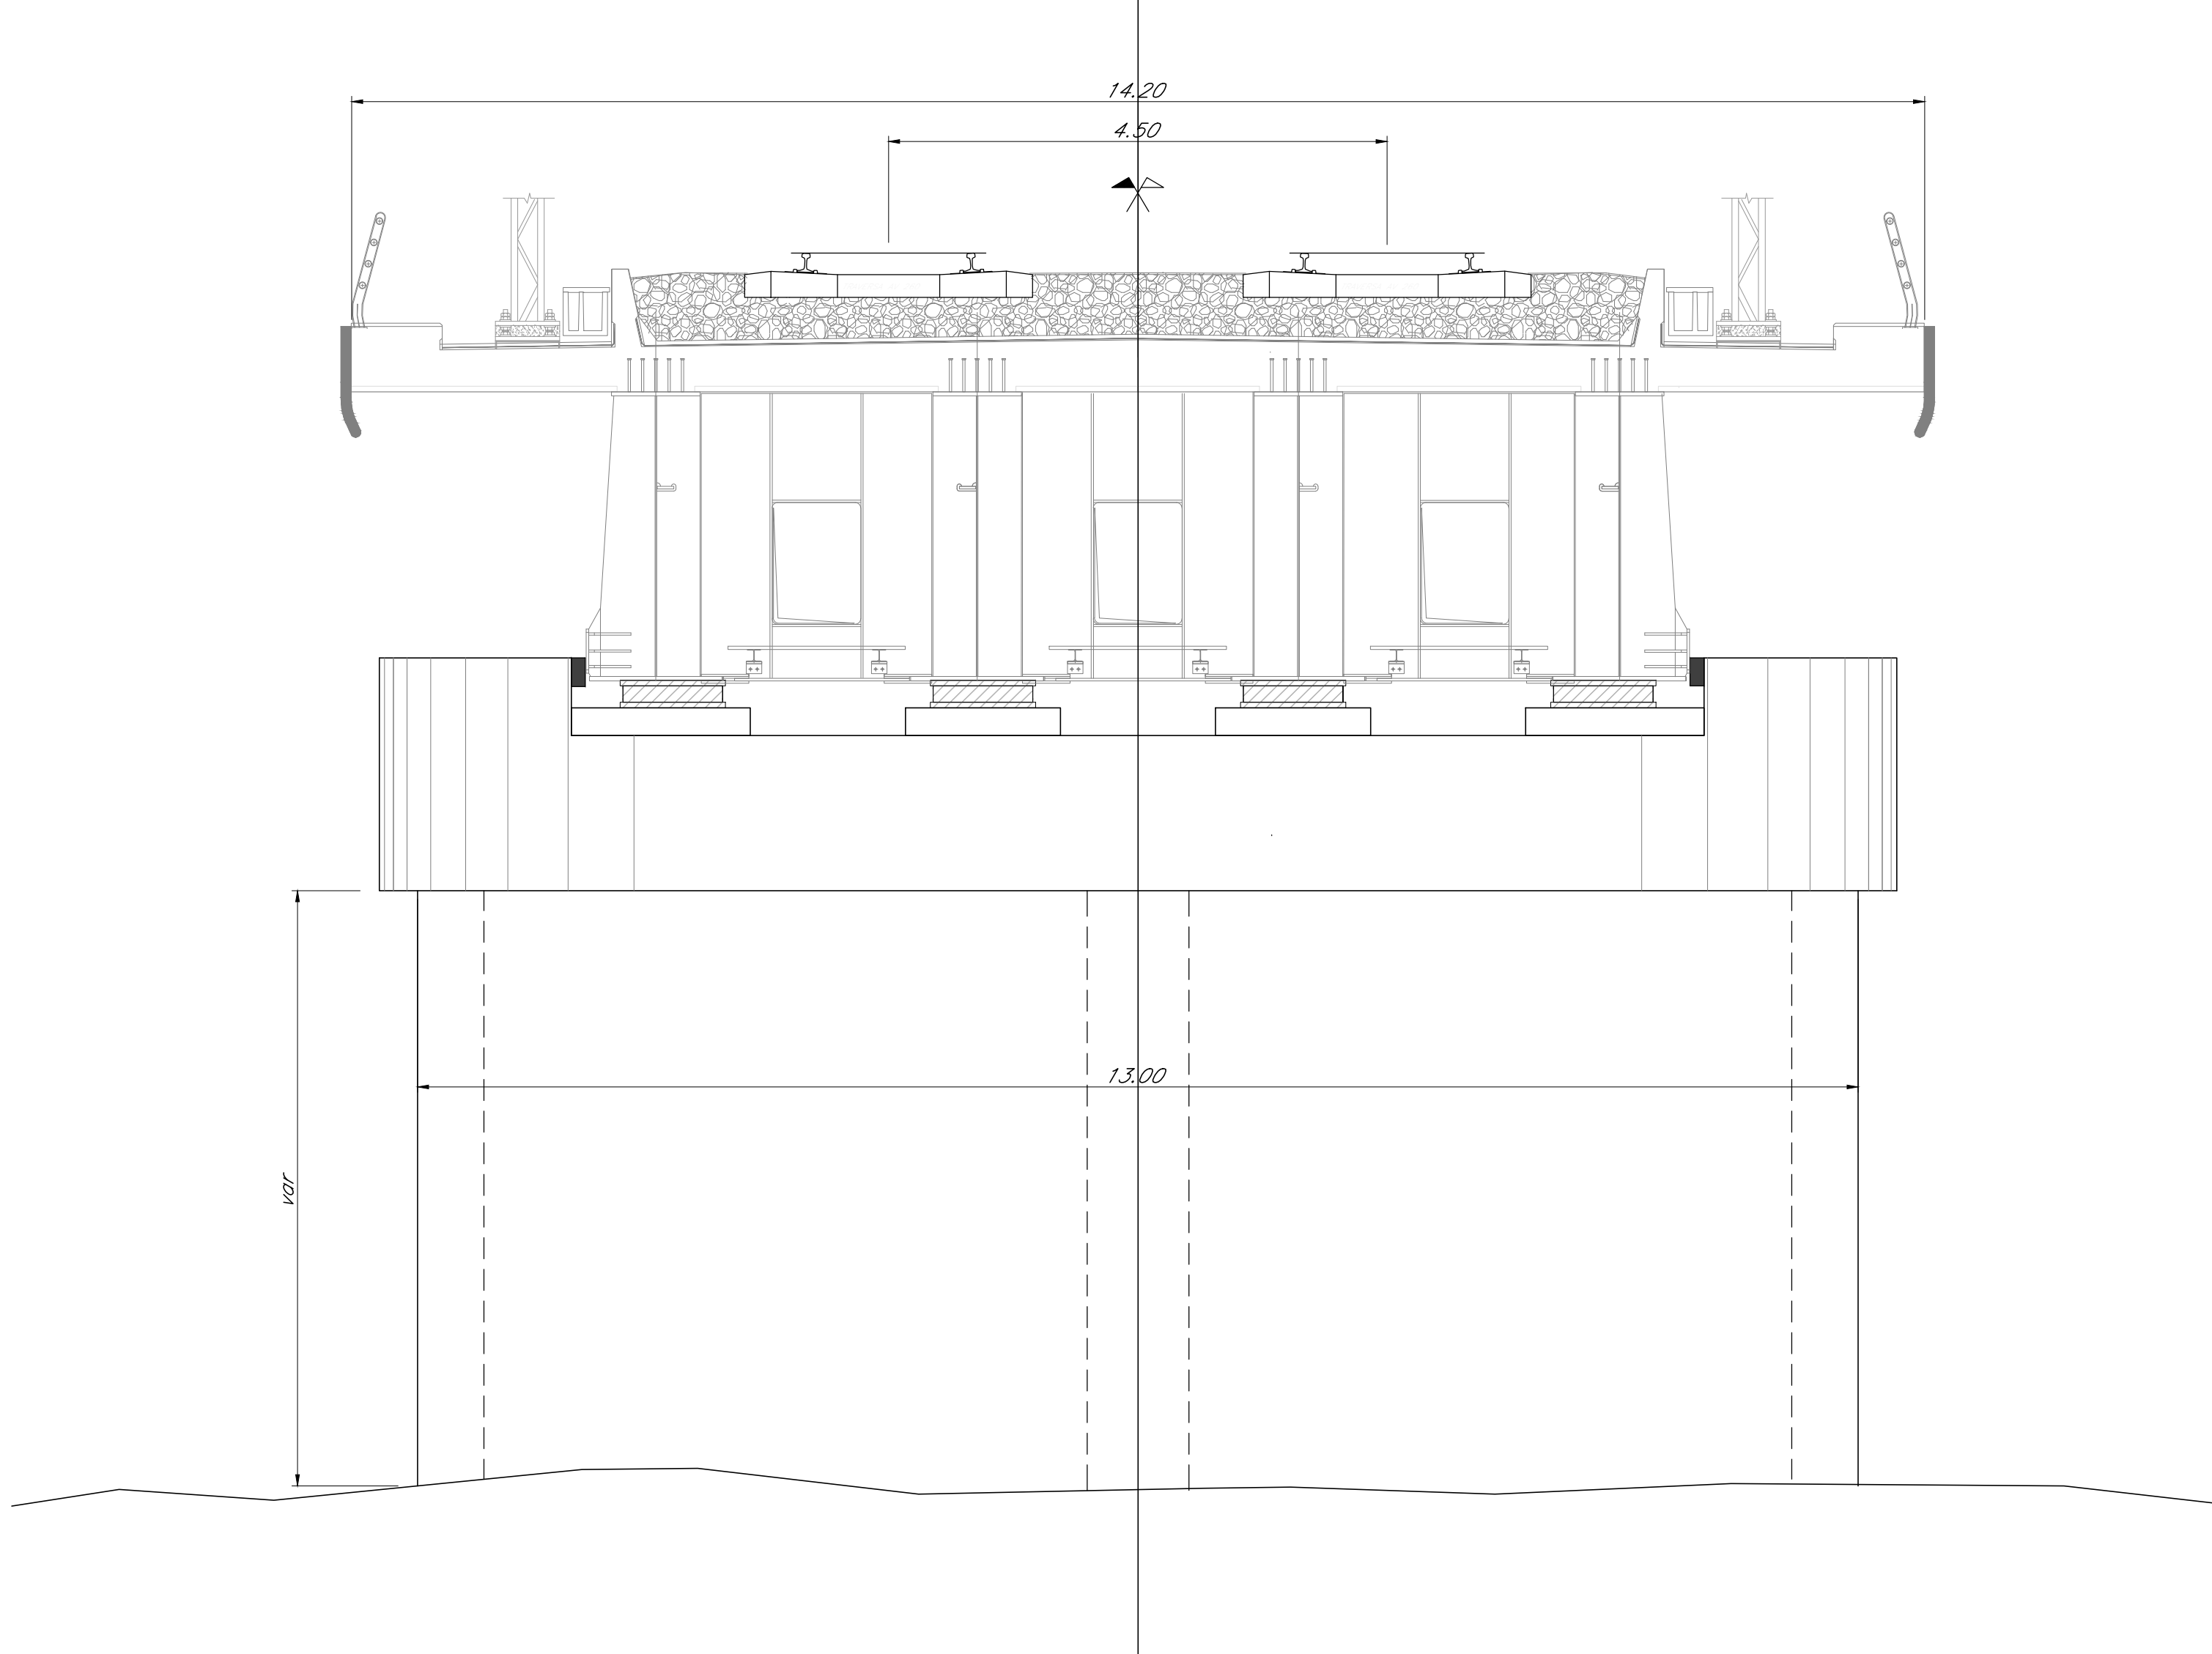

COMMITTENTE: **RFI** RETE FERROVIARIA ITALIANA GRUPPO FERROVIE DELLO STATO ITALIANO

PROGETTAZIONE: **ITALFERR** GRUPPO FERROVIE DELLO STATO ITALIANO

S.O. PONTI E GRANDI STRUTTURE

PROGETTO DI FATTIBILITA' TECNICA ED ECONOMICA

LINEA SALERNO - REGGIO CALABRIA
NUOVA LINEA AV SALERNO - REGGIO CALABRIA
LOTTO 1 BATTIPAGLIA - PRAIA
LOTTO 1B ROMAGNANO - BUONABITACOLO

VIADOTTI FERROVIARI
V106
PIANTA FONDAZIONE, PROSPETTO LONGITUDINALE E SEZIONI TIPO

COMMESSA LOTTO FASE ENTE TIPO DOC. OPERA/DISCIPLINA PROG. REV.

R	C	2	A	B	1	R	0	9	P	8	V	1	0	6	0	0	1	A	1:500/50
---	---	---	---	---	---	---	---	---	---	---	---	---	---	---	---	---	---	---	----------

Rev.	Descrizione	Redatto	Data	Verificato	Data	Approvato	Data	Autorizzato	Data
A	Emissione definitiva	[Signature]	10/05/2015	[Signature]	10/05/2015	[Signature]	10/05/2015	[Signature]	10/05/2015

File: RC2AB1R00PBV0600001A.dwg In. Elab.: