


SALERNO

PIANTA FONDAZIONE

Scala 1:500

REGGIO CALABRIA

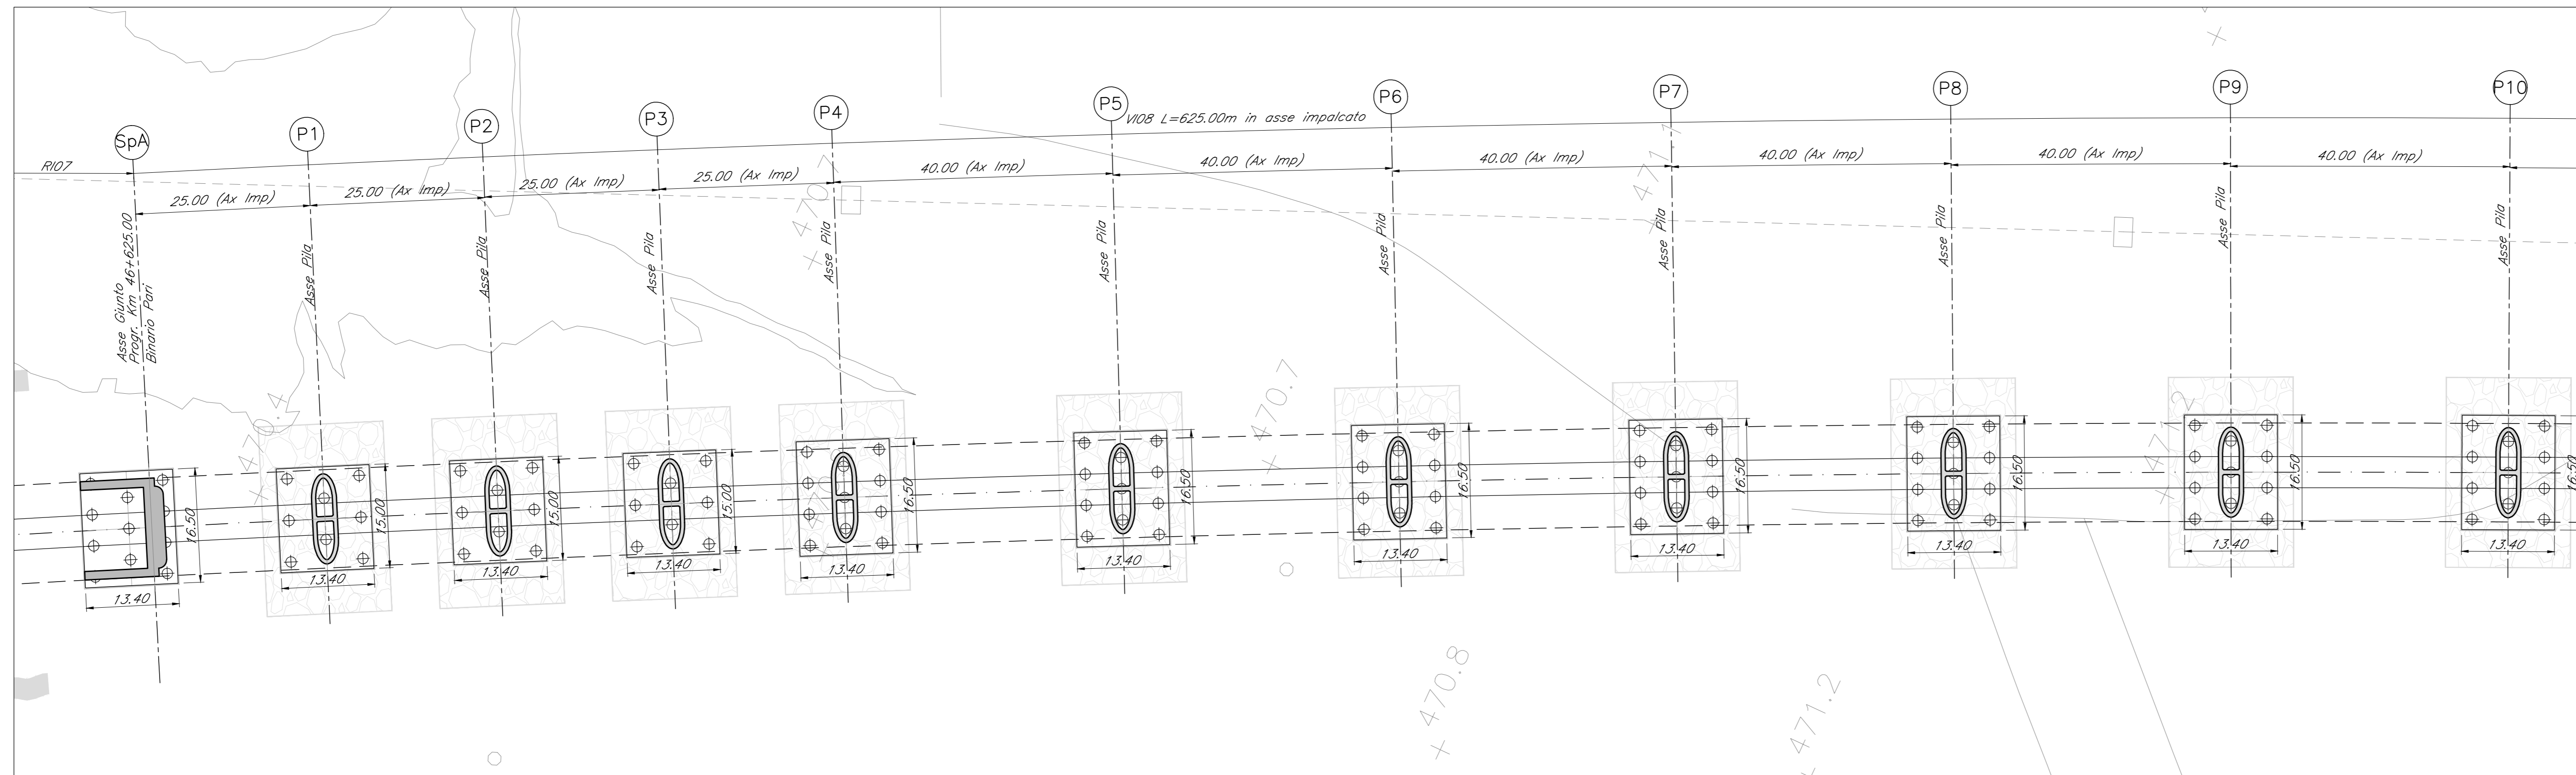


SALERNO

PROSPETTO LONGITUDINALE


Scala 1:500

REGGIO CALABRIA

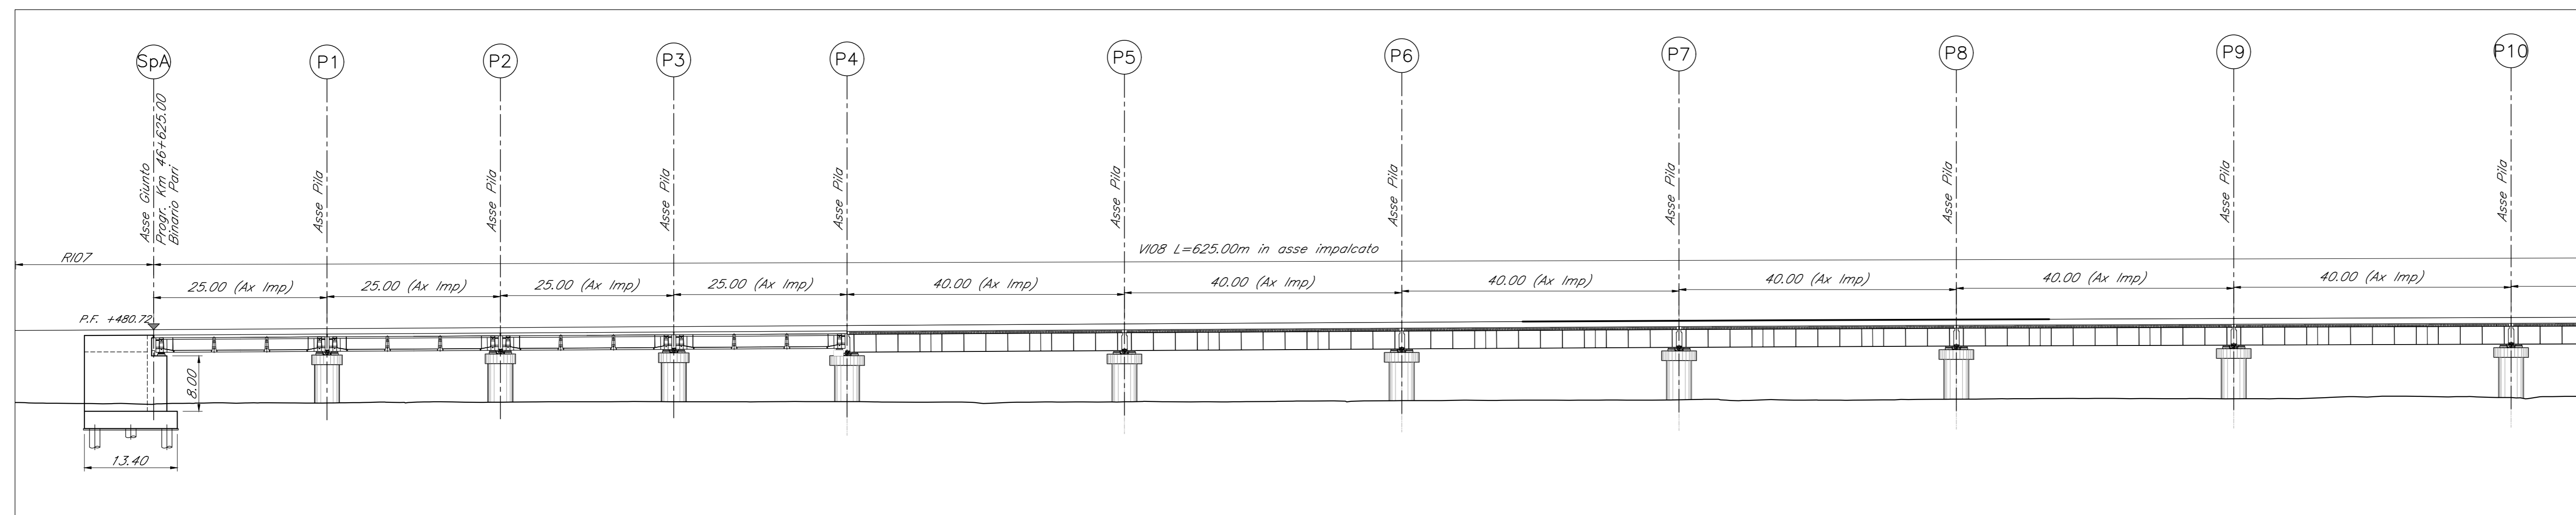


SEZIONE TRASVERSALE PILA CAMPATA L=25.00m

Scala 1:50

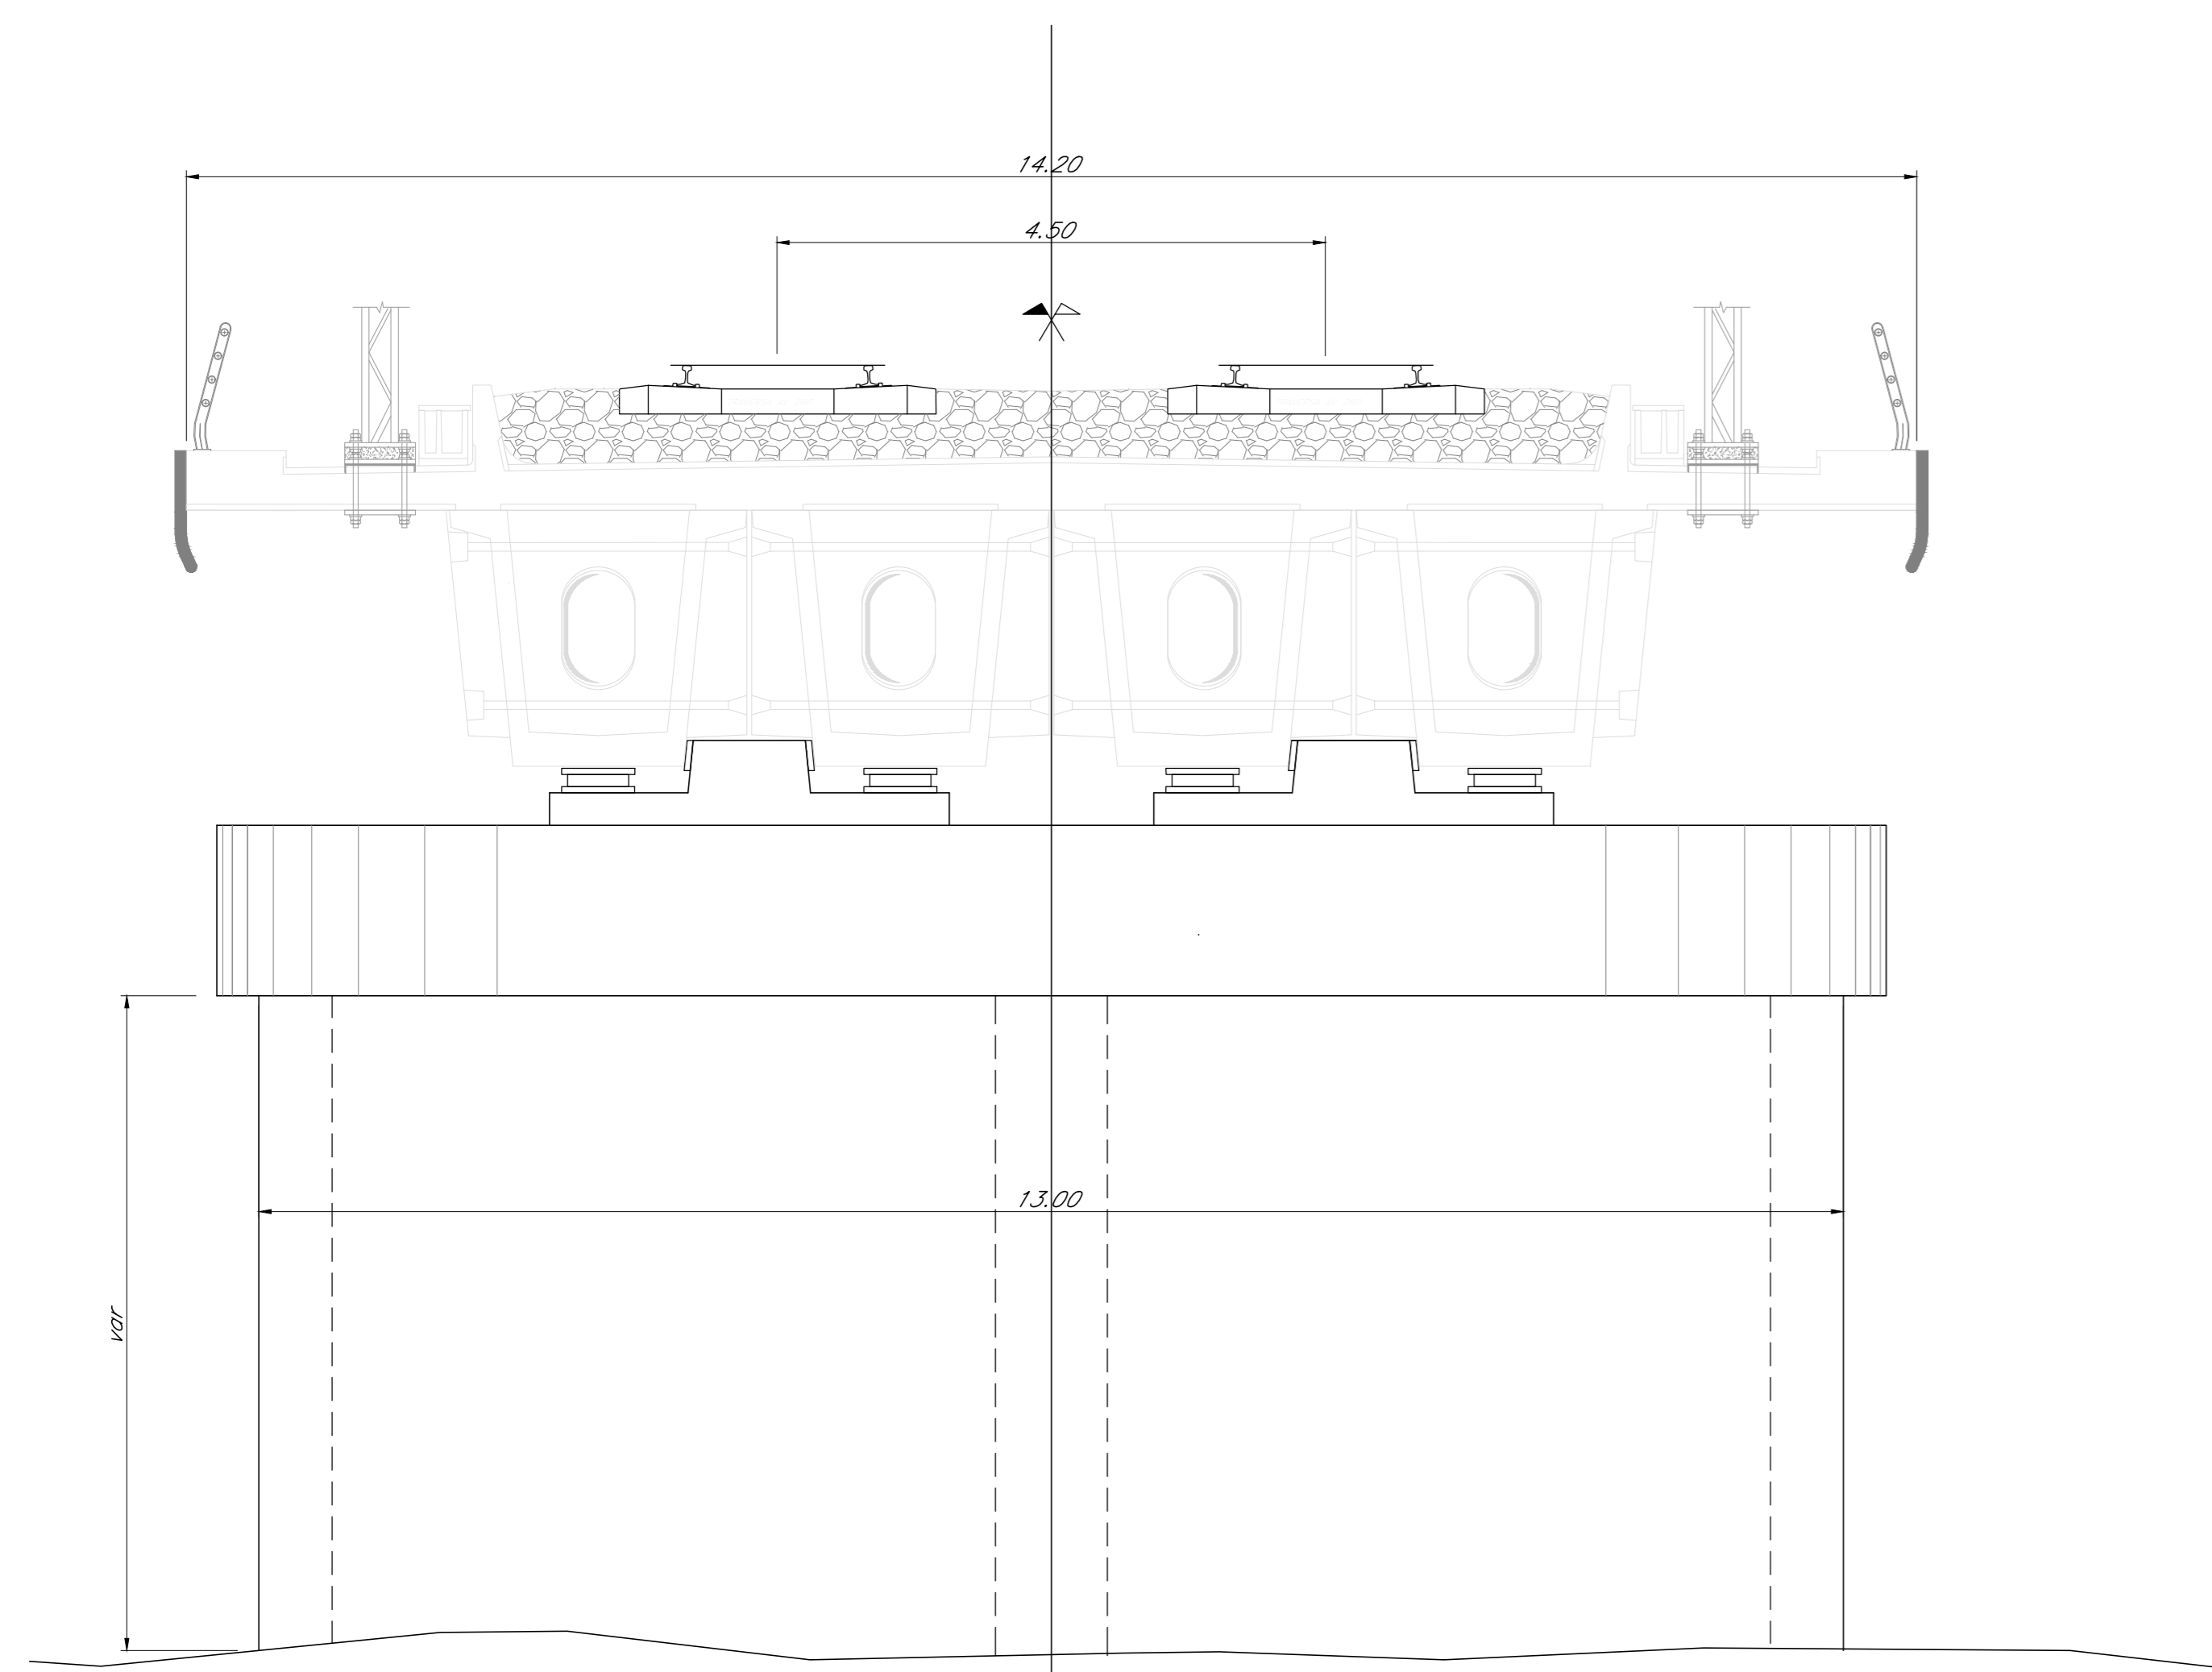


SEZIONE TRASVERSALE PILA CAMPATA L=40.00m

Scala 1:50

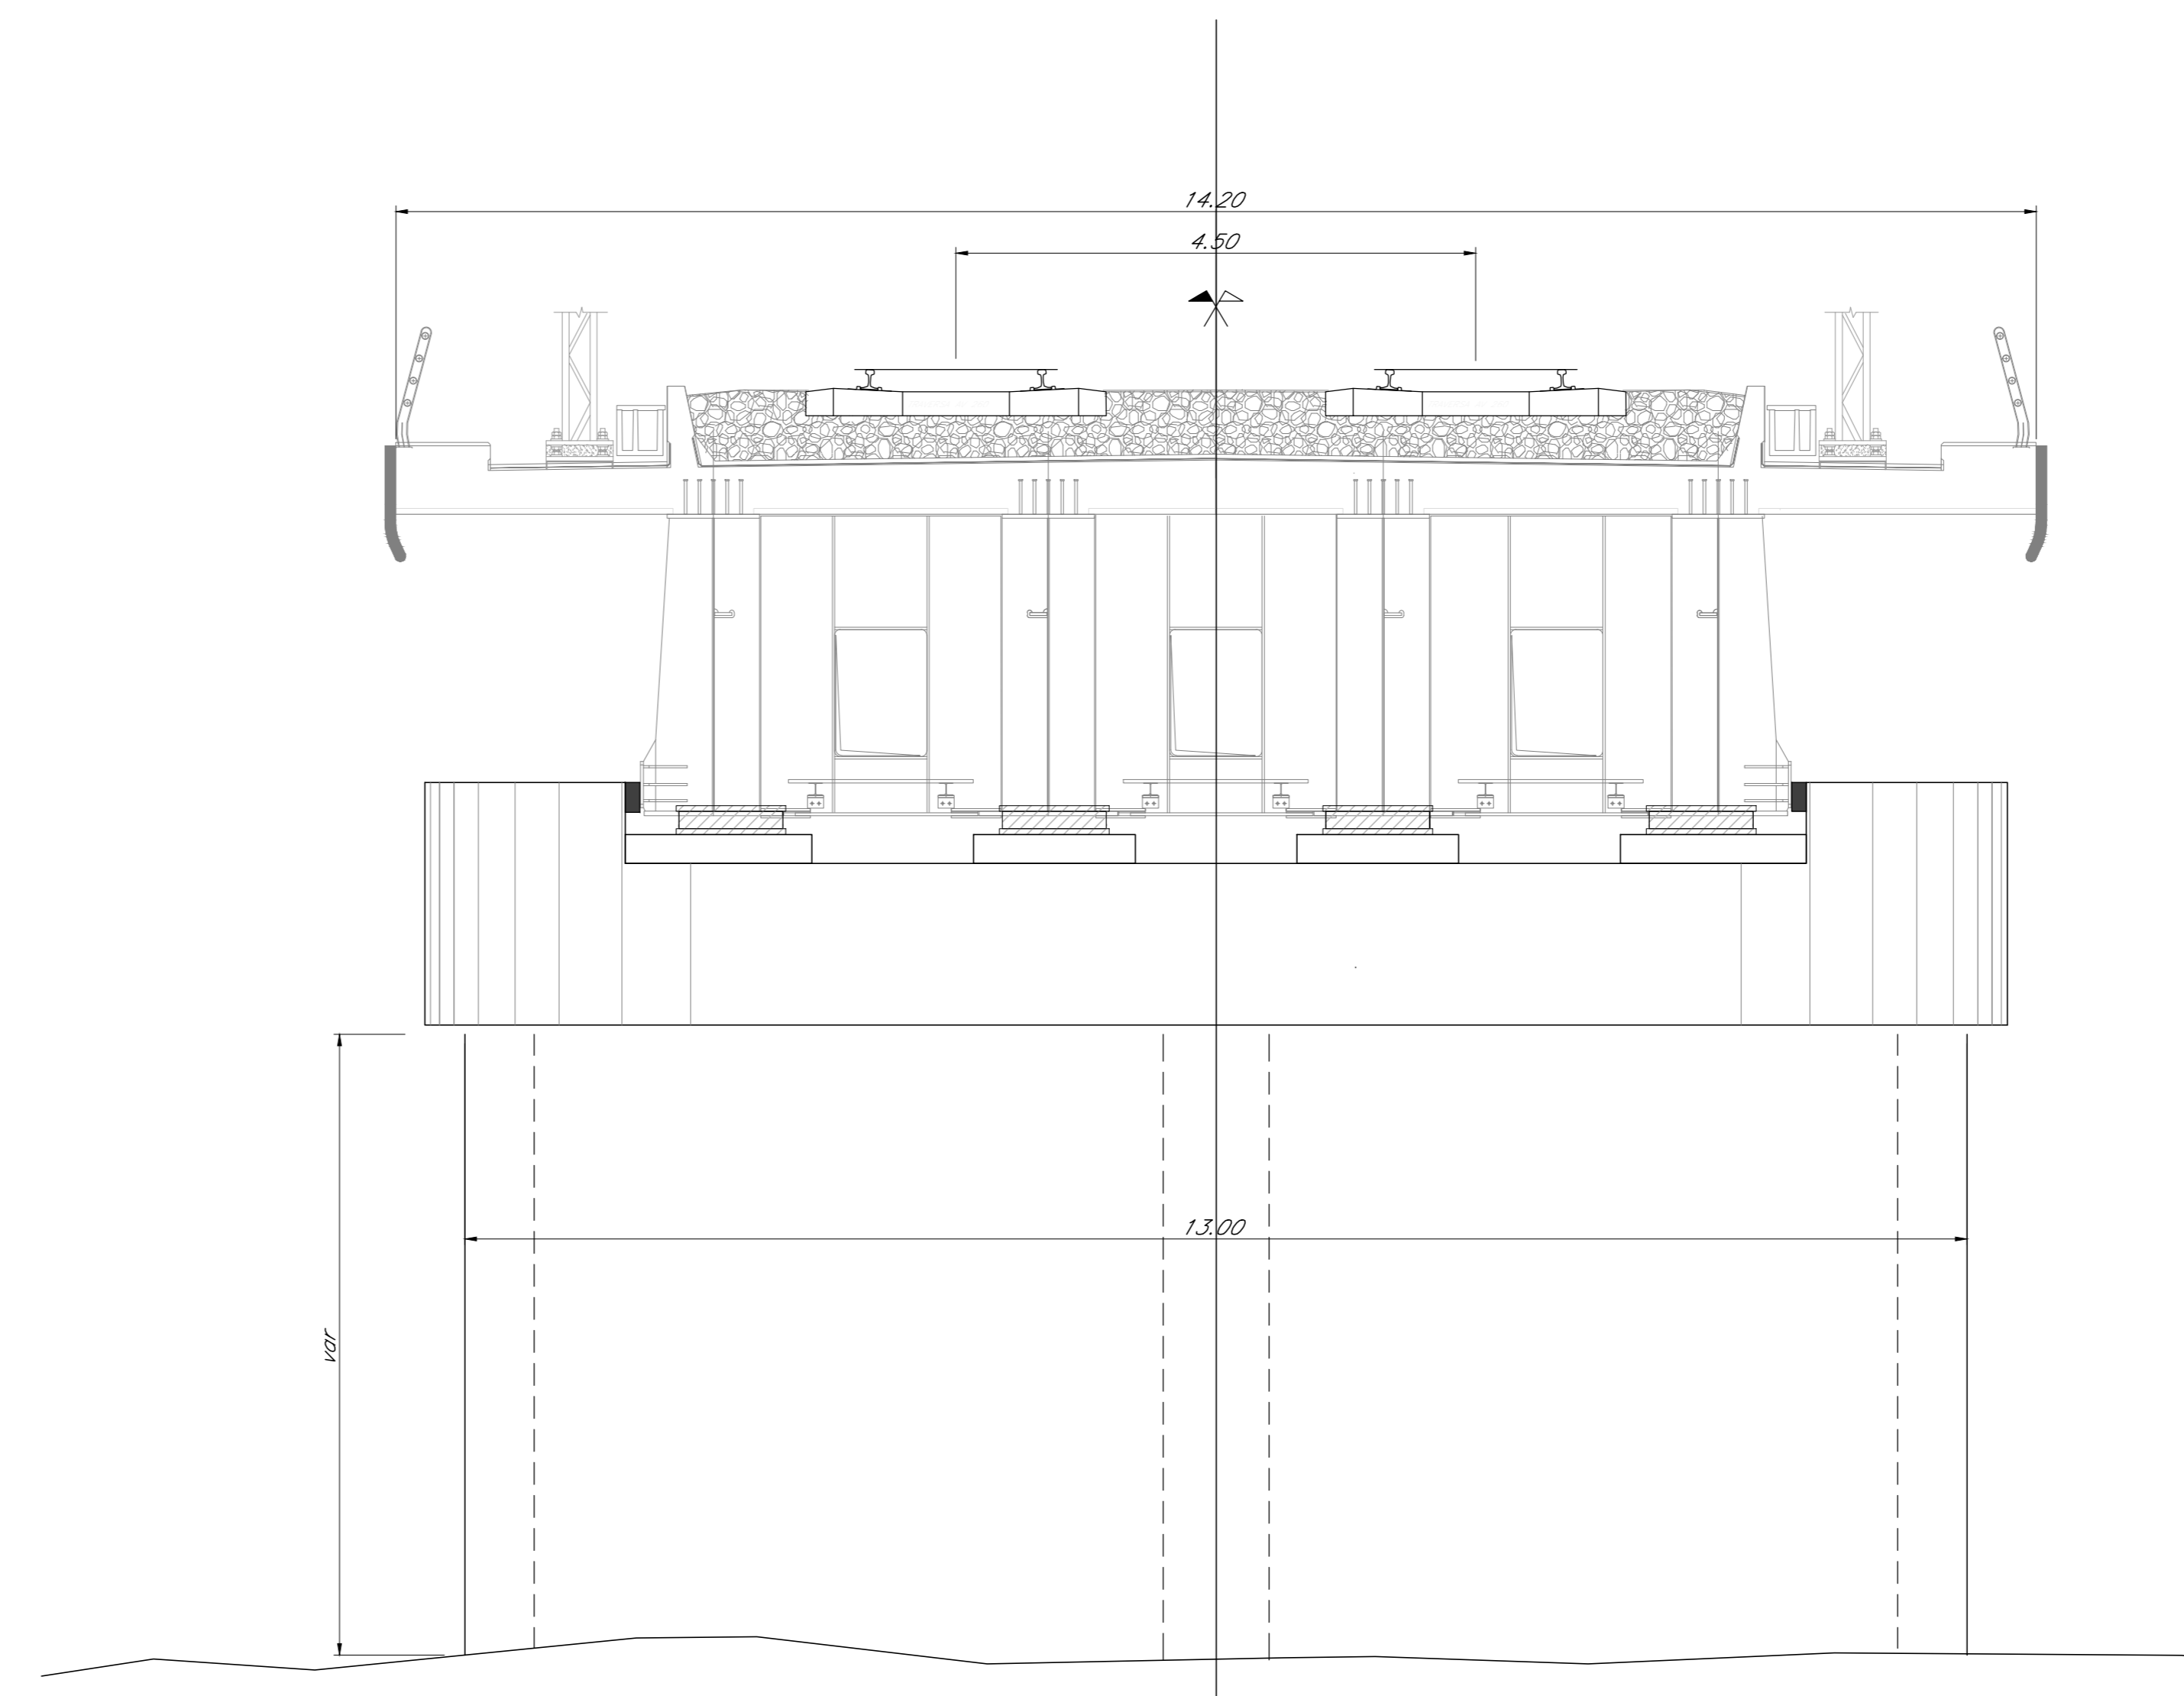

PIANTA CHIAVE

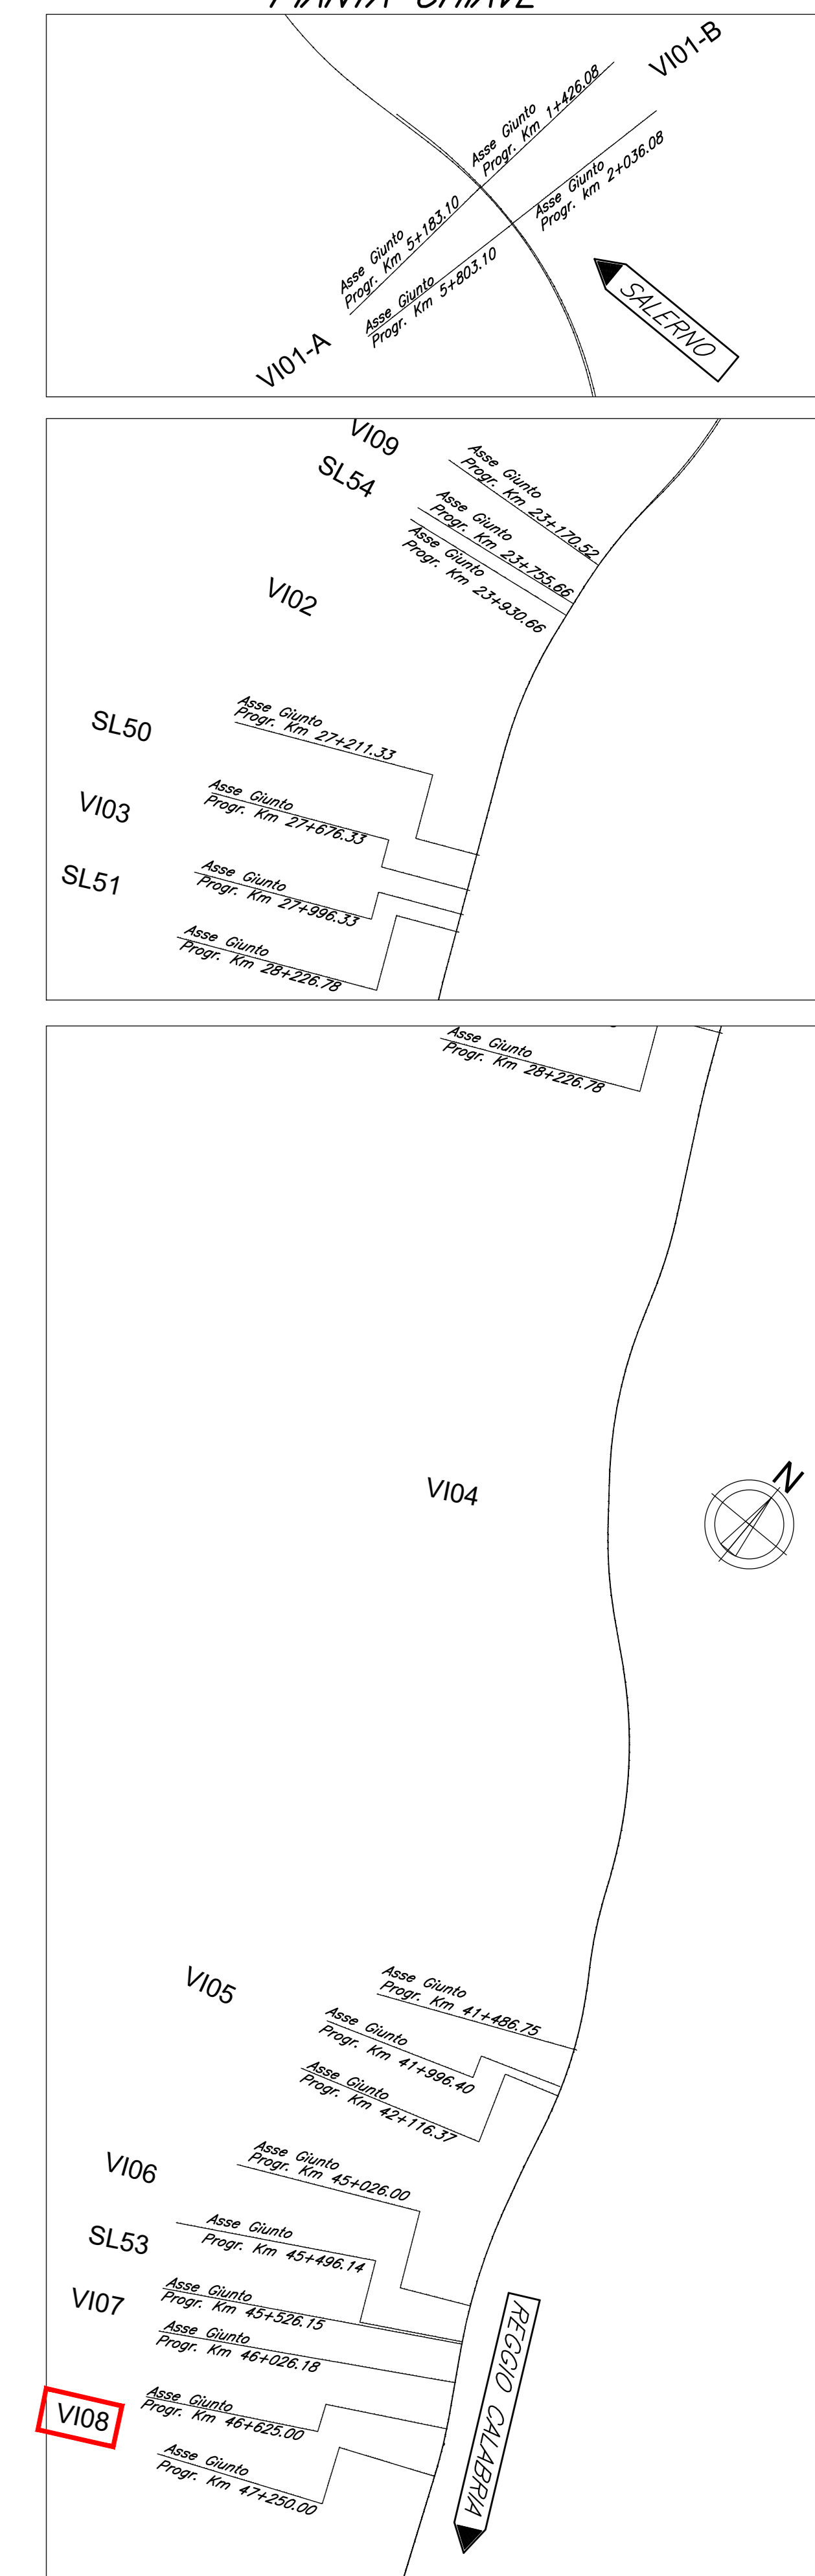

COMMITTENTE: **RFI** RETE FERROVIARIA ITALIANA GRUPPO FERROVIE DELLO STATO ITALIANO

PROGETTAZIONE: **ITALFERR** GRUPPO FERROVIE DELLO STATO ITALIANO

S.O. PONTI E GRANDI STRUTTURE

PROGETTO DI FATTIBILITA' TECNICA ED ECONOMICA

LINEA SALERNO - REGGIO CALABRIA
NUOVA LINEA AV SALERNO - REGGIO CALABRIA
LOTTO 1 BATTIPAGLIA - PRAIA
LOTTO 1B ROMAGNANO - BUONABITACOLO
VIADOTTI FERROVIARI
VI08
PIANTA FONDAZIONE, PROSPETTO LONGITUDINALE E SEZIONI TIPO
TAV 1 di 2

SCALA: 1:500/50

COMMESSA	LOTTO	FASE	ENTE	TIPO DOC.	OPERA/DISCIPLINA	PROGR.	REV.
RC2A	B1	R	09	P8	VI0800	001	A

Rev.	Descrizione	Redatto	Data	Verificato	Data	Approvato	Data	Autorizzato Data
A	Emissione esecutiva	[Signature]	Luglio 2023	[Signature]	Luglio 2023	[Signature]	Luglio 2023	Luglio 2023

File: RC2AB1R00PBVI080001A.dwg n. Etab.: _____